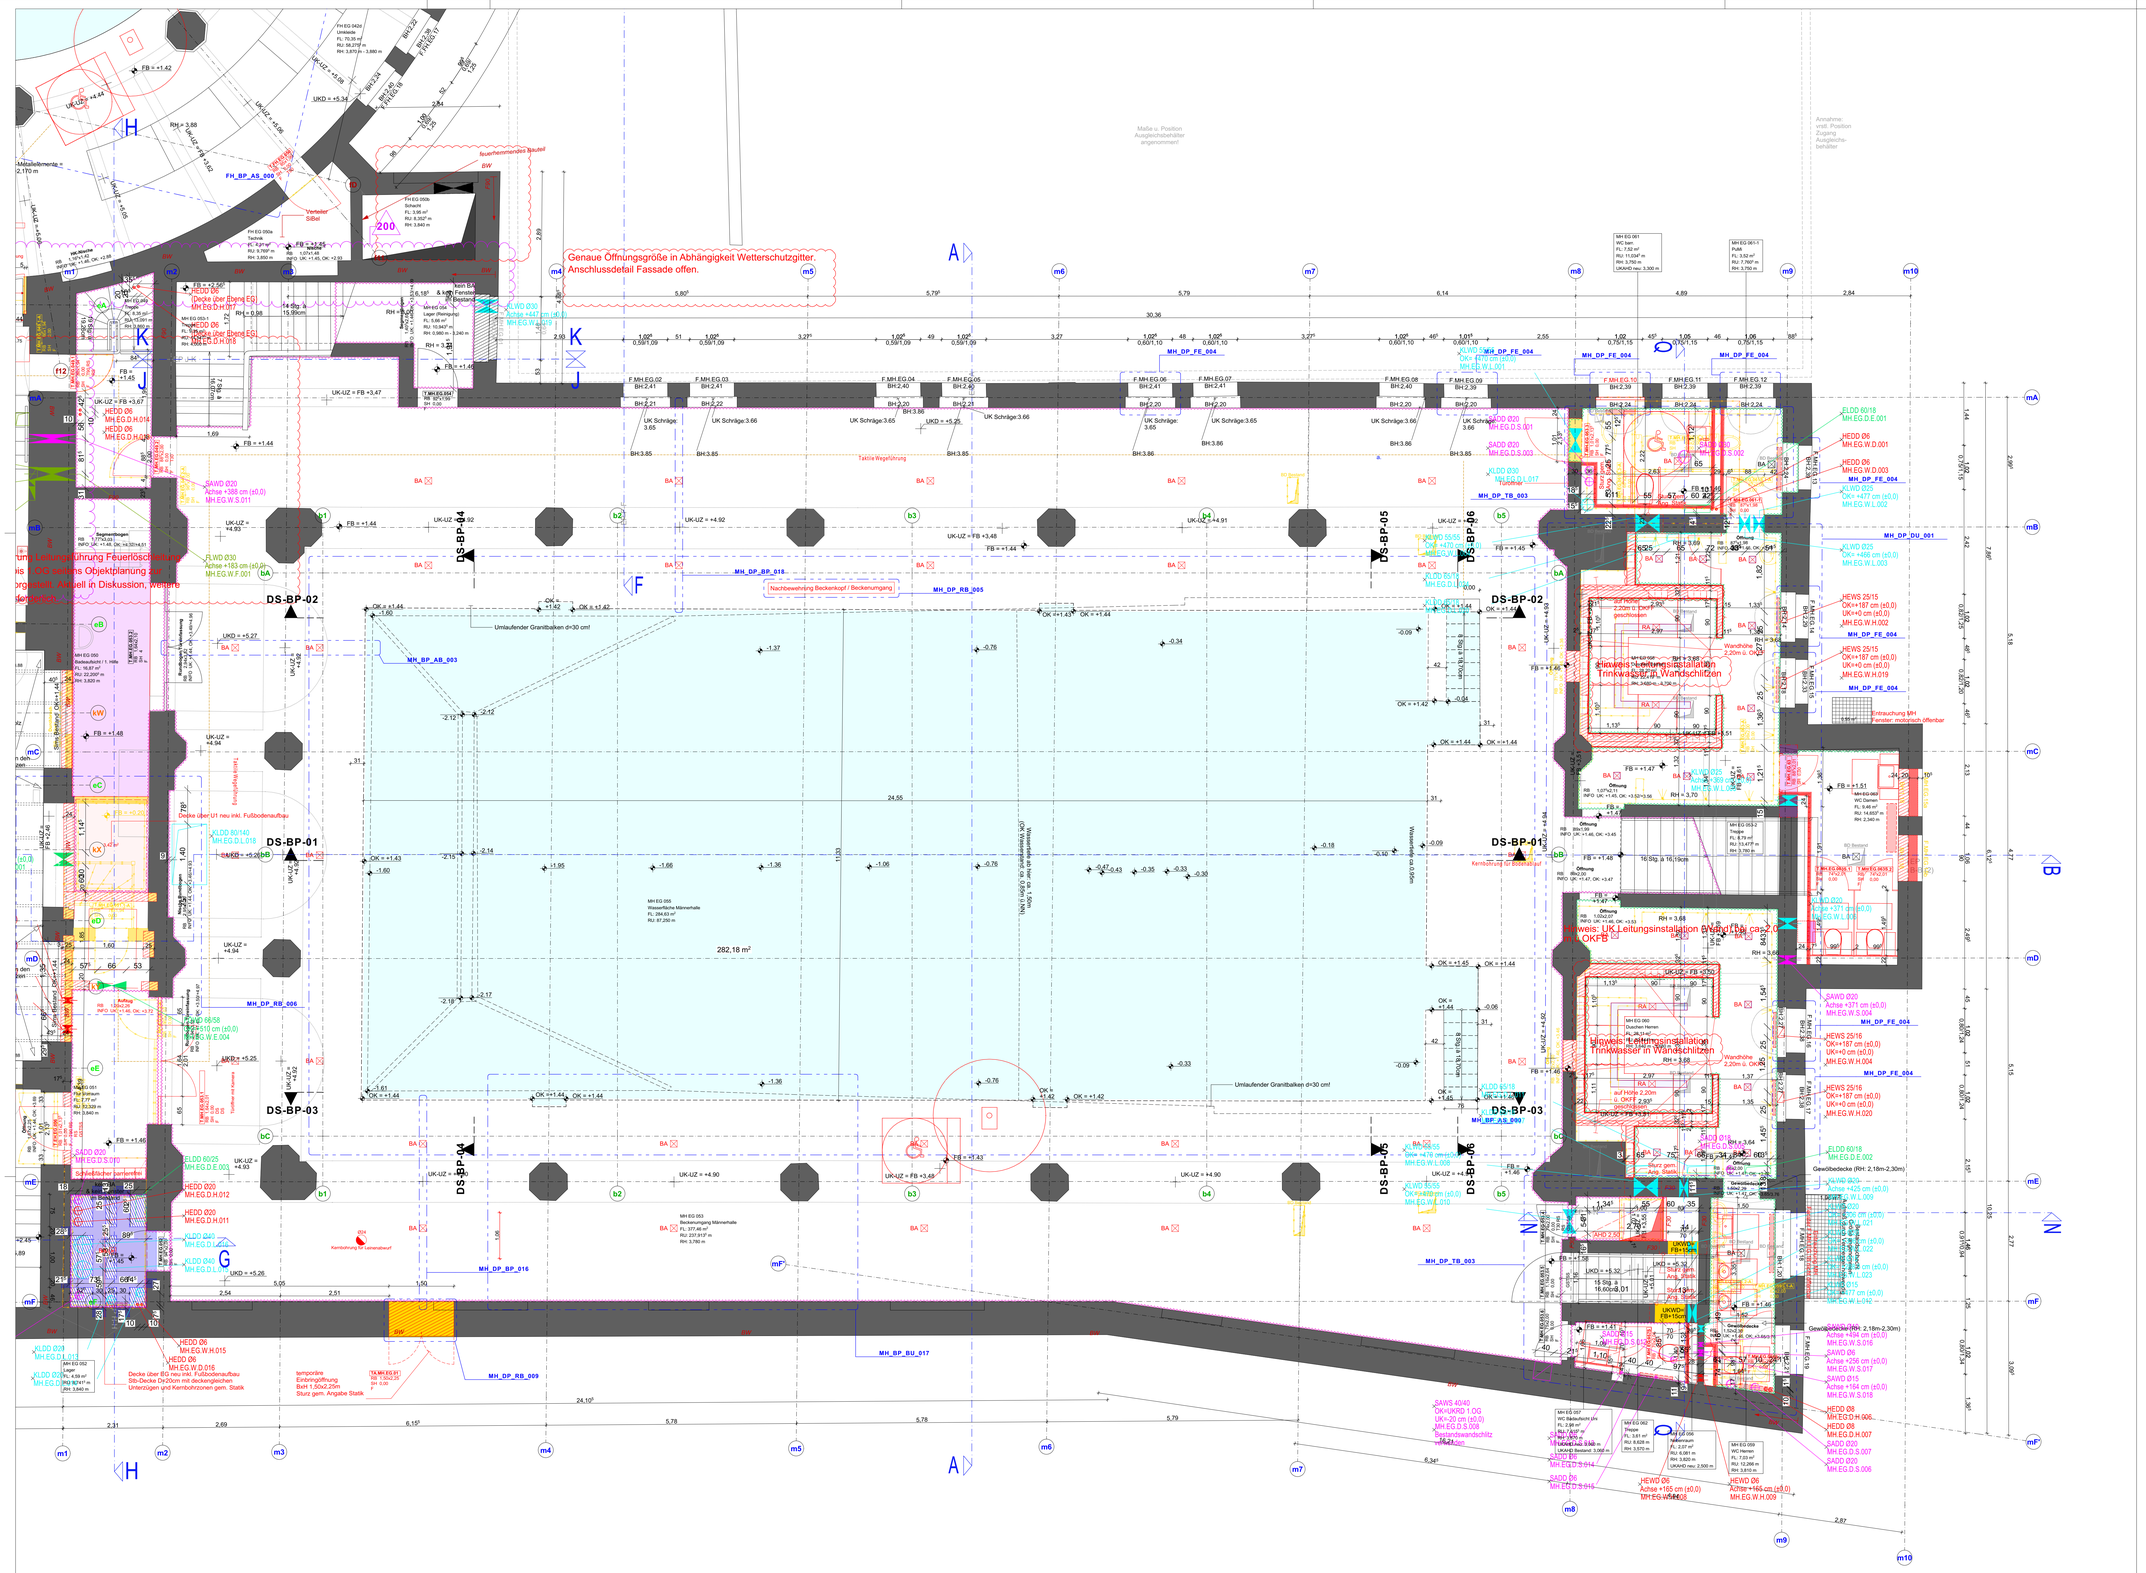

Plangrundlage sind die zur Verfügung gestellten Bestandsunterlagen.
Es ist mit Maßabweichungen zwischen den Bestandsplänen untereinander sowie der tatsächlichen Ausführung zu rechnen.
Ein Aufmaß vor Ort für die Werk- und Montageplanungen der AN ist zwingend erforderlich.

Alle Pläne sind nur in Verbindung mit den gültigen Schal- und Bewehrungsplänen des Tragwerksplaners, sowie den Schlitz- und Durchbruchsplänen der Fachingenieure gültig und/oder den ergänzenden Angaben.
Dehnungsfugen sind nach Angabe Tragwerksplaner auszuführen.
Relative Höhenangaben (Türkämpfer, Brüstungsöffnen, WD-Kähnen) beziehen sich auf OKFF, falls nicht anders angegeben.
Die Darstellung der Möblierung dient nur der Information und liegt im Leistungsbereich des Bauherren.
Der Ausführende ist verpflichtet, den Auftraggeber auf etwaige Unstimmigkeiten der Ausführungsunterlagen hinzuweisen (VOB, § 3.3).

Anmerkung: Einfügepunkte ergänzt in Grundrissen und Schnitten!

Position in Schnitten jeweils bei:	99,67 m ü.NN = 0,00 m	u.	1. geschnittener Achse v. links
	99,67 m ü.NN = 0,00 m	u.	1. geschnittene Achse v. links
Verspringender Schnitt: 2 Einfügepunkte:	99,67 m ü.NN = 0,00 m	u.	1. geschnittene Achse v. rechts

Anmerkung: Höhe des Grundwasserpegels ist angenommen!

Baugrundgutachten bezieht sich auf alte Vermesseunterlagen (Stand 2020) mit ±0,00 = +103,25 m.ü.NN
Nachreichung Vermesseunterlagen 15.06.2023: Grundwasserpegel = ca. 3.60m tiefer
(z.B. bei HGW = +103,00 m.ü.NN im BGG –> = **+99,40 m.ü.NN**)

Abkürzungen

AS	Absturzsicherung
AHD	Abhangdecke
AP	Abgangspunkt Regenwasser
BA	Bodenablauf
BRH	Brüstungshöhe
DD	Deckendurchbruch
DSo	Deckenschlitz oben
DSu	Deckenschlitz unten
DL	Durchgangslichte
FB	Fertigbau
GK	Gipskarton
H	Höhe
KB	Kernbohrung
LR	Lichte Raumhöhe
MW	Mauerwerk
NA	Notausgang
OK	Oberkante
RB	Rohbau
StB	Stahlbeton
UK	Unterkante
UZ	Unterzug
VK	Vorderkante
VM	Vormauerung
WD	Wanddurchbruch
WS	Wandschlitz

Ausstattung

abl	Ablauf	wb	Waschbecken
as	Aktenschrank	wbd	Whiteboard
bi	Bildschirm	wc	WC
bs	Blendschutz innen	ZuKo	Zutrittskontrolle
du	Dusche		
fr	Fahrohr		
fl	Feuerlöscher		
gf	Grünfläche		
gs	Garderobenschrank		
hk	Heizkörper		
ks	Kühlschrank		
l	Leiter		
ls	Lautsprecher		
ne	Notentwässerung		
sb	Sitzbank		
sek	Sekurant		
slm	Sauberlaufmatte		
sll	Steigeller		
sos	Sonnenschutz außen		
sp	Spülmaschine		
spü	Spülbecken		
ss	Stahlschrank		
ur	Urinal		

EI 30-CS Feuerschutzabschluss feuerhemmend, selbstschliessend, rauchdicht
EI 30 CSa Feuerschutzabschluss feuerhemmend, selbst- und dichtschliessend
CSa selbst- und dichtschliessender Abschluss
CSa FLS selbst- und dichtschliessend mit Feuerlöschleiser
CSa FLA selbst- und dichtschliessend mit Feststellanlage
NAV Notausgangsverschluss
nbr nicht brennbar
dF öffnungsfähiges Fenster min. 0,5m2
WaB Wand anstelle einer Brandwand

▽ = OK Fertigbau
△ = UK Fertigbau
▼ = OK Rohbau
▲ = UK Rohbau

Abbruch
Neu
Bestand Stahlbeton
Bestand Mauerwerk
Leichtbauwand
Mauerwerk
Stahlbeton

OKF... Höhenkote Grundriss
OKR...

Durchbruch Ansicht
Durchbruch Schnitt
Durchbruch Projektion oberhalb
Schlitz unterseitig
Schlitz oberseitig
BA Bodenablauf
Dachablauf
Notablauf

INDEX	INDEX-NAME	ÄND.-NR.	ÄNDERUNGEN	DATUM
260701	9	200	Anpassung Brandwandverlauf	01.07.2026
260508	8	194	KB Leinenabwurf geä.	08.05.2026
		193	Deckenaustausch und neuer DD in Decke über EG entfällt durch Nutzng Bestands-DD	
260311	7	178	Anpassung Wandstärke gem. Schalplanung/Statik	11.03.2026
		173	Anpassung Duschtrennwände und Bodenablläufe Duschen MH	
251201	6	142	Hinweis Bestandsklinker-Verblender ergänzt	01.12.2025
251107	5	122	Abbruch Bestandsaussmauerung und BW in 24 KS-MW	07.11.2025
		121	Wände+Pfeiler StB im Bereich Aufzug ergänzt	
251022	4	110	Pos. BA angepasst	22.10.2025
		109	Deckenaustausch Decke ü. UG1 entfällt	
		102	WD 70/70 und Vorwand um 7,5cm verschoben	
		101	WD 70/70 UK auf FB+15cm gesetzt	
		093	AHD ergänzt	
		092	Deckengleiche UZ/Kernbohrzonen gem. Statik angepasst	
250931	3			30.09.2025
250905	2	075	Fensteröffnungen verschlossen	05.09.2025
		074	Bestands-Unterzug ergänzt (aus 3D-Scan)	
		071	Türhöhe und Pos. gem. Statik angepasst	
		070	Türhöhe und Wandstärke angepasst	
		062	Pos. BD angepasst gem. Archivmaterial 86/87	
		060	Deckengleicher Unterzug Pos. nach Angaben TGA/Statik geä.	
250718	1	054	MH EG 061-1 Dusche entfällt	18.07.2025
		053	Anordnung/Wände Duschen MH angepasst.	
		052	Vorwände für Installationen angepasst	

Plancodierung
SBH_5_ARC_MH_GR_EG_000_9

Projekt	LPH	Planer / Gewerk	Gebäudeteil	Planart	Ebene/Bezug	Nummer / Ausschnitt	Index	Status

Projektnummer
SBH

Projekt
Sanierung
Stadtbad Halle
Schimmelstr. 1
06108 Halle

N
± 0,00 = +99,67 m üNN = OK FFB EG

Gemarkung: Halle (Saale)
Stadt (15000000)
Flur: 14
Flurstücke: 6134/0

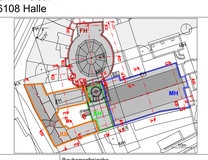

Bauherr:
Bäder Halle GmbH
Bornknechtstr. 5 | 06108 Halle
T 0345 - 77 42 250

Bauhermreifegabe
Datum, Unterschrift

Architekt
Datum, Unterschrift

Fachplaner
Datum, Unterschrift

Planer / Gewerk: Objektplanung
Leistungsphase: LP5 - Ausführungsplanung
Planart: Grundrisse
Gebäudeteil: MH
Ebene / Bezug: Erdgeschoss
Blattgröße: A0
Maßstab: 1:50
Nummer / Ausschnitt
Verfasser
Datum: 01.07.2026
Index: 9