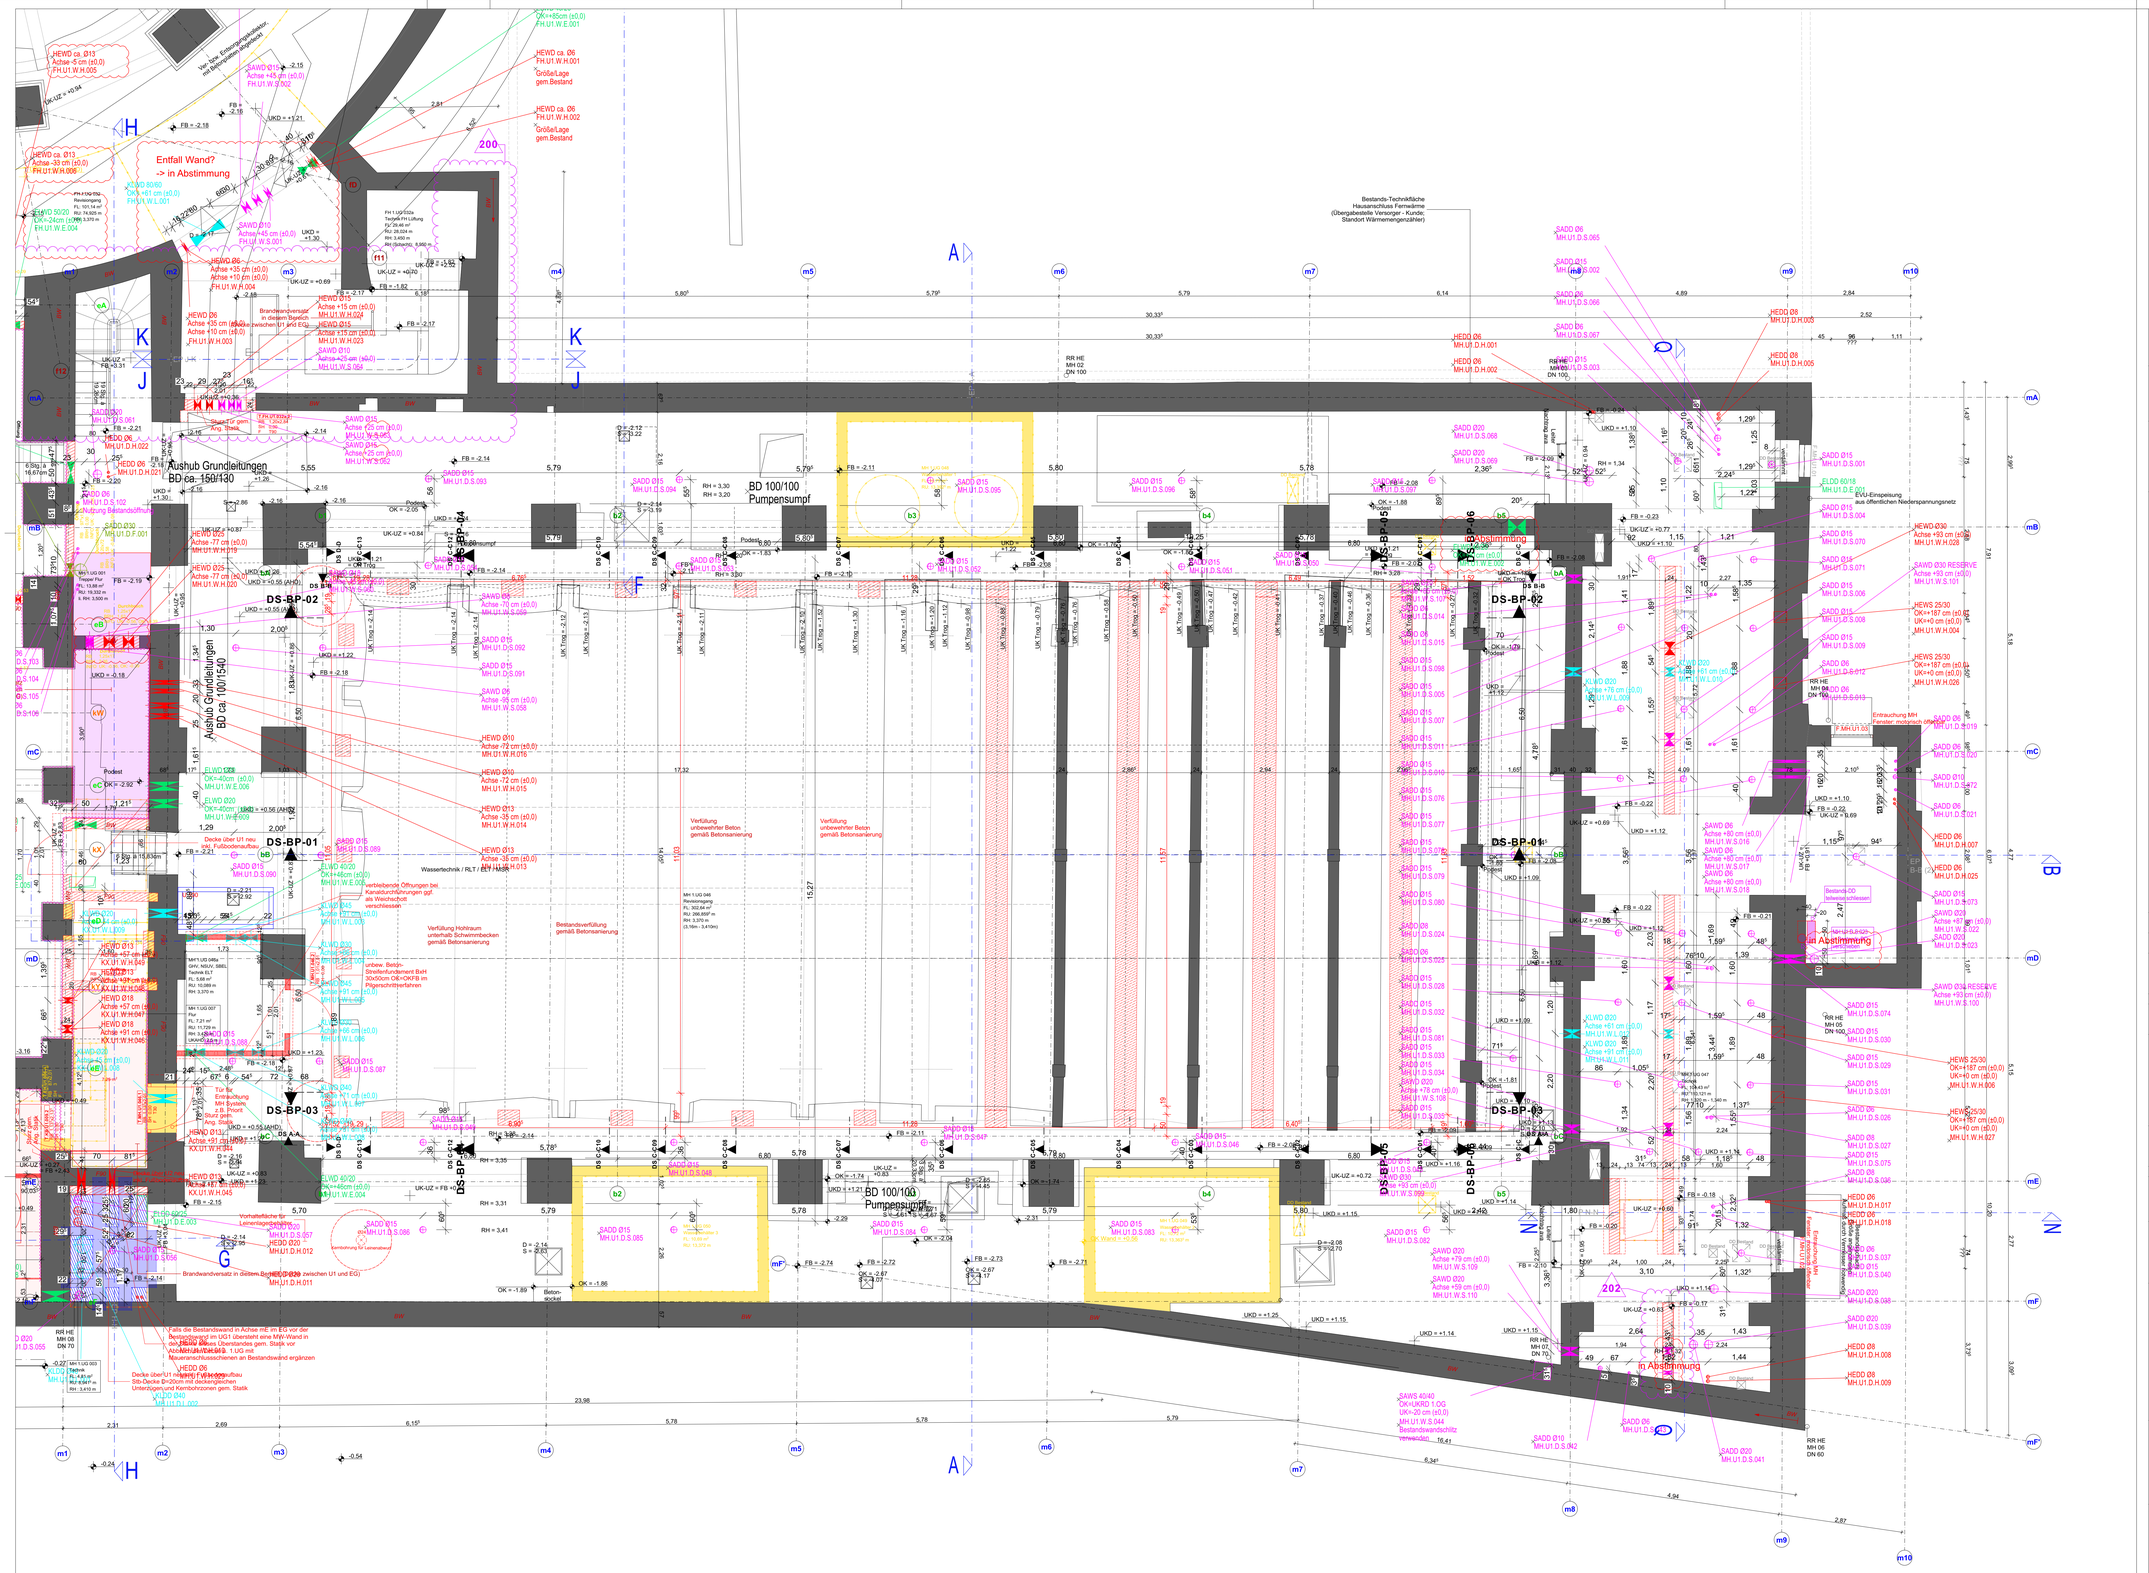

Plangrundlage sind die zur Verfügung gestellten Bestandsunterlagen.
Es ist mit Maßabweichungen zwischen den Bestandsplänen untereinander sowie der tatsächlichen Ausführung zu rechnen.
Ein Aufmaß vor Ort für die Werk- und Montageplanungen der AN ist zwingend erforderlich.

Alle Pläne sind nur in Verbindung mit den gültigen Schal- und Bewehrungsplänen des Tragwerksplaners, sowie den Schlitz- und Durchbruchplänen der Fachingenieure gültig und/oder den ergänzenden Angaben.
Dehnungsfugen sind nach Angabe Tragwerksplaner auszuführen.
Relative Höhenangaben (Türnischen, Brüstungsnischen, WD-Kühlen) beziehen sich auf OKFF, falls nicht anders angegeben.
Die Darstellung der Möblierung dient nur der Information und liegt im Leistungsbereich des Bauherren.
Der Ausführende ist verpflichtet, den Auftraggeber auf etwaige Unstimmigkeiten der Ausführungsunterlagen hinzuweisen (VOB, § 3.3).

Anmerkung: Einfügepunkte ergänzt in Grundrissen und Schnitten!

Position in Schnitten jeweils bei:	99,67 m ü.NN = 0,00 m	u.	1. geschnittener Achse v. links
Verspringender Schnitt: 2 Einfügepunkte:	99,67 m ü.NN = 0,00 m	u.	1. geschnittene Achse v. links
	99,67 m ü.NN = 0,00 m	u.	1. geschnittene Achse v. rechts

Anmerkung: Höhe des Grundwasserpegels ist angenommen!

Baugrundgutachten bezieht sich auf alte Vermessenunterlagen (Stand 2020) mit ±0,00 = +103,25 m ü.NN
Nachrechnung Vermessenunterlagen 15.06.2023: Grundwasserpegel = ca. 3.60m tiefer
(z.B. bei HGW = +103,00 m ü.NN im BGG –> = **+99,40 m ü.NN**)

Abkürzungen

AS	Absturzsicherung
AHD	Abhangdecke
AP	Abgangpunkt Regenwasser
BA	Bodenablauf
BRH	Brüstungshöhe
DD	Deckendurchbruch
DSo	Deckenschlitz oben
DSu	Deckenschlitz unten
DL	Durchgangslichte
FB	Fertigbau
GK	Gipskarton
H	Höhe
KB	Kemborhrung
LR	Lichte Raumhöhe
MW	Mauerwerk
NA	Notausgang
OK	Oberkante
RB	Rohbau
SB	Stahlbeton
UK	Unterkante
UZ	Unterzug
VK	Vorderkante
VM	Vormauerung
WD	Wanddurchbruch
WS	Wandschlitz

Ausstattung

abl	Ablauf	wb	Waschbecken
as	Aktenschrank	wbd	Whiteboard
bi	Bildschirm	wc	WC
bs	Blendschutz innen	ZuKo	Zutrittskontrolle
du	Dusche		
fr	Fahrohr		
fl	Feuerlöscher		
gf	Grünfläche		
gs	Garderobenschrank		
hk	Heizkörper		
ks	Kühlschrank		
l	Leiter		
ls	Lautsprecher		
ne	Notentwässerung		
sb	Sitzbank		
sek	Sekurant		
slm	Sauberlaufmatte		
stl	Steigeleiter		
sos	Sonnenschutz außen		
sp	Spülmaschine		
spü	Spülbecken		
ss	Stahlschrank		
ur	Urinal		

EI 30-CS Feuerschutzabschluss feuerhemmend, selbstschliessend, rauchdicht
EI 30 CSa Feuerschutzabschluss feuerhemmend, selbst- und dichtschliessend
CSa selbst- und dichtschliessender Abschluss
CSa FLS selbst- und dichtschliessend mit Freilaufschliesser
CSa FLA selbst- und dichtschliessend mit Feststellanlage
NAV Notausgangsverschluss
nbr nicht brennbar
dF öffnungsfähiges Fenster min. 0,5m2
WaB Wand anstelle einer Brandwand

▽ = OK Fertigbau
△ = UK Fertigbau
▼ = OK Rohbau
▲ = UK Rohbau

Abbruch
Neu
Bestand Stahlbeton
Bestand Mauerwerk
Leichtbauwand
Mauerwerk
Stahlbeton

OKF... OKR... Höhenkote Grundriss
Durchbruch Ansicht
Durchbruch Schnitt
Durchbruch Projektion oberhalb
Schlitz unterseitig
Schlitz oberseitig
BA Bodenablauf
Dachablauf
Notablauf

INDEX	INDEX-NAME	ÄND.-NR.	ÄNDERUNGEN	DATUM
260701	8	202	Ergänzung MW-Wand	01.07.2026
		200	Anpassung Brandwandverlauf	
260508	7	194	KB Leinenabwurf geä.	08.05.2026
		188	Höhe Bestandssturz	
260311	6	169	Ergänzung gem. Statik/Schalplan	11.03.2026
		156	Mauerwerkwände entfallen gem. Tragswerkplaner	
		155	Beckenverstärkung gem. Tragswerkplaner	
		150	Wände Raum MH 1 UG 046a in Trockenbau 12,5cm	
251201	5	132	Quelwände Hinweise LAP 251111	01.12.2025
251107	4	128	Trockenbauwand ergänzt	07.11.2025
		127	Abhangdecke ergänzt	
		121	Wände+Pfeiler StB im Bereich Aufzug ergänzt	
251022	3	109	Deckenaustausch Decke ü. UG1 entfällt	22.10.2025
		108	Wände Raum MH 1 UG 046a in 17,5 MW	
		107	Wand 15cm nach Norden versetzt	
		106	Schacht entfällt	
		096	MW Wand 24cm	
		092	Deckengleiche UZ/Kembohrzonen gem. Statik angepasst	
		089	Höhe UZ korrigiert	
		084	MW-Wand ergänzt gem. Statik	
		083	Stürze ergänzt, Tür wg. Sturzauflager um 15cm versetzt	
250905	2	066	Höhe Türöffnung angepasst	05.09.2025
		065	Türöffnung gem. Ang. Statik verschoben und Öffnungsmaß angepasst	
		063	Breite DD RW durch UZ Bestand in U1 geä.	
		060	Deckengleicher Unterzug Pos. nach Angaben TGA/Statik geä.	

Planconfetigung
SBH_5_ARC_MH_GR_U1_000_8

Projekt	LPH	Planer / Gewerk	Gebäudeteil	Planart	Ebene/Bezug	Nummer / Ausschnitt	Index	Status

Projektnummer
SBH

Projekt
Sanierung
Stadtbad Halle
Schimmelstr. 1
06108 Halle

N
± 0,00 = +99,67 m üNN = OK FFB EG

Gemarkung: Halle (Saale)
Stadt (15002000)
Flur: 14
Flurstücke: 6134/0

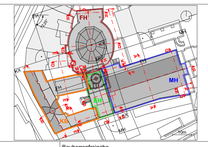

Bauherr
Bäder Halle GmbH
Bornkesstraße, 5 | 06108 Halle
T 0345 - 77 42 250

Bauherrenfreigabe
Datum, Unterschrift

Architekt
Datum, Unterschrift

Fachplaner
Datum, Unterschrift

Planer / Gewerk
Objektplanung

Leistungsphase
LP5 - Ausführungsplanung

Planart
Grundrisse

Gebäudeteil
MH

Ebene / Bezug
1.Untergeschoss

Blattgröße
A0

Maßstab
1:50

Nummer / Ausschnitt

Verfasser

Datum
01.07.2026

Index
8