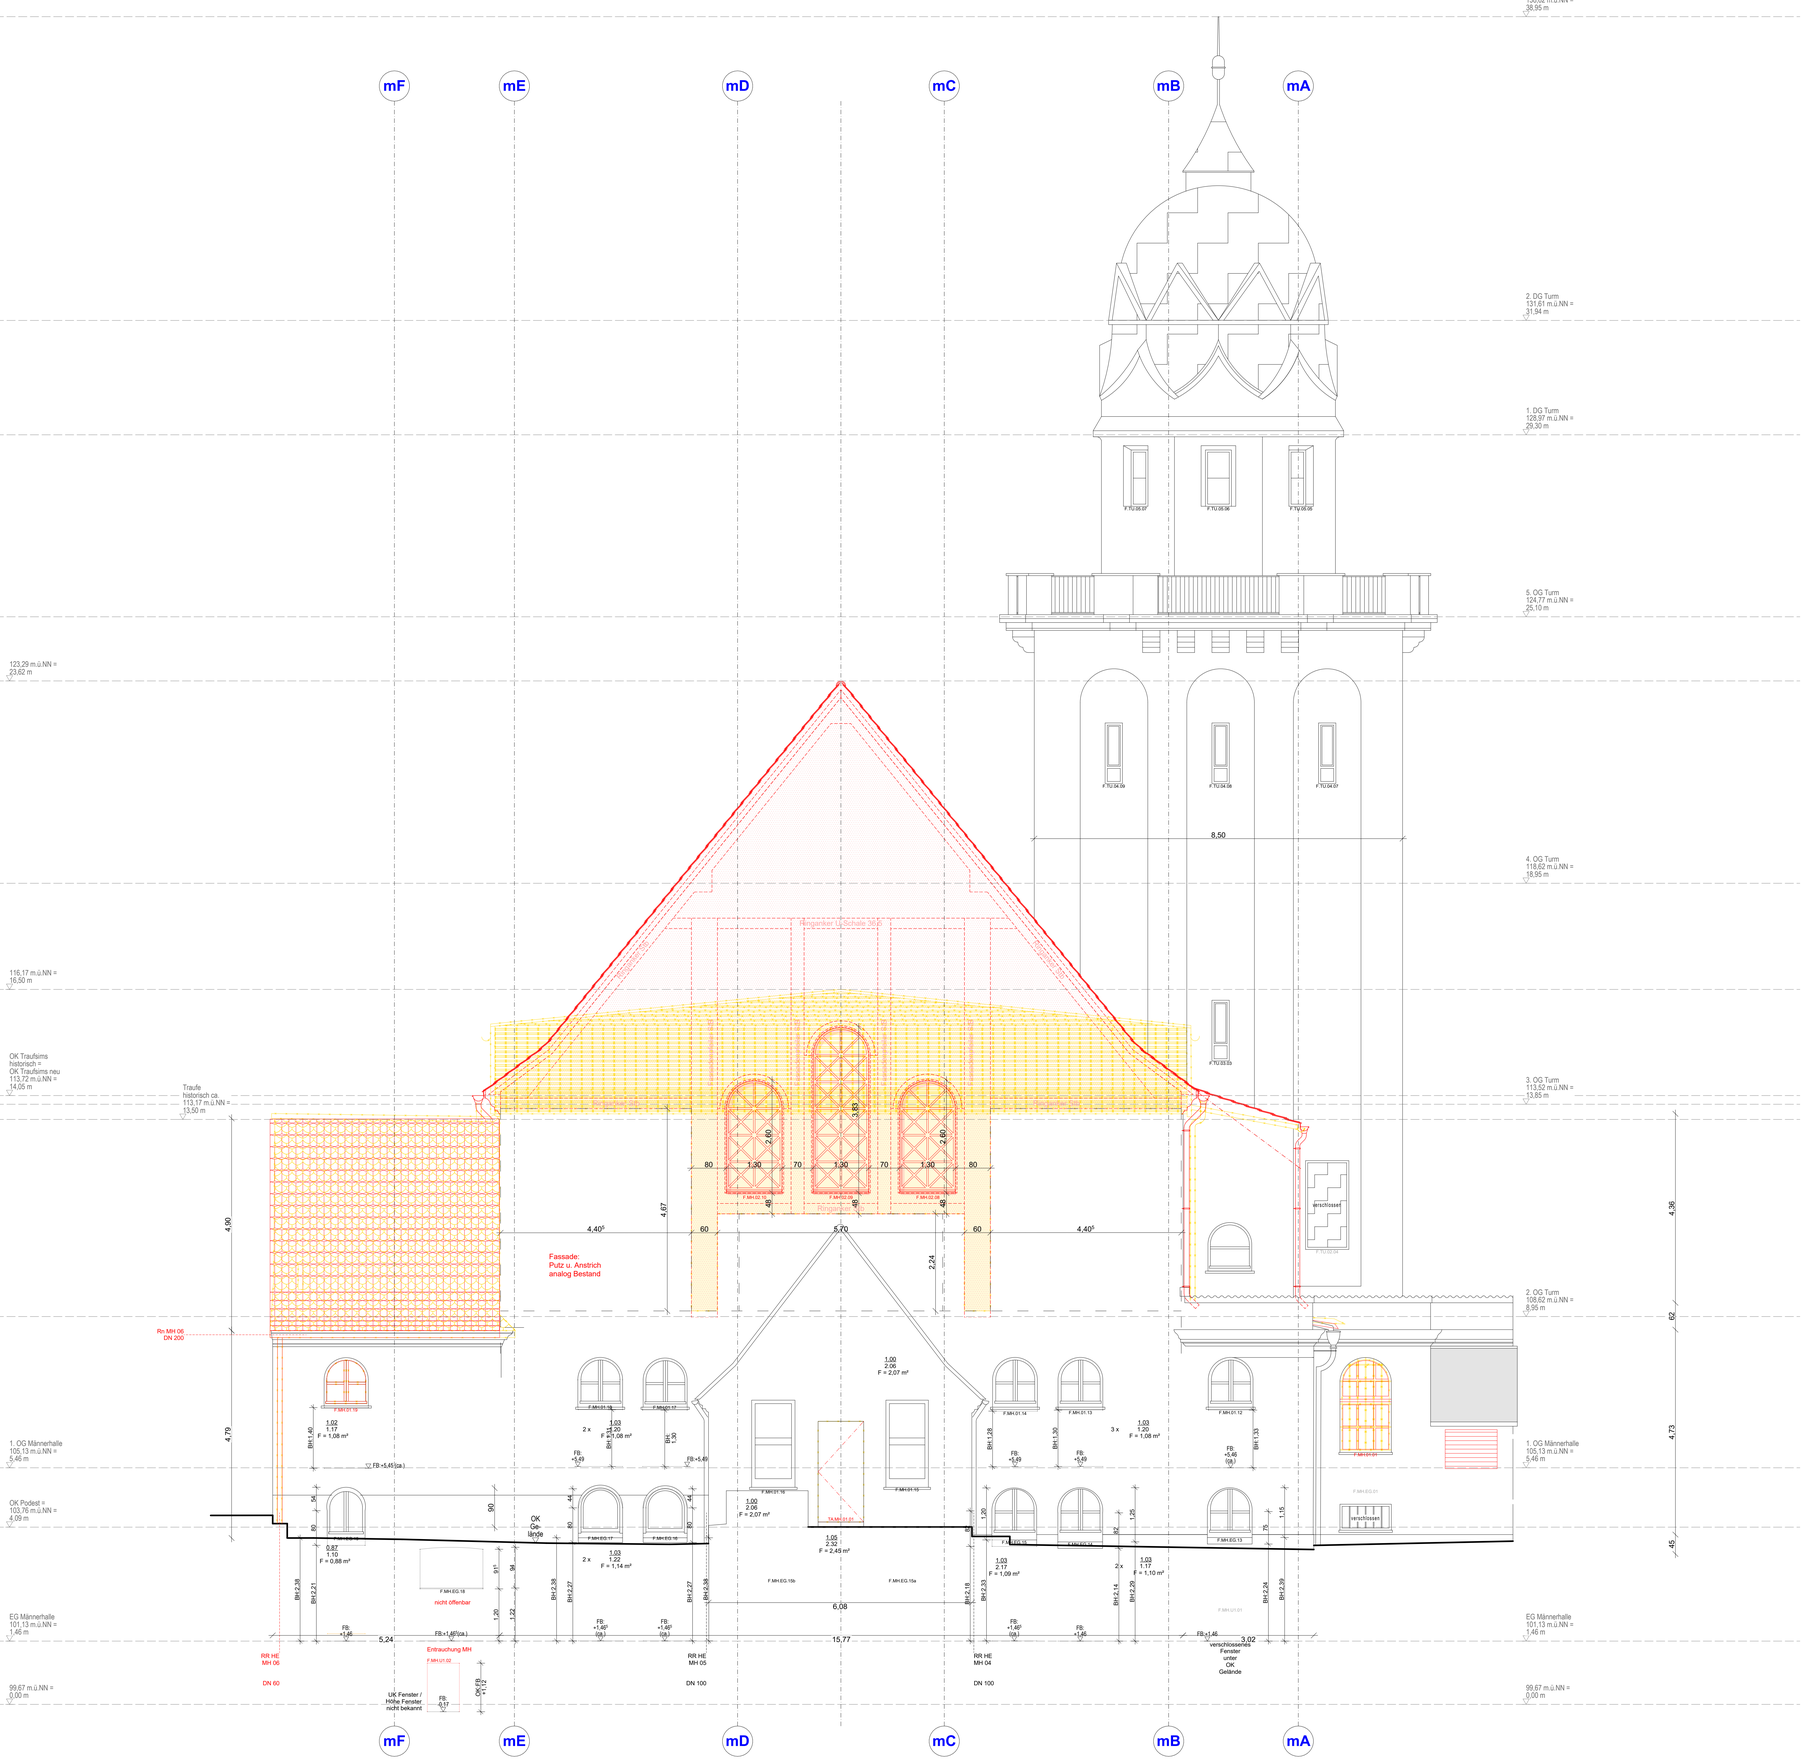

Plangrundlage sind die zur Verfügung gestellten Bestandsunterlagen.
Es ist mit Maßabweichungen zwischen den Bestandsplänen untereinander sowie der tatsächlichen Ausführung zu rechnen.
Ein Aufmaß vor Ort für die Werk- und Montageplanungen der AN ist zwingend erforderlich.

Alle Pläne sind nur in Verbindung mit den gültigen Schal- und Bewehrungsplänen des Tragwerksplaners, sowie den Schlitz- und Durchbruchplänen der Fachingenieure gültig und/oder den ergänzenden Angaben.
Dehnungsfugen sind nach Angabe Tragwerksplaner auszuführen.
Relative Höhenangaben (Türhöhen, Brüstungshöhen, WD-Höhen) beziehen sich auf OKFF, falls nicht anders angegeben.
Die Darstellung der Möblierung dient nur der Information und liegt im Leistungsbereich des Bauherren.
Der Ausführende ist verpflichtet, den Auftraggeber auf etwaige Unstimmigkeiten der Ausführungsunterlagen hinzuzweisen (VOB, § 3.3).

Anmerkung: Einfügepunkte ergänzt in Grundrissen und Schnitten!

Position in Schnitten jeweils bei:	99,67 m.ü.NN = 0,00 m	u.	1. geschnittener Achse v. links
Versprungender Schnitt: 2 Einfügepunkte:	99,67 m.ü.NN = 0,00 m	u.	1. geschnittene Achse v. links
	99,67 m.ü.NN = 0,00 m	u.	1. geschnittene Achse v. rechts

Anmerkung: Höhe des Grundwasserpegels ist angenommen!

Baugrundgutachten bezieht sich auf alte Vermesserunterlagen (Stand 2020) mit ±0,00 = +103,25 m.ü.NN
Nachrechnung Vermesserunterlagen 15.06.2023: Grundwasserpegel = ca. 3,60m tiefer
(z.B. bei HGW = +103,00 m.ü.NN im BGG –> = **+99,40 m.ü.NN**)

Abkürzungen

AS	Absturzsicherung
AHD	Abhangdecke
AP	Abgangpunkt Regenwasser
BA	Bodenablauf
BRH	Brüstungshöhe
DD	Deckendurchbruch
DSo	Deckenschlitz oben
DSu	Deckenschlitz unten
DL	Durchgangslichte
FB	Fertigbau
GK	Gipskarton
H	Höhe
KB	Kernbohrung
LR	Lichte Raumhöhe
MW	Mauerwerk
NA	Notausgang
OK	Oberkante
RB	Rohbau
StB	Stahlbeton
UK	Unterkante
UZ	Unterzug
VK	Vorderkante
VM	Vormauerung
WD	Wanddurchbruch
WS	Wandschlitz

EI 30-CS Feuerschutzabschluss feuerhemmend, selbstschliessend, rauchdicht
EI 30 CSa Feuerschutzabschluss feuerhemmend, selbst- und dichtschliessend
CSa selbst- und dichtschliessender Abschluss
CSa FLS selbst- und dichtschliessend mit Freilauftschliesser
CSa FLA selbst- und dichtschliessend mit Feststellanlage
NaV Notausgangsverschluss
nbr nicht brennbar
dF öffnungsfähiges Fenster min. 0,5m2
WaB Wand anstelle einer Brandwand

Ausstattung

abl	Ablauf	wb	Waschbecken
as	Aktenschrank	wbd	Whiteboard
bi	Bildschirm	wc	WC
bs	Blendschutz innen	ZuKo	Zutrittskontrolle
du	Dusche		
fr	Fallrohr		
fl	Feuerlöscher		
gf	Grünfläche		
gs	Garderobenschrank		
hk	Heizkörper		
ks	Kühlschrank		
l	Leiter		
ls	Lautsprecher		
ne	Notentwässerung		
sb	Sitzbank		
sek	Sekurant		
slm	Sauberlaufmatte		
stl	Steigleiter		
sos	Sonnenschutz außen		
sp	Spülmaschine		
spü	Spülbecken		
ss	Stahlschrank		
ur	Urinal		

▽ = OK Fertigbau
△ = UK Fertigbau
▼ = OK Rohbau
▲ = UK Rohbau

Abbruch
Neu
Bestand Stahlbeton
Bestand Mauerwerk
Leichtbauwand
Mauerwerk
Stahlbeton

OKF:... OKR:... Höhenkote Grundriss

Durchbruch Ansicht
Durchbruch Schnitt
Durchbruch Projektion oberhalb
Schlitz unterseitig
Schlitz oberseitig
BA Bodenablauf
Dachablauf
Notablauf

INDEX	INDEX-NAME	ÄND.-NR.	ÄNDERUNGEN	DATUM
260715	3	216	Objektplanung LP5 - Stand 15.07.2026	15.07.2026
260311	2	158	Anpassungen gem. Statik	11.03.2026
250931	1			30.09.2025
250718	0	048	Dachentwässerung Speier	18.07.2025
		003	Rohbau gem. Detailplanung angepasst	

Plancodierung
SBH_5_ARC_MH_AN_-O_000_3

Projekt	LPH	Planer / Gewerk	Gebäudeteil	Planart	Ebene/Bezug	Nummer / Ausschnitt	Index	Status

Projektnummer
SBH

Projekt
Sanierung
Stadtbad Halle
Schimmelstr. 1
06108 Halle

± 0,00 = +99,67 m üNN = OK FFB EG

Gemarkung: Halle (Saale)
Flur: Stadt (150020000)
Flurstücke: 14
6134/0

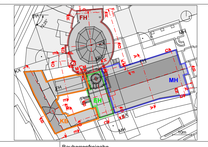
MH
BH
Hr
Ha
Hs
Hu
Hm
Hk
Hl
Hp
Hq
Hn
Ho
Hb
Hc
Hd
Hf
Hg
Hh
Hi
Hj
Hx
Hw
Hv
Hu
Ht
Hs
Hr
Hq
Hp
Hn
Ho
Hm
Hk
Hl
Hb
Hc
Hd
Hf
Hg
Hh
Hi
Hj
Hx
Hw
Hv
Ht
Hu