
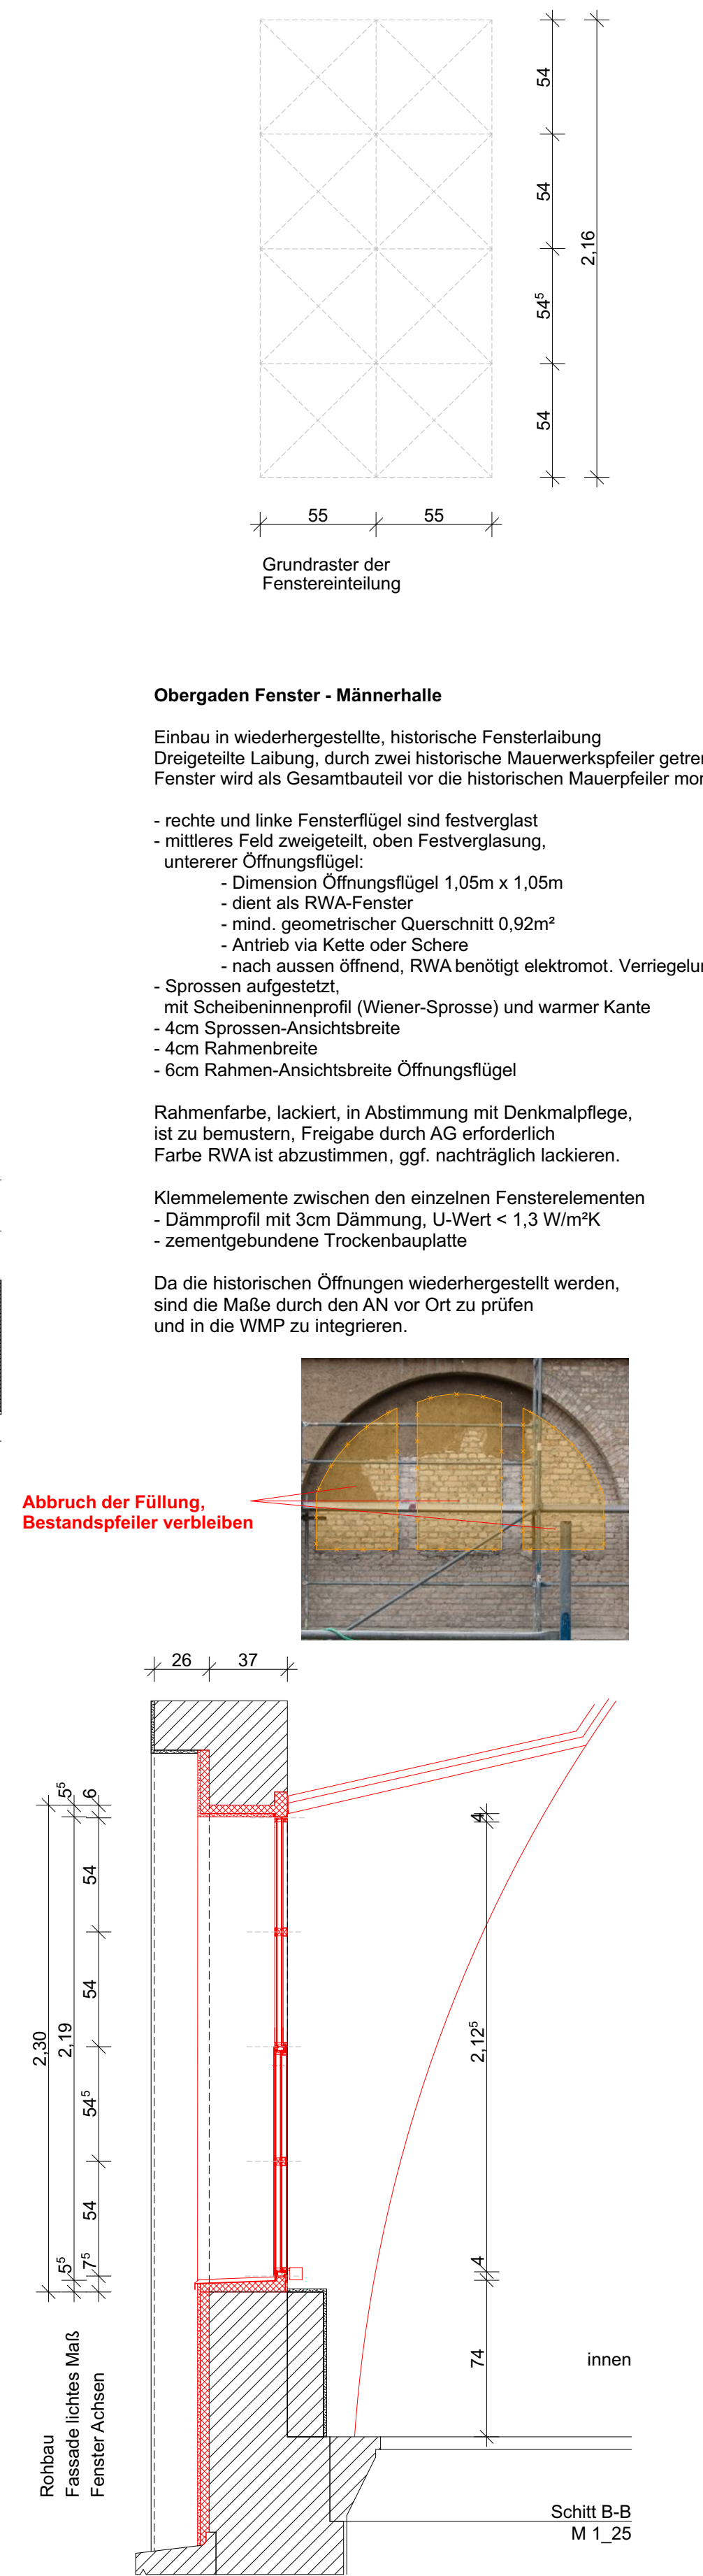
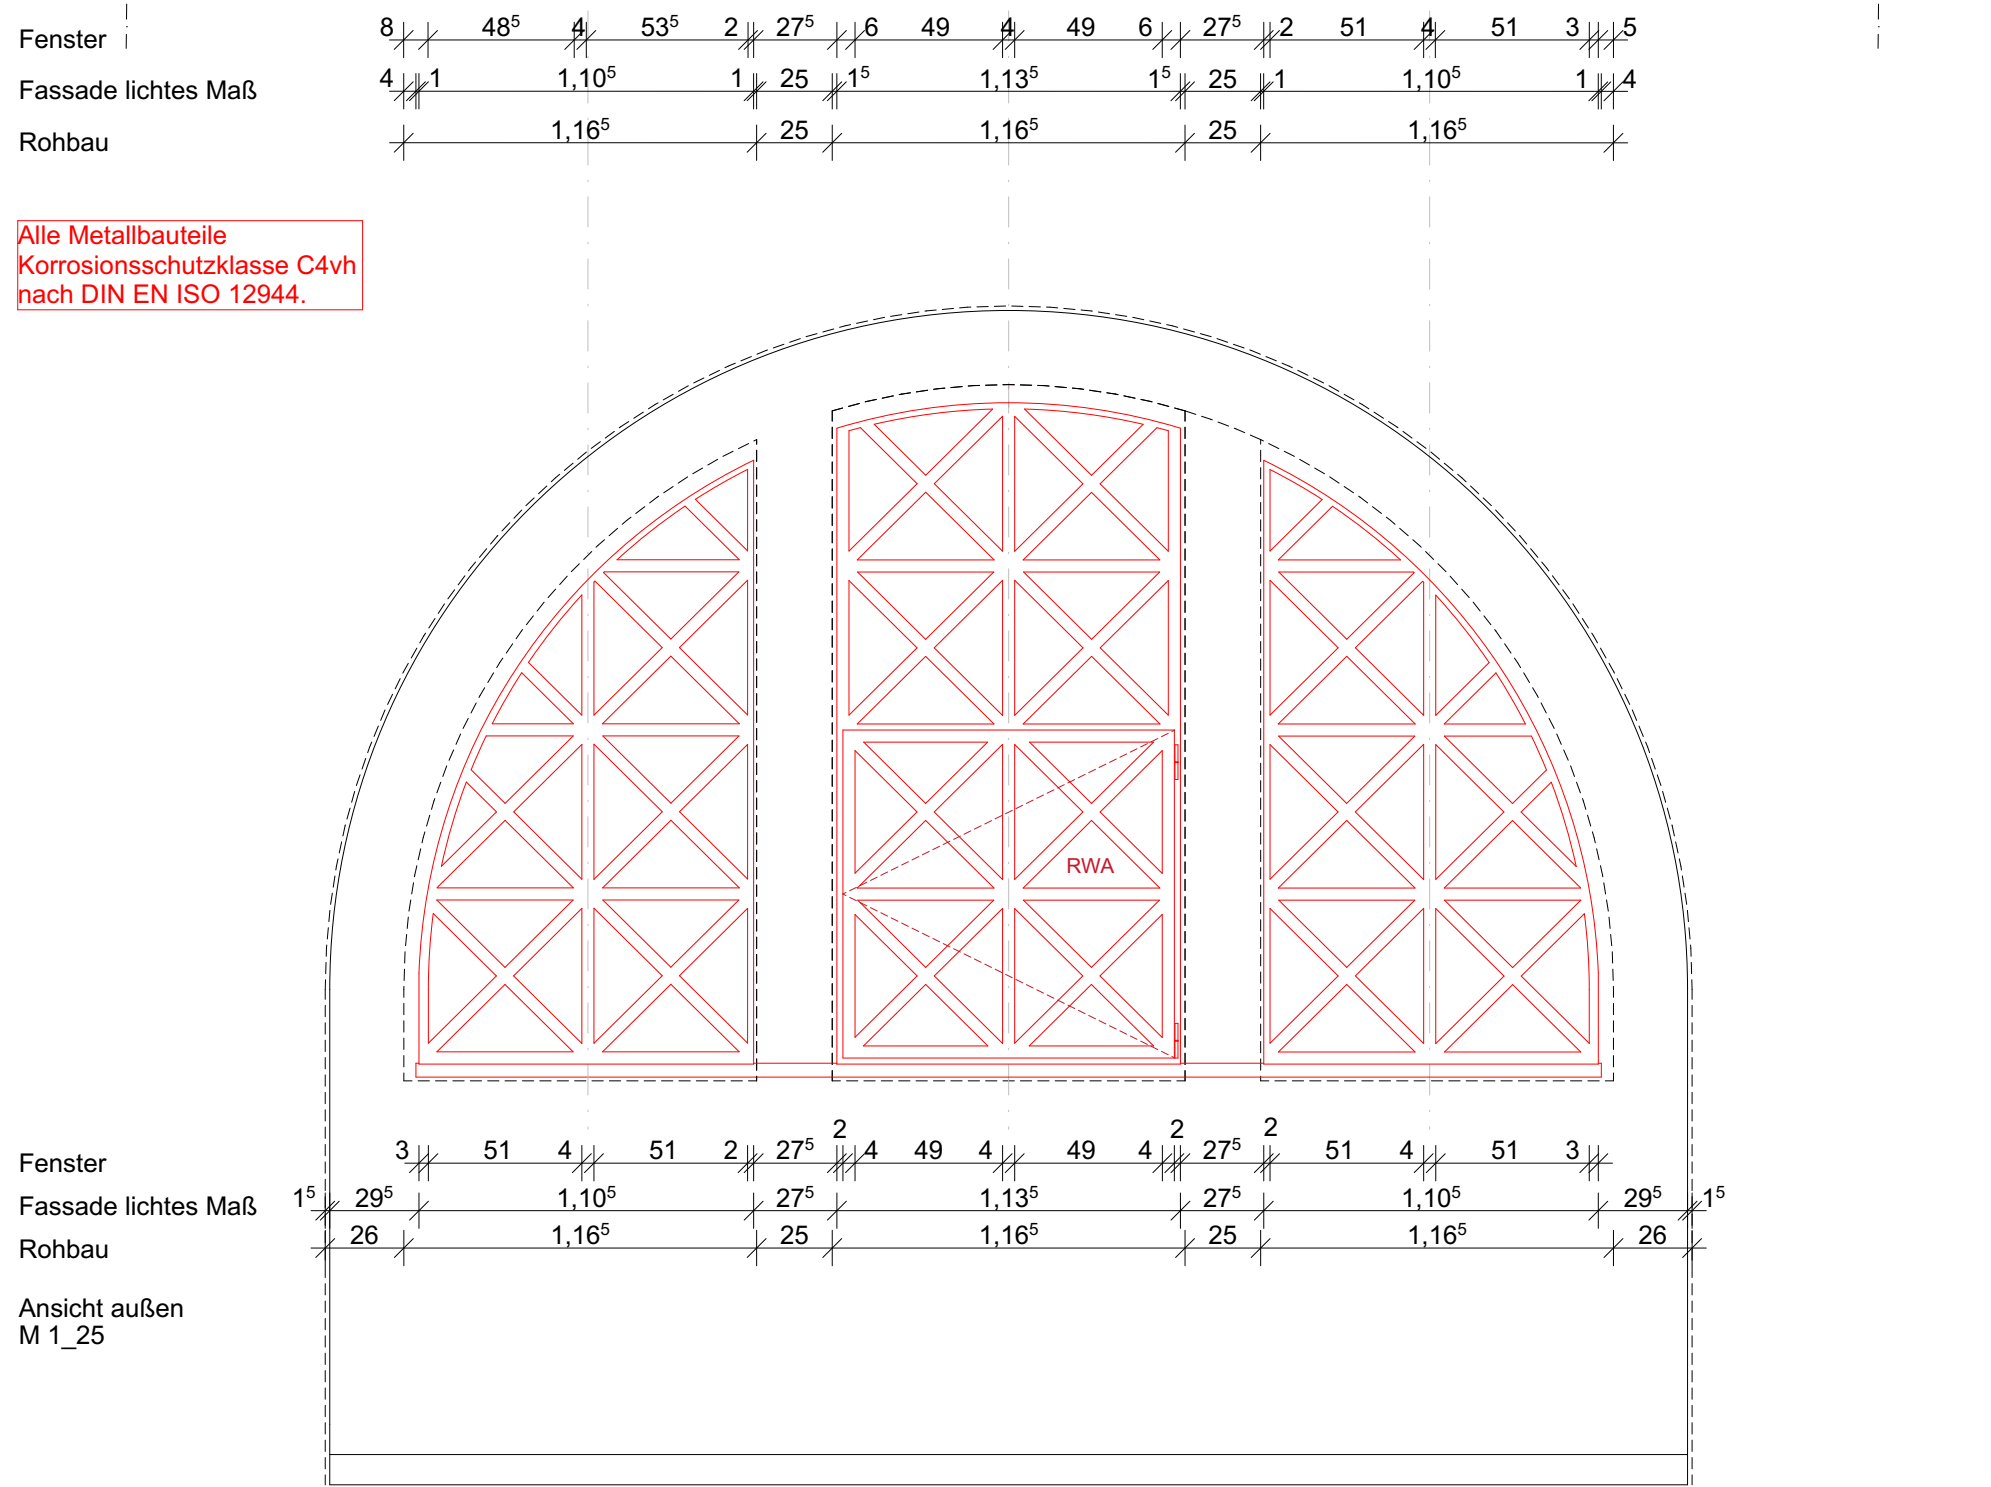


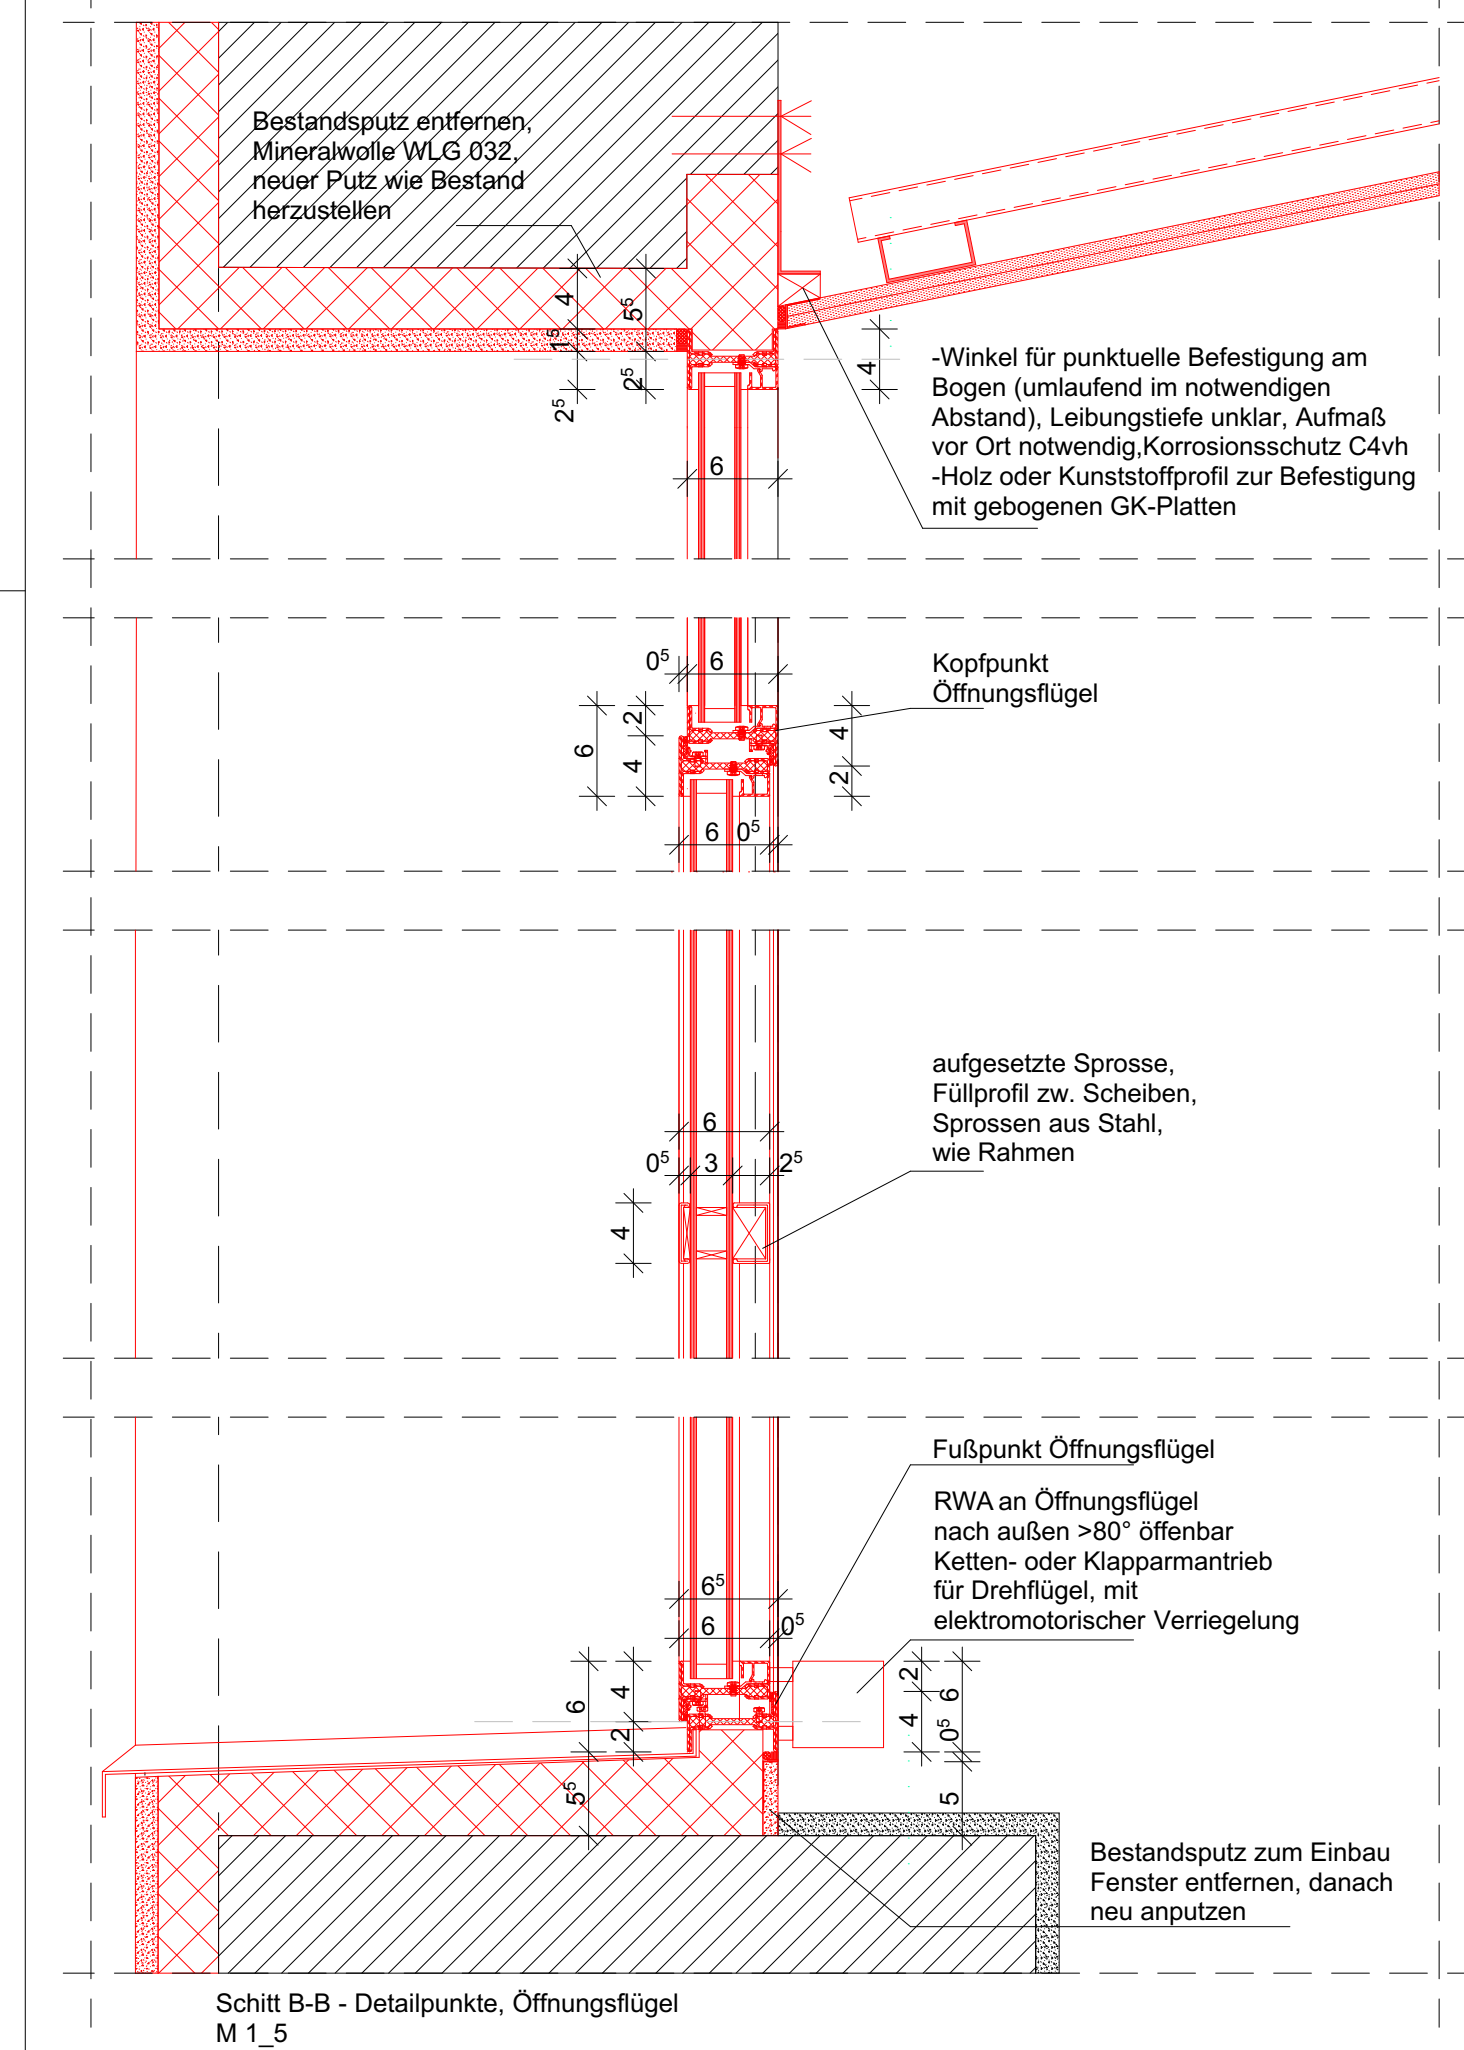

Planart MH		Datum, Unterschrift Leistungsphase LP5 - Ausführungsplanung	
Ebene / Bezug Fenster MH Obergarten		Blattgröße A1	Maßstab 1:25, 1:5
Nummer / Ausschnitt FE-001		Verfasser ava	Datum 15.12.2025
			Index 1