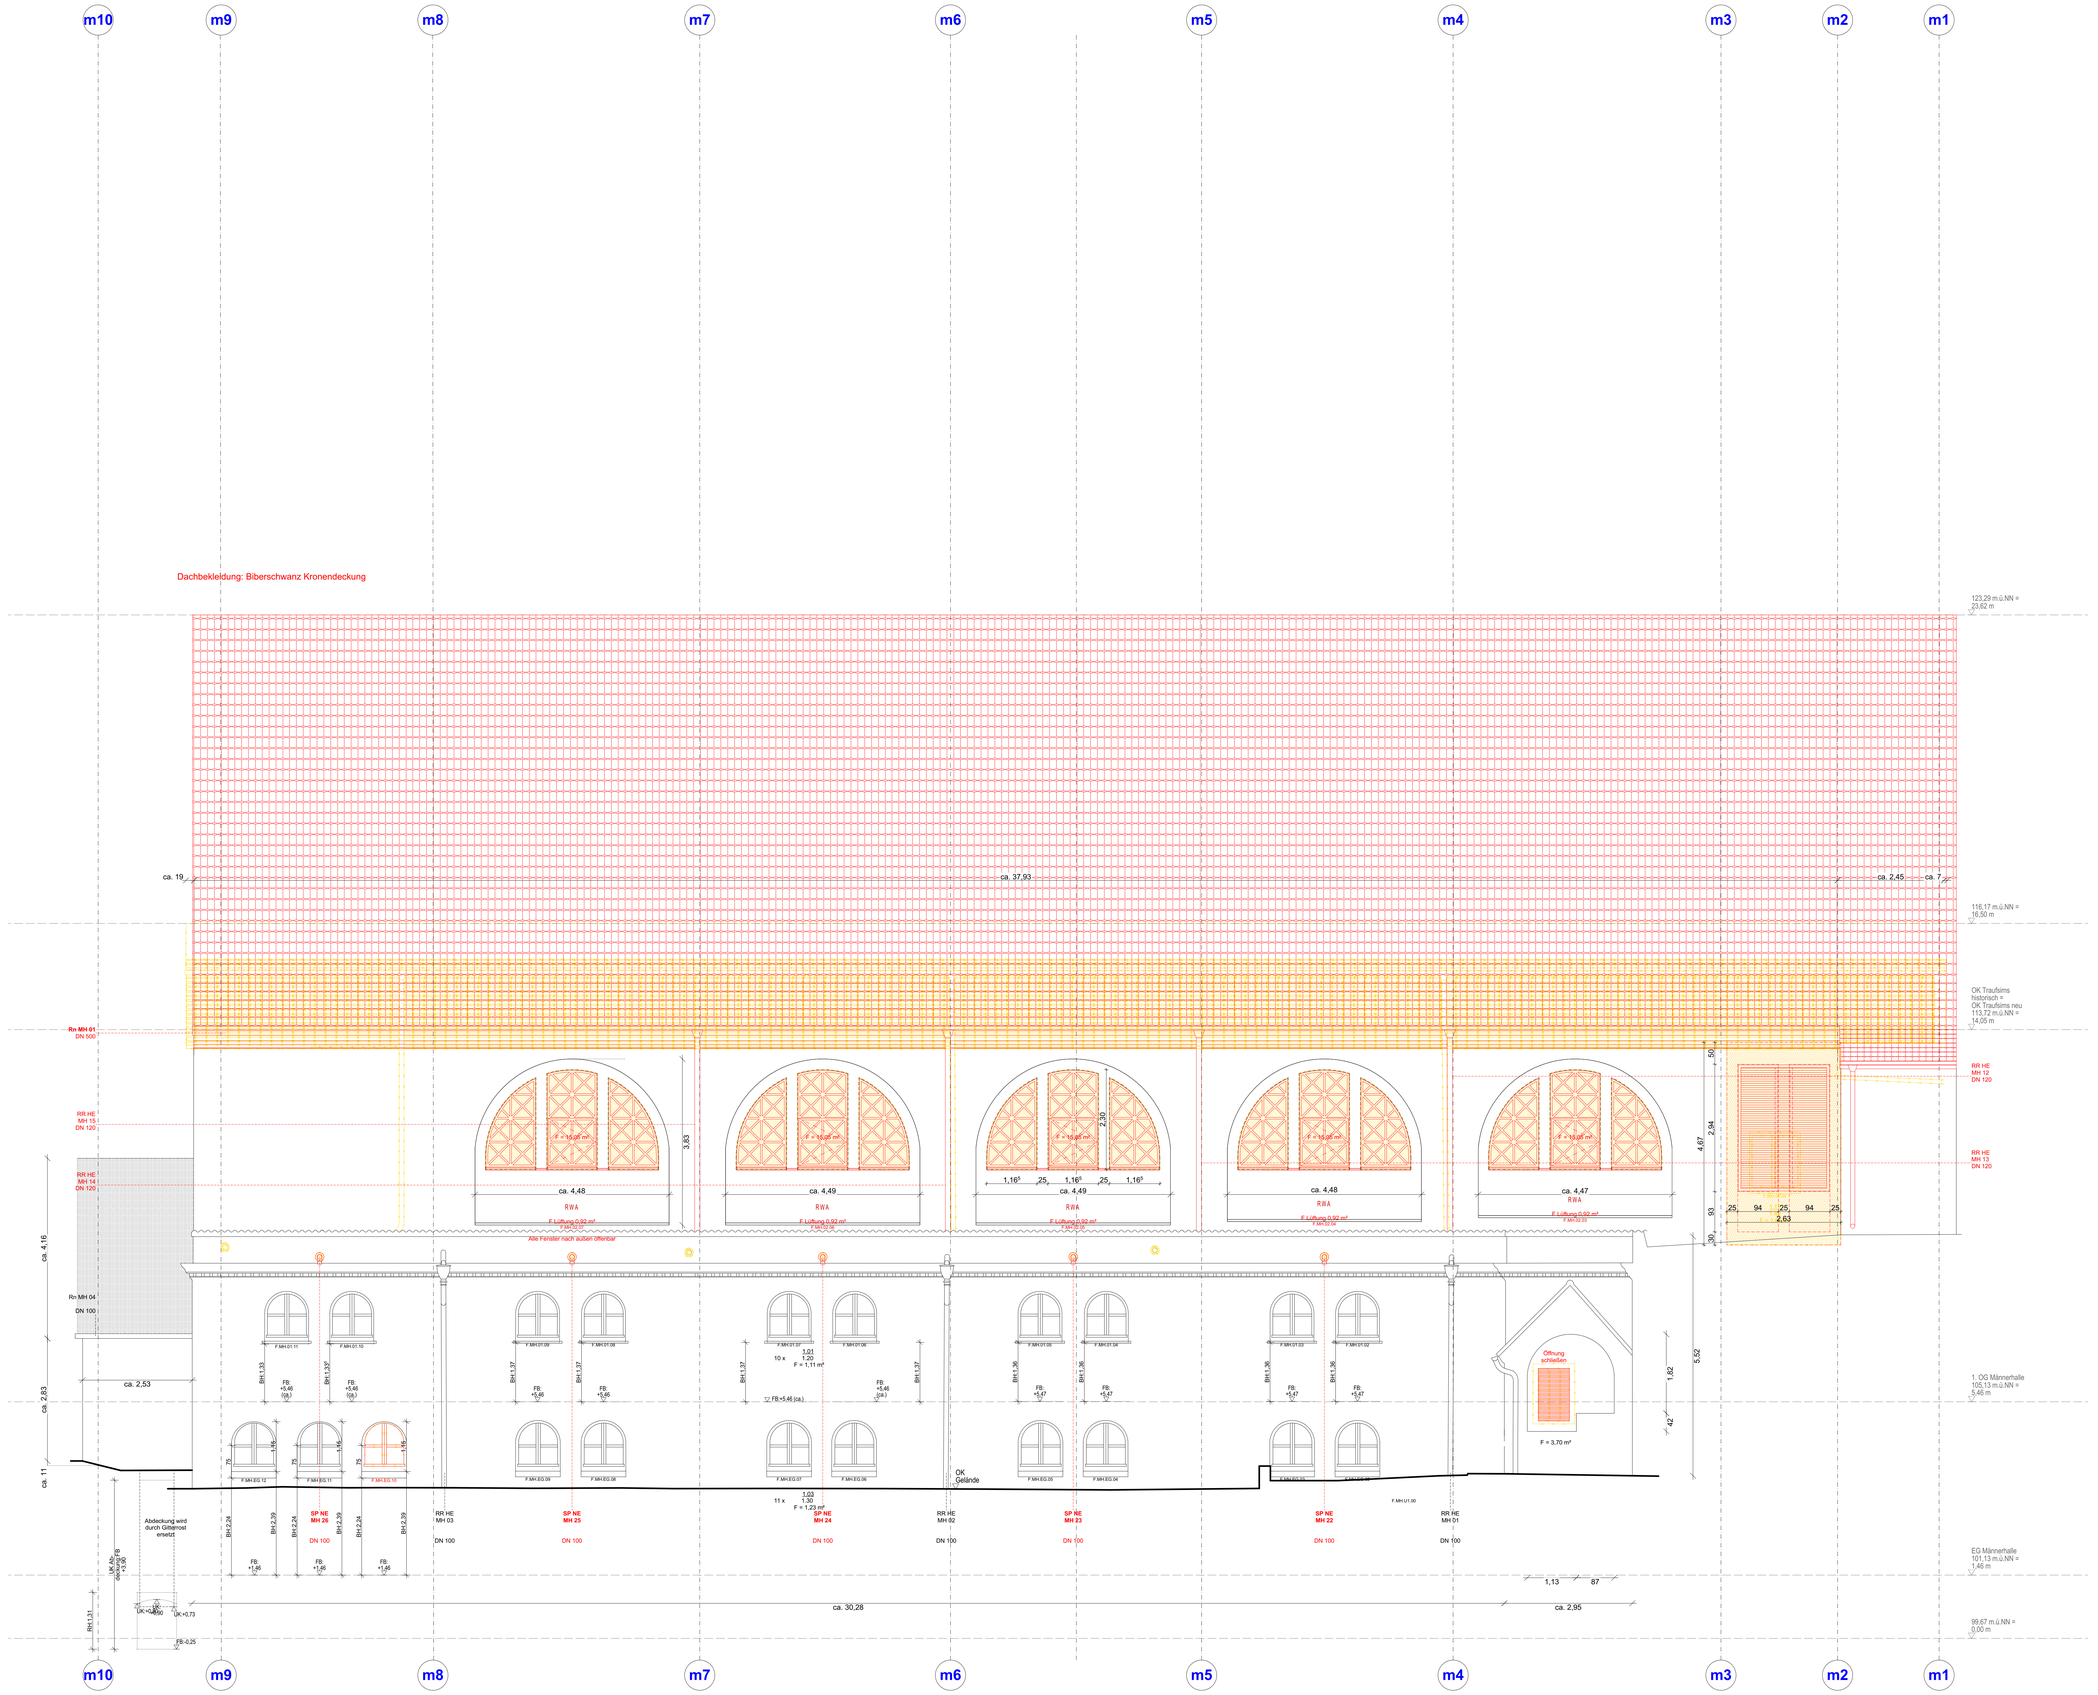

Plangrundlage sind die zur Verfügung gestellten Bestandsunterlagen.
Es ist mit Maßabweichungen zwischen den Bestandsplänen untereinander sowie der tatsächlichen Ausführung zu rechnen.
Ein Aufmaß vor Ort für die Werk- und Montageplanungen der AN ist zwingend erforderlich.

Alle Pläne sind nur in Verbindung mit den gültigen Schal- und Bewehrungsplänen des Tragwerksplaners, sowie den Schlitz- und Durchbruchsplänen der Fachingenieure gültig und/oder den ergänzenden Angaben.
Dehnungsfugen sind nach Angabe Tragwerksplaner auszuführen.
Relative Höhenangaben (Turmhöhen, Brüstungshöhen, WD-Höhen) beziehen sich auf OKFF, falls nicht anders angegeben.
Die Darstellung der Möblierung dient nur der Information und liegt im Leistungsbereich des Bauherren.
Der Ausführende ist verpflichtet, den Auftraggeber auf etwaige Unstimmigkeiten der Ausführungsunterlagen hinzuweisen (VOB, § 3.3).

Anmerkung: Einfügepunkte ergänzt in Grundrissen und Schnitten!

Position in Schnitten jeweils bei:	99,67 m.ü.NN = 0,00 m	u.	1. geschnittener Achse v. links
Verspringender Schnitt: 2 Einfügepunkte:	99,67 m.ü.NN = 0,00 m	u.	1. geschnittene Achse v. links
	99,67 m.ü.NN = 0,00 m	u.	1. geschnittene Achse v. rechts

Anmerkung: Höhe des Grundwasserpegels ist angenommen!

Baugrundgutachten bezieht sich auf alte Vermesseruntertagen (Stand 2020) mit ±0,00 = +103,25 m.ü.NN
Nachrechnung Vermesseruntertagen 15.06.2023: Grundwasserpegel = ca. 3,60m tiefer
(z.B. bei HGW = +103,00 m.ü.NN im BGG --> = **+99,40 m.ü.NN**)

Abkürzungen

AS	Absturzsicherung	LR	Lichte Raumhöhe	abl	Ablauf
AHD	Abhanglecke	MW	Mauerwerk	as	Aktenschrank
AP	Abgangpunkt Regenwasser	NA	Notausgang	bi	Bildschirm
BA	Bodenablauf	OK	Oberkante	bs	Blendschutz innen
BRH	Brüstungshöhe	RB	Rohbau	du	Dusche
DD	Deckendurchbruch	StB	Stahlbeton	fr	Fallrohr
DSo	Deckenschlitz oben	UK	Unterkante	fl	Feuerlöscher
DSu	Deckenschlitz unten	UZ	Unterzug	gf	Grünfläche
DL	Durchgangslichte	VK	Vorderkante	gs	Garderobenschrank
FB	Fertigbau	VM	Vormauerung	hk	Heizkörper
GK	Gipskarton	WD	Wanddurchbruch	ks	Kühlschrank
H	Höhe	WS	Wandschlitz	l	Leiter
KB	Kernbohrung			ls	Lautsprecher
				ne	Notentwässerung
EI 30-CS	Feuerschutzabschluss feuerhemmend, selbstschliessend, rauchdicht			sb	Sitzbank
EI 30 CSa	Feuerschutzabschluss feuerhemmend, selbst- und dichtschliessend			sek	Sekurant
CSa	selbst- und dichtschliessender Abschluss			slm	Sauberlaufmatte
CSa FLS	selbst- und dichtschliessend mit Freilauftschliesser			st	Steigleiter
CSa FLA	selbst- und dichtschliessend mit Feststellanlage			sos	Sonnenschutz außen
NAV	Notausgangsverschluss			sp	Spülmaschine
nbr	nicht brennbar			spü	Spülbecken
öF	öffnungsfähiges Fenster min. 0,5m2			ss	Stahlschrank
WaB	Wand anstelle einer Brandwand			ur	Urinal

Ausstattung

abl	Ablauf	wb	Waschbecken
as	Aktenschrank	wbd	Whiteboard
bi	Bildschirm	wc	WC
bs	Blendschutz innen	ZuKo	Zutrittskontrolle
du	Dusche		
fr	Fallrohr		
fl	Feuerlöscher		
gf	Grünfläche		
gs	Garderobenschrank		
hk	Heizkörper		
ks	Kühlschrank		
l	Leiter		
ls	Lautsprecher		
ne	Notentwässerung		
sb	Sitzbank		
sek	Sekurant		
slm	Sauberlaufmatte		
st	Steigleiter		
sos	Sonnenschutz außen		
sp	Spülmaschine		
spü	Spülbecken		
ss	Stahlschrank		
ur	Urinal		

▽ = OK Fertigbau
△ = UK Fertigbau
▼ = OK Rohbau
▲ = UK Rohbau

Abbruch
Neu
Bestand Stahlbeton
Bestand Mauerwerk
Leichtbauwand
Mauerwerk
Stahlbeton

OKF
OKR
Höhenkote Grundriss

Durchbruch Ansicht
Durchbruch Schnitt
Durchbruch Projektion oberhalb
Schlitz unterseitig
Schlitz oberseitig

BA Bodenablauf
Dachablauf
Notablauf

250931	1			30.09.2025
250718	0	048	Dachentwässerung Speier	18.07.2025
		023	Fenster gem. Detailplanung aktualisiert	
		021	Neubau Dach Treppenhaus MH Nord ergänzt	
		002	Rohbau gem. Statik angepasst	
INDEX	INDEX-NAME	ÄND.-NR.	ÄNDERUNGEN	DATUM

Plancodierung

SBH_5_ARC_MH_AN_-N_000_1

Projekt	LPH	Planer / Gewerk	Gebäudeteil	Planart	Ebene/Bezug	Nummer / Ausschnitt	Index	Status
5		ARC	MH	AN	-N	000	1	

Projektnummer

SBH

Projekt

Sanierung
Stadtbad Halle
Schimmelstr. 1
06108 Halle

± 0,00 = +99,67 m üNN = OK FFB EG

Gemarkung: Halle (Saale)
Stadt (150002000)
Flur: 14
Flurstücke: 6134/0

FH
MH
BH
Rn
Rn
Rn