Schnitt B-B (002)

k5 k6 I k7 k8 — e1 e2 e3 C e4 — m1 H m2 m3

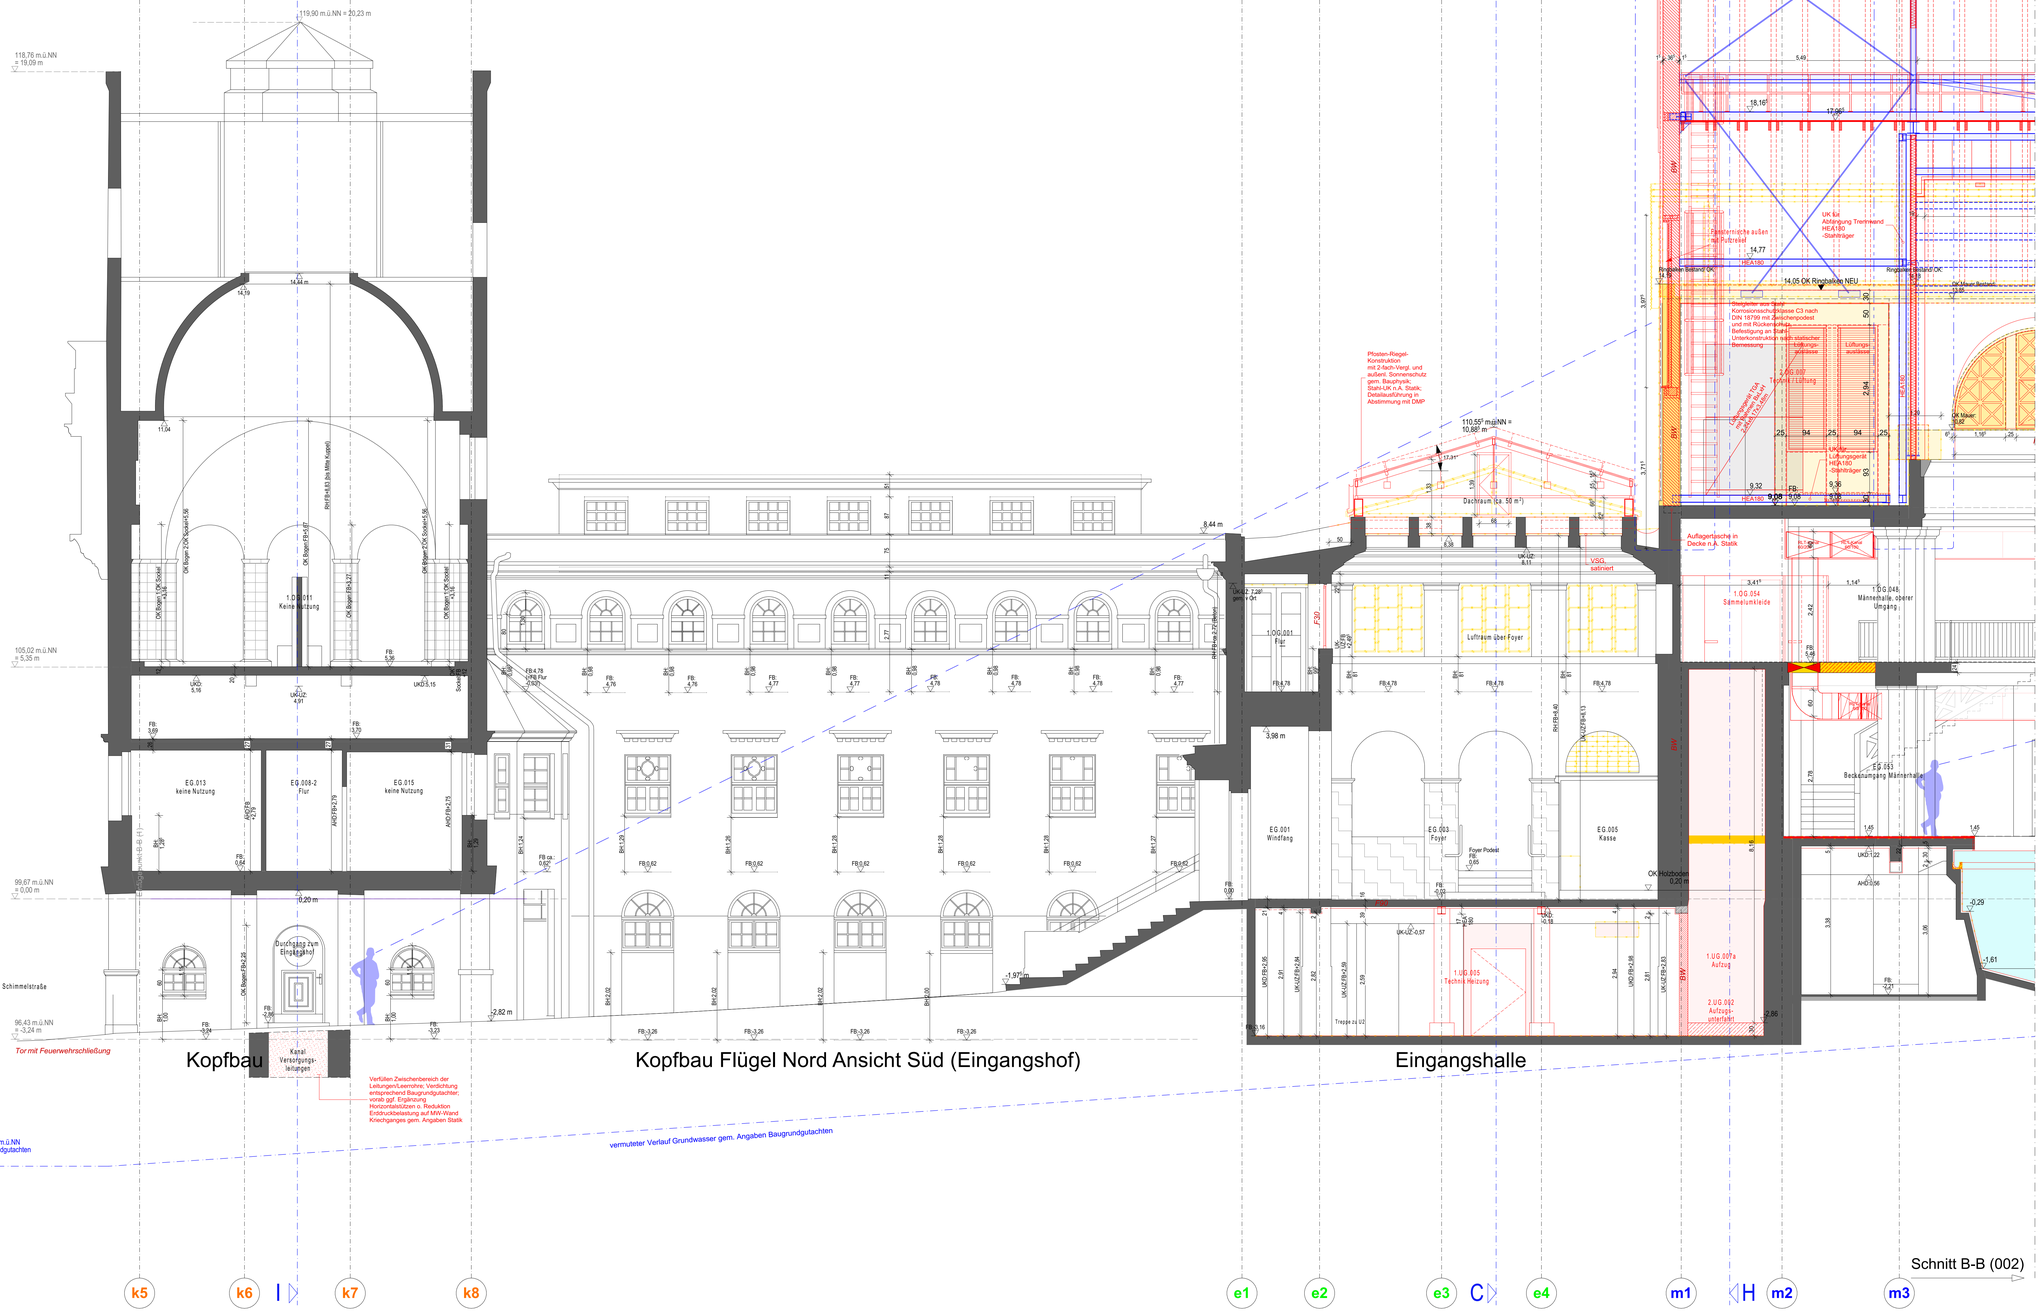
119,90 m.ü.NN = 20,23 m
118,76 m.ü.NN = 19,09 m
105,02 m.ü.NN = 5,35 m
99,67 m.ü.NN = 0,00 m
96,43 m.ü.NN = -3,24 m
1.OG.011 Keine Nutzung
EG.013 keine Nutzung
EG.008-2 Flur
EG.015 keine Nutzung
Durchgang zum Eingangshof
Schimmelstraße
Tor mit Feuerwehrschließung
Kopfbau
Kopfbau Flügel Nord Ansicht Süd (Eingangshof)
Eingangshalle
Kanal Versorgungs-leitungen
Verfüllen Zwischenbereich der Leitungen/Leerrohre; Verdichtung entsprechend Baugrundgutachter; vorab ggf. Ergänzung Horizontalstützen o. Reduktion Erddruckbelastung auf MW-Wand Kriechgange gem. Angaben Statik
HGW =93,50 m.ü.NN gem. Baugrundgutachten = -6,17 m
vermuteter Verlauf Grundwasser gem. Angaben Baugrundgutachten
MH_DP_RB_001
MH_DP_R
Rahmbinder STB_CK0237
UK für Abhängung Trennwand HEA180 -Stahlträger
Fensterrücken außen mit Putzkeil
Ringanker Bestand OK 14,19
14,05 OK Ringanker NEU
Ringanker Bestand OK 13,93
OK Mauer Bestand 13,85
Pfosten-Riegel-Konstruktion mit 2-fach-Vergl. und außenl. Sonnenschutz gem. Bauphysik; Stahl-UK n.A. Statik; Detailausführung in Abstimmung mit DMP
Dachraum (ca. 50 m²)
Lüftungs-zuluft
Lüftungs-abluft
Auflagertasche in Decke n.A. Statik
VSG, satiniert
Luftraum über Foyer
1.OG.054 Sammelumkleide
1.OG.048 Männerhalle, oberer Umgang
1.OG.001 Flur
EG.001 Windfang
EG.003 Foyer
EG.005 Kasse
EG.055 Beckengang Männerhalle
1.UG.005 Technik Heizung
1.UG.007a Aufzug
2.UG.002 Aufzugs-unterfahrt
OK Holzboden 0,20 m
Foyer Podest
Treppe zu UZ
Trennwand EI30 HEA180 Stahlträger
Lüftungsgerät HEA180 Stahlträger
Lüftungsgerät EI30 HEA180 Stahlträger
Lüftungsgerät HEA180 Stahlträger
Lüftungsgerät HEA180 Stahlträger
Lüftungsgerät