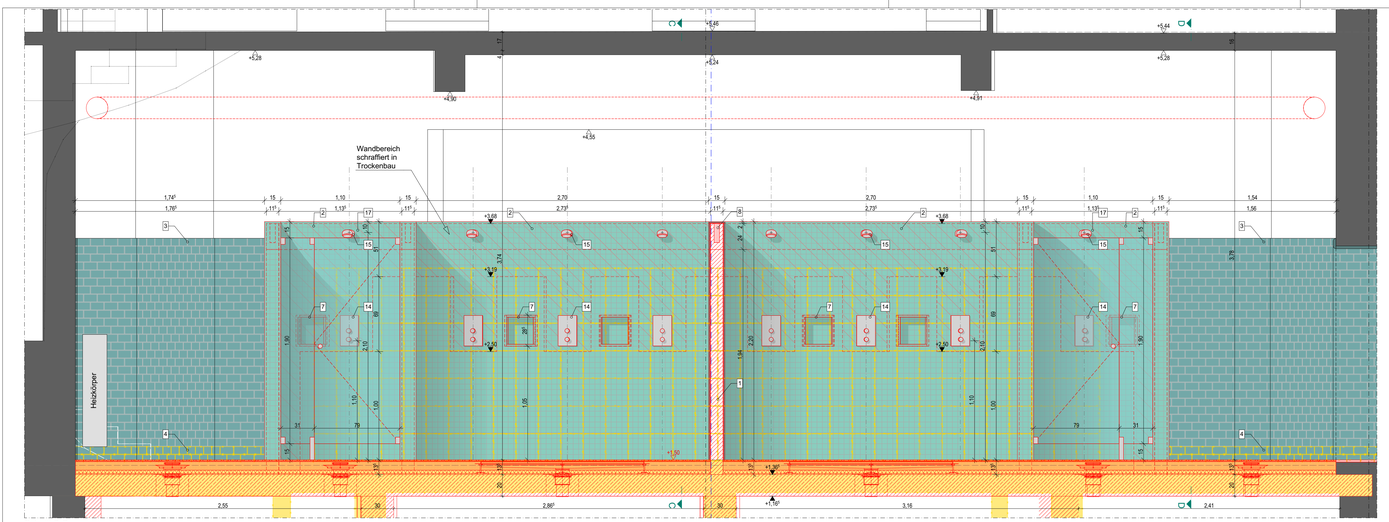

Schnitt B-B

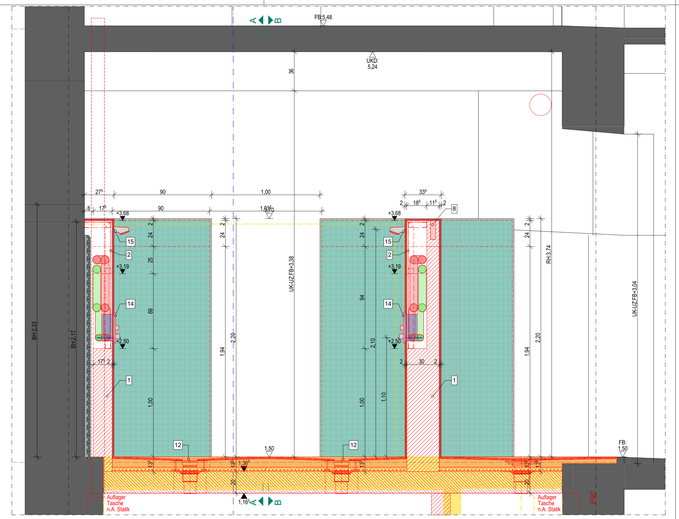

Schnitt C-C

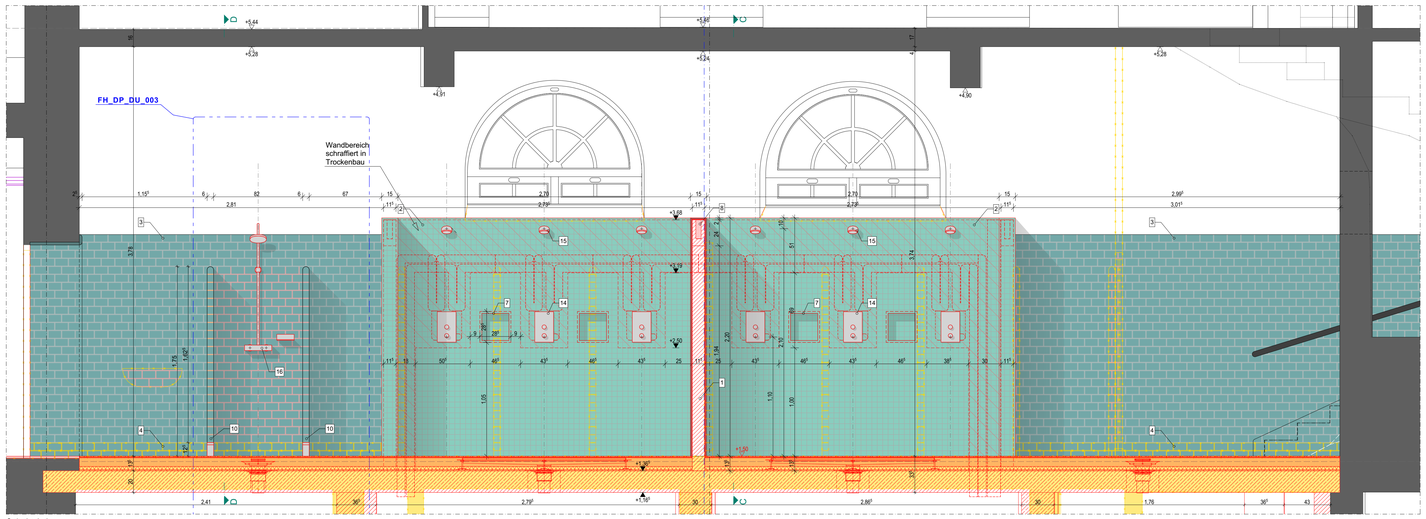

Schnitt A-A

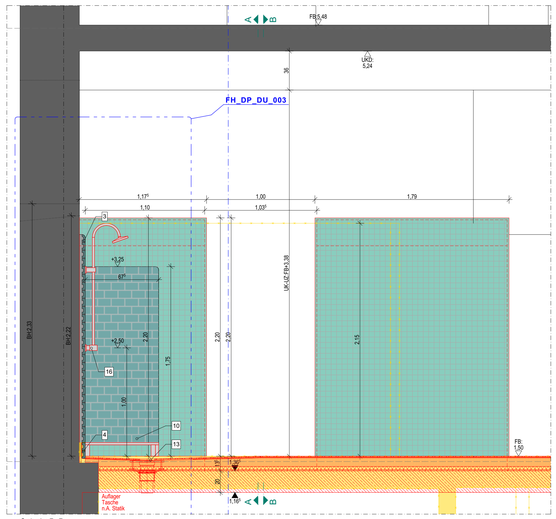

Schnitt D-D

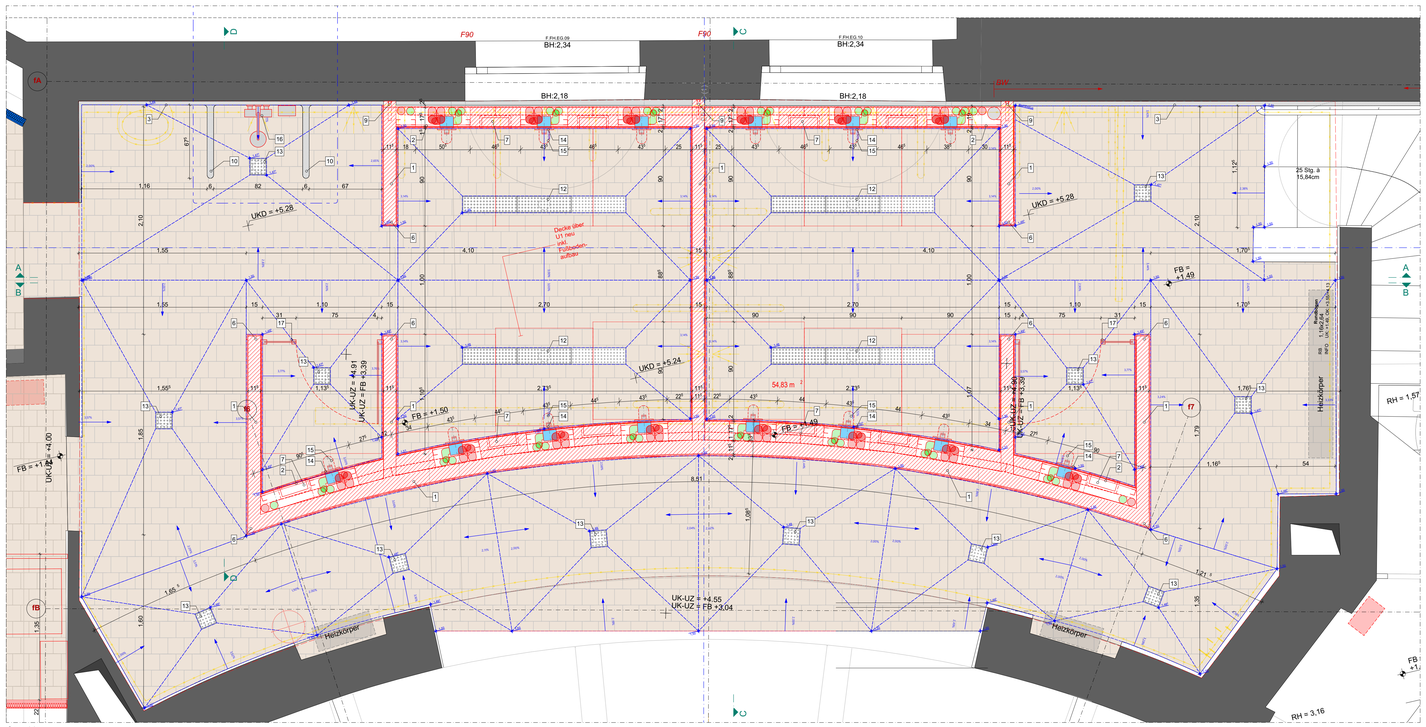

Grundriss

1. Trennwand Wandbereich Massiv, KS-Mauerwerk mit oberem Abschluss als durchlaufender Ringbalken

2. Trennwand Wandbereich Trockenbau in Teilbereichen für Installationsführung, Stahlblechprofile (Korrosionsschutzklasse C4 vh) mit Beplankung aus zementgebundenen Trockenbauplatten

3. Wandfliesen Bestand

4. Wandfliesen Sockel in Bestandswand rückbauen, abdichten und mit Bestandsfliesen ergänzen

5. Wandfliesen Neu Trennwand 5x5cm gem. Bemusterung

6. Wandabschluss, Kantenausbildung mit Viertelkreis-Abschluss-Profil im Fliesenfarbton gem. Bemusterung

7. Wandnische als Ablage, ca. 25x25x10cm

8. Ringbalken als KS-U-Schale 11x24cm

9. Verankerung an Bestandswand mit Mauerwerksanschlussanker

10. Seitenwand bauzeitl. Dusche mit aufgeständertem Edelstahl-Sockel wiederherstellen

11. Bodenfliesen, 15x15cm gem. Bemusterung

12. Rinnenablauf mit Kastenrinne mit Rostabdeckung für den Barfussbereich Lochblech Edelstahl, ca. 15x150cm

13. Bodenablauf mit Rostabdeckung für den Barfussbereich Lochblech Edelstahl, ca. 15x15cm

14. Duscharmatur Unterputz mit Frontblende gem. TGA, OF Messing verchromt

15. Duschkopf für Wandanschluss gem. TGA, OF Messing verchromt

16. Duscharmatur Aufputz mit angeschlossener Kopfbrause gem. TGA, OF Messing verchromt

17. Duschtür mit feststehendem Seitenteil aus VSG-Glas, satiniert, Beschläge aus Edelstahl

Plangrundlage sind die zur Verfügung gestellten Bestandsunterlagen.
Es ist mit Maßabweichungen zwischen den Bestandsplänen untereinander sowie der tatsächlichen Ausführung zu rechnen.
Ein Aufmaß vor Ort für die Werk- und Montageplanungen der AN ist zwingend erforderlich.

Alle Pläne sind nur in Verbindung mit den gültigen Schal- und Bewehrungsplänen des Tragwerksplaners, sowie den Schlitz- und Durchbruchplänen der Fachingenieure gültig und/oder den ergänzenden Angaben.
Dehnungsfugen sind nach Angabe Tragwerksplaner auszuführen.
Relative Höhenangaben (Türmühen, Brüstungshöhen, WD-Höhen) beziehen sich auf OKFF, falls nicht anders angegeben.
Die Darstellung der Möblierung dient nur der Information und liegt im Leistungsbereich des Bauherren.
Der Ausführende ist verpflichtet, den Auftraggeber auf etwaige Unstimmigkeiten der Ausführungsunterlagen hinzuweisen (VOB, § 3.3).

Anmerkung: Einfügepunkte ergänzt in Grundrissen und Schnitten!

Position in Schnitten jeweils bei:	99,67 m ü.NN = 0,00 m	u.	1. geschnittener Achse v. links
Verspringender Schnitt: 2 Einfügepunkte:	99,67 m ü.NN = 0,00 m	u.	1. geschnittene Achse v. links
	99,67 m ü.NN = 0,00 m	u.	1. geschnittene Achse v. rechts

Anmerkung: Höhe des Grundwasserpegels ist angenommen!

Baugrundgutachten bezieht sich auf alte Vermesseunterlagen (Stand 2020) mit ±0,00 = +103,25 m ü.NN
Nachreichung Vermesseunterlagen 15.06.2023: Grundwasserpegel = ca. 3,60m tiefer
(z.B. bei HGW = +103,00 m ü.NN im BGG –> = **+99,40 m.ü.NN**)

Abkürzungen

AS	Absturzsicherung	LR	Lichte Raumhöhe	abl	Ablauf	wb	Waschbecken
AHD	Abhangdecke	MW	Mauerwerk	as	Aktenschrank	wbd	Whiteboard
AP	Abgangspunkt Regenwasser	NA	Notausgang	bi	Bildschirm	wc	WC
BA	Bodenablauf	OK	Oberkante	bs	Blendschutz innen	ZuKo	Zutrittskontrolle
BRH	Brüstungshöhe	RB	Rohbau	du	Dusche		
DD	Deckendurchbruch	StB	Stahlbeton	fr	Fallrohr		
DSo	Deckenschlitz oben	UK	Unterkante	fl	Feuerlöscher		
DSu	Deckenschlitz unten	UZ	Unterzug	gf	Grünfläche		
DL	Durchgangslichte	VK	Vorderkante	gs	Garderobenschrank		
FB	Fertigbau	VM	Vormauerung	hk	Heizkörper		
GK	Gipskarton	WD	Wanddurchbruch	ks	Kühlschrank		
H	Höhe	WS	Wandschlitz	l	Leiter		
KB	Kernbohrung			ls	Lautsprecher		
				ne	Notentwässerung		
EI 30-CS	Feuerschutzabschluss feuerhemmend, selbstschliessend, rauchdicht			sb	Sitzbank		
EI 30 CSa	Feuerschutzabschluss feuerhemmend, selbst- und dichtschliessend			sek	Sekurant		
CSa	selbst- und dichtschliessender Abschluss			slm	Sauberlaufmatte		
CSa FLS	selbst- und dichtschliessend mit Freilauftschliesser			sll	Steigeller		
CSa FLA	selbst- und dichtschliessend mit Feststellanlage			sos	Sonnenschutz außen		
NAV	Notausgangsverschluss			sp	Spülmaschine		
nbr	nicht brennbar			spü	Spülbecken		
öF	öffnungsfähiges Fenster min. 0,5m2			ss	Stahlschrank		
WaB	Wand anstelle einer Brandwand			ur	Urinal		

Ausstattung

▽ = OK Fertigbau
△ = UK Fertigbau
▼ = OK Rohbau
▲ = UK Rohbau

Abbruch
Neu
Bestand Stahlbeton
Bestand Mauerwerk
Leichtbauwand
Mauerwerk
Stahlbeton

OKF...
OKR... Höhenkote Grundriss

Durchbruch Ansicht
Durchbruch Schnitt
Durchbruch Projektion oberhalb
Schlitz unterseitig
Schlitz oberseitig
BA Bodenablauf
Dachablauf
N Notablauf

INDEX	INDEX-NAME	ÄND.-NR.	ÄNDERUNGEN	DATUM
260703	2	205	Trockenbau LV (03.07.2026)	03.07.2026
		199	Anpassung Kantenausbildung	
260527	1	198	Anpassung Fliesenformat	27.05.2026
		154	Höhe Trennwände Duschen auf 2,20m ü. OKFB	

Plancodierung
SBH_5_ARC_FH_DP_DU_001_2

Projekt	LPH	Planer / Gewerk	Gebäudeteil	Planart	Ebene/Bezug	Nummer / Ausschnitt	Index	Status

Projektnummer
SBH

Projekt
Sanierung
Stadtbad Halle
Schimmelstr. 1
06108 Halle

± 0,00 = +99,67 m üNN = OK FFB EG

Gemarkung: Halle (Saale)
Flur: Stadt (15002000)
Flurstücke: 14
6134/0

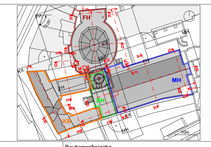

Bauherr
Bäder Halle GmbH
Bornknechtstr. 5 | 06108 Halle
T 0345 - 77 42 250

Bauherrenfreigabe
Datum, Unterschrift

Architekt
Datum, Unterschrift

Fachplaner
Datum, Unterschrift

Planer / Gewerk
Objektplanung

Leistungsphase
LP5 - Ausführungsplanung

Planart
FH

Gebäudeteil
FH

Ebene / Bezug
Duschen Frauenhalle

Blattgröße
A0

Maßstab
1:20

Nummer / Ausschnitt
DU-001

Verfasser

Datum
03.07.2026

Index
2