



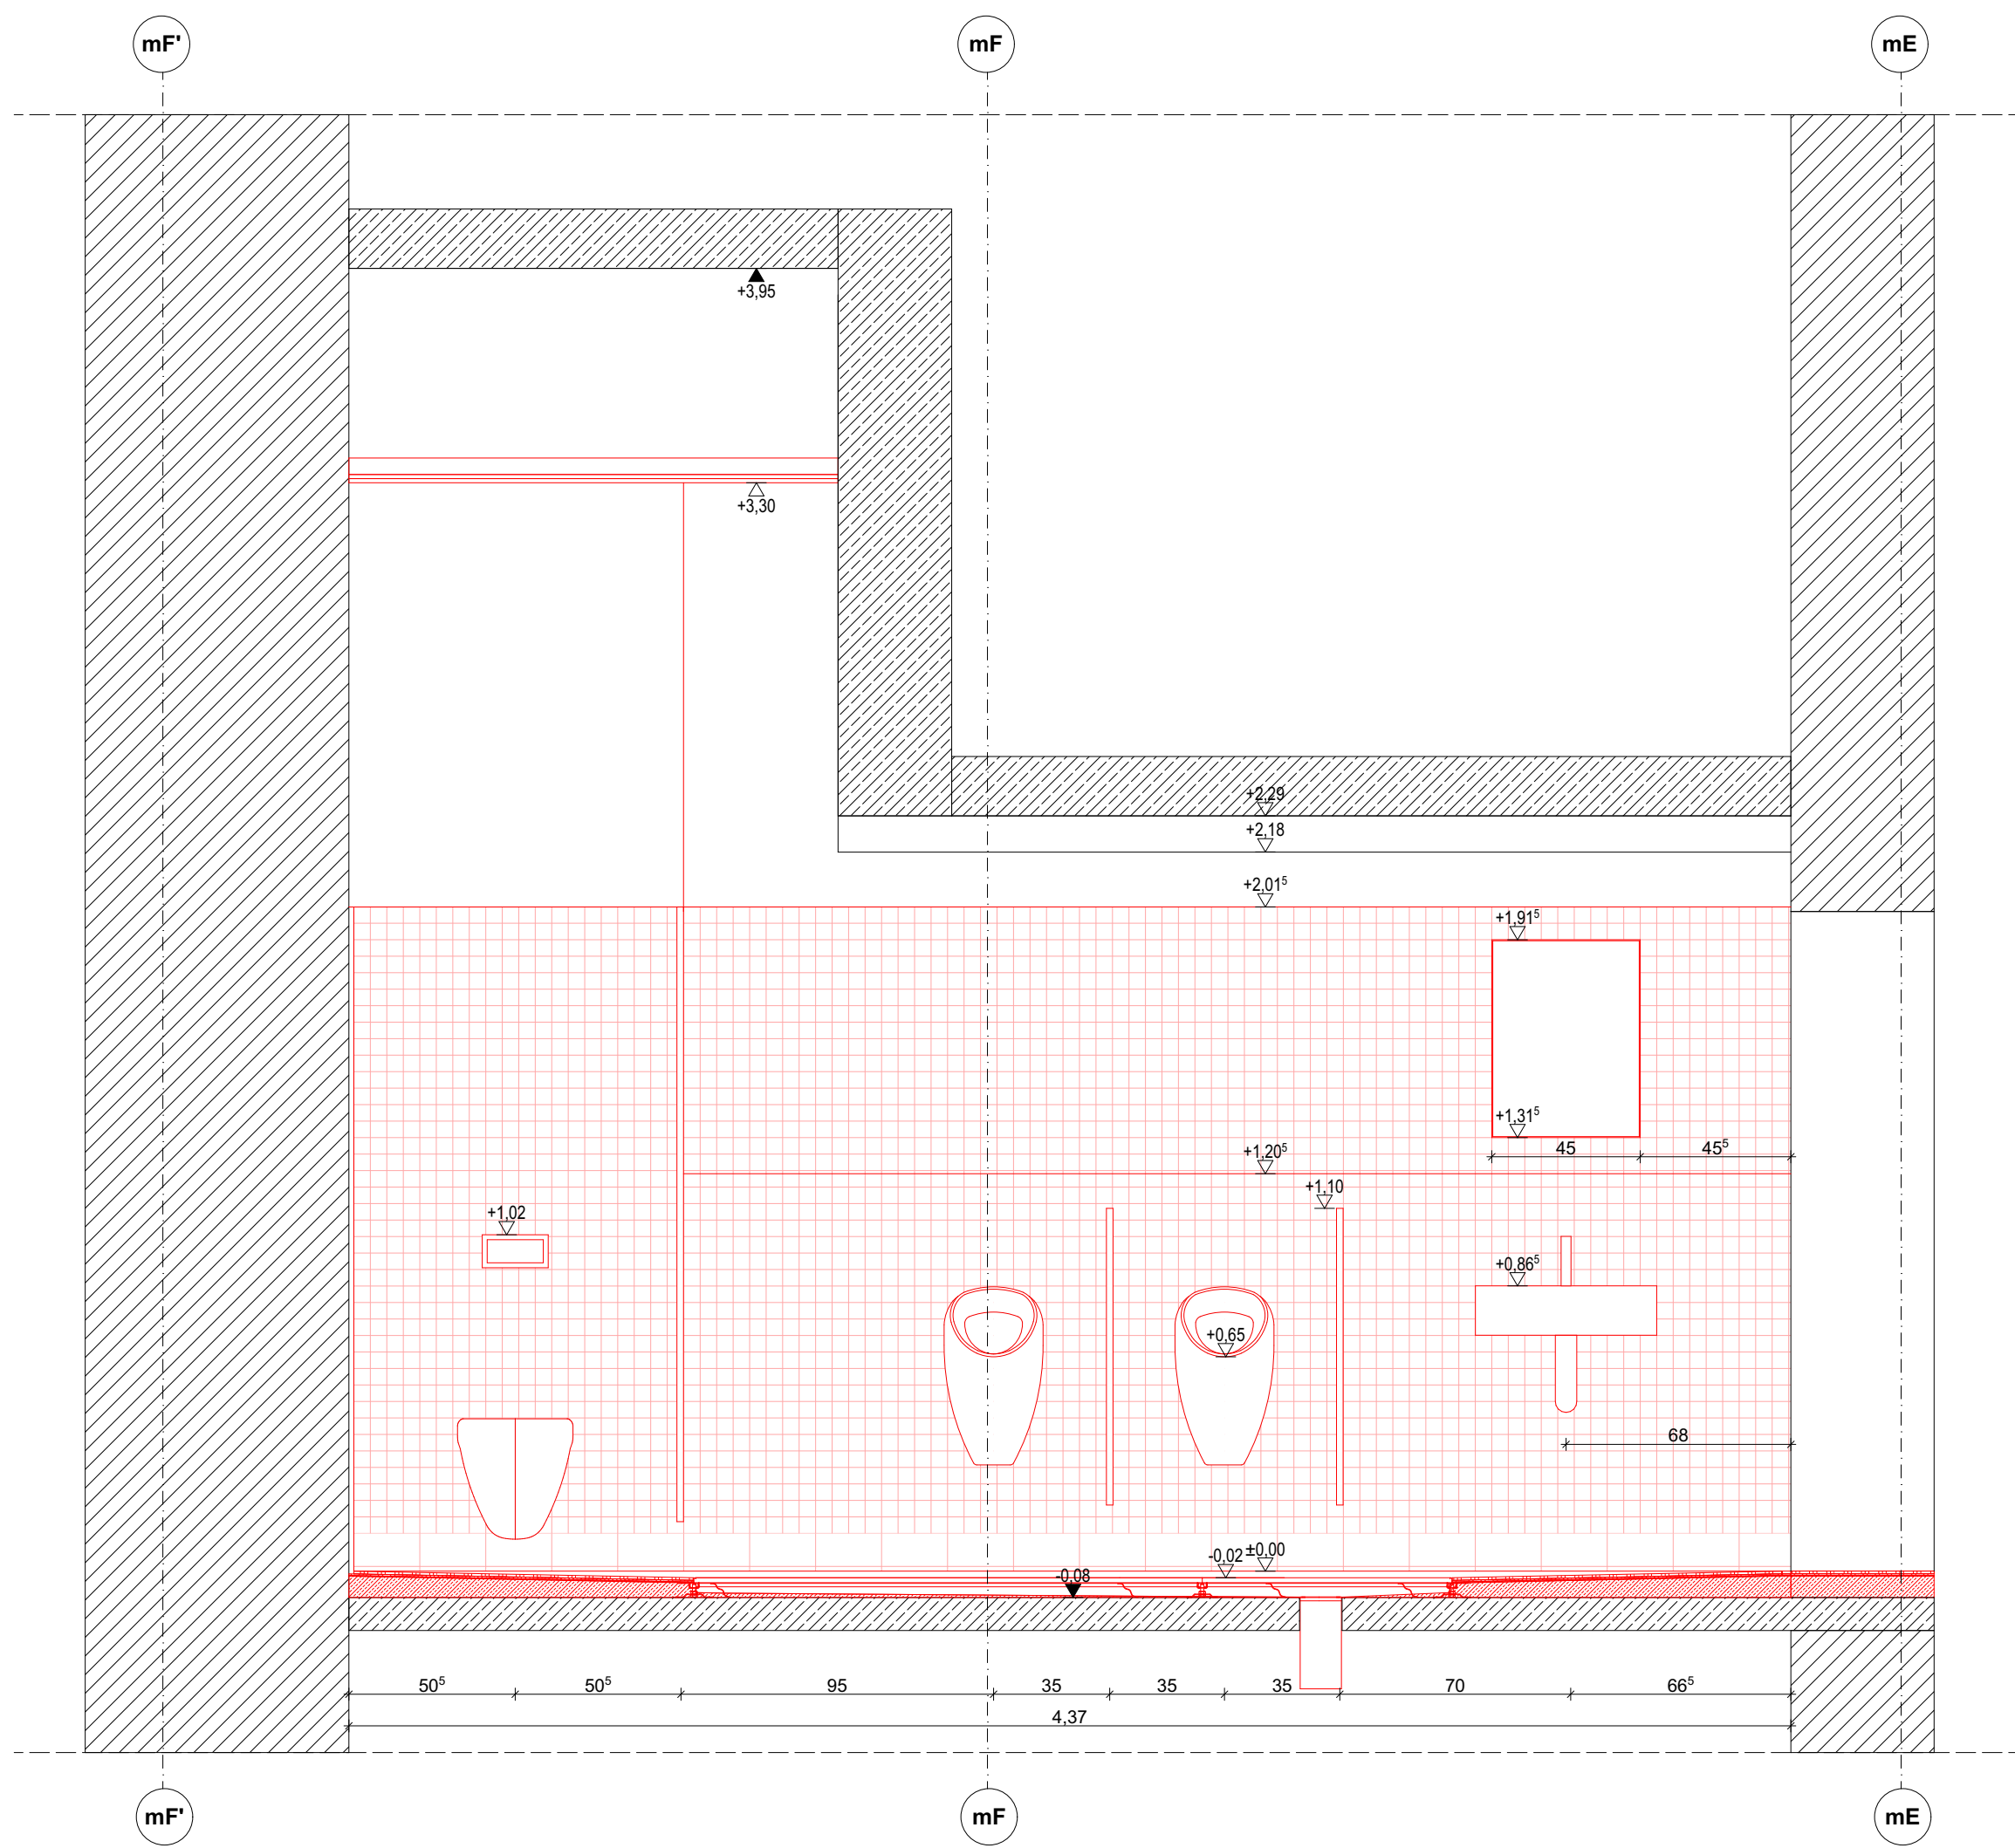


Schnitt C-C
M 1:20




Grundriss
M 1:20

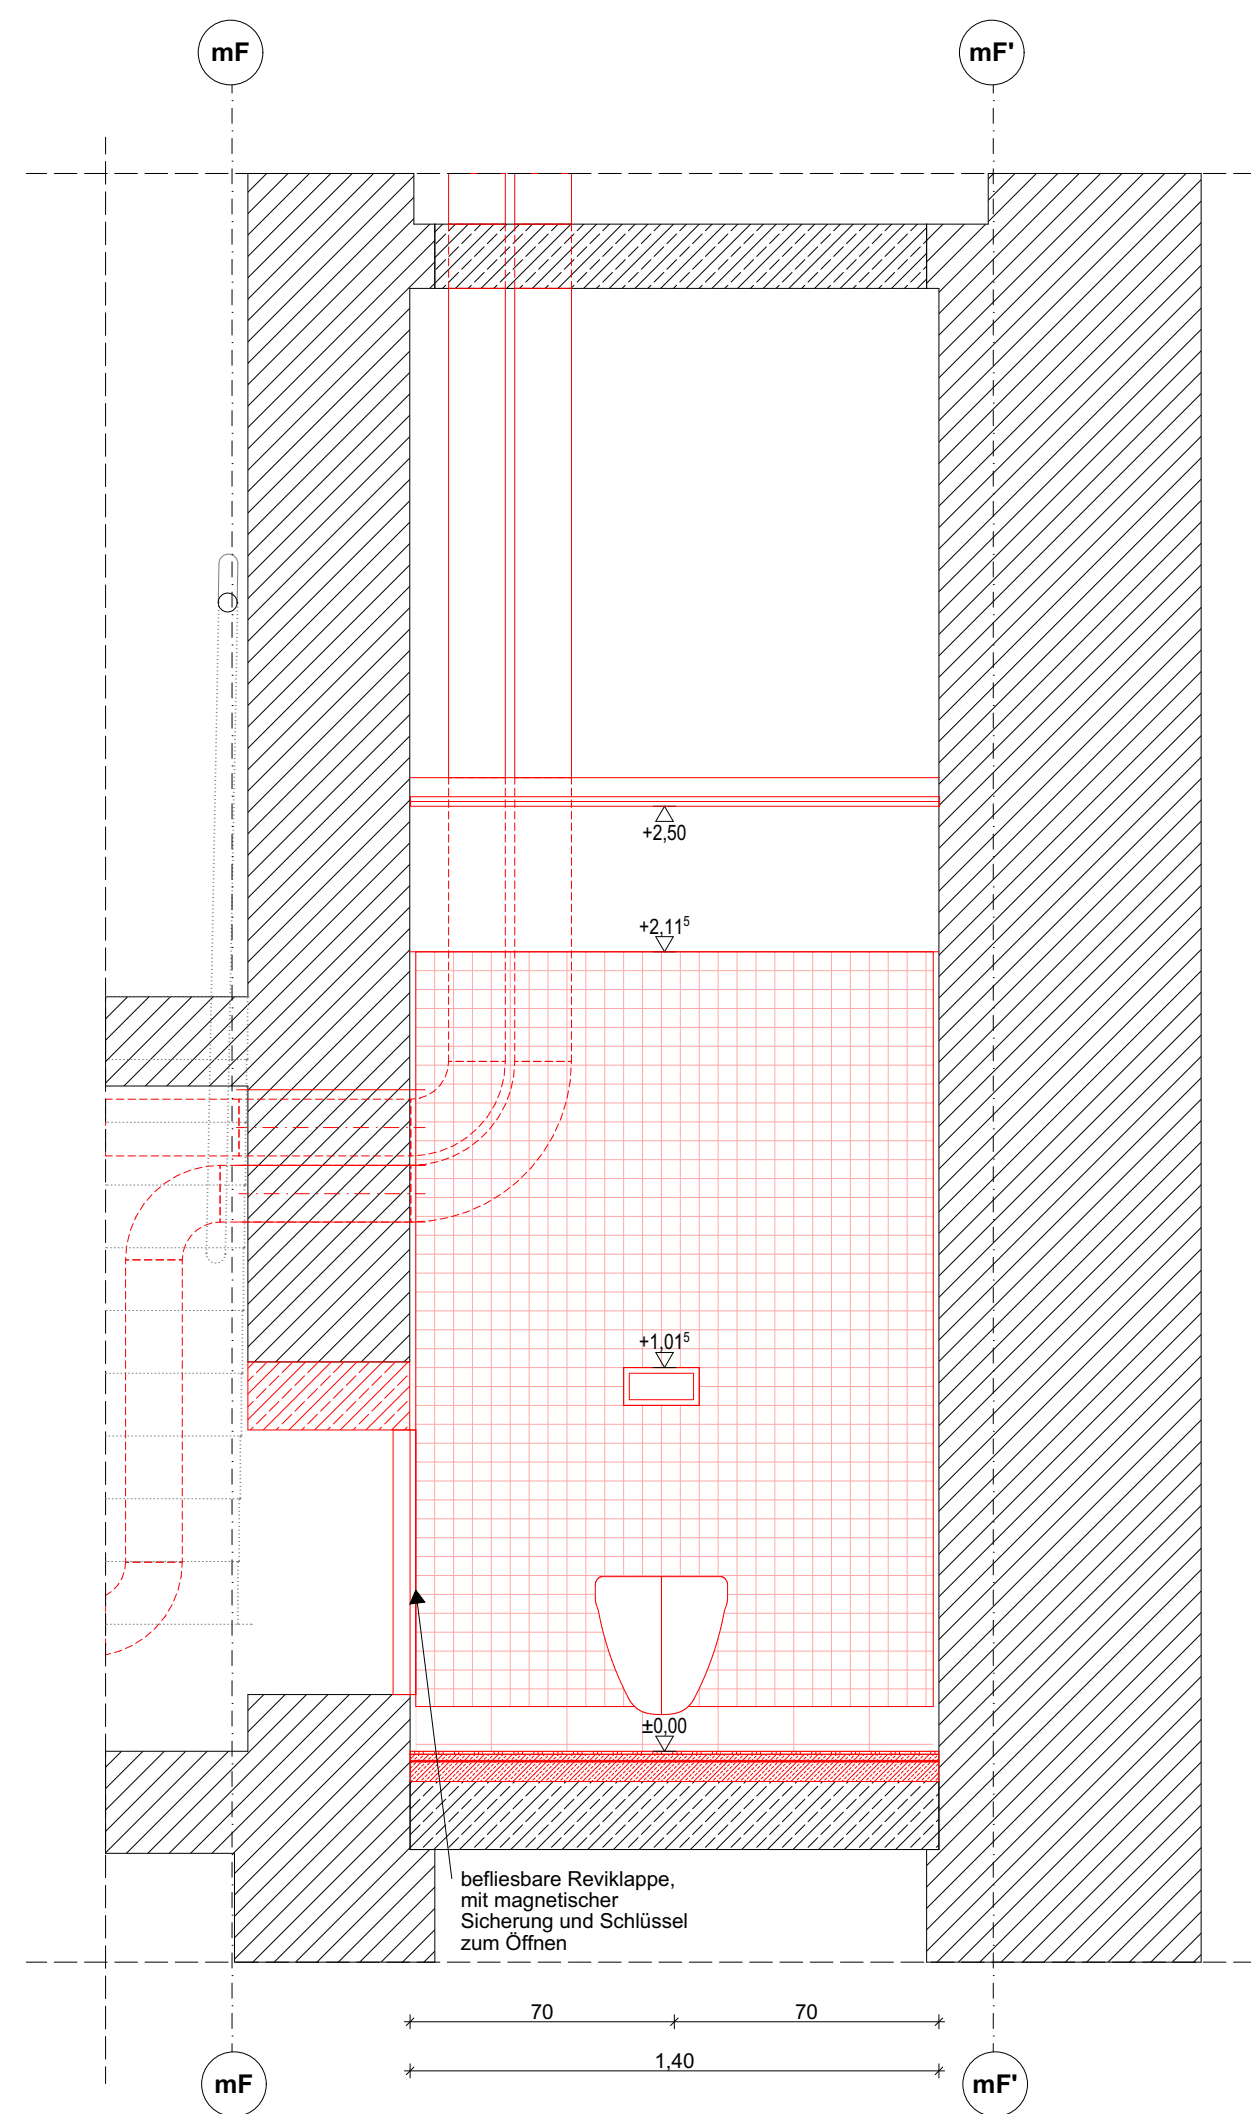

Schnitt D-D
M 1:20

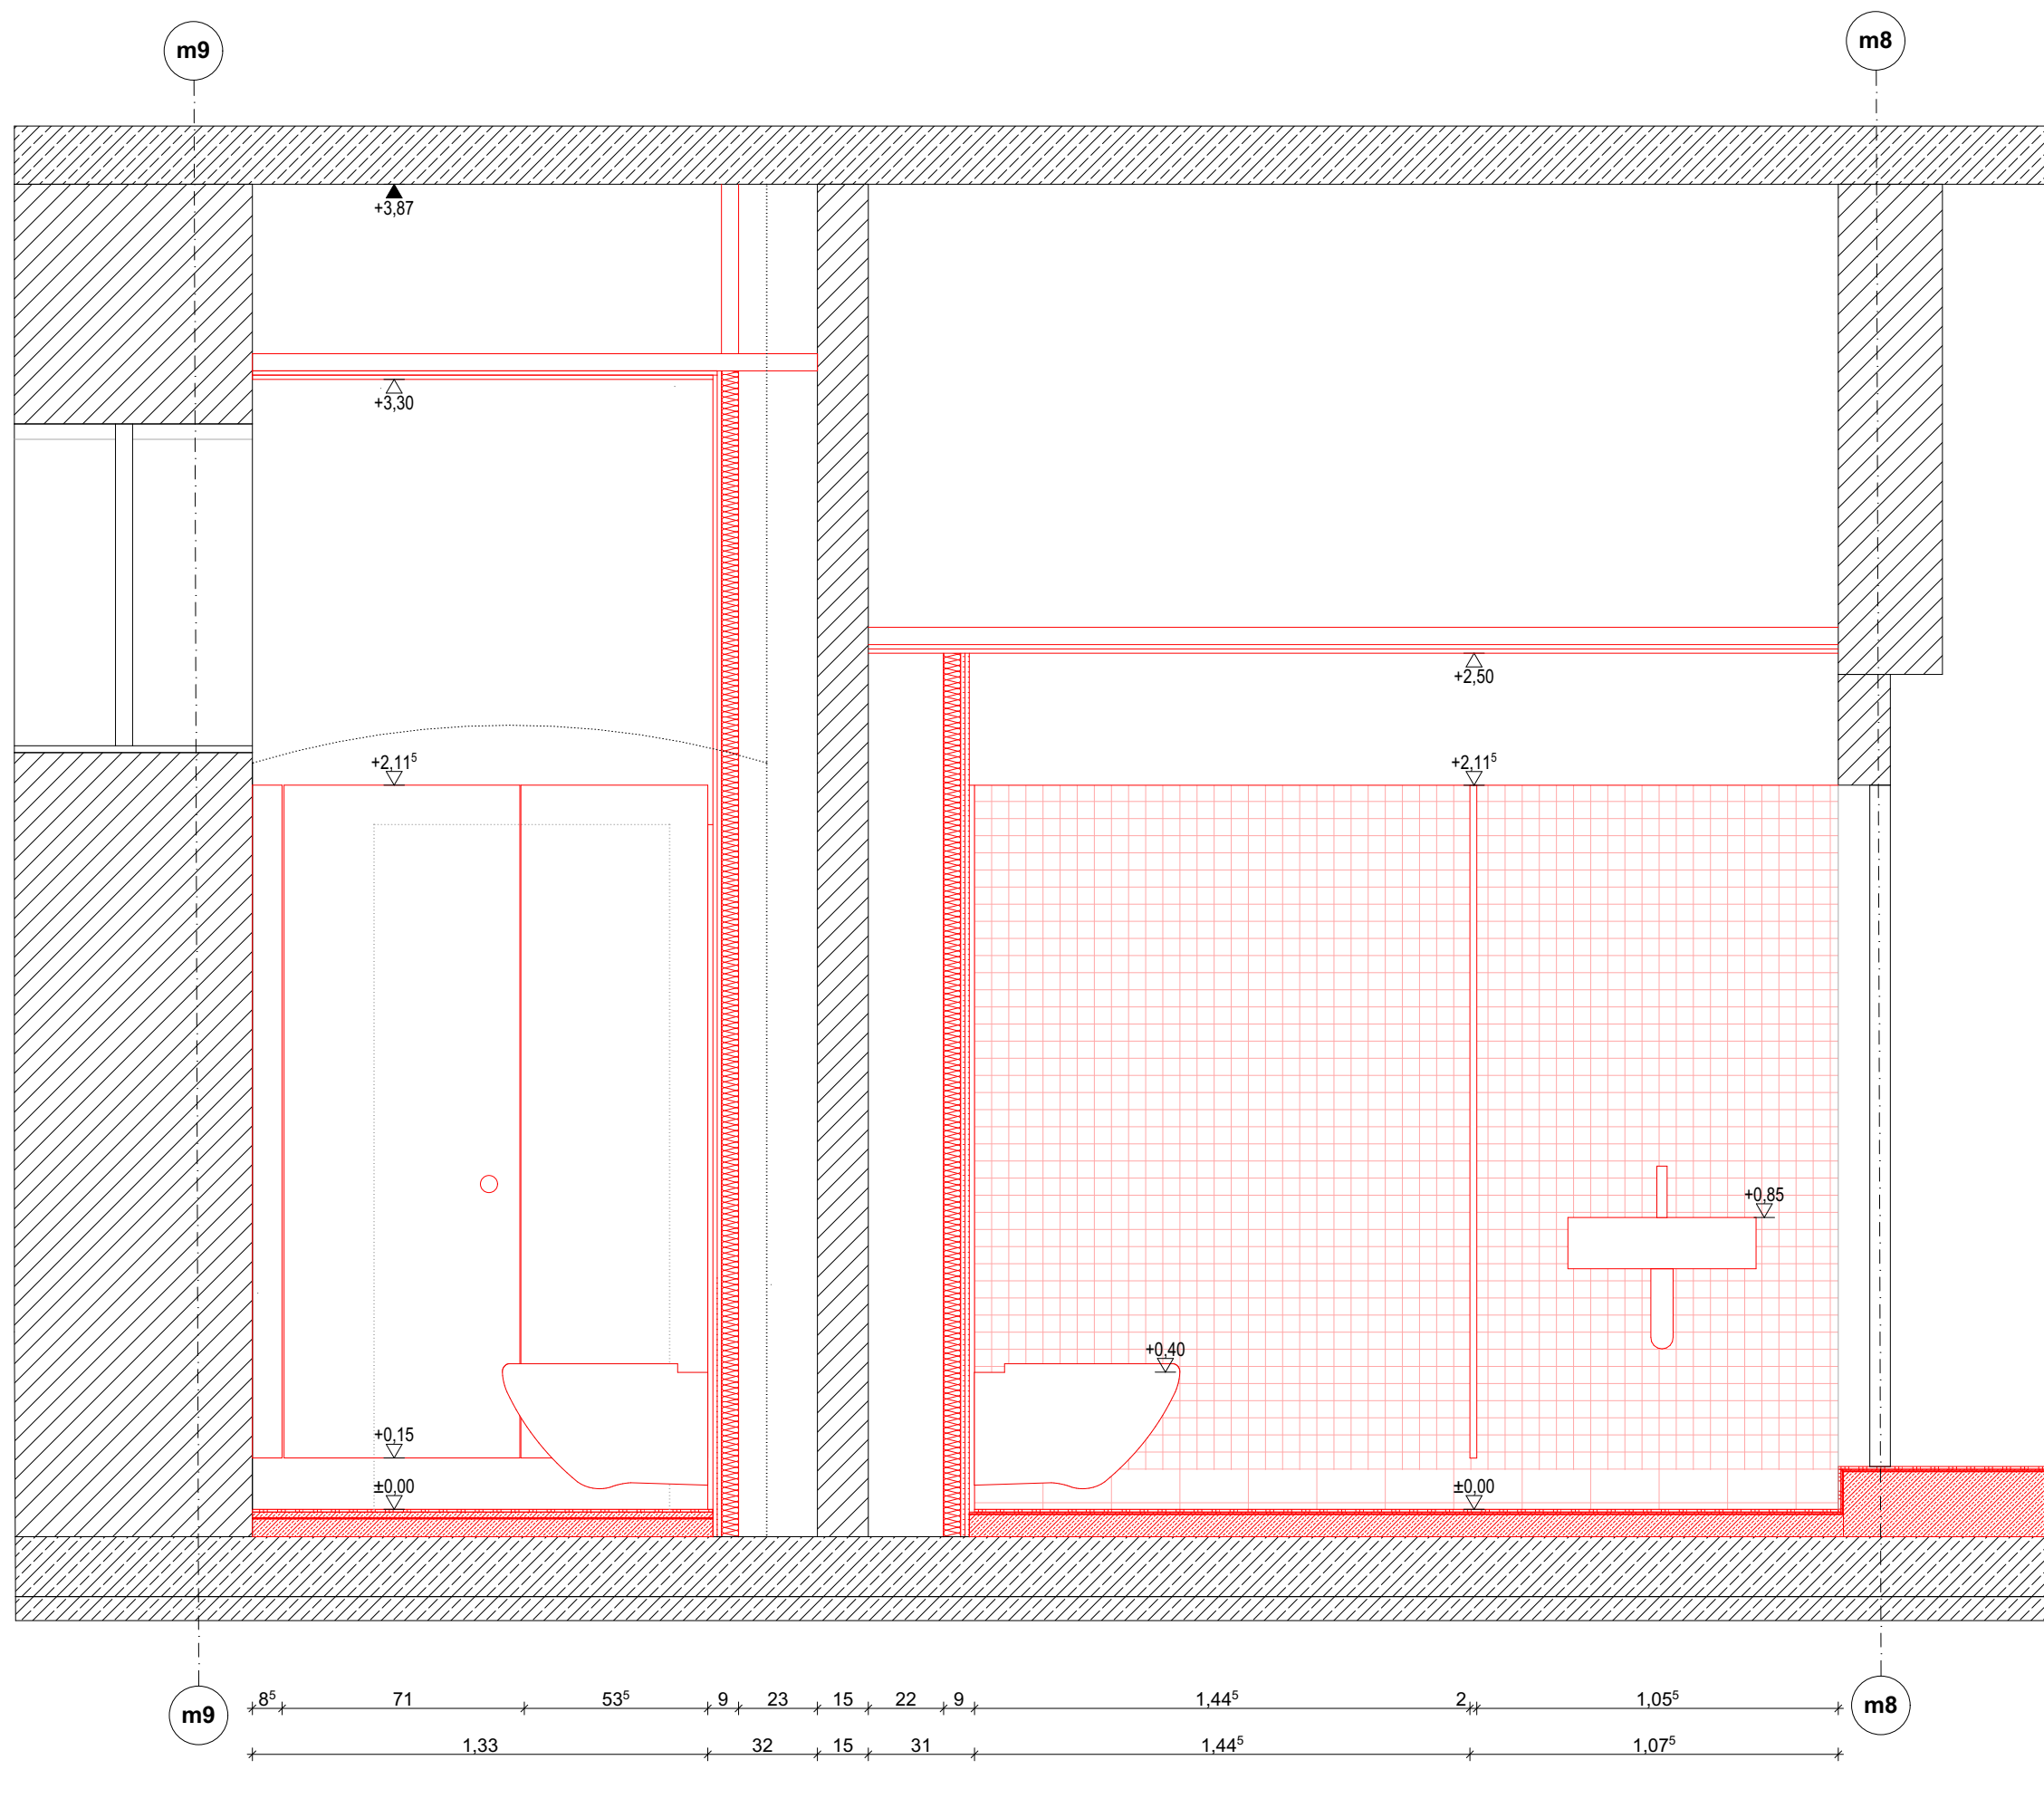

Schnitt A-A
M 1:20

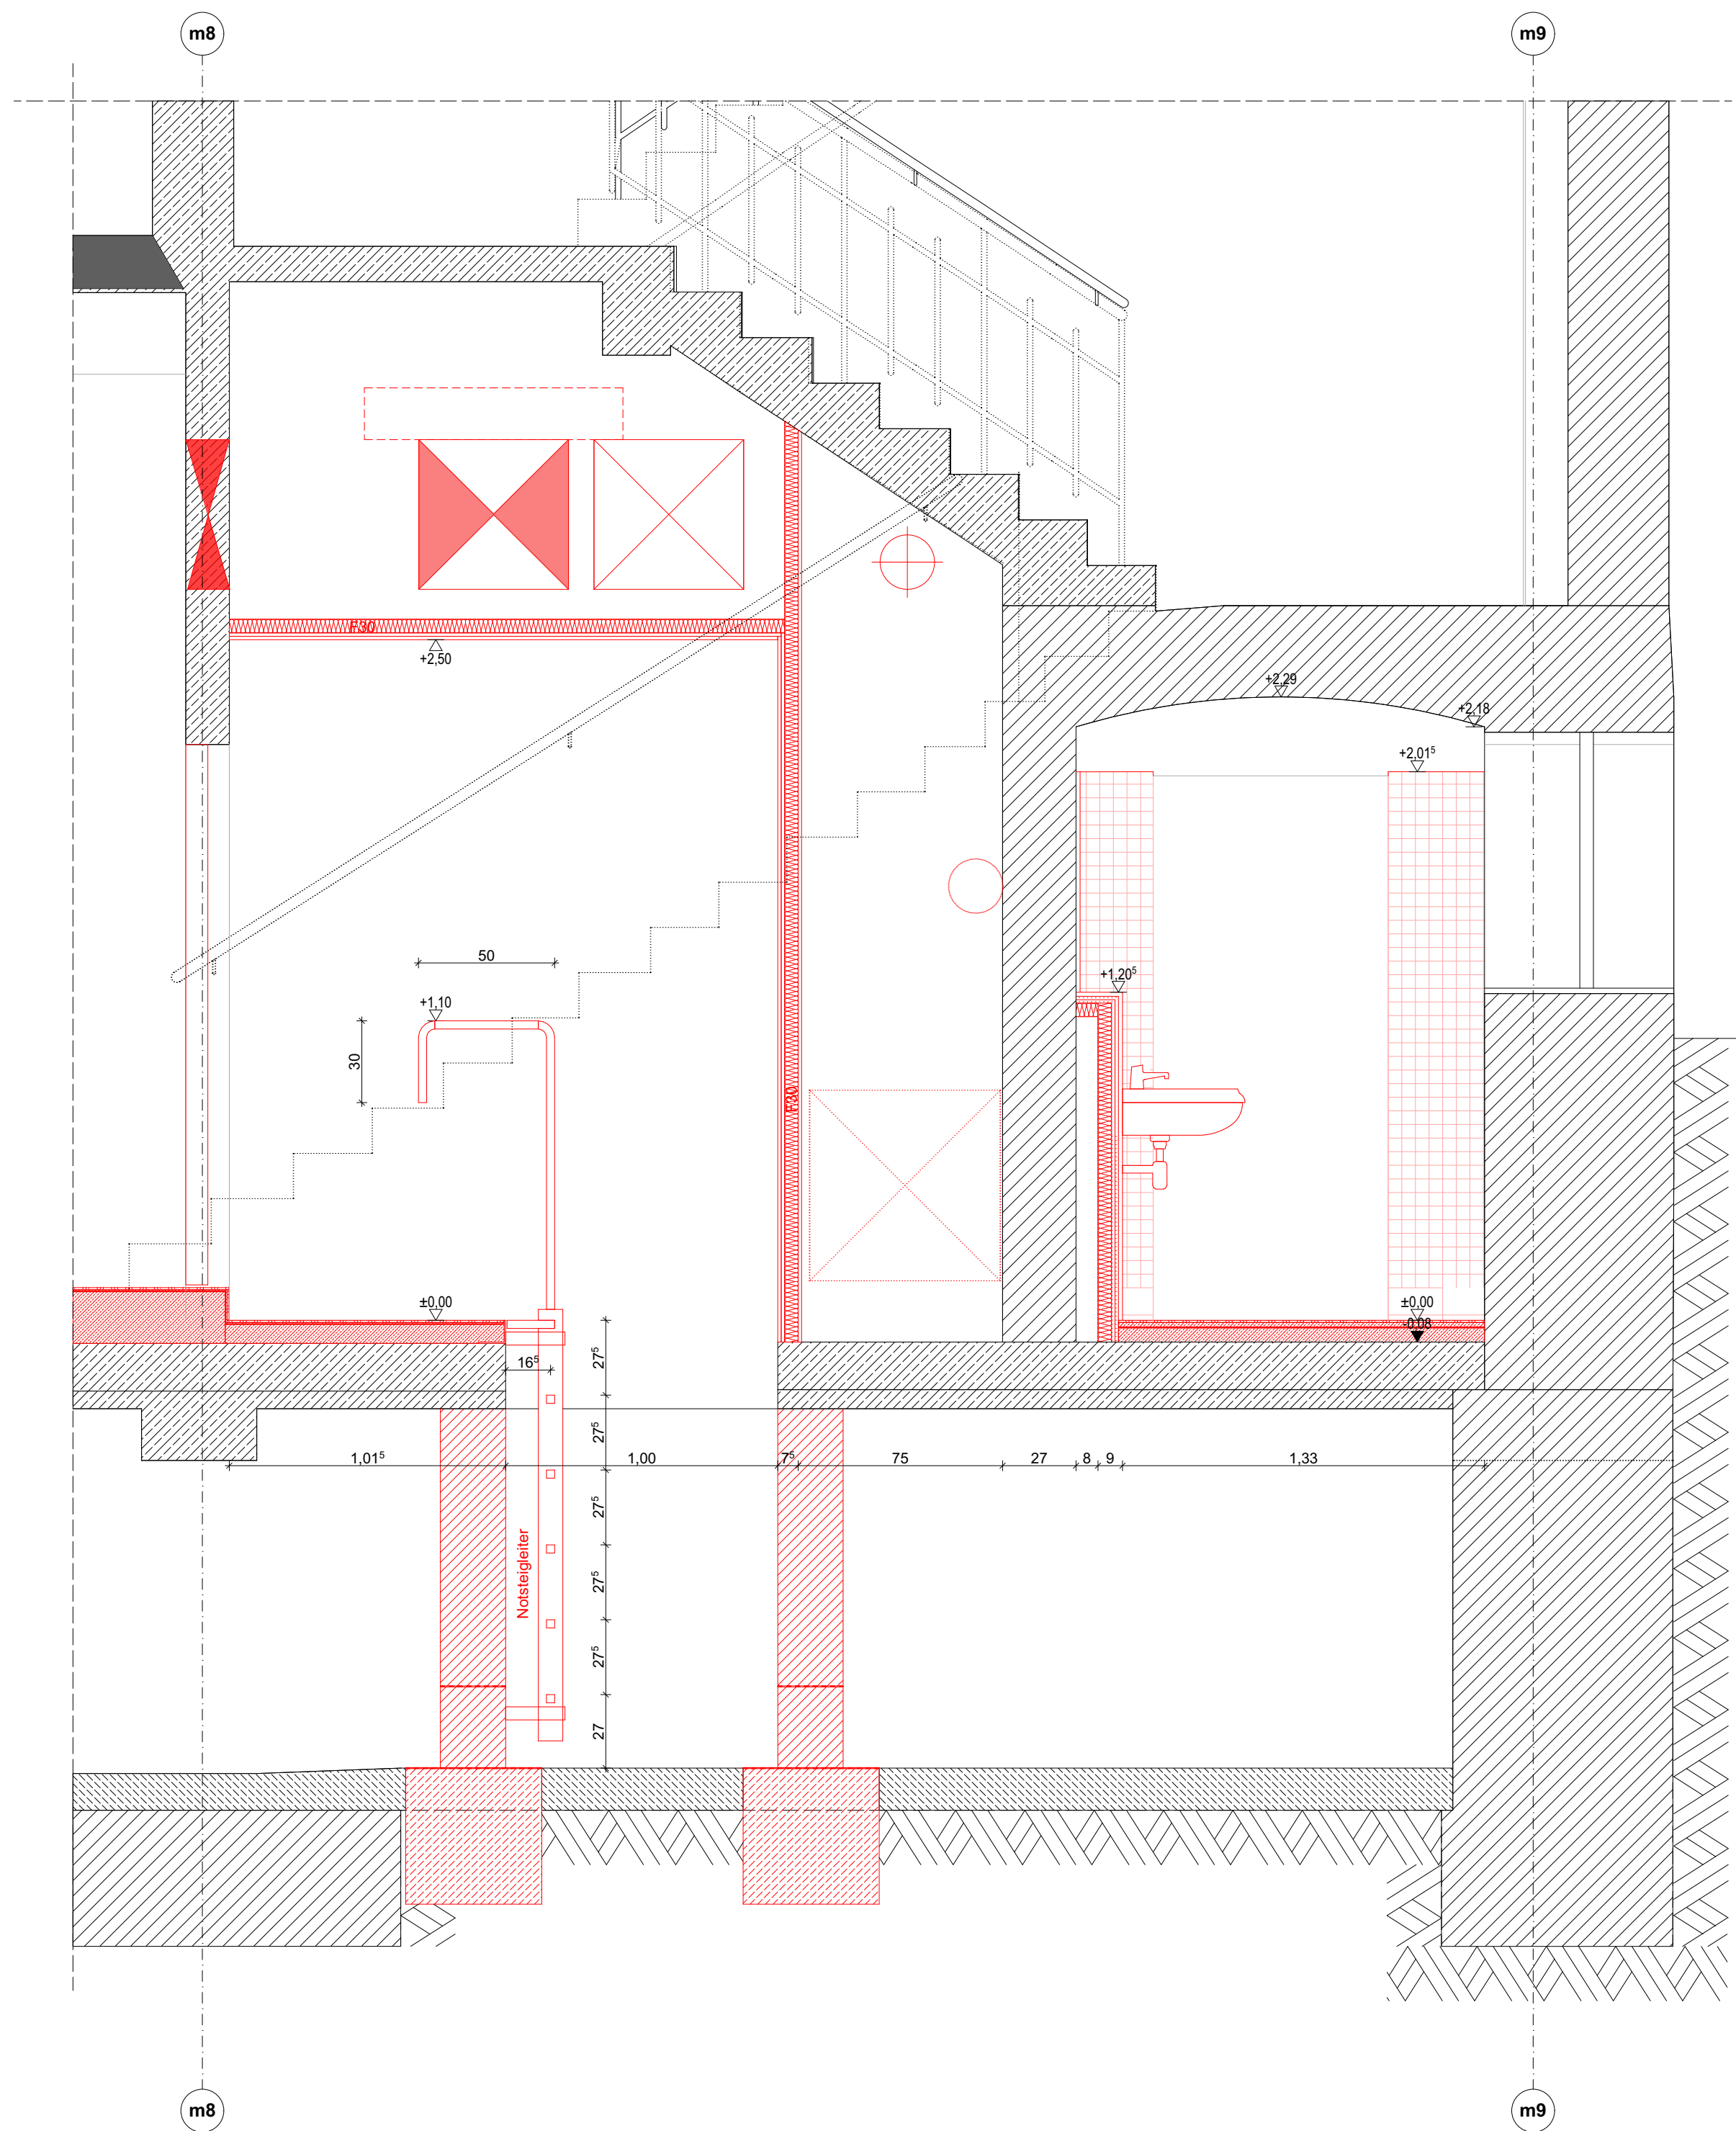

Schnitt B-B
M 1:20

Piangrundlage sind die zur Verfügung gestellten Bestandsunterlagen.
Es ist mit Maßbeziehungen zwischen den Bestandsräumen untereinander sowie der tatsächlichen Ausführung zu rechnen.
Ein Aufbau vor Ort für die Werk- und Montageleistungen der AN ist zwingend erforderlich.

Alle Pläne sind nur in Verbindung mit den gültigen Schal- und Bewehrungsplänen des Tragsystems, sowie den Schnitt- und Durchbruchplänen der Fachbereiche gültig und unter den angegebenen Angaben.
Dehnungslagen sind nach Angabe Tragsystemplaner auszuführen.
Relative Höhenangaben (Türhöhen, Bödenhöhen, etc.) beziehen sich auf OKFF, falls nicht anders angegeben.
Die Darstellung der Maßbildung dient nur der Information und liegt im Leistungsbereich des Bauherren.
Der Ausführungsplan ist verbindlich, den Auftraggeber auf etwaige Unstimmigkeiten der Ausführungsunterlagen hinzuweisen (VOB, § 5.3).

Anmerkung: Einflüsse ergeben in Grundrissen und Schnitten!
Position in Schnitten jeweils bei:
Vergroßerte Schnitt: 2 Einflüsse: 99,67 m ü NN = 0,00 m u. 1, geschnittene Achse v. links
99,67 m ü NN = 0,00 m u. 1, geschnittene Achse v. rechts

Anmerkung: Höhe des Grundwasserpegels ist angenommen!
Baupunktangaben beziehen sich auf alle Vermessungsunterlagen (Stand 2020) mit ±0,00 = +103,25 m ü NN
Nachrechnung Vermessungsunterlagen 15.08.2023: Grundwasserpegel = ca. 3,50m tiefer
(z.B. bei HGW = +103,00 m ü NN im BGG -> ± +99,40 m ü NN)

Abkürzungen	Ausstattung
AS Absturzsicherung	LR Lichte-Raumhöhe
AND Abfangbohle	MW Mauerwerk
AP Abfangbohle Regenwasser	NA Neuanlage
BR Brüstung	OK Oberkante
BRH Brüstungsh	