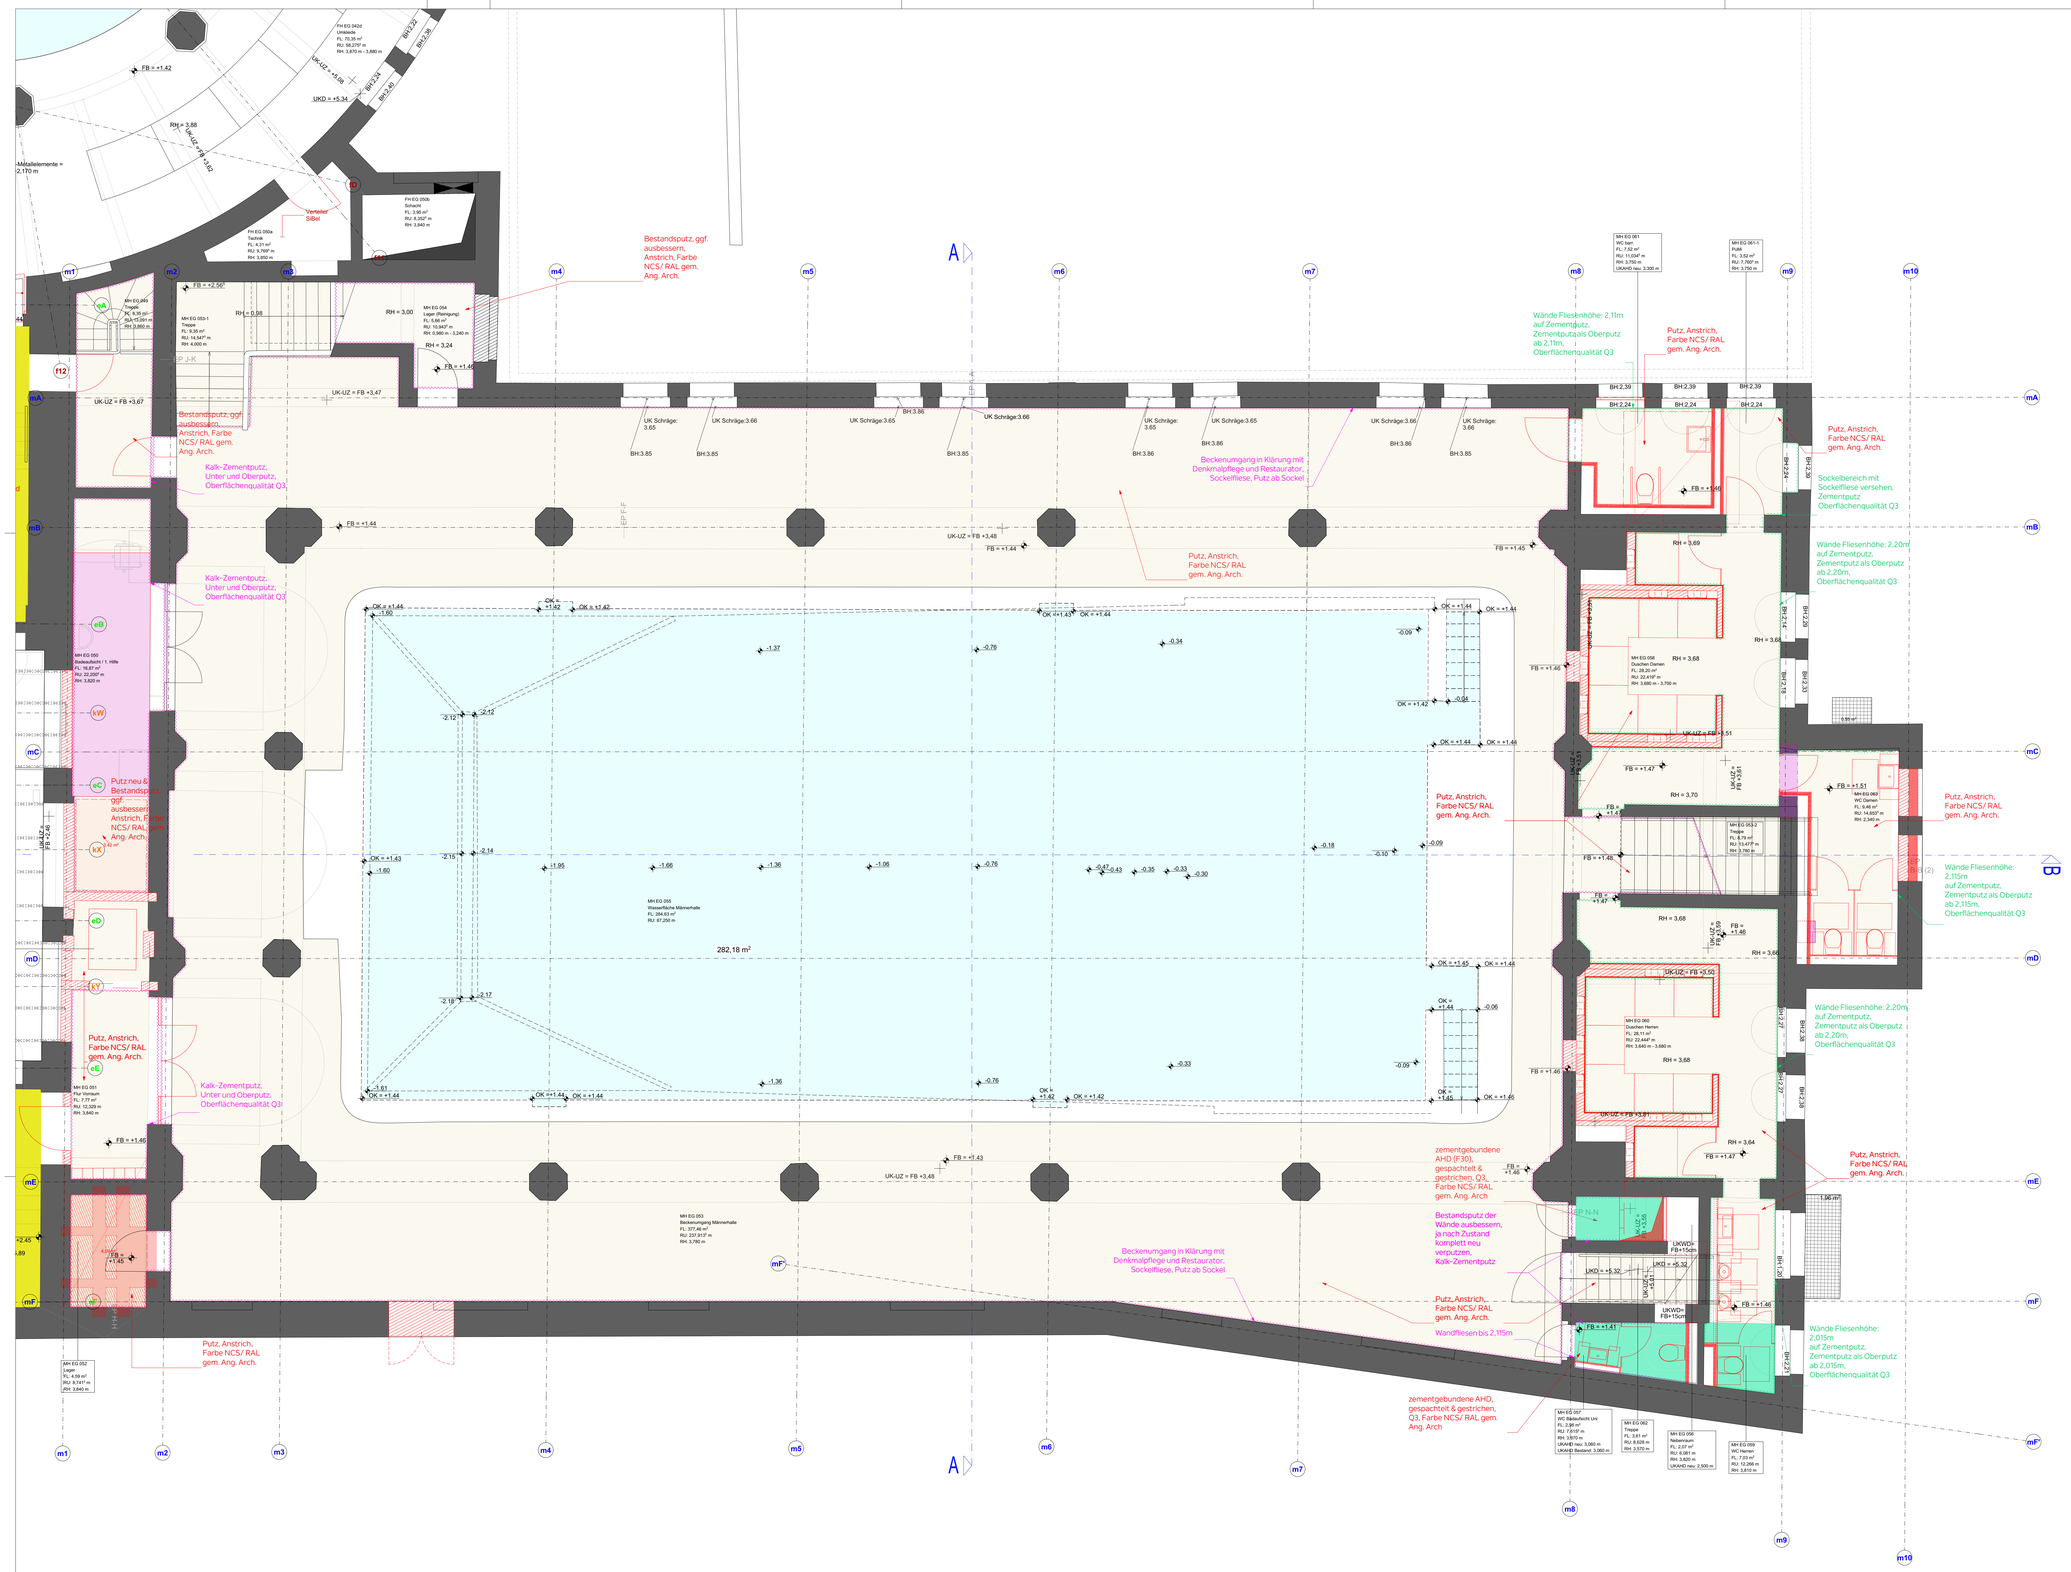


Plangrundlage sind die zur Verfügung gestellten Bestandsunterlagen.
Es ist mit Maßabweichungen zwischen den Bestandsplänen untereinander sowie der tatsächlichen Ausführung zu rechnen.
Ein Aufmaß vor Ort für die Werk- und Montageplanungen der AN ist zwingend erforderlich.

Alle Pläne sind nur in Verbindung mit den gültigen Schal- und Bewehrungsplänen des Tragwerksplaners, sowie den Schlitz- und Durchbruchplänen der Fachingenieure gültig und/oder den ergänzenden Angaben.
Dehnungsfugen sind nach Angabe Tragwerksplaner auszuführen.
Relative Höhenangaben (Türmöhen, Brüstungshöhen, WD-Höhen) beziehen sich auf OKFF, falls nicht anders angegeben.
Die Darstellung der Möblierung dient nur der Information und liegt im Leistungsbereich des Bauherren.
Der Ausführende ist verpflichtet, den Auftraggeber auf etwaige Unstimmigkeiten der Ausführungsunterlagen hinzuweisen (VOB, § 3.3).

Anmerkung: Einfügepunkte ergänzt in Grundrissen und Schnitten!

| | | | |
|---|---|---|---|
| Position in Schnitten jeweils bei: | 99,67 m ü.NN = 0,00 m | u. | 1. geschnittene Achse v. links |
| | 99,67 m ü.NN = 0,00 m | u. | 1. geschnittene Achse v. links |
| Verspringender Schnitt: 2 Einfügepunkte: | 99,67 m ü.NN = 0,00 m | u. | 1. geschnittene Achse v. rechts |

Anmerkung: Höhe des Grundwasserpegels ist angenommen!

Baugrundgutachten bezieht sich auf alte Vermesseunterlagen (Stand 2020) mit ±0,00 = +103,25 m ü.NN
Nachreichung Vermesseunterlagen 15.06.2023: Grundwasserpegel = ca. 3,60m tiefer
(z.B. bei HGW = +103,00 m ü.NN im BGG –> = **+99,40 m ü.NN**)

**Abkürzungen**

| | |
|---|---|
| AS | Absturzsicherung |
| AHD | Abhangdecke |
| AP | Abgangspunkt Regenwasser |
| BA | Bodenablauf |
| BRH | Brüstungshöhe |
| DD | Deckendurchbruch |
| DSo | Deckenschlitz oben |
| DSu | Deckenschlitz unten |
| DL | Durchgangslichte |
| FB | Fertigbau |
| GK | Gipskarton |
| H | Höhe |
| KB | Kernbohrung |
| LR | Lichte Raumhöhe |
| MW | Mauerwerk |
| NA | Notausgang |
| OK | Oberkante |
| RB | Rohbau |
| StB | Stahlbeton |
| UK | Unterkante |
| UZ | Unterzug |
| VK | Vorderkante |
| VM | Vormauerung |
| WD | Wanddurchbruch |
| WS | Wandschlitz |

EI 30-CS Feuerschutzabschluss feuerhemmend, selbstschliessend, rauchdicht
EI 30 CSa Feuerschutzabschluss feuerhemmend, selbst- und dichtschliessend
CSa selbst- und dichtschliessender Abschluss
CSa FLS selbst- und dichtschliessend mit Freilauftechlisser
CSa FLA selbst- und dichtschliessend mit Feststellanlage
NAV Notausgangsverschluss
nbr nicht brennbar
GF öffnungsfähiges Fenster min. 0,5m2
WaB Wand anstelle einer Brandwand

**Ausstattung**

| | | | |
|---|---|---|---|
| abl | Ablauf | wb | Waschbecken |
| as | Aktenschrank | wbd | Whiteboard |
| bi | Bildschirm | wc | WC |
| bs | Blendschutz innen | ZuKo | Zutrittskontrolle |
| du | Dusche | | |
| fr | Fallrohr | | |
| fl | Feuerlöscher | | |
| gf | Grünfläche | | |
| gs | Garderobenschrank | | |
| hk | Heizkörper | | |
| ks | Kühlschrank | | |
| l | Leiter | | |
| ls | Lautsprecher | | |
| ne | Notentwässerung | | |
| sb | Sitzbank | | |
| sek | Sekurant | | |
| slm | Sauberlaufmatte | | |
| sll | Steigeller | | |
| sos | Sonnenschutz außen | | |
| sp | Spülmaschine | | |
| spü | Spülbecken | | |
| ss | Stahlschrank | | |
| ur | Urinal | | |

▽ = OK Fertigbau
△ = UK Fertigbau
▼ = OK Rohbau
▲ = UK Rohbau

Abbruch
Neu
Bestand Stahlbeton
Bestand Mauerwerk
Leichtbauwand
Mauerwerk
Stahlbeton

OKF... Höhenkote Grundriss
OKR...

Durchbruch Ansicht
Durchbruch Schnitt
Durchbruch Projektion oberhalb
Schlitz unterseitig
Schlitz oberseitig
BA Bodenablauf
Dachablauf
Notablauf

**weitere Markierungskonventionen**

- Putz und/oder Bestandsputz, Anstrich, Farbe NCS/ RAL gem. Ang. Arch.
- AHD,gespachtelt und gestrichen, Q3, Farbe NCS/ RAL gem. Ang. Arch.
- Anstrich nach Befund Grundton und Zier
- Abhangdecke, Feuchtraum geeignet, Anstrich Farbton neutral, hell
- Akustik System

**Wandqualitäten**

- Zementputz
- Kalk-Zementputz

| INDEX | INDEX-NAME | ÄND.-NR. | ÄNDERUNGEN | DATUM |
|---|---|---|---|---|
| 260703 | 2 | 205 | Trockenbau LV (03.07.2026) | 03.07.2026 |
| 260526 | 1 | | | 26.05.2026 |

Plancodierung
SBH_5_ARC_MH_WD_EG_000_2

| Projekt | LPH | Planer / Gewerk | Gebäudeteil | Planart | Ebene/Bezug | Nummer / Ausschnitt | Index | Status |
|---|---|---|---|---|---|---|---|---|
| | | | | | | | | |

Projektnummer
SBH

Projekt
Sanierung
Stadtbad Halle
Schimmelstr. 1
06108 Halle

N
± 0,00 = +99,67 m üNN = OK FFB EG

Gemarkung: Halle (Saale)
Stadt (15002000)
Flur: 14
Flurstücke: 6134/0

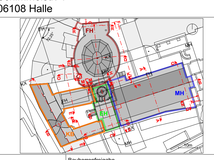

Bauherr
Bäder Halle GmbH
Bornknechtstr. 5 | 06108 Halle
T 0345 - 77 42 250

Bauherrenfreigabe
Datum, Unterschrift

Architekt
Datum, Unterschrift

Fachplaner
Datum, Unterschrift

Planer / Gewerk
Objektplanung

Leistungsphase
LP5 - Ausführungsplanung

Planart
Grundrisse - WA, DE - Qualitäten

Gebäudeteil
MH

Ebene / Bezug
Erdgeschoss

Blattgröße
A0

Maßstab
1:50

Nummer / Ausschnitt

Verfasser

Datum
03.07.2026

Index
2