
Dachaufbau Bestand unbekannt;
Annahme Aufbau wie Flachdach über Beckenumgang MH:
- Dachabdichtung, Bitumenbahn 2lg < 1,5cm
- Ausgleichsschicht, Mörtel 3cm
- Dämmung Leichtbeton 20cm (im Mittel)
- Deckenplatte (Bestand), Stahlbeton 10cm
- Putz (Bestand) 0,5cm


1 Verblechung, Luftschicht, Minerallwolle, gem. TGA Planung
2 Dachsockel aus verzinktem Stahlblech mit Isolierung und umlaufendem Regenkragen gem. TGA Planung
3 Anschluss Verwahrung Dachabdichtung
4 Dämmkeil
5 Mineral. Dämmung 040 A1 DAA

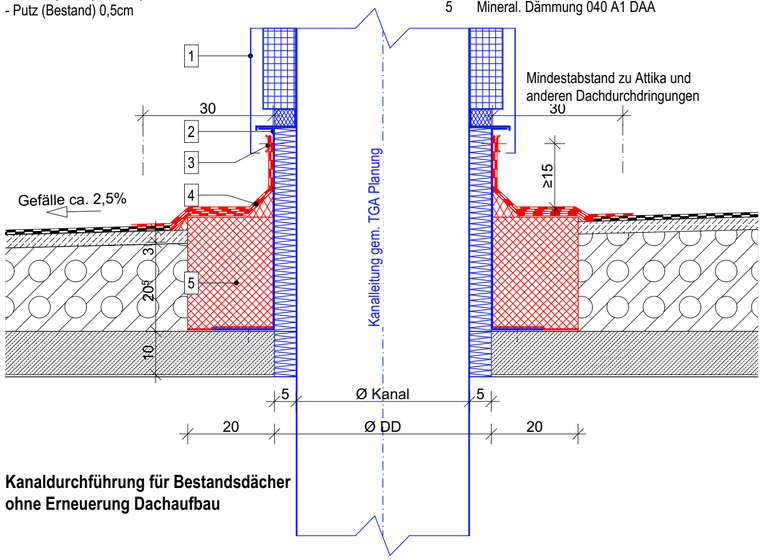

Kanaldurchführung für Bestandsdächer ohne Erneuerung Dachaufbau

Dachaufbau:
- Dachabdichtung, Bitumenbahn 2lg < 1,5cm
- Mineral. Gefälledämmung 040 A1 DAA 4-12cm
- Mineral. Dämmung 040 A1 DAA 14cm
- Dampfsperre (sd = 1500m) < 0,5cm
- Ausgleichsbeton 1cm
- Deckenplatte (Bestand), Stahlbeton 10cm
- Putz (Bestand) 0,5cm


1 Verblechung, Luftschicht, Minerallwolle, gem. TGA Planung
2 Dachsockel aus verzinktem Stahlblech mit Isolierung und umlaufendem Regenkragen gem. TGA Planung
3 Anschluss Verwahrung Dachabdichtung
4 Dämmkeil

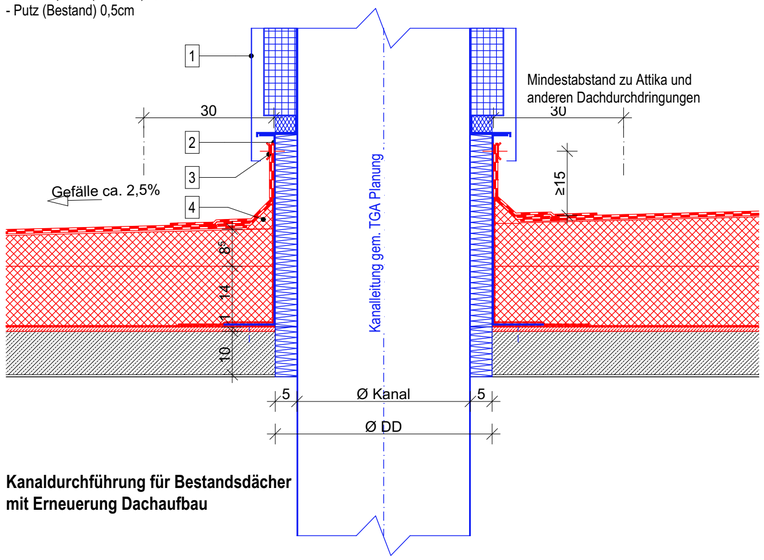

Kanaldurchführung für Bestandsdächer mit Erneuerung Dachaufbau

Dachaufbau Bestand unbekannt;
Annahme Aufbau wie Flachdach über Beckenumgang MH:
- Dachabdichtung, Bitumenbahn 2lg < 1,5cm
- Ausgleichsschicht, Mörtel 3cm
- Dämmung Leichtbeton 20cm (im Mittel)
- Deckenplatte (Bestand), Stahlbeton 10cm
- Putz (Bestand) 0,5cm


1 z.B. Strangentlüfter mit Lüfterhaube, gem. TGA Planung
2 Anschlusskragen gem. Verarbeitungsrichtlinien Hersteller Abdichtung mit Anschluss bituminöser Dachabdichtung
3 Mineral. Dämmung 040 A1 DAA
4 Anschlusskragen Dampfsperre

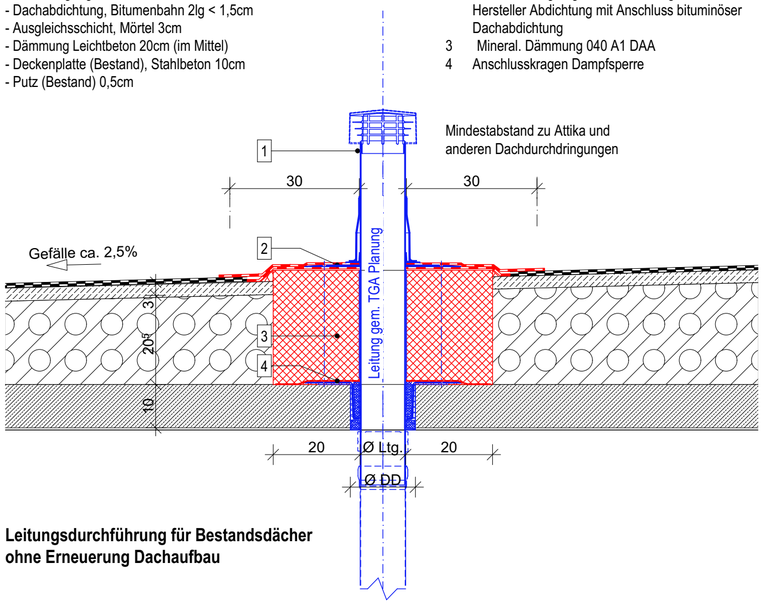

Leitungsdurchführung für Bestandsdächer ohne Erneuerung Dachaufbau

Dachaufbau:
- Dachabdichtung, Bitumenbahn 2lg < 1,5cm
- Mineral. Gefälledämmung 040 A1 DAA 4-12cm
- Mineral. Dämmung 040 A1 DAA 14cm
- Dampfsperre (sd = 1500m) < 0,5cm
- Ausgleichsbeton 1cm
- Deckenplatte (Bestand), Stahlbeton 10cm
- Putz (Bestand) 0,5cm

1 z.B. Strangentlüfter mit Lüfterhaube, gem. TGA Planung
2 Anschlusskragen gem. Verarbeitungsrichtlinien Hersteller Abdichtung mit Anschluss bituminöser Dachabdichtung
3 Mineral. Dämmung 040 A1 DAA
4 Anschlusskragen Dampfsperre

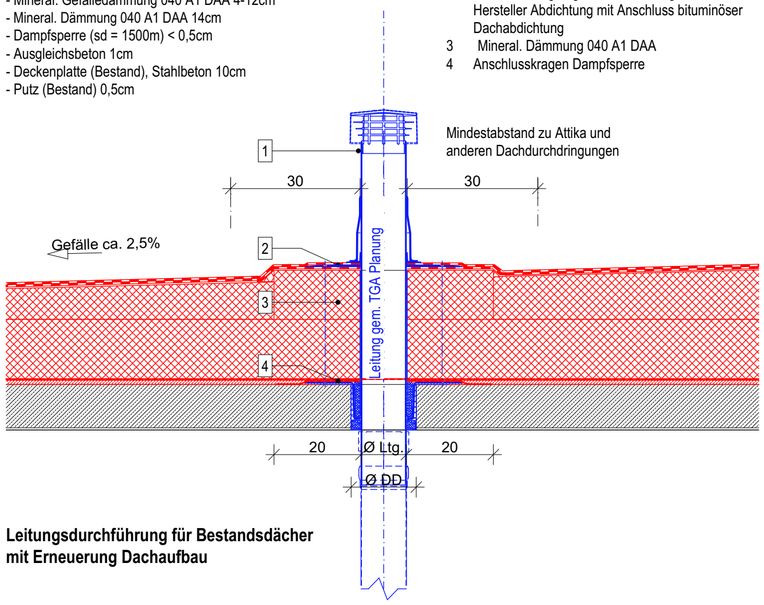

Leitungsdurchführung für Bestandsdächer mit Erneuerung Dachaufbau

Plangrundlage sind die zur Verfügung gestellten Bestandsunterlagen.
Es ist mit Maßabweichungen zwischen den Bestandsplänen untereinander sowie der tatsächlichen Ausführung zu rechnen.
Ein Aufmaß vor Ort für die Werk- und Montageplanungen der AN ist zwingend erforderlich.

Alle Pläne sind nur in Verbindung mit den gültigen Schal- und Bewehrungsplänen des Tragwerkspalners, sowie den Schlitz- und Durchbruchplänen der Fachingenieure gültig und/oder den ergänzenden Angaben.
Dehnungsfugen sind nach Angabe Tragwerksplaner auszuführen.
Relative Höhenangaben (Türhöhen, Brüstungshöhen, WD-Höhen) beziehen sich auf OKFF, falls nicht anders angegeben.
Die Darstellung der Möblierung dient nur der Information und liegt im Leistungsbereich des Bauherren.
Der Ausführende ist verpflichtet, den Auftraggeber auf etwaige Unstimmigkeiten der Ausführungsunterlagen hinzuweisen (VOB, § 3.3).

INDEX	INDEX-NAME	ÄND.-NR.	ÄNDERUNGEN	DATUM
261005	0			05.10.2026

Plancodierung

SBH_5_ARC_XX_DP_DA_001_0

Projekt	LPH	Planer / Gewerk	Gebäudeteil	Planart	Ebene/Bezug	Nummer / Ausschnitt	Index	Status

Projektnummer


SBH

Projekt

Sanierung
Stadtbad Halle
Schimmelstr. 1
06108 Halle

± 0,00 = +99,67 m üNN = OK FFB EG

Gemarkung: Halle (Saale) Stadt (15002000)
Flur: 14
Flurstücke: 6134/0

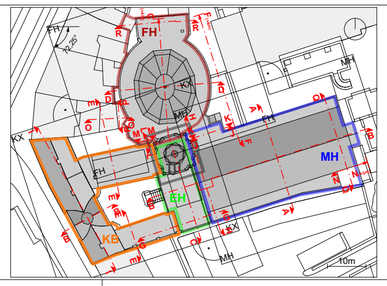

Bauherr

Bäder Halle GmbH
Bornknechtstr. 5 | 06108 Halle
T 0345 - 77 42 250

Bauherrenfreigabe

Datum, Unterschrift

Architekt

Datum, Unterschrift

Fachplaner

Datum, Unterschrift

Planer / Gewerk: Objektplanung

Leistungsphase: LP5 - Ausführungsplanung

Planart: Details XX

Gebäudeteil: XX

Ebene / Bezug: Dachdurchdringungen

Blattgöße: A2

Maßstab: 1:10

Nummer / Ausschnitt: DA_001

Verfasser

Datum: 05.10.2026

Index: 0