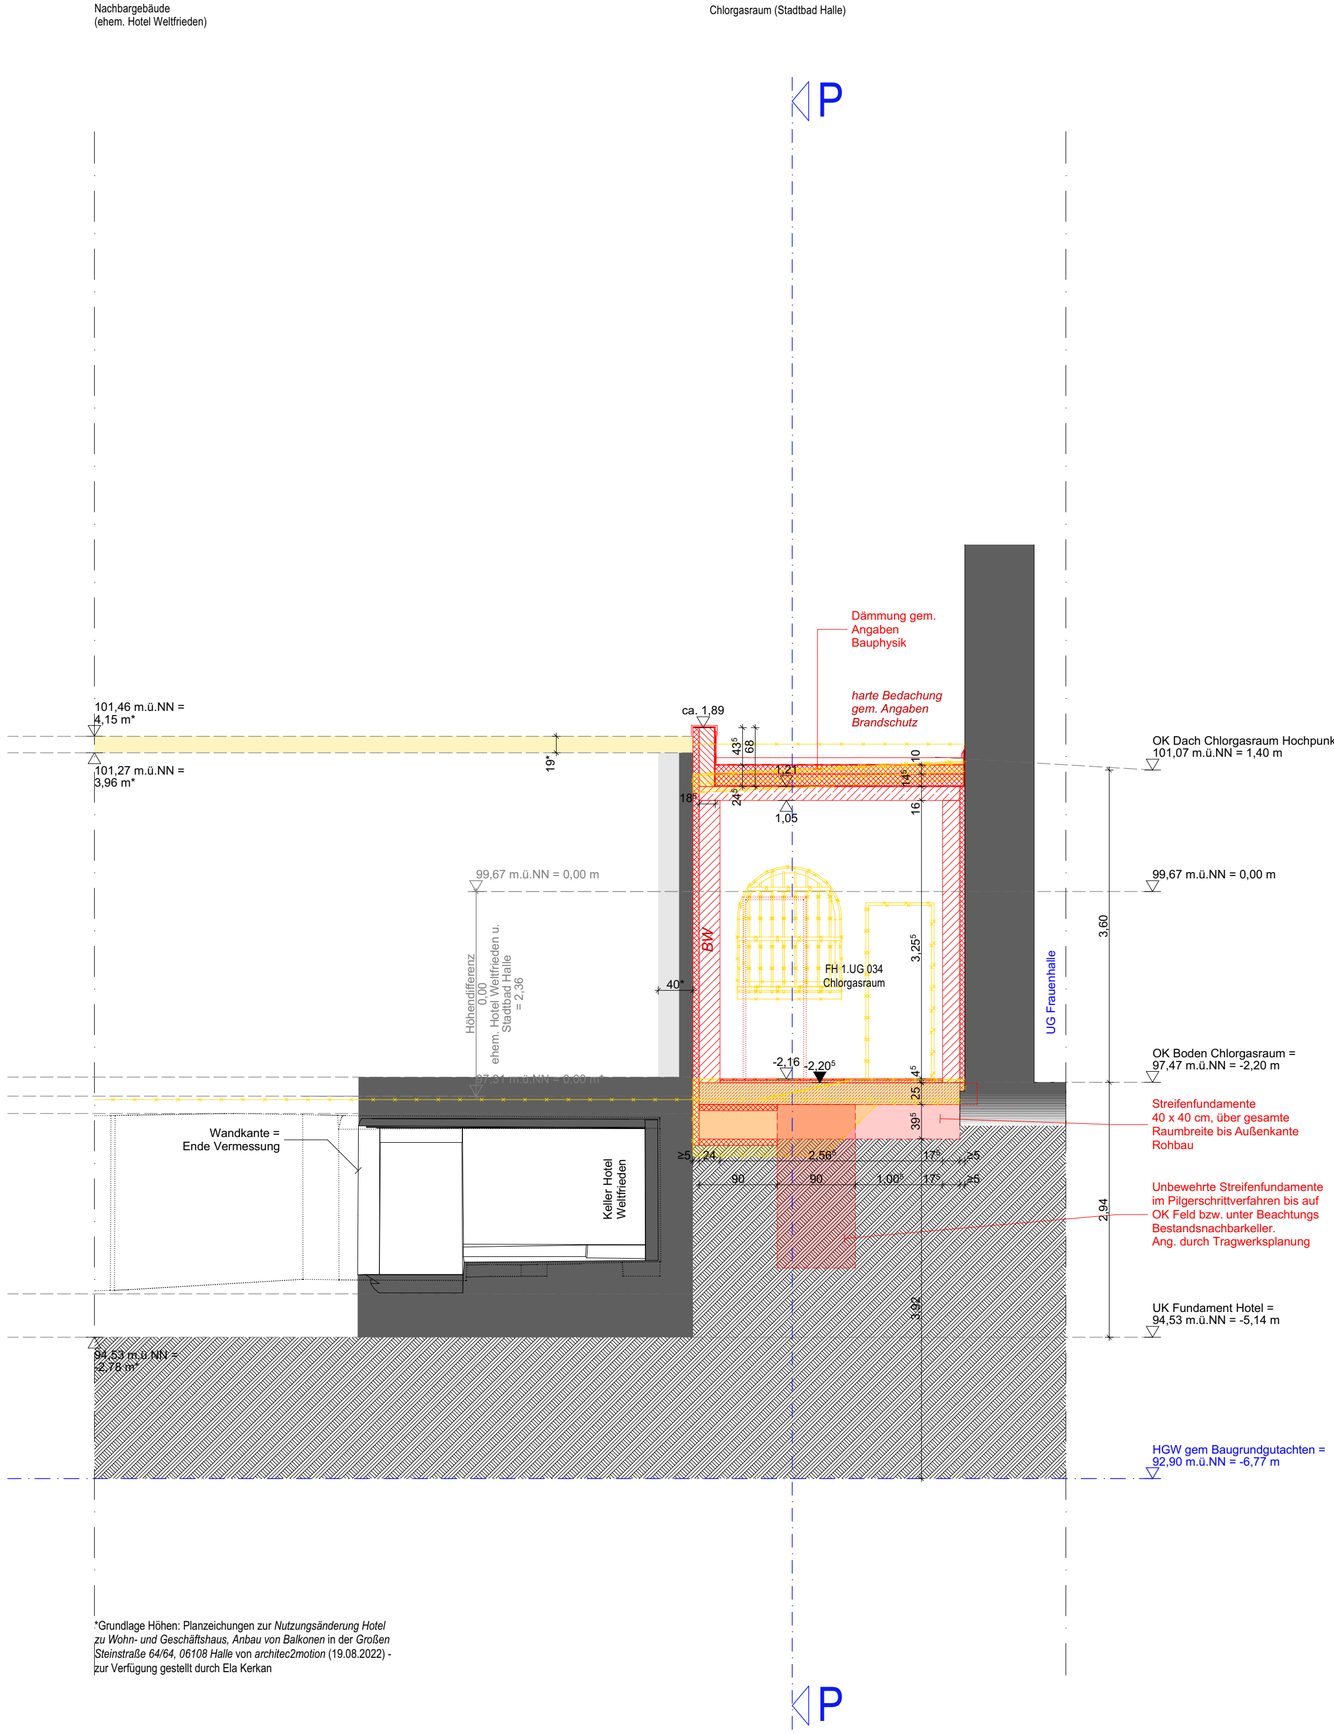


*Grundlage Höhen: Planzeichnungen zur *Nutzungsänderung Hotel zu Wohn- und Geschäftshaus, Anbau von Balkonen* in der *Großen Steinstraße 64/64, 06108 Halle* von *architec2motion* (19.08.2022) - zur Verfügung gestellt durch Ela Kerkan

Plangrundlage sind die zur Verfügung gestellten Bestandsunterlagen.
Es ist mit Maßabweichungen zwischen den Bestandsplänen untereinander sowie der tatsächlichen Ausführung zu rechnen.
Ein Aufmaß vor Ort für die Werk- und Montageplanungen der AN ist zwingend erforderlich.

Alle Pläne sind nur in Verbindung mit den gültigen Schal- und Bewehrungsplänen des Tragwerksplaners, sowie den Schlitz- und Durchbruchplänen der Fachingenieure gültig und/oder den ergänzenden Angaben.
Dehnungsfugen sind nach Angabe Tragwerksplaner auszuführen.
Relative Höhenangaben (Türhöhen, Brüstungshöhen, WD-Höhen) beziehen sich auf OKFF, falls nicht anders angegeben.
Die Darstellung der Möblierung dient nur der Information und liegt im Leistungsbereich des Bauherren.
Der Ausführende ist verpflichtet, den Auftraggeber auf etwaige Unstimmigkeiten der Ausführungsunterlagen hinzuweisen (VOB, § 3.3).

INDEX	INDEX-NAME	ÄND.-NR.	ÄNDERUNGEN	DATUM
260715	1	216	Objektplanung LP5 - Stand 15.07.2026	15.07.2026
250718	0			18.07.2025

Plancodierung

SBH_5_ARC_FH_SC_OO_000_1


Projekt	LPH	Planer / Gewerk	Gebäudeteil	Planart	Ebene/Bezug	Nummer / Ausschnitt	Index	Status

Projektnummer

SBH

Projekt

Sanierung
Stadtbad Halle
Schimmelstr. 1
06108 Halle

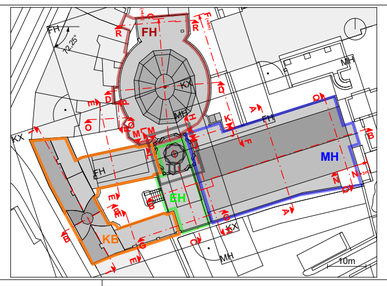

± 0,00 = +99,67 m üNN = OK FFB EG

Gemarkung: Halle (Saale) Stadt (15002000)
Flur: 14
Flurstücke: 6134/0

Bauherr

Bäder Halle GmbH
Bornknechtstr. 5 | 06108 Halle
T 0345 - 77 42 250

Bauherrenfreigabe

Datum, Unterschrift

Architekt

Datum, Unterschrift

Fachplaner

Datum, Unterschrift

Planer / Gewerk: Objektplanung

Leistungsphase: LP5 - Ausführungsplanung

Planart: Schnitte

Gebäudeteil: FH

Ebene / Bezug: Schnitt O-O

Blattgöße: A2

Maßstab: 1:50

Nummer / Ausschnitt

Verfasser

Datum: 05.10.2026

Index: 1