

Dachaufbau (F0):
- Dachdeckung Biberschwanz-Tondachziegel, Kronendeckung, naturrot, Berliner Format, Decklänge ca. 32cm
- Lattung 30x50mm
- Konterlattung 50x50mm
- Unterspannbahn, diffusionsoffen (sd ≤ 0,05m)
- Unterdeckplatte, diffusionsoffen (sd ≤ 0,24m) und winddicht: DWD-Platte 22 mm
- ggf. Windrispenband als Montagehilfe
- Sparren BSH 12x24cm, Sparrenabstand 72°cm, gem. Statik mit Vollsparrendämmung mineralisch, WLG 035, gem. Bauphysik
- Dachschalung innen, Fugen verklebt: OSB-4-Platte 12 mm
- Dampfbremse (sd = 100m), luftdichte Verklebung aller Durchdringungen und Anschlüsse
- Lattung 24/48mm als Lagesicherung Dampfbremse, Abstand ca. 50cm

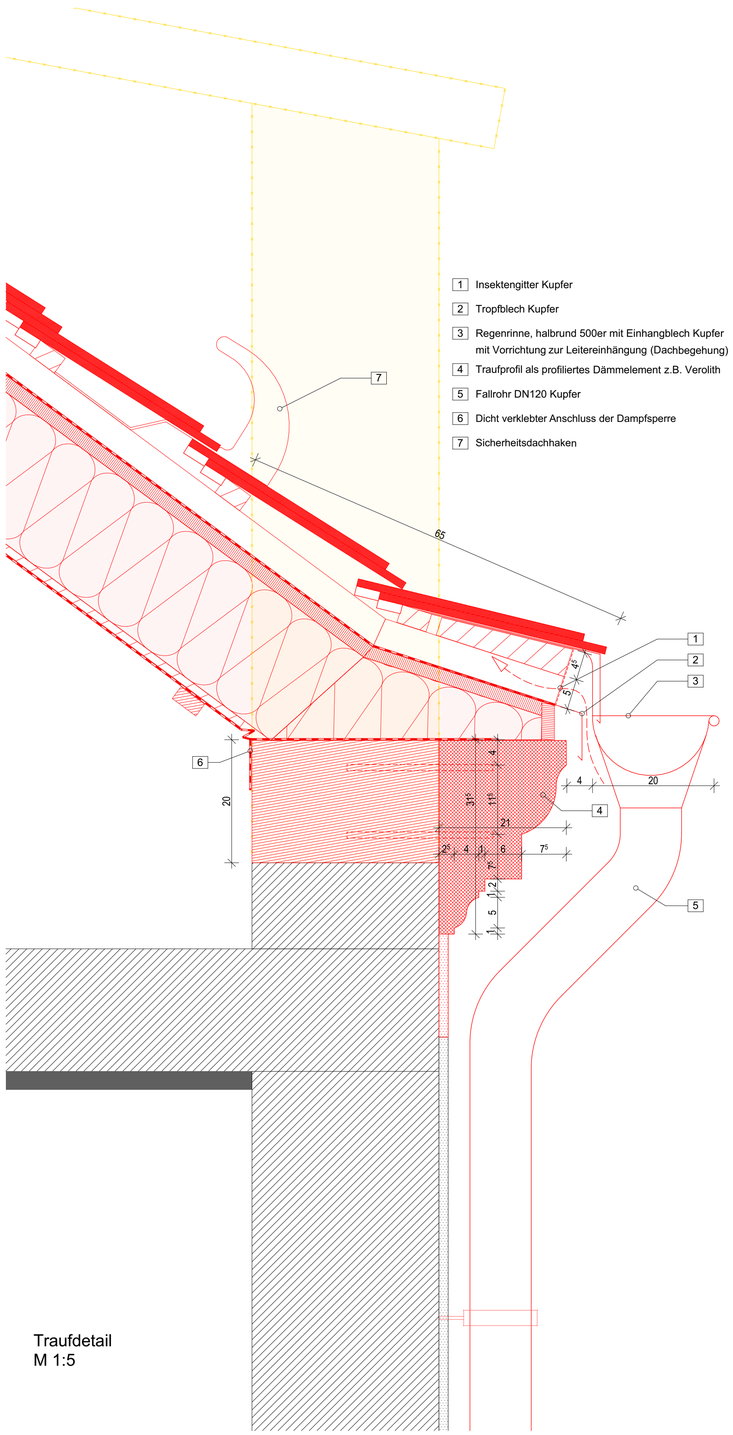


Traufdetail
M 1:5

1 Insektengitter Kupfer
2 Tropfblech Kupfer
3 Regenrinne, halbrund 500er mit Einhangblech Kupfer mit Vorrichtung zur Leitereinhängung (Dachbegehung)
4 Traufprofil als profiliertes Dämmelement z.B. Verolith
5 Fallrohr DN120 Kupfer
6 Dicht verklebter Anschluss der Dampfsperre
7 Sicherheitsdachhaken

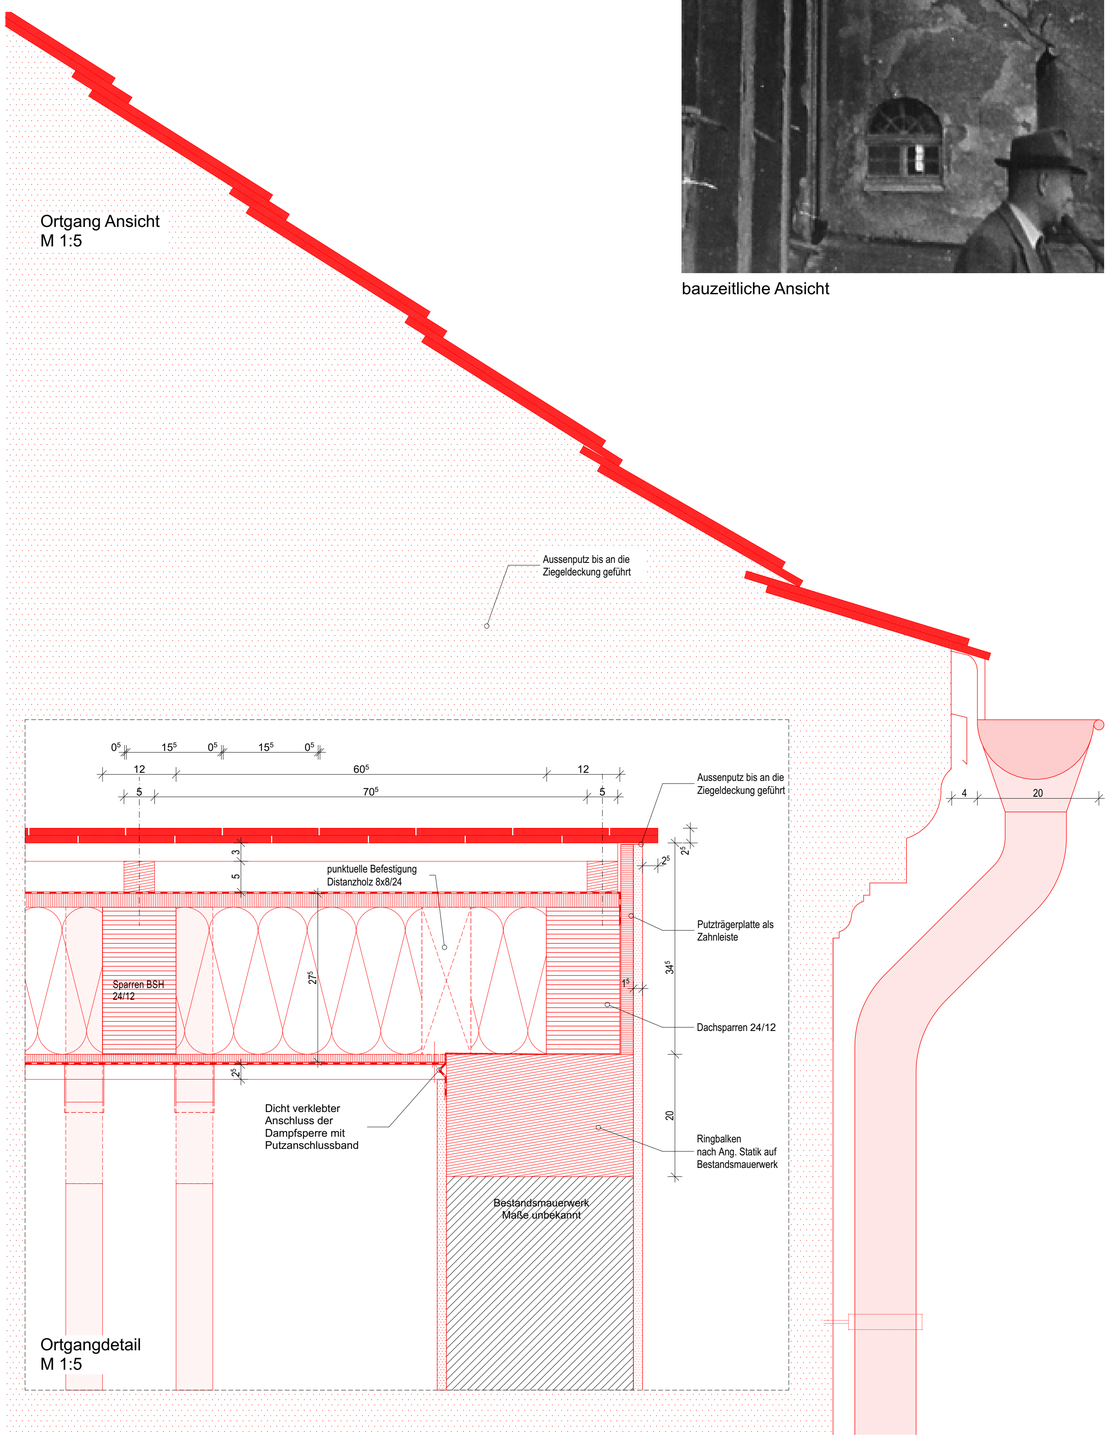

Ortgangdetail
M 1:5

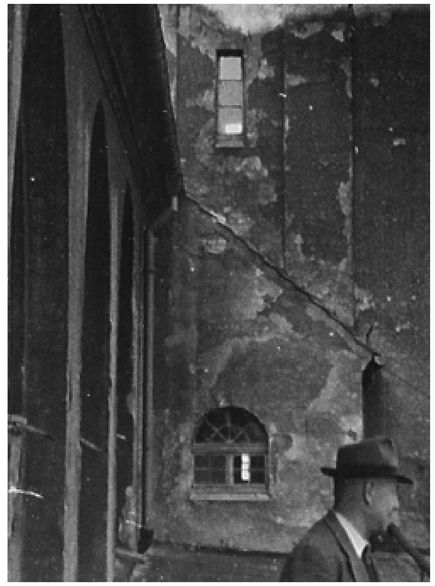

bauzeitliche Ansicht

Ortgang Ansicht
M 1:5

Plangrundlage sind die zur Verfügung gestellten Bestandsunterlagen.
Es ist mit Maßabweichungen zwischen den Bestandsplänen untereinander sowie der tatsächlichen Ausführung zu rechnen.
Ein Aufmaß vor Ort für die Werk- und Montageplanungen der AN ist zwingend erforderlich.

Alle Pläne sind nur in Verbindung mit den gültigen Schal- und Bewehrungsplänen des Tragwerksplaners, sowie den Schlitz- und Durchbruchplänen der Fachingenieure gültig und/oder den ergänzenden Angaben.
Dehnungsfugen sind nach Angabe Tragwerksplaner auszuführen.
Relative Höhenangaben (Türhöhen, Brüstungshöhen, WD-Höhen) beziehen sich auf OKFF, falls nicht anders angegeben.
Die Darstellung der Möblierung dient nur der Information und liegt im Leistungsbereich des Bauherren.
Der Ausführende ist verpflichtet, den Auftraggeber auf etwaige Unstimmigkeiten der Ausführungsunterlagen hinzuweisen (VOB, § 3.3).

Anmerkung: Einfügepunkte ergänzt in Grundrissen und Schnitten!

Position in Schnitten jeweils bei:	99,67 m.ü.NN = 0,00 m	u.	1. geschnittener Achse v. links
Verspringender Schnitt: 2 Einfügepunkte:	99,67 m.ü.NN = 0,00 m	u.	1. geschnittene Achse v. links
	99,67 m.ü.NN = 0,00 m	u.	1. geschnittene Achse v. rechts

Anmerkung: Höhe des Grundwasserpegels ist angenommen!

Baugrundgutachten bezieht sich auf alte Vermesserunterlagen (Stand 2020) mit ±0,00 = +103,25 m.ü.NN
Nachreichung Vermesserunterlagen 15.06.2023: Grundwasserpegel = ca. 3,60m tiefer
(z.B. bei HGW = +103,00 m.ü.NN im BGG --> = **+99,40 m.ü.NN**)

Abkürzungen

AS	Absturzsicherung	LR	Lichte Raumhöhe
AHD	Abhangdecke	MW	Mauerwerk
AP	Abgangpunkt Regenwasser	NA	Notausgang
BA	Bodenablauf	OK	Oberkante
BRH	Brüstungshöhe	RB	Rohbau
DD	Deckendurchbruch	StB	Stahlbeton
DSo	Deckenschlitz oben	UK	Unterkante
DSu	Deckenschlitz unten	UZ	Unterzug
DL	Durchgangslichte	VK	Vorderkante
FB	Fertigbau	VM	Vormauerung
GK	Gipskarton	WD	Wanddurchbruch
H	Höhe	WS	Wandschlitz
KB	Kernbohrung		

EI 30-CS	Feuerschutzabschluss feuerhemmend, selbstschliessend, rauchdicht
EI 30 CSa	Feuerschutzabschluss feuerhemmend, selbst- und dichtschliessend
CSa	selbst- und dichtschliessender Abschluss
CSa FLS	selbst- und dichtschliessend mit Freilaufschliesser
CSa FLA	selbst- und dichtschliessend mit Feststellanlage
NaV	Notausgangsverschluss
nbr	nicht brennbar
öF	öffnungsfähiges Fenster min. 0,5m2
WaB	Wand anstelle einer Brandwand

Ausstattung

abl	Ablauf	wb	Waschbecken
as	Aktenschrank	wbd	Whiteboard
bi	Bildschirm	wc	WC
bs	Blendschutz innen	ZuKo	Zutrittskontrolle
du	Dusche		
fr	Fallrohr		
fl	Feuerlöscher		
gf	Grünfläche		
gs	Garderobenschrank		
hk	Heizkörper		
ks	Kühlschrank		
l	Leiter		
ls	Lautsprecher		
ne	Notentwässerung		
sb	Sitzbank		
sek	Sekurant		
slm	Sauberlaufmatte		
stl	Steigleiter		
sos	Sonnenschutz außen		
sp	Spülmaschine		
spü	Spülbecken		
ss	Stahlschrank		
ur	Urinal		

▽ = OK Fertigbau
△ = UK Fertigbau
▼ = OK Rohbau
▲ = UK Rohbau

Abbruch
Neu
Bestand Stahlbeton
Bestand Mauerwerk
Leichtbauwand
Mauerwerk
Stahlbeton

OKF...
OKR... Höhenkote Grundriss

Durchbruch Ansicht
Durchbruch Schnitt
Durchbruch Projektion oberhalb
Schlitz unterseitig
Schlitz oberseitig

BA Bodenablauf
Dachablauf
N Notablauf

INDEX	INDEX-NAME	ÄND.-NR.	ÄNDERUNGEN	DATUM
261005	0			05.10.2026

Plancodierung
SBH_5_ARC_MH_DP_DA_005_0


Projekt | LPH | Planer / Gewerk | Gebäudeteil | Planart | Ebene/Bezug | Nummer / Ausschnitt | Index | Status

Projektnummer
SBH

Projekt
Sanierung
Stadtbad Halle
Schimmelstr. 1
06108 Halle

± 0,00 = +99,67 m üNN = OK FFB EG

Gemarkung: Halle (Saale) Stadt (15002000)
Flur: 14
Flurstücke: 6134/0

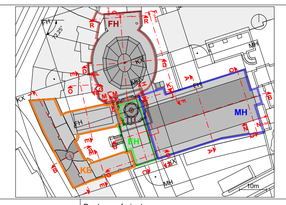

Bauherr
Bäder Halle GmbH
Bornknechtstr. 5 | 06108 Halle
T 0345 - 77 42 250

Bauherrenfreigabe
Datum, Unterschrift

Architekt
Datum, Unterschrift

Fachplaner
Datum, Unterschrift

Planer / Gewerk
Objektplanung

Leistungsphase
LP5 - Ausführungsplanung

Planart
Details MH

Gebäudeteil
MH

Ebene / Bezug
Traufe Dach Nord MH

Blattgöße
A1

Maßstab
1:5

Nummer / Ausschnitt
DA_005

Verfasser

Datum
05.10.2026

Index
0