



Sichtschutz-Lamellen
Aluminium-Strangpressprofile
auf vertikalem Trägersystem
Bohrungen im Stahlbau vorsehen
Lamellenabstand ca. 120mm
Oberfläche Pulverbeschichtet RAL9006
Spannweite ca. 1,70m

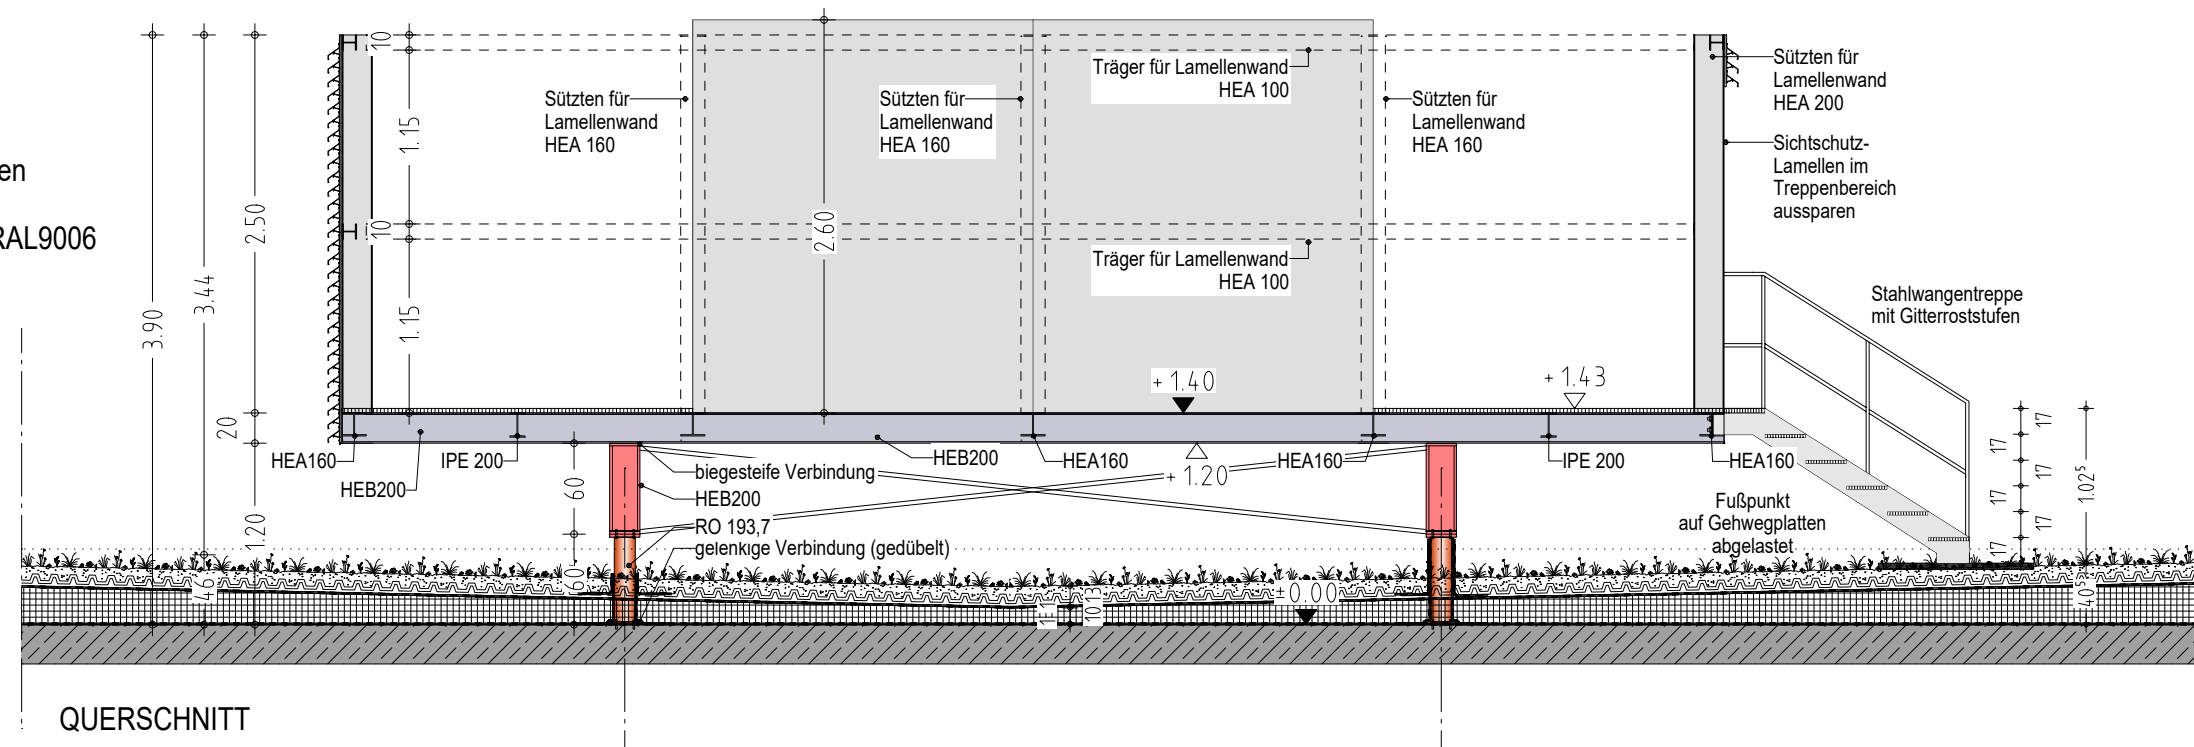


QUERSCHNITT

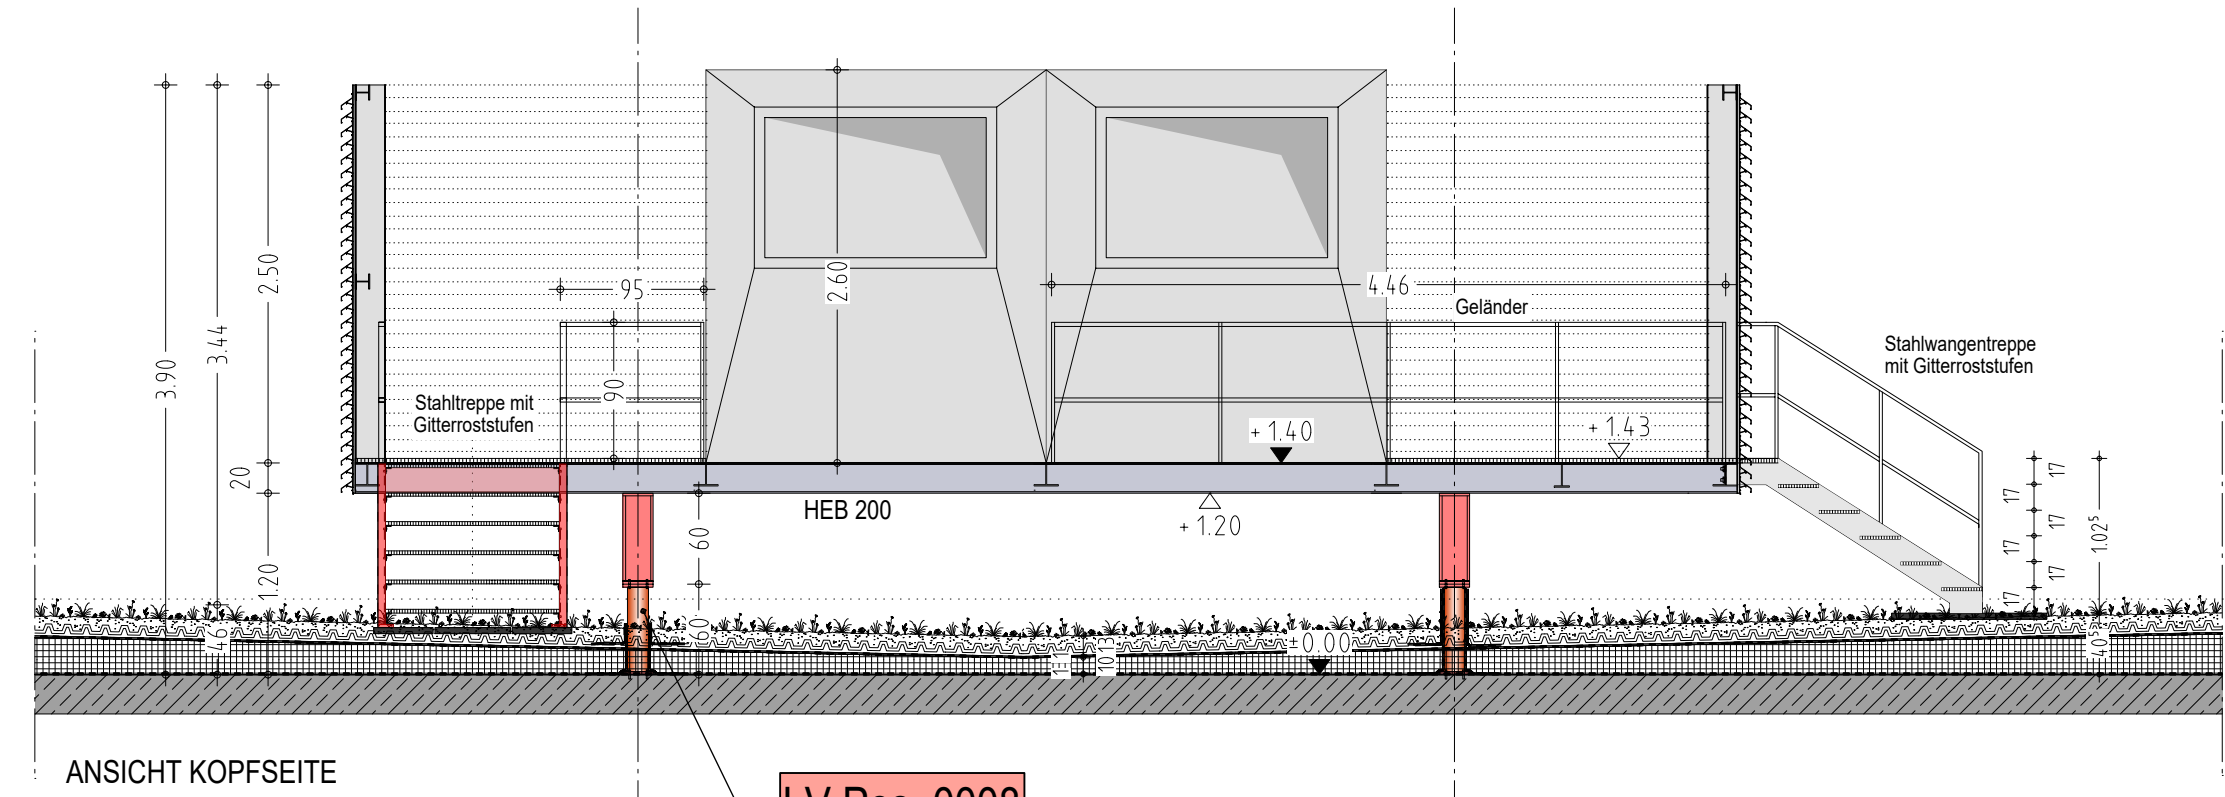

ANSICHT KOPFSEITE

LV Pos. 0008

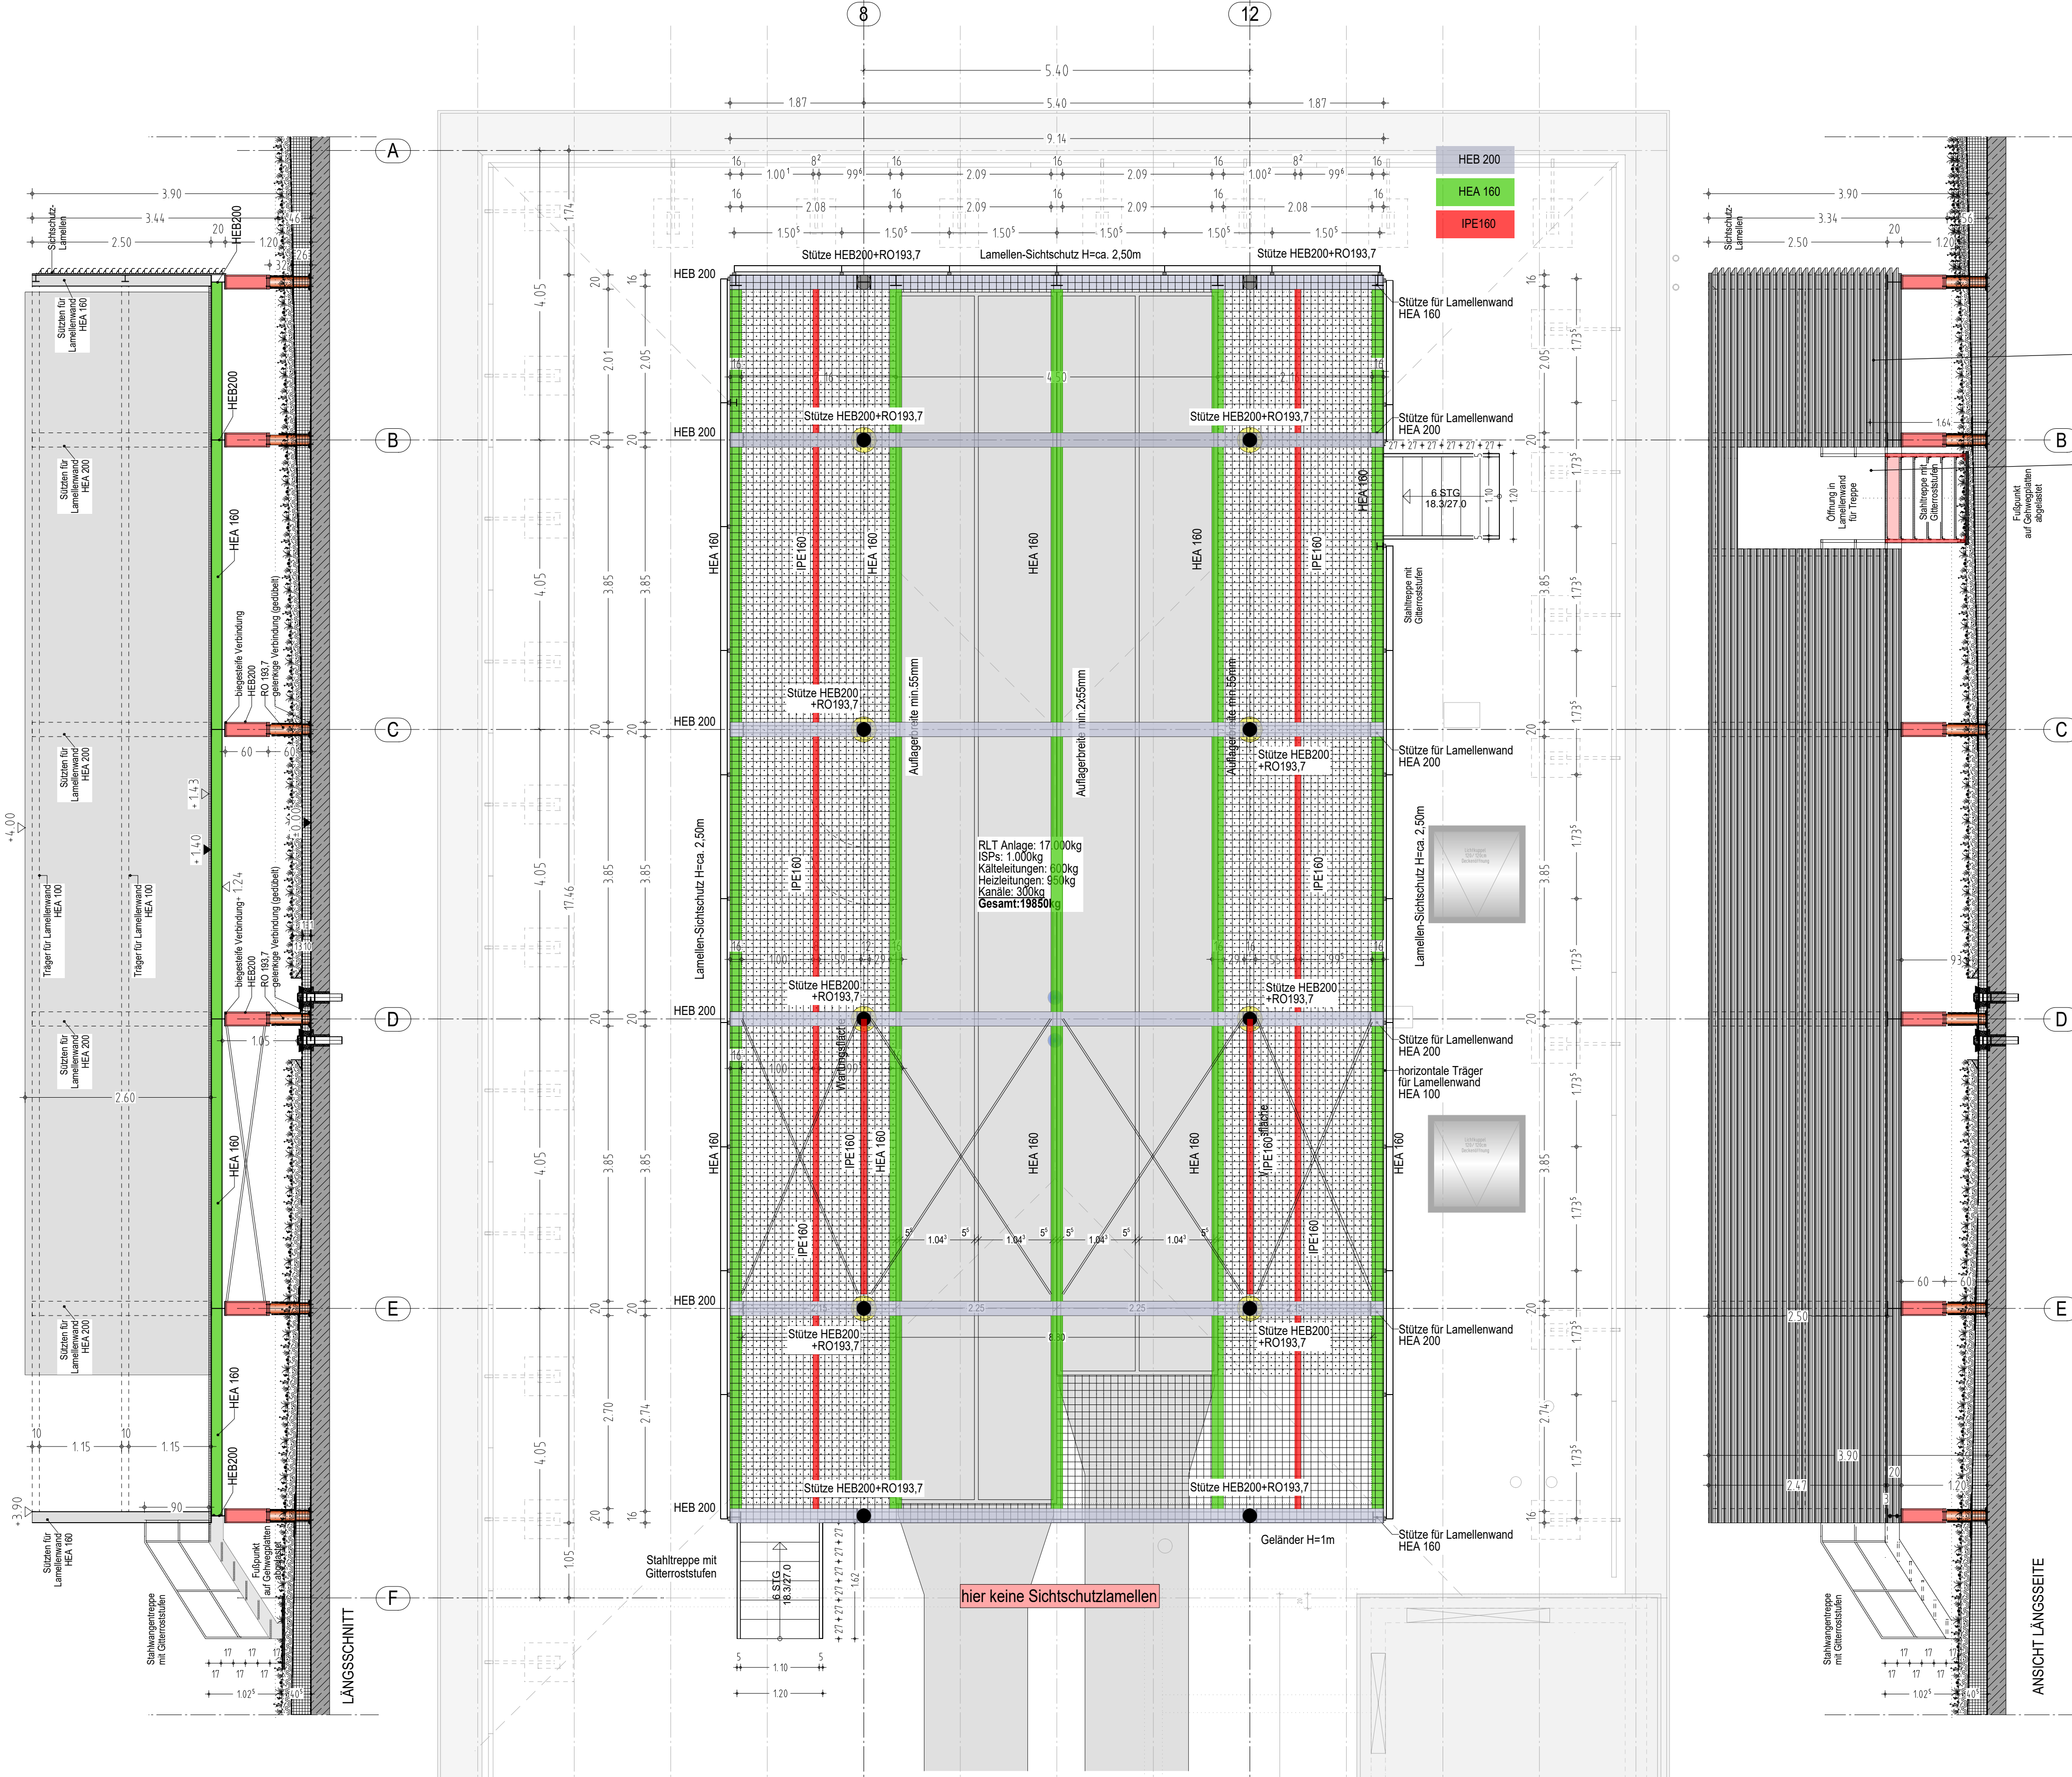



LV Pos. 0012

LV Pos. 0013

LV Pos. 0001 / 0002 / 0003

WERKPLANUNG

PROJEKT: Neubau PLCA Production Launch Center Aviation Adolf-Lengersdorf-Straße 52146 Würselen	DATUM: 08.10.2026	INDEX: b
	GEZEICHNET: LI	GEPRÜFT: WE
PLANINHALT: Unterkonstruktion RLT-Anlage Kopfbau Bauteil B	PLANNUMMER: LP5_DT_UK_RLT-Anlage	

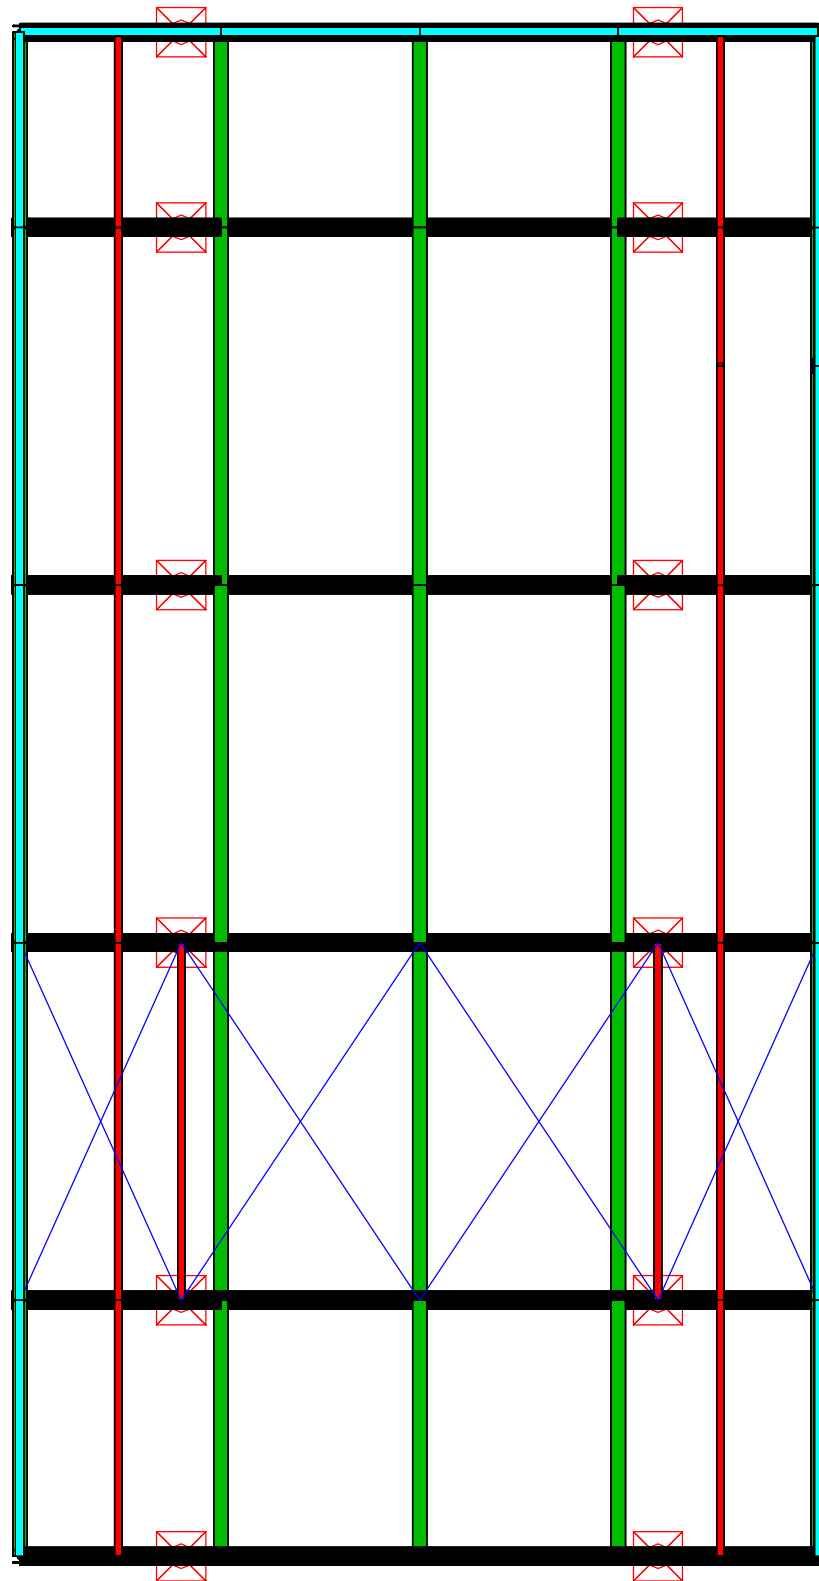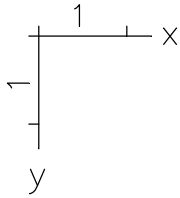


- 1-HEB 200 
- 2-HEA 160 
- 3-IPE 160 
- 4-RO 193,7 x 10 (MSH) 
- 5-L50x5 
- 6-HEA 100 
- 7-HEA 200 

Querschnittsfarbe

Querschnittsfarbe

- 1-HEB 200
- 2-HEA 160
- 3-IPE 160
- 4-RO 193,7 x 10 (MSH)
- 5-L50x5
- 6-HEA 100
- 7-HEA 200

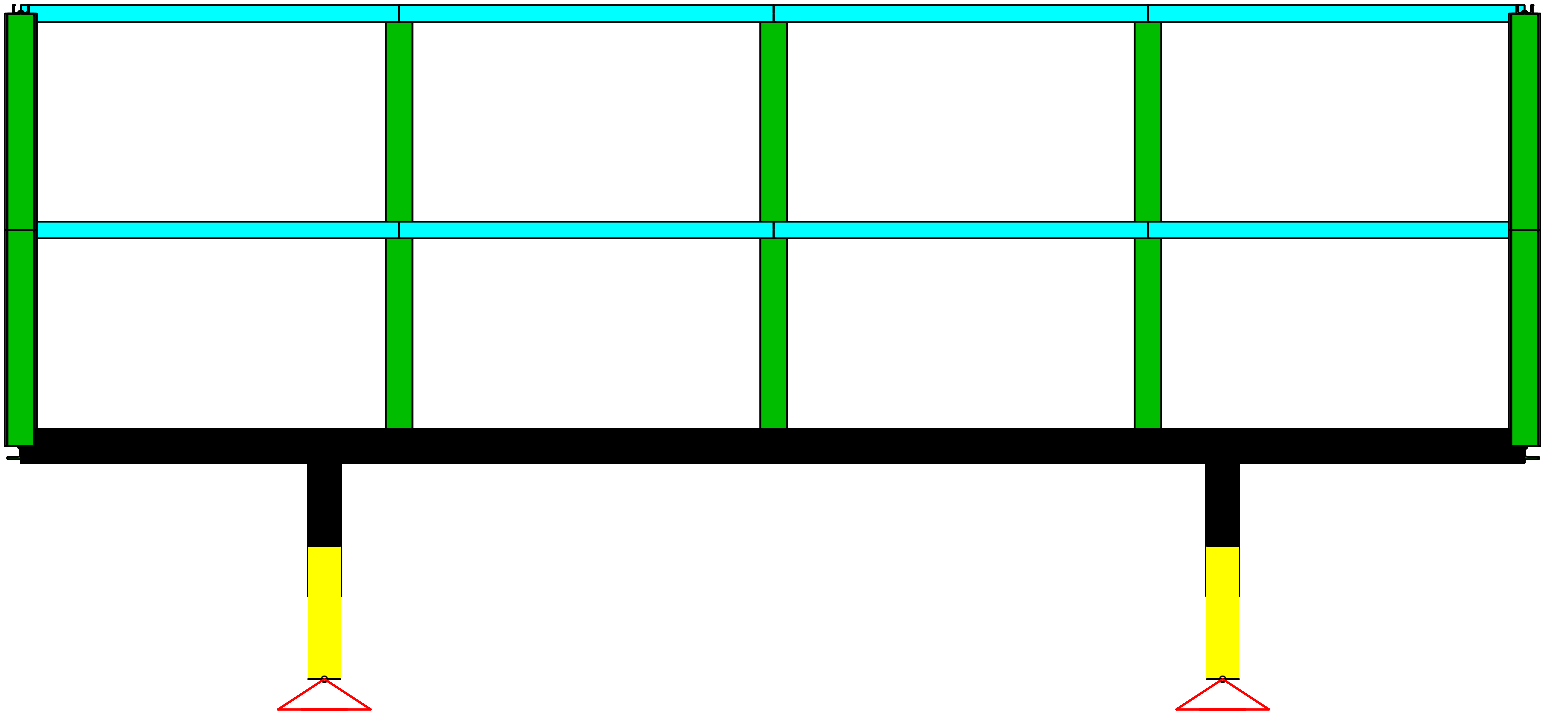


Querschnittsfarbe

O:\DHB\21271 - Aero-Park 1 Merzbrück\STA_Entwurf\Technik_UK\Technik UK_Kopfbau_3.rsw

Querschnittsfarbe



- 1-HEB 200
- 2-HEA 160
- 3-IPE 160
- 4-RO 193,7 x 10 (MSH)
- 5-L50x5
- 6-HEA 100
- 7-HEA 200


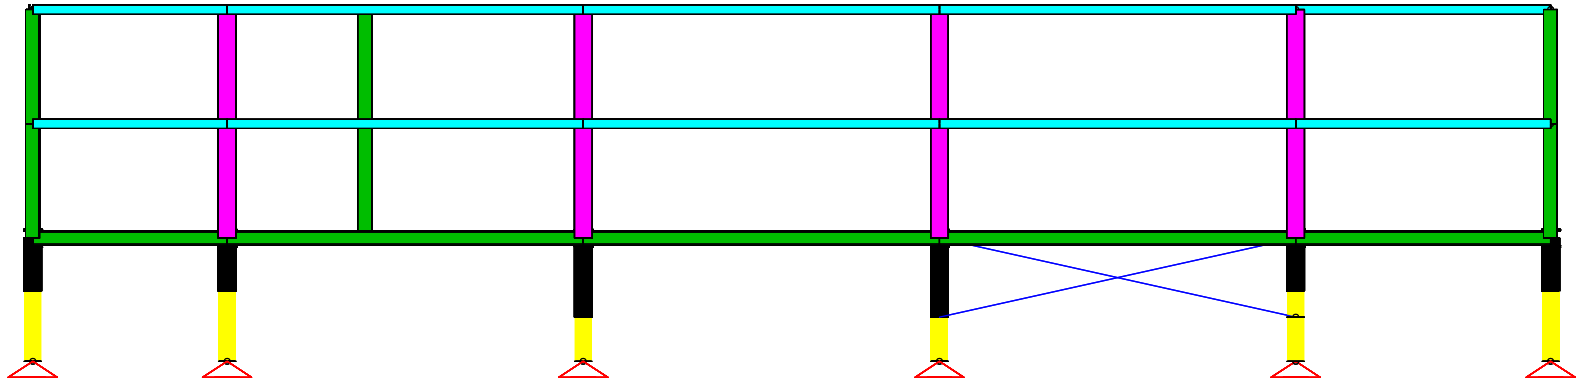


Querschnittsfarbe

O:\DHB\21271 - Aero-Park 1 Merzbrück\STA_Entwurf\Technik_UK\Technik UK_Kopfbau_3.rsw

Querschnittsfarbe

- 1-HEB 200 
- 2-HEA 160 
- 3-IPE 160 
- 4-RO 193,7 x 10 (MSH) 
- 5-L50x5 
- 6-HEA 100 
- 7-HEA 200 

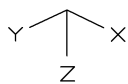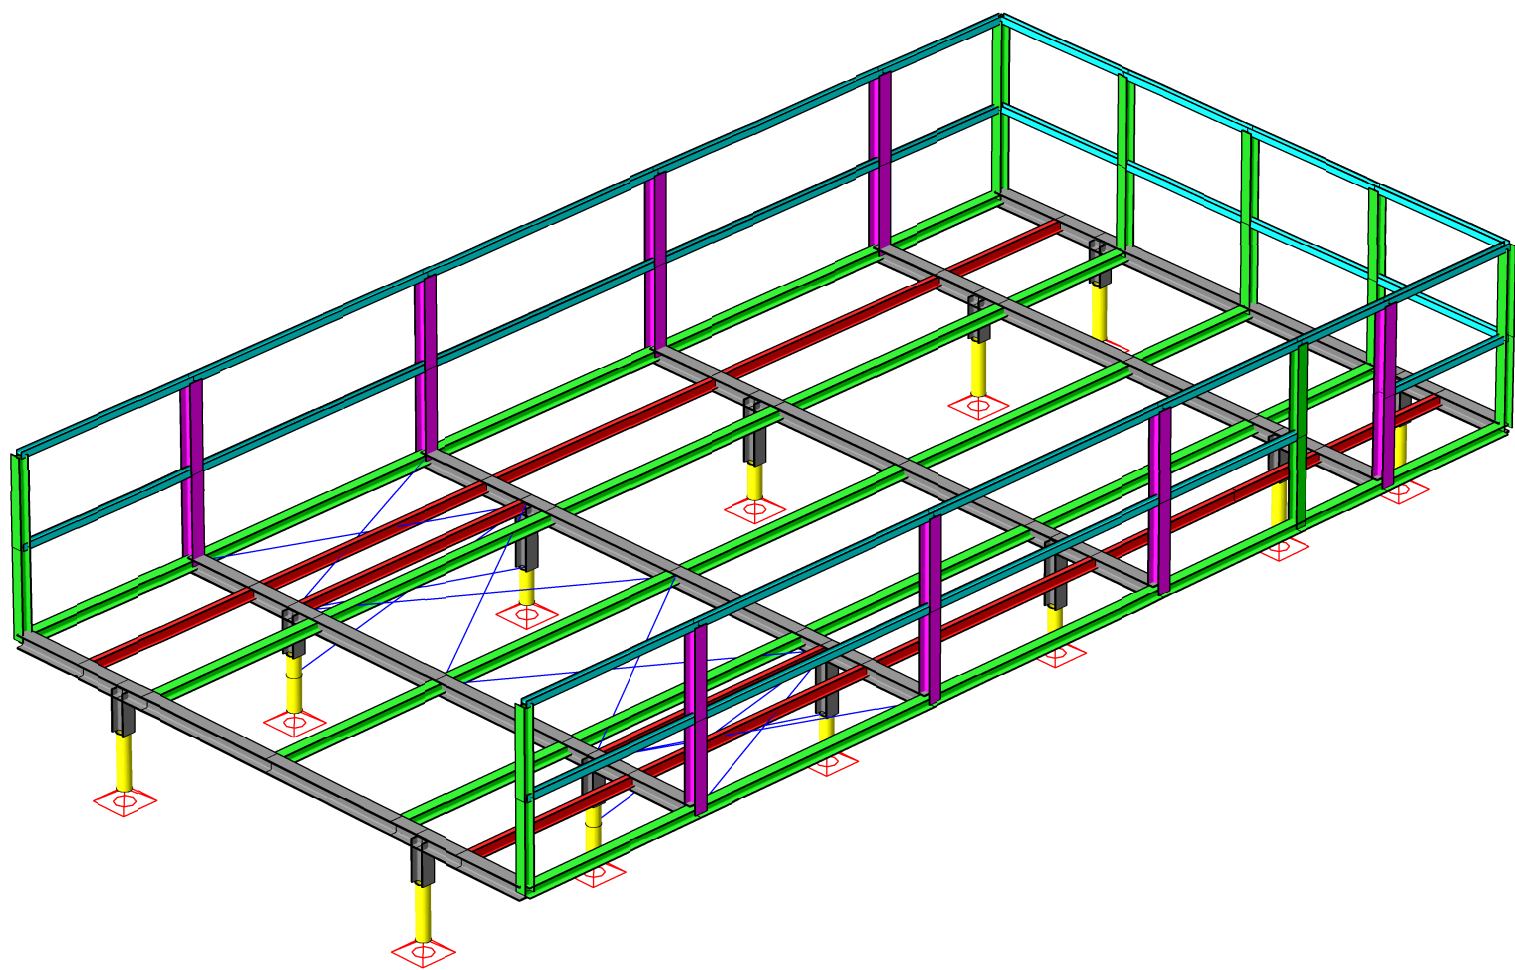

O:\DHB\21271 - Aero-Park 1 Merzbrück\STA_Entwurf\Technik_UK\Technik UK_Kopfbau_3.rsw

Querschnittsfarbe


Querschnittsfarbe

M. 1: 95


Inhalt:

Schüßler-Plan Ingenieurgesellschaft mbH, 40237 Düsseldorf


Seite:

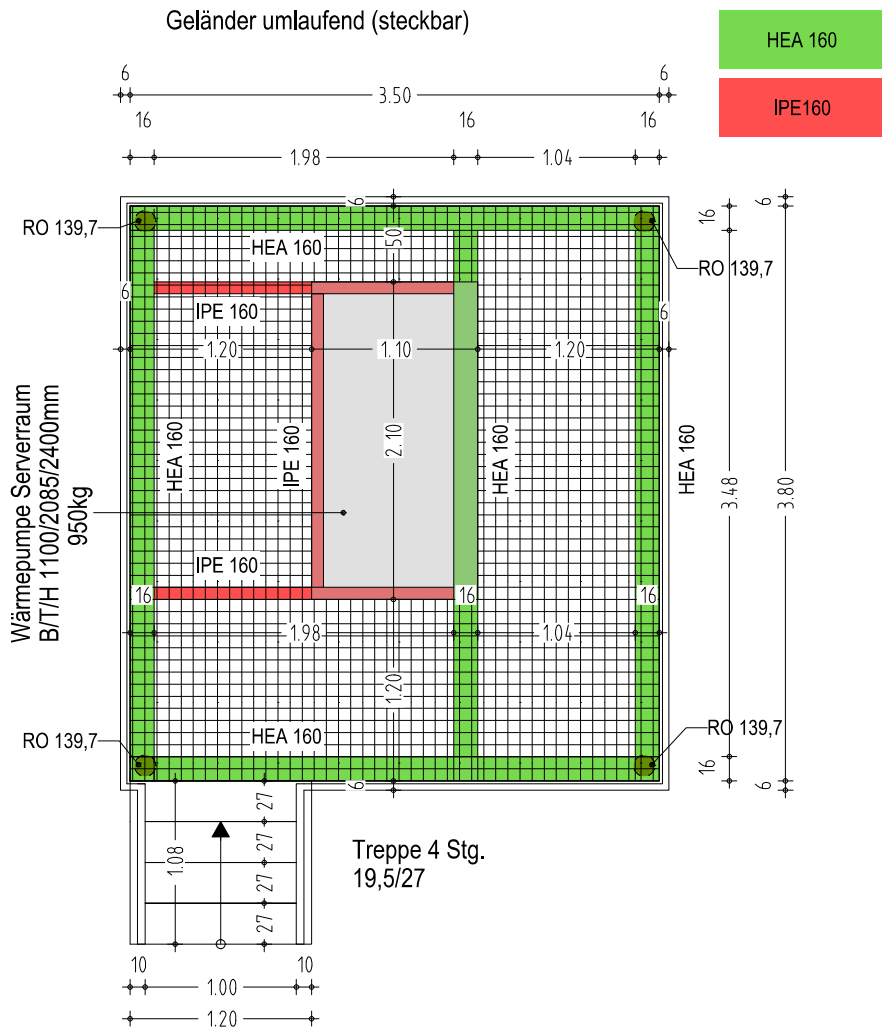


LV Pos. 0004/ 0005 / 0006 / 0010

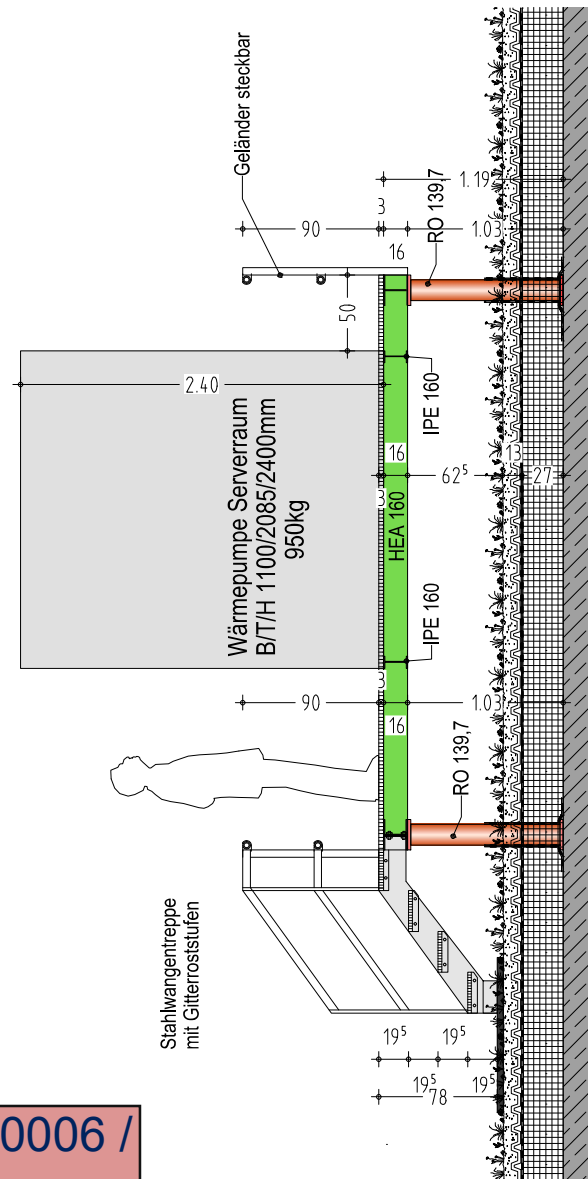

2-HEA 160 
3-IPE 160 
4-RO 139,7 x 8 (EN 10210-2) 

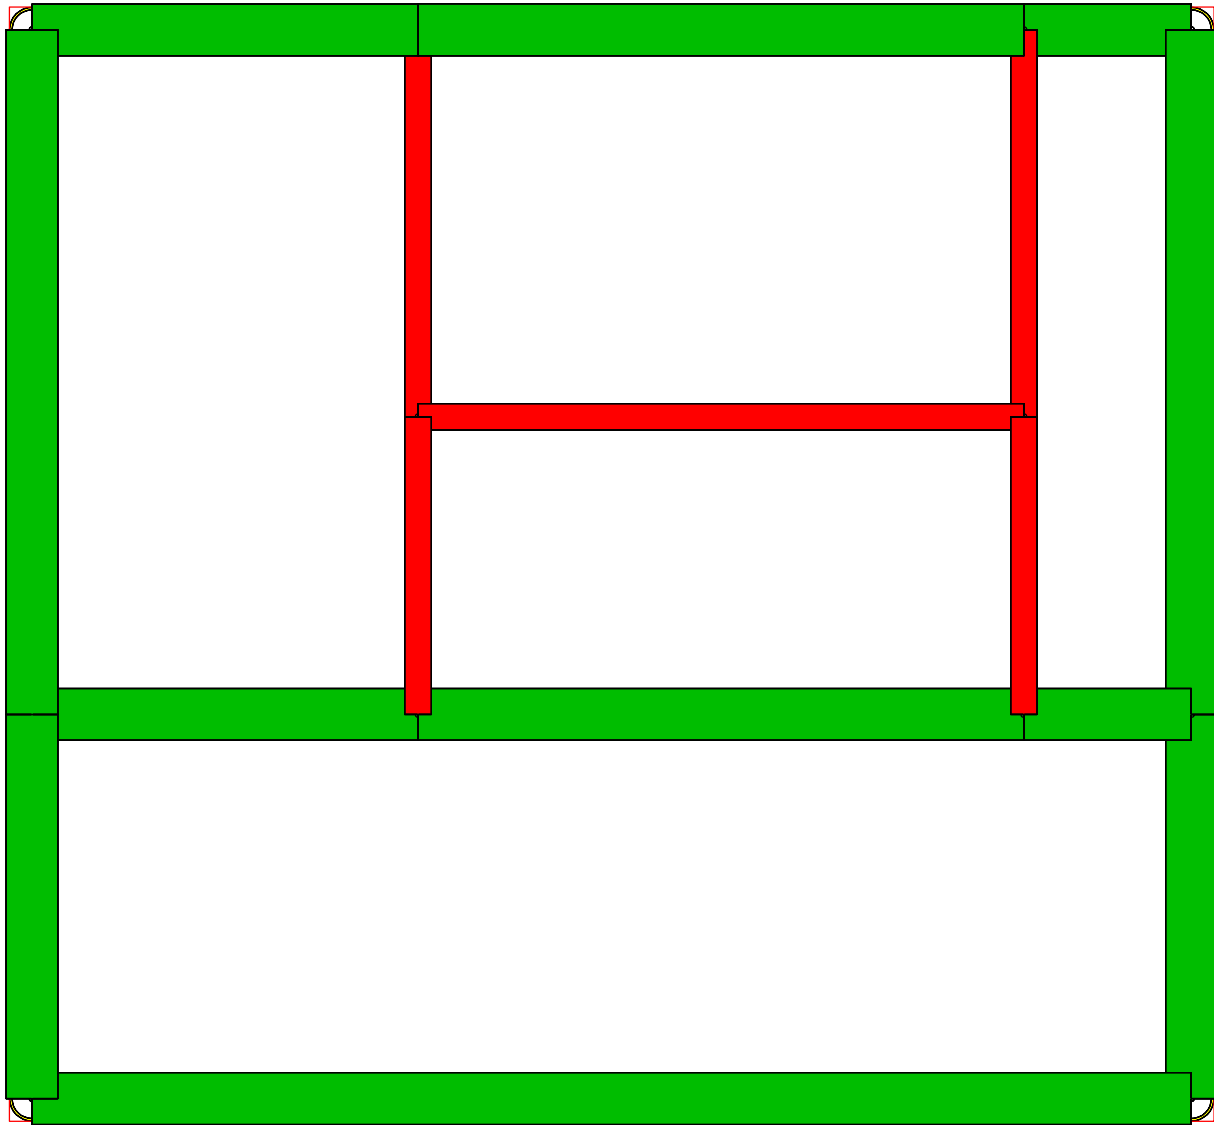


O:\DHB\21271 - Aero-Park 1 Merzbrück\STA_Entwurf\Technik_UK\Podest Wärmepumpe.rsw

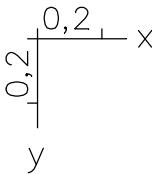


Querschnittsfarbe

Querschnittsfarbe

2-HEA 160 
3-IPE 160 
4-RO 139,7 x 8 (EN 10210-2) 

 

O:\DHB\21271 - Aero-Park 1 Merzbrück\STA_Entwurf\Technik_UK\Podest Wärmepumpe.rsw

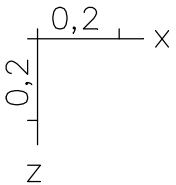


Querschnittsfarbe

Querschnittsfarbe

O:\DHB\21271 - Aero-Park 1 Merzbrück\STA_Entwurf\Technik_UK\Podest Wärmepumpe.rsw



Querschnittsfarbe

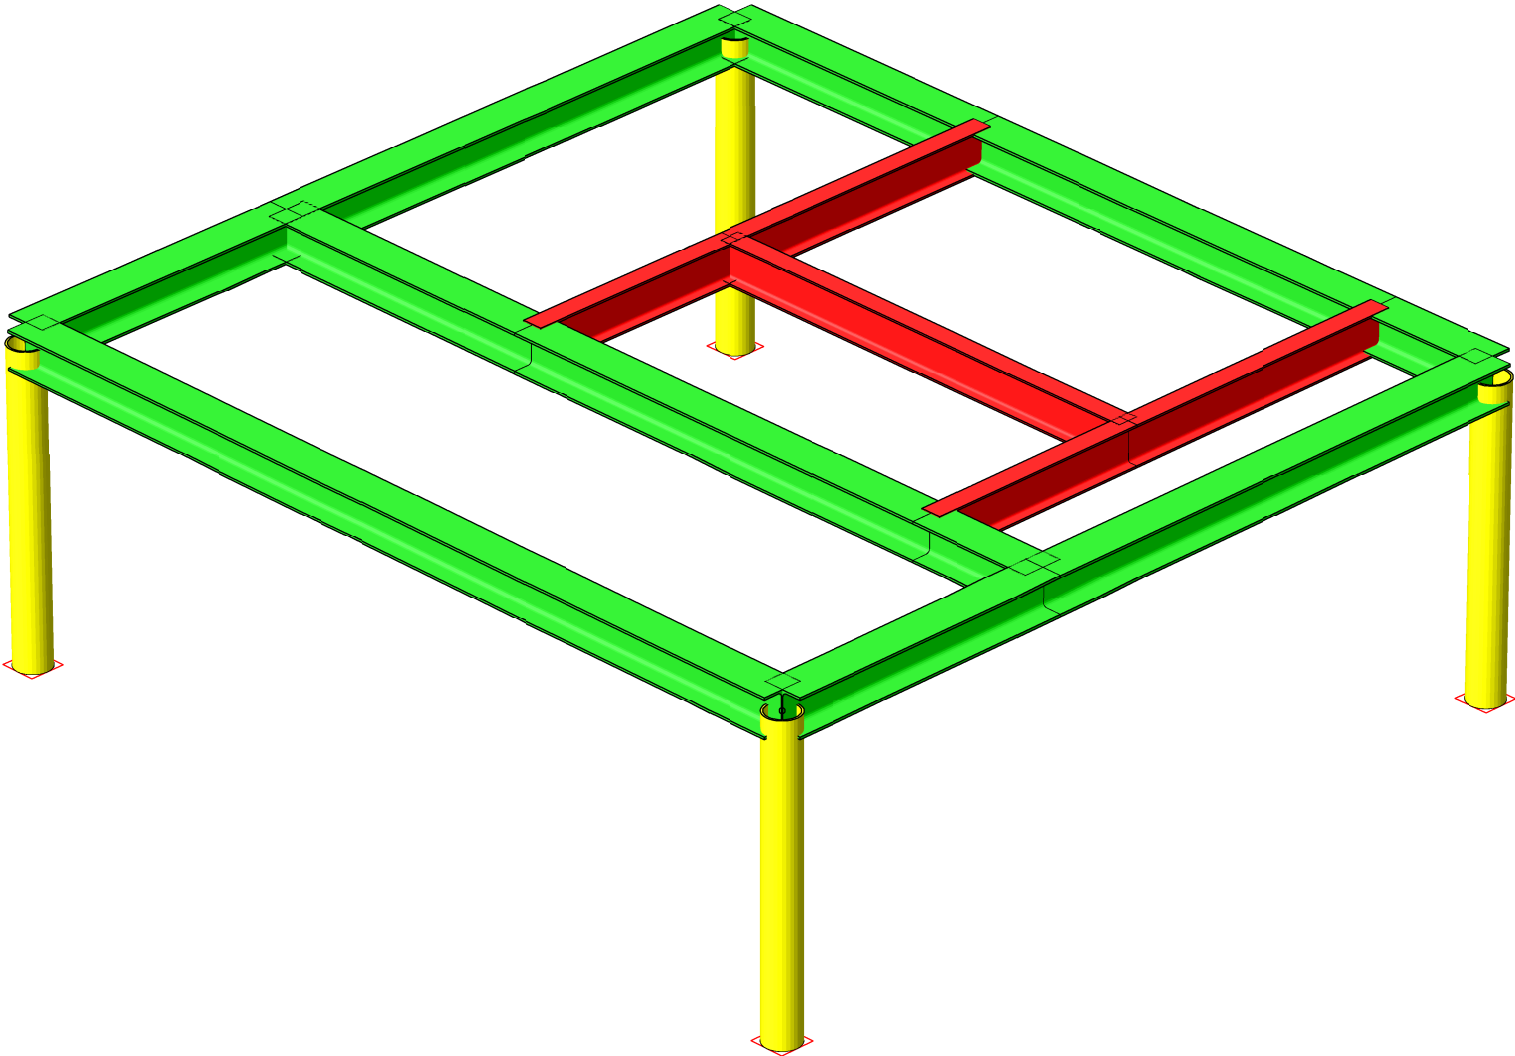

2-HEA 160 
3-IPE 160 
4-RO 139,7 x 8 (EN 10210-2) 


Querschnittsfarbe

M. 1: 25

Inhalt:

Schüßler-Plan Ingenieurgesellschaft mbH, 40237 Düsseldorf

Seite:

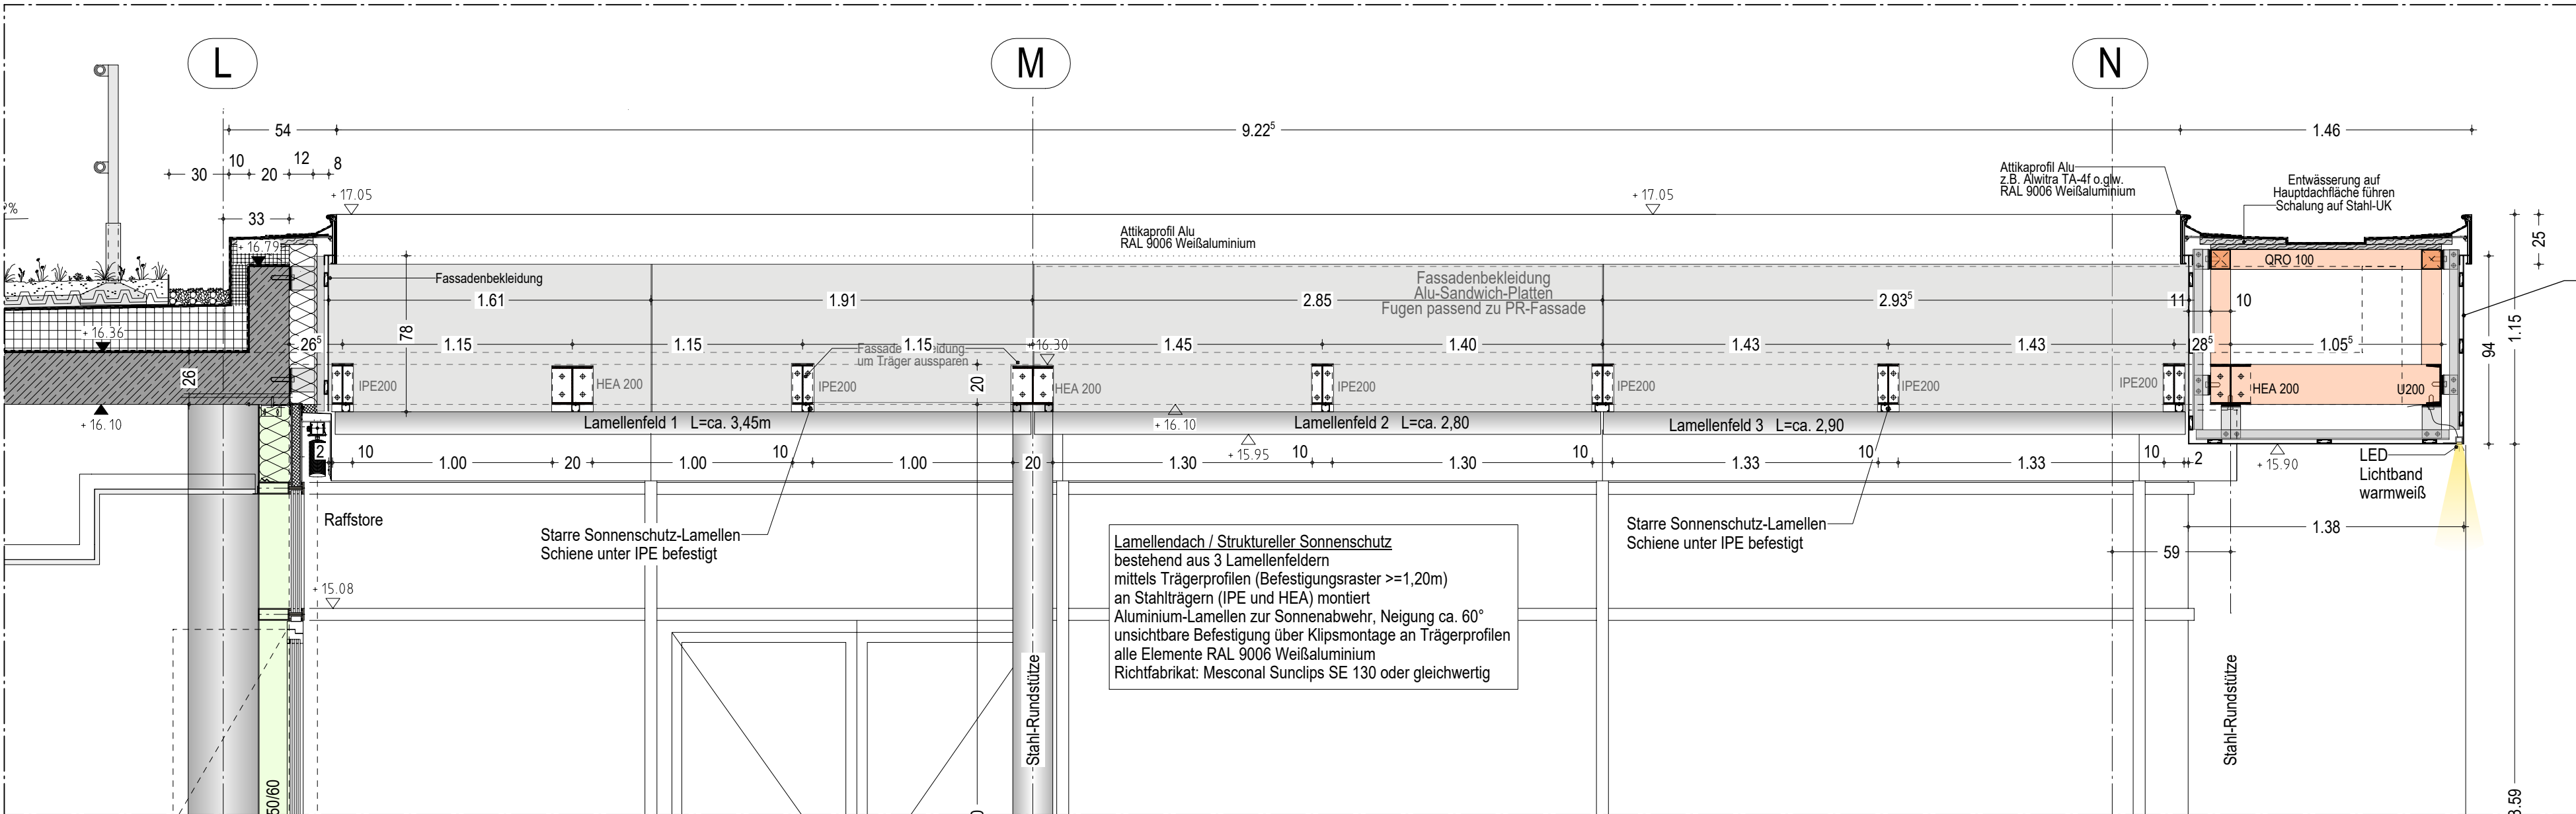


Metallverkleidung Gewerk Fassade

LÄNGSSCHNITT



GRUNDRISS DACHAUFSICHT LAMELLENDACH

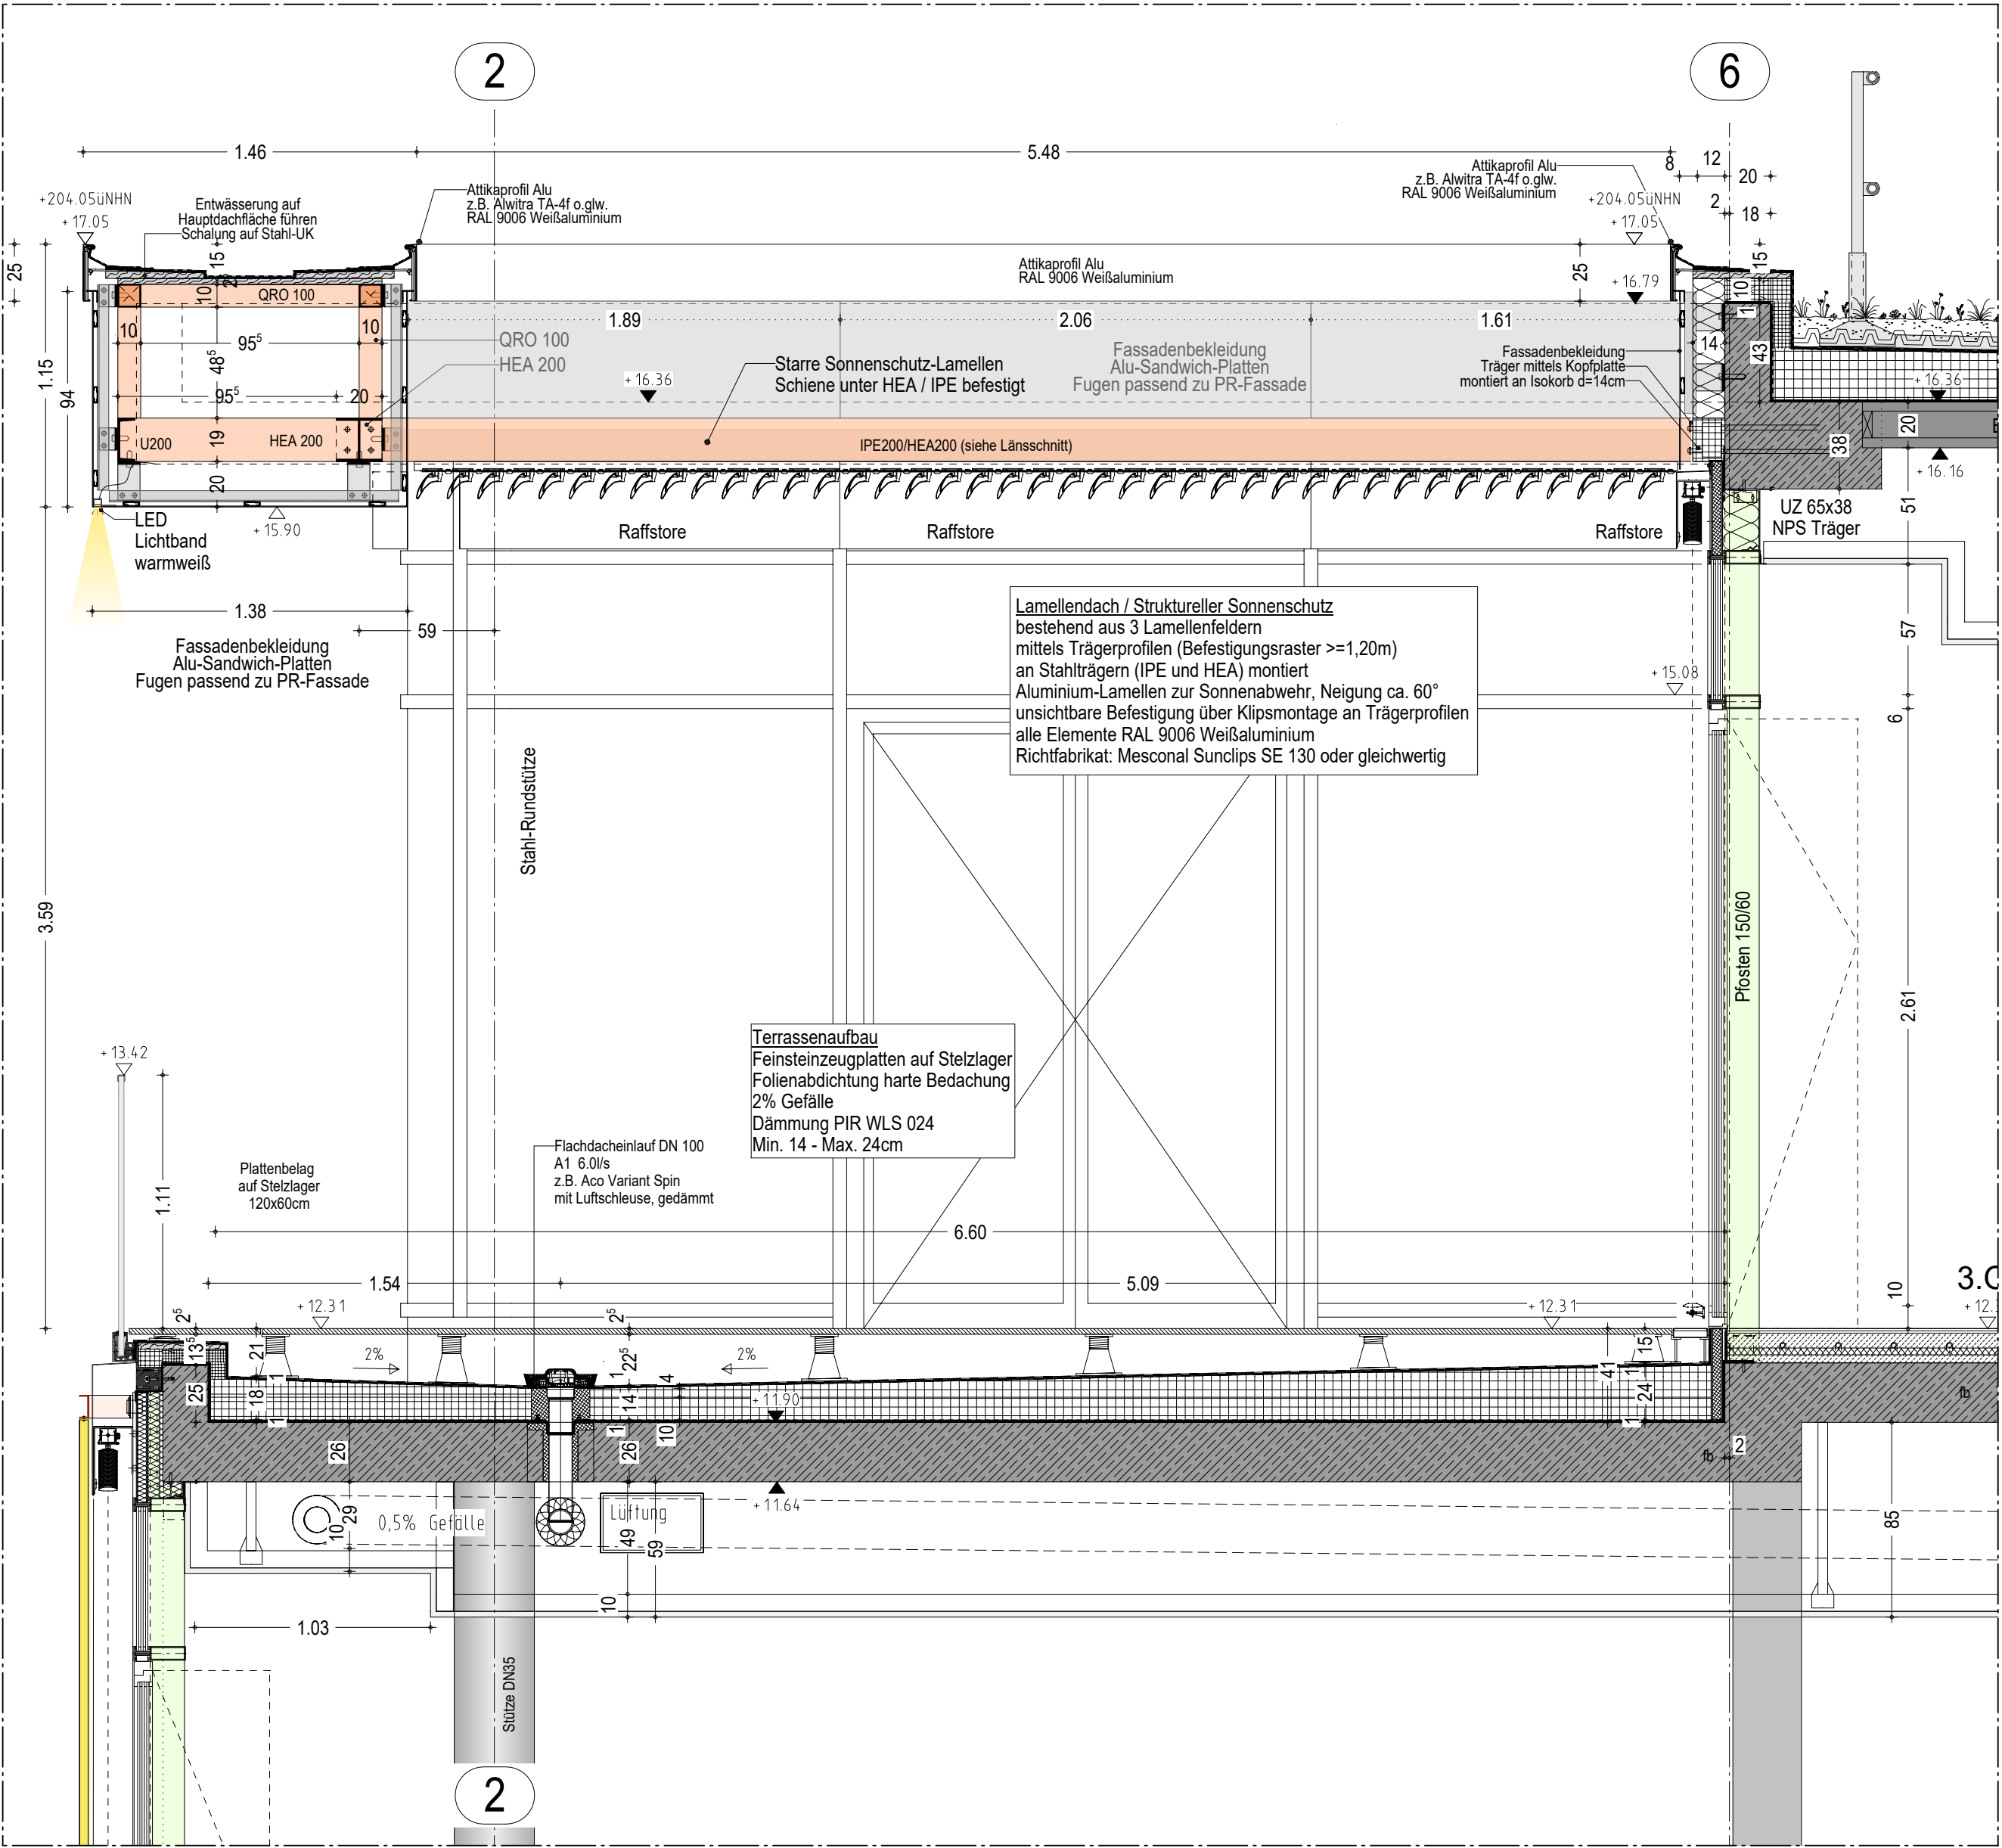

QUERSCHNITT

LV Stahlbau Pos. 0007 + 0014



WERKPLANUNG

PROJEKT: Neubau PLCA Production Launch Center Aviation Adolf-Lengersdorf-Straße 52146 Würselen	DATUM: 08.10.2026	INDEX: d
PLANINHALT: Terrasse 3.OG	GEZEICHNET: LI	GEPRÜFT: WE
PROJ-NR.: 24/01	BLATTFORMAT: 700/841	PLANNUMMER:

BAUHERR:
Access e.V.
Intzestraße 5
52072 Aachen




ARCHITEKT:
DWS
ARCHITEKTEN
Hans-Peter Dollmann · Heinz Werden · Harald Sprenger · PartGmbH

Friedlandstrasse 18 52064 Aachen Fon: 0241-7056610 mail@dws-architekten.de www.dws-architekten.de

TERRASSE

Fassadenbekleidung
Alu-Sandwichfassade
Mineralwolle d=12cm WLG 035

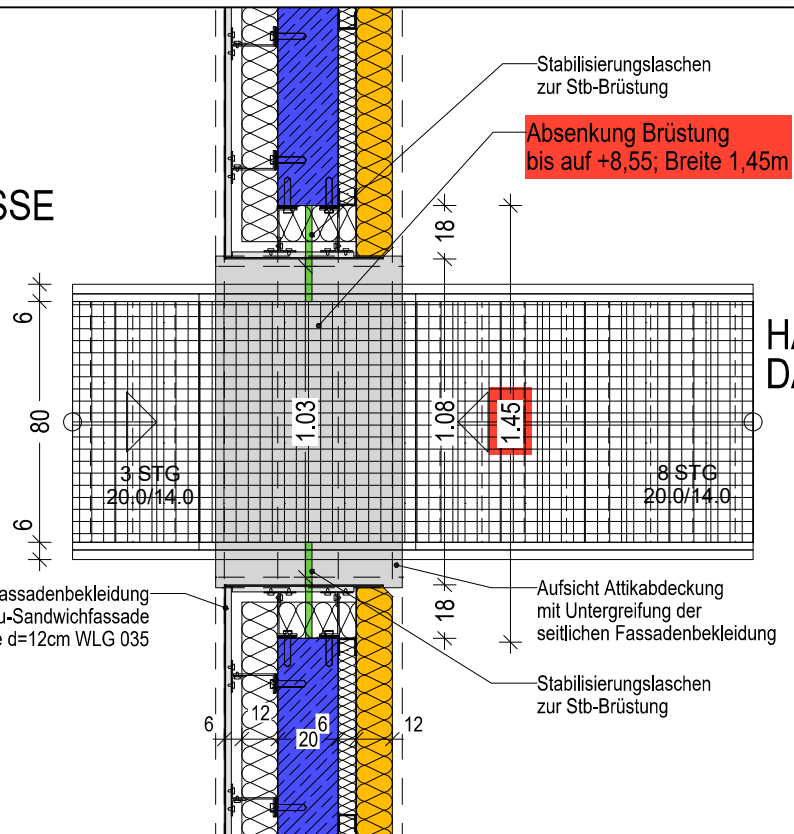HALLE D.
DACHFLÄCHETREPPE ALS ÜBERGANG

Stufen aus Gitterrost B:800mm / T:200mm

Neigung ca. 55-60°

Befestigung über Bodenwinkel

Handlauf / Geländer Alu-Rohr DN 32mm

z.B. Poeschco Übergänge o.glw.


Absenkung Brüstung
bis auf +8,55; Breite 1,45m

TERRASSE


3 Stg 20/20
mit Unterschnitt

HALLE D.
DACHFLÄCHE

8 Stg 20/20
mit Unterschnitt

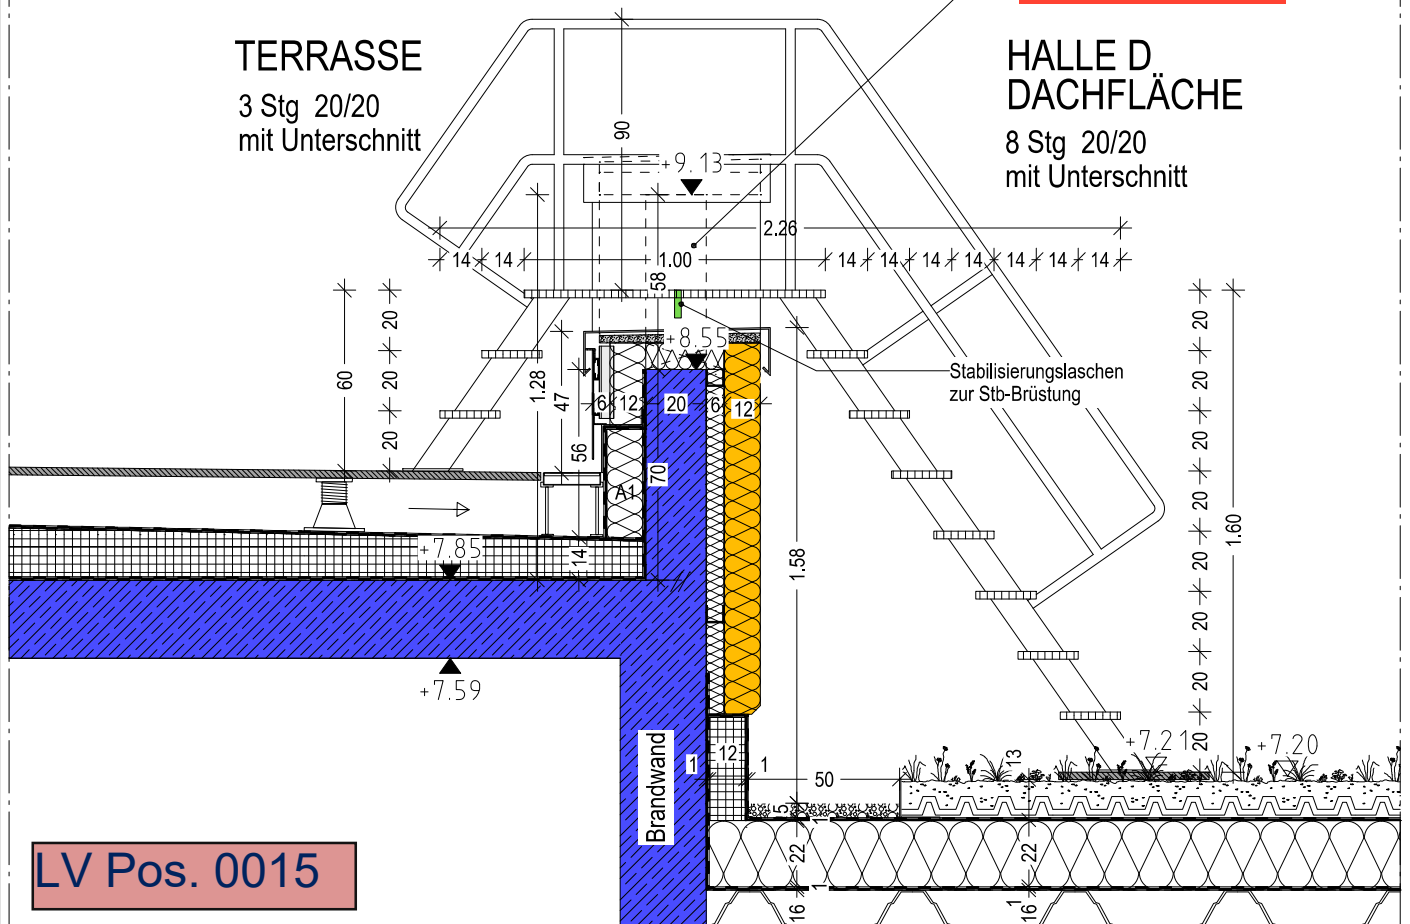

LV Pos. 0015

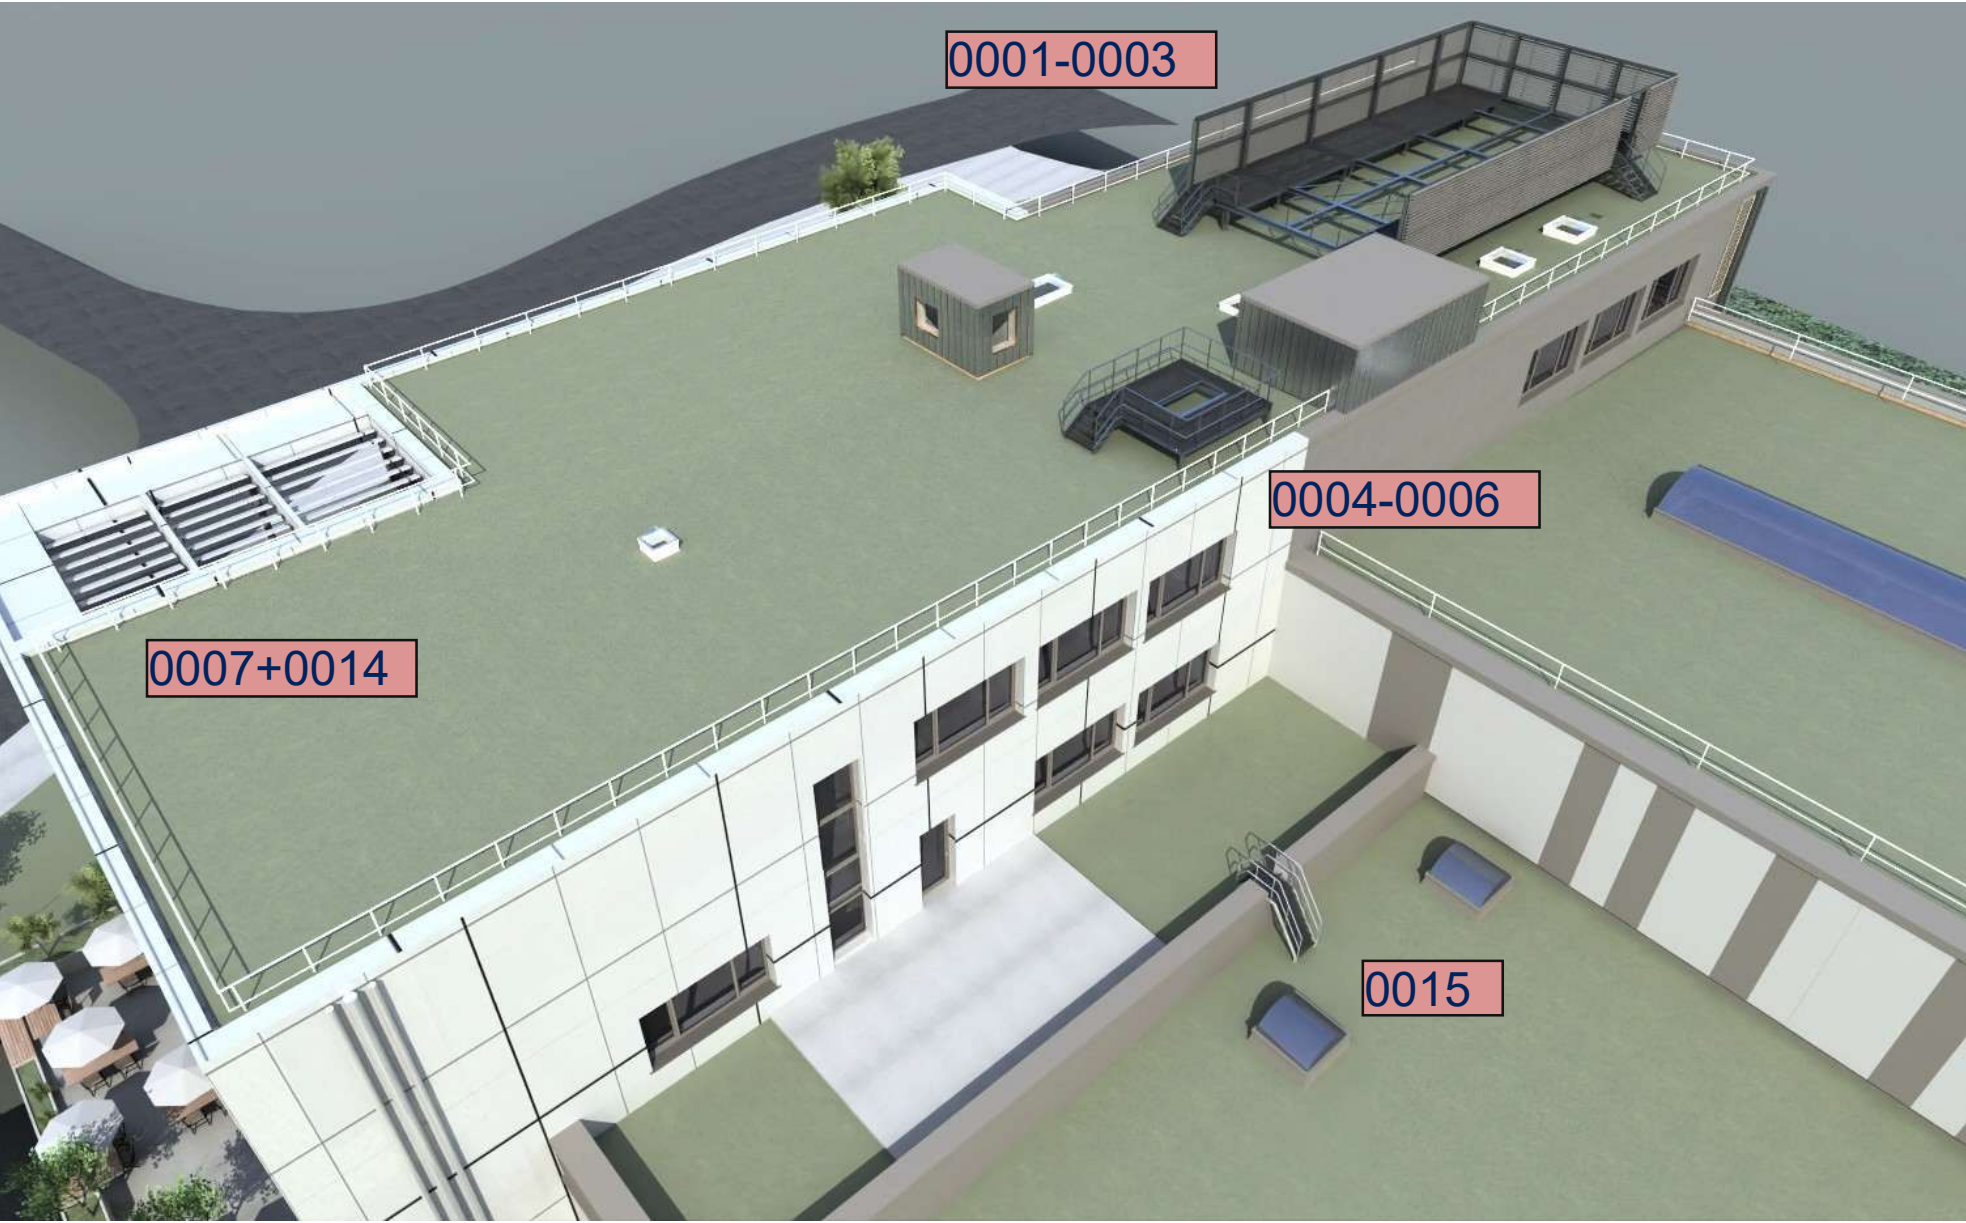

0001-0003

0004-0006

0007+0014

0015