

AMO GmbH - DigiHub Neubau und Erweiterung

ARCHITEKTEN | K2 GMBH

Perspektiven


52062 AACHEN THEATERSTR. 98-102  
TEL. 0241/989 033 0 FAX 0241/989 033 10

o.M.

STAND: 6.07.2026

# Flächen- und Volumenstudie Erweiterung AMO

Technik/Lager ~ 400 m<sup>2</sup>  
 Labor ~ 210 m<sup>2</sup>  
 Werkstatt ~ 190 m<sup>2</sup>  
 Verwaltung ~ 370 m<sup>2</sup>  
 (ca. 30 AP)

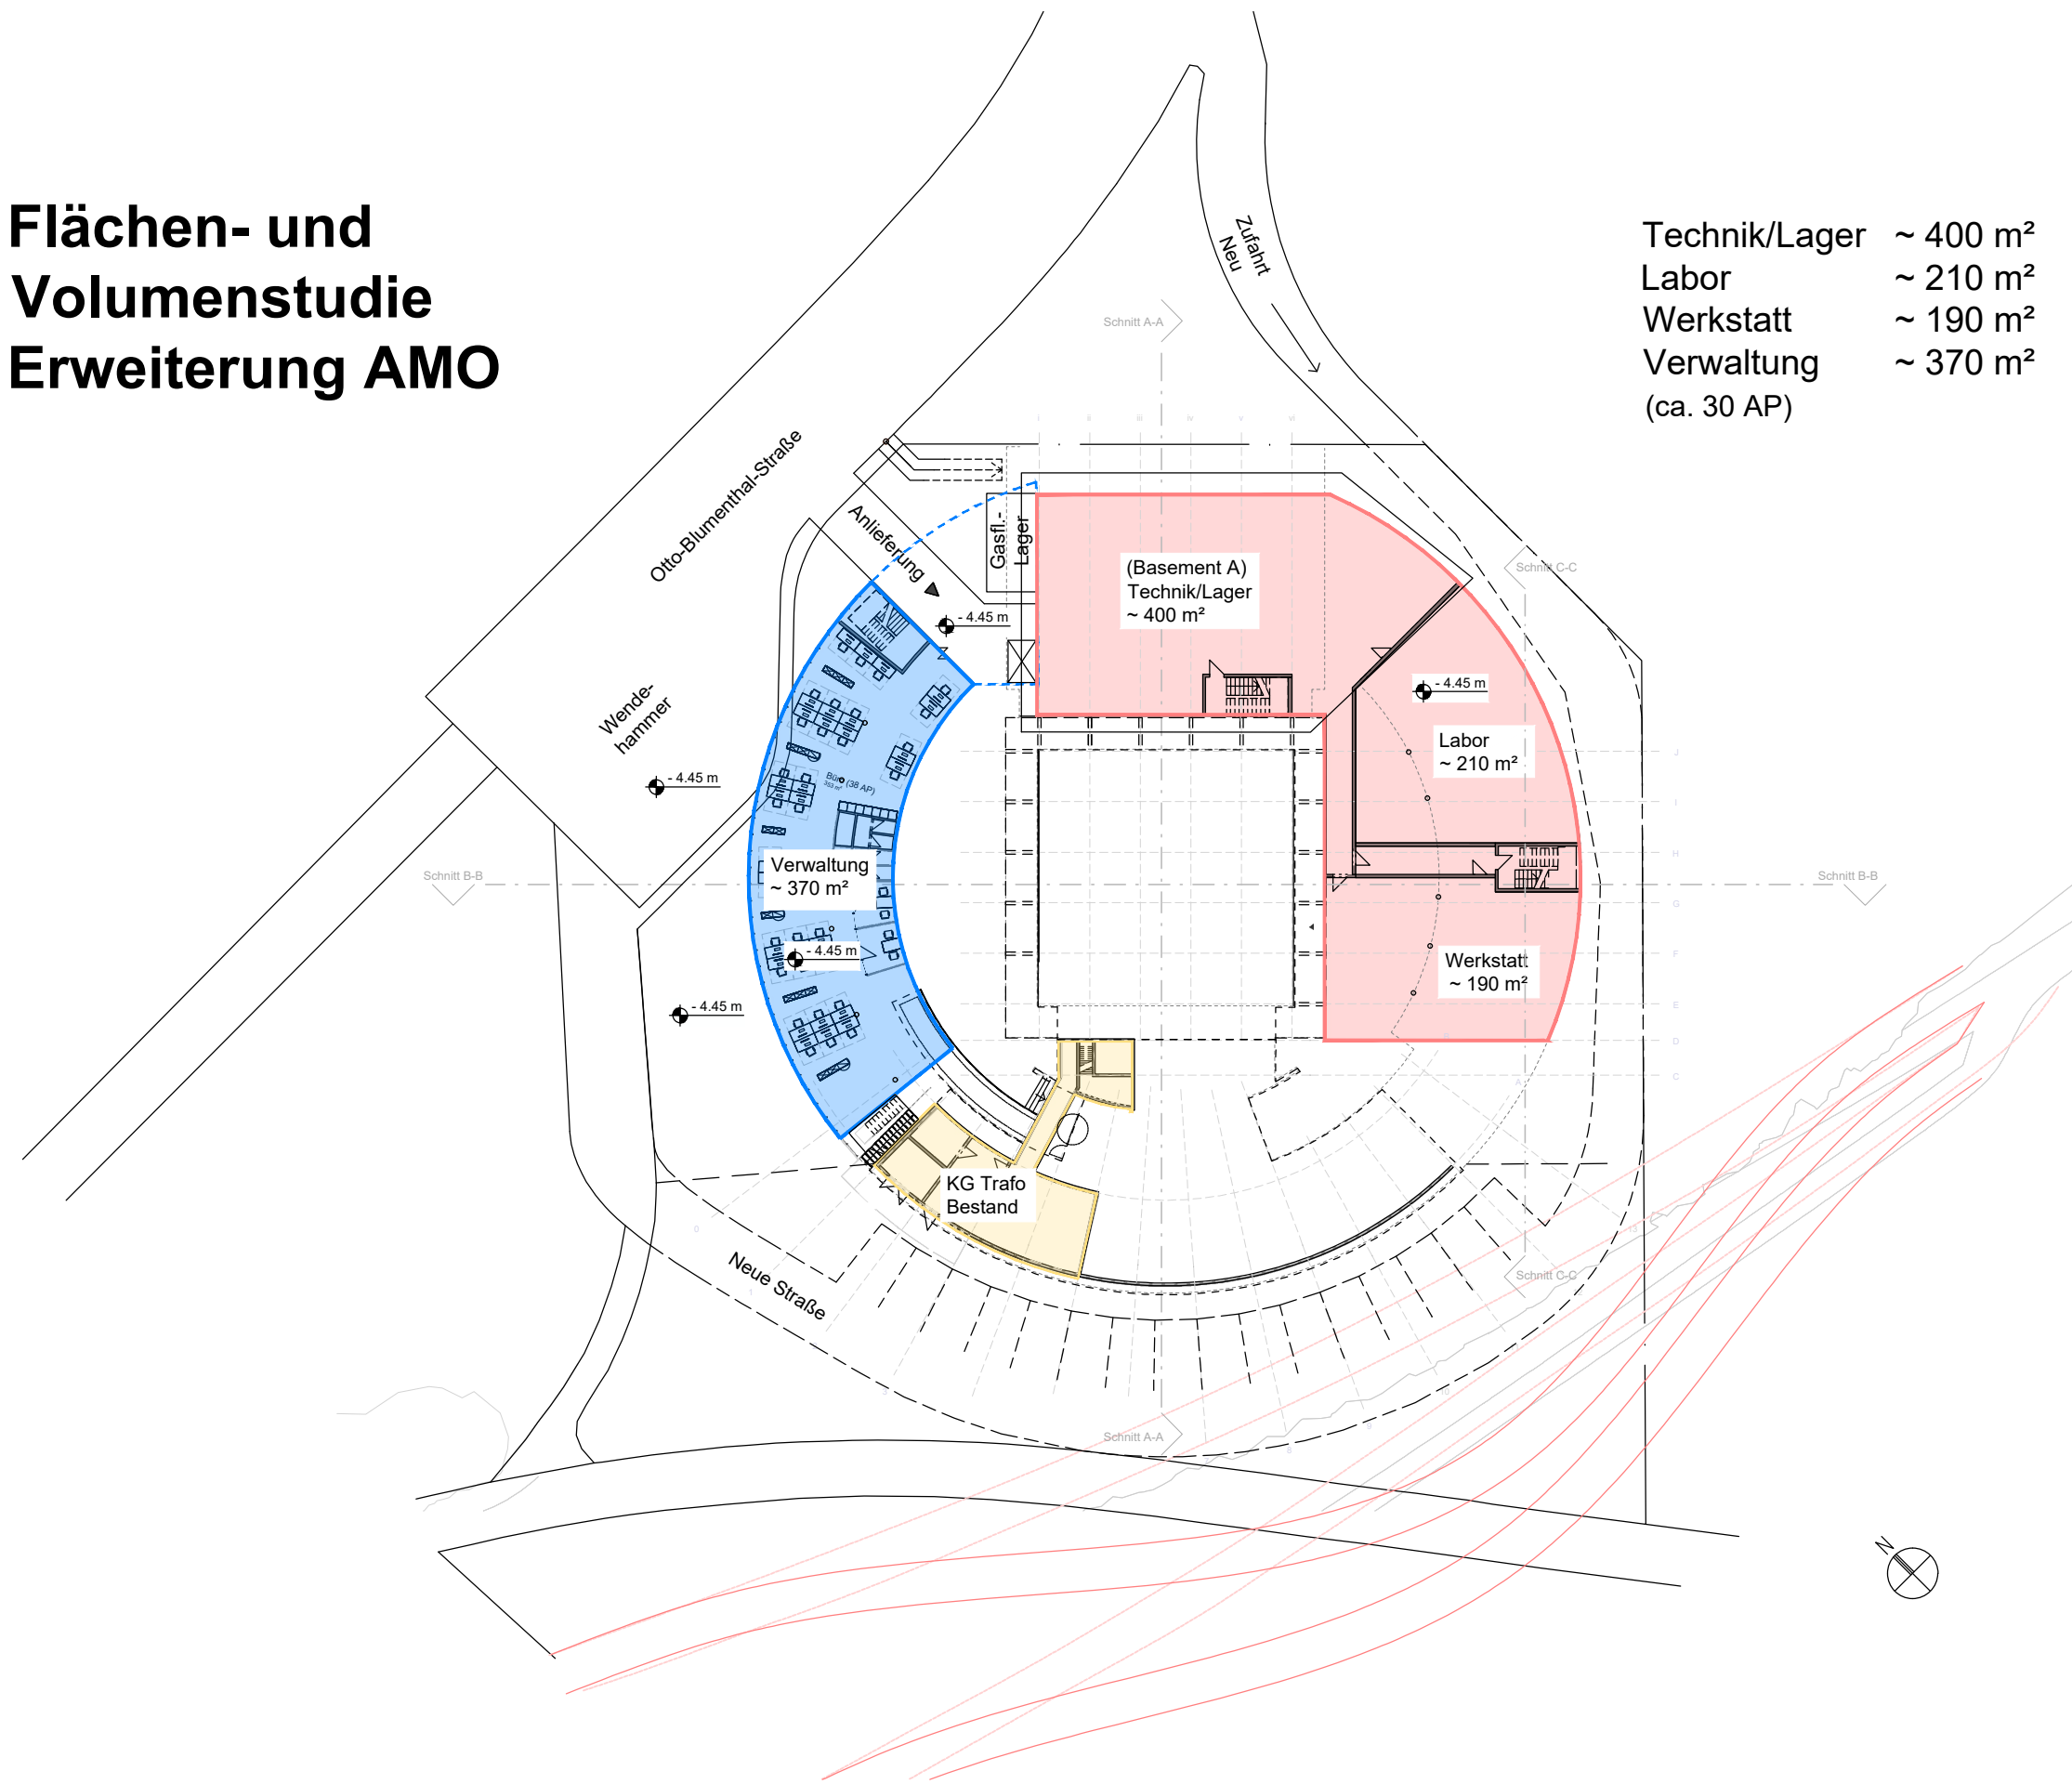

AMO GmbH - DigiHub Neubau und Erweiterung

ARCHITEKTEN | K2 GMBH

Grundriss Untergeschoss


52062 AACHEN THEATERSTR. 98-102  
 TEL. 0241/989 033 0 FAX 0241/989 033 10

M 1:500

STAND: 6.07.2026


# Flächen- und Volumenstudie Erweiterung AMO

Basement ~ 330 m<sup>2</sup>  
 Verwaltung ~ 720 m<sup>2</sup>  
 (ca. 65 AP)

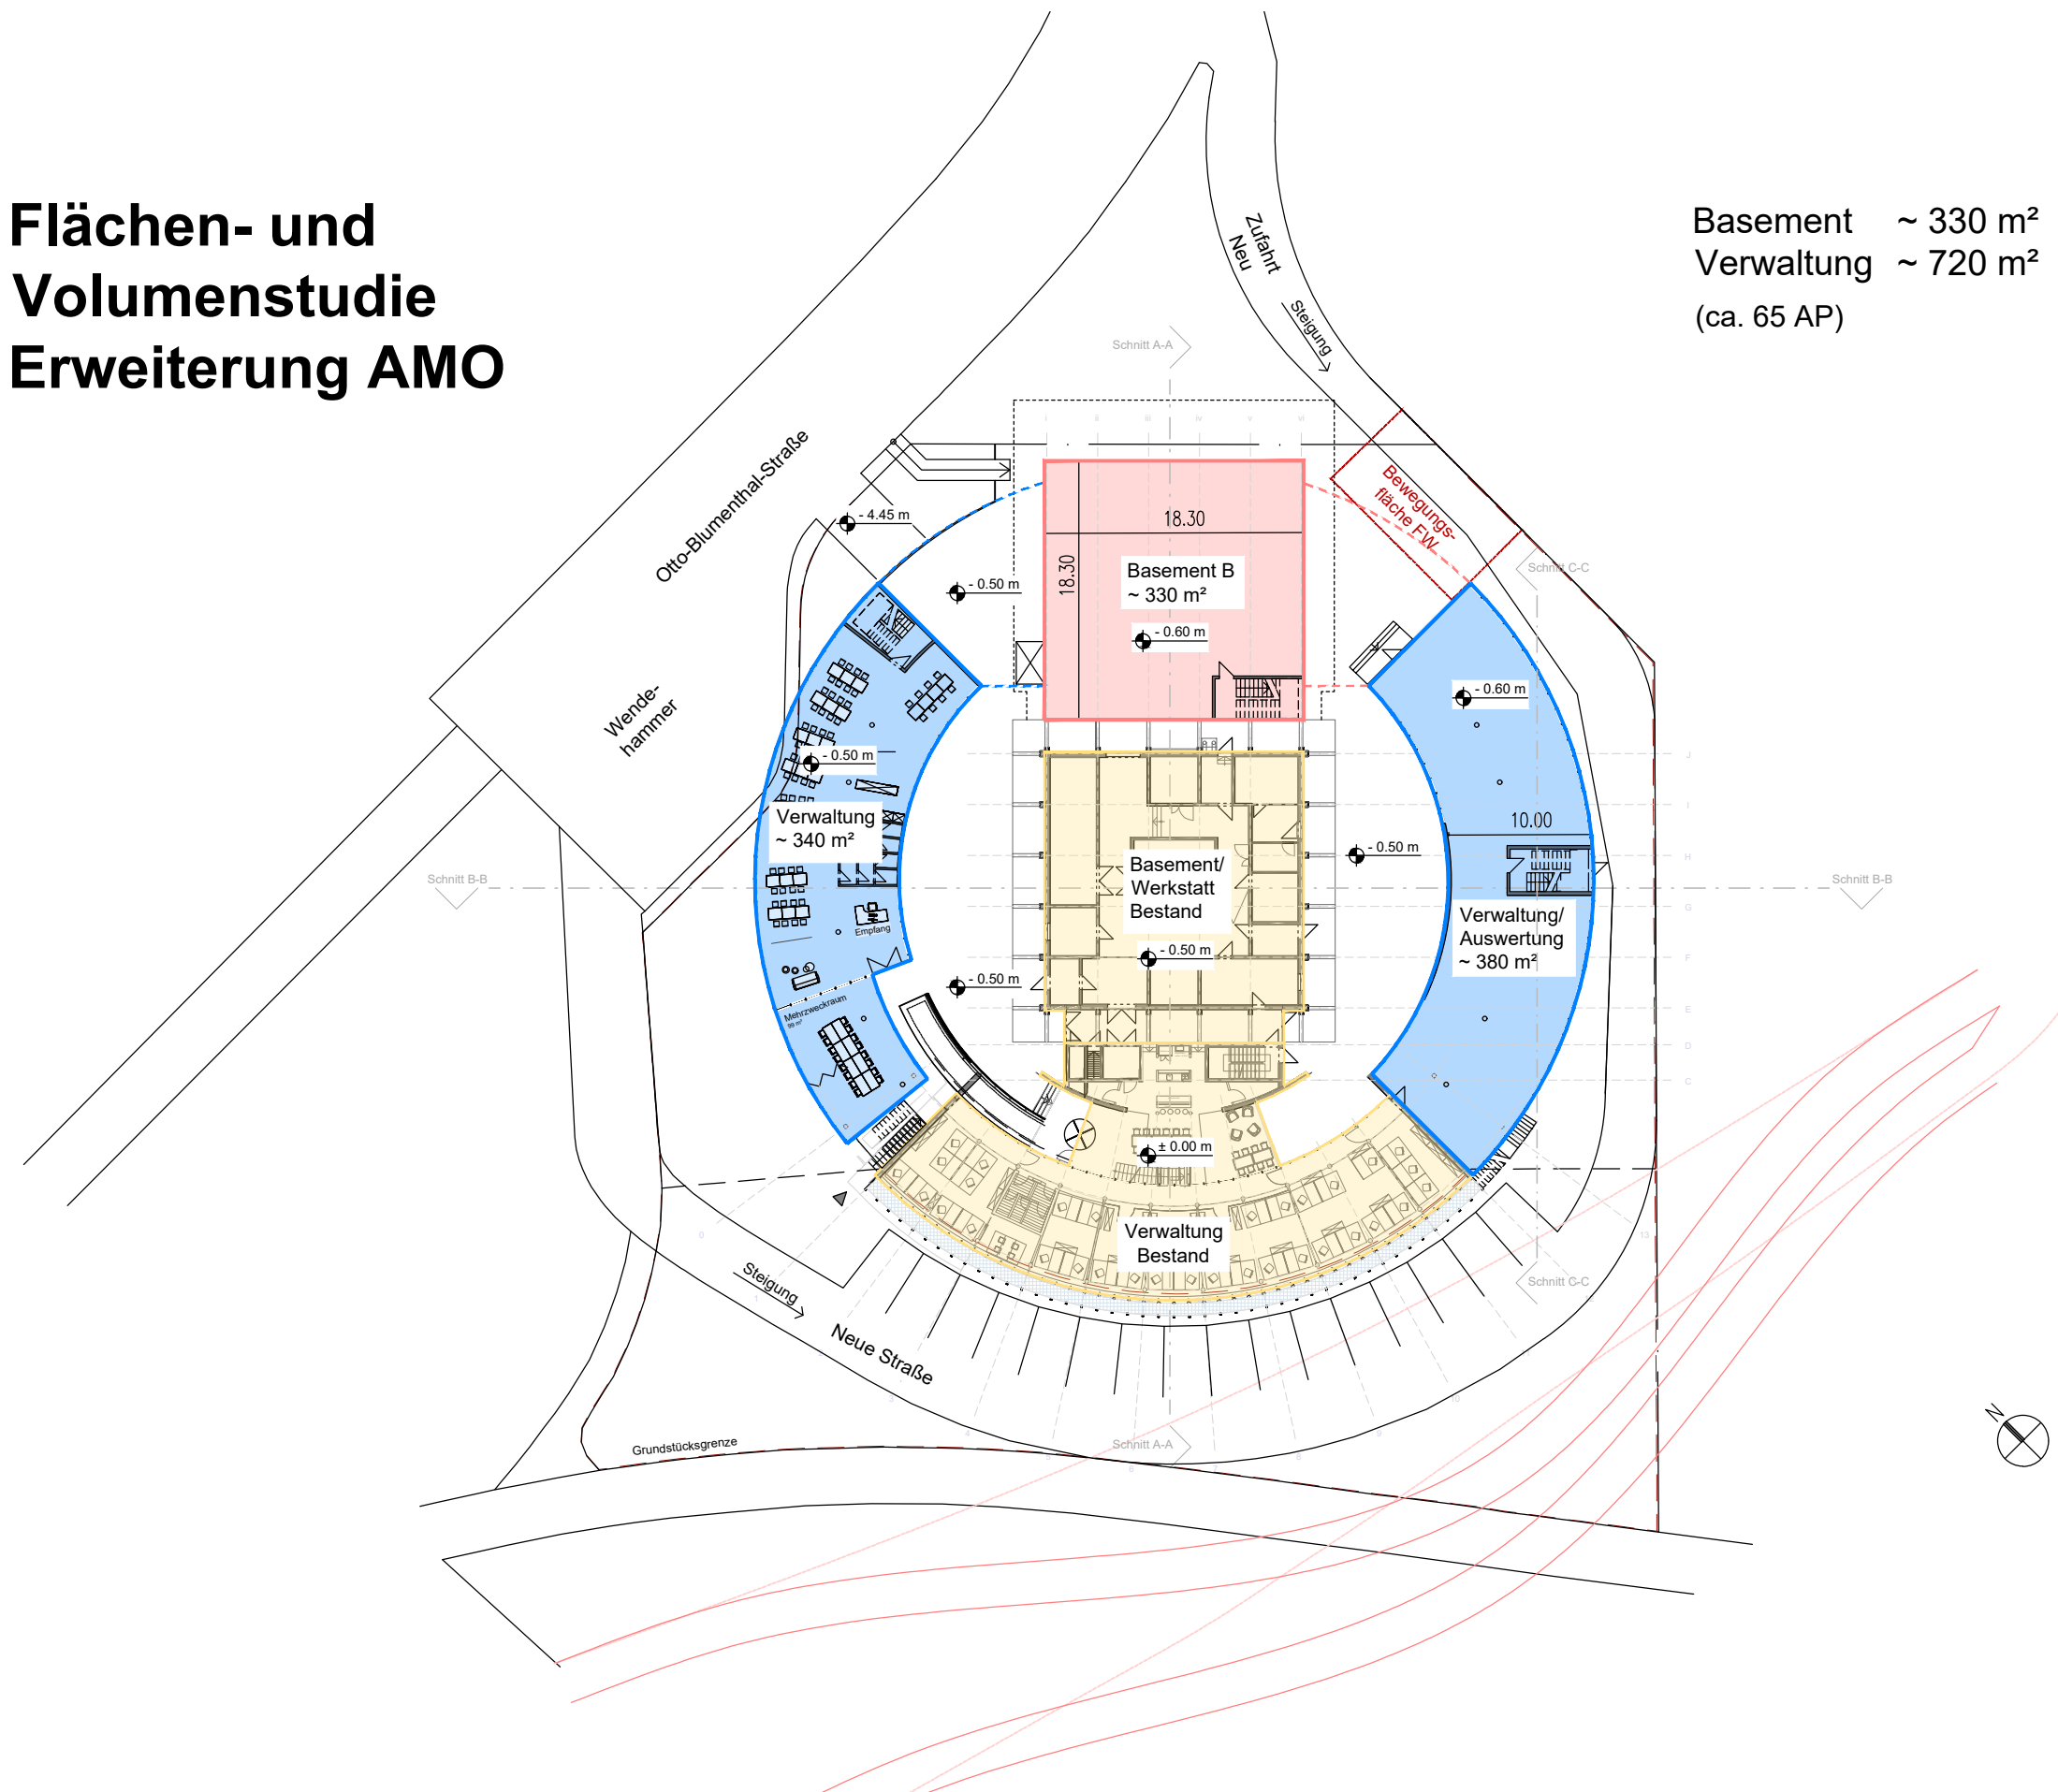

# Flächen- und Volumenstudie Erweiterung AMO

Reinraum 1 ~ 500 m<sup>2</sup>  
 Reinraum 2 (Labore) ~ 250 m<sup>2</sup>  
 Verwaltung / Ausw. ~ 650 m<sup>2</sup>  
 (ca. 55 AP)

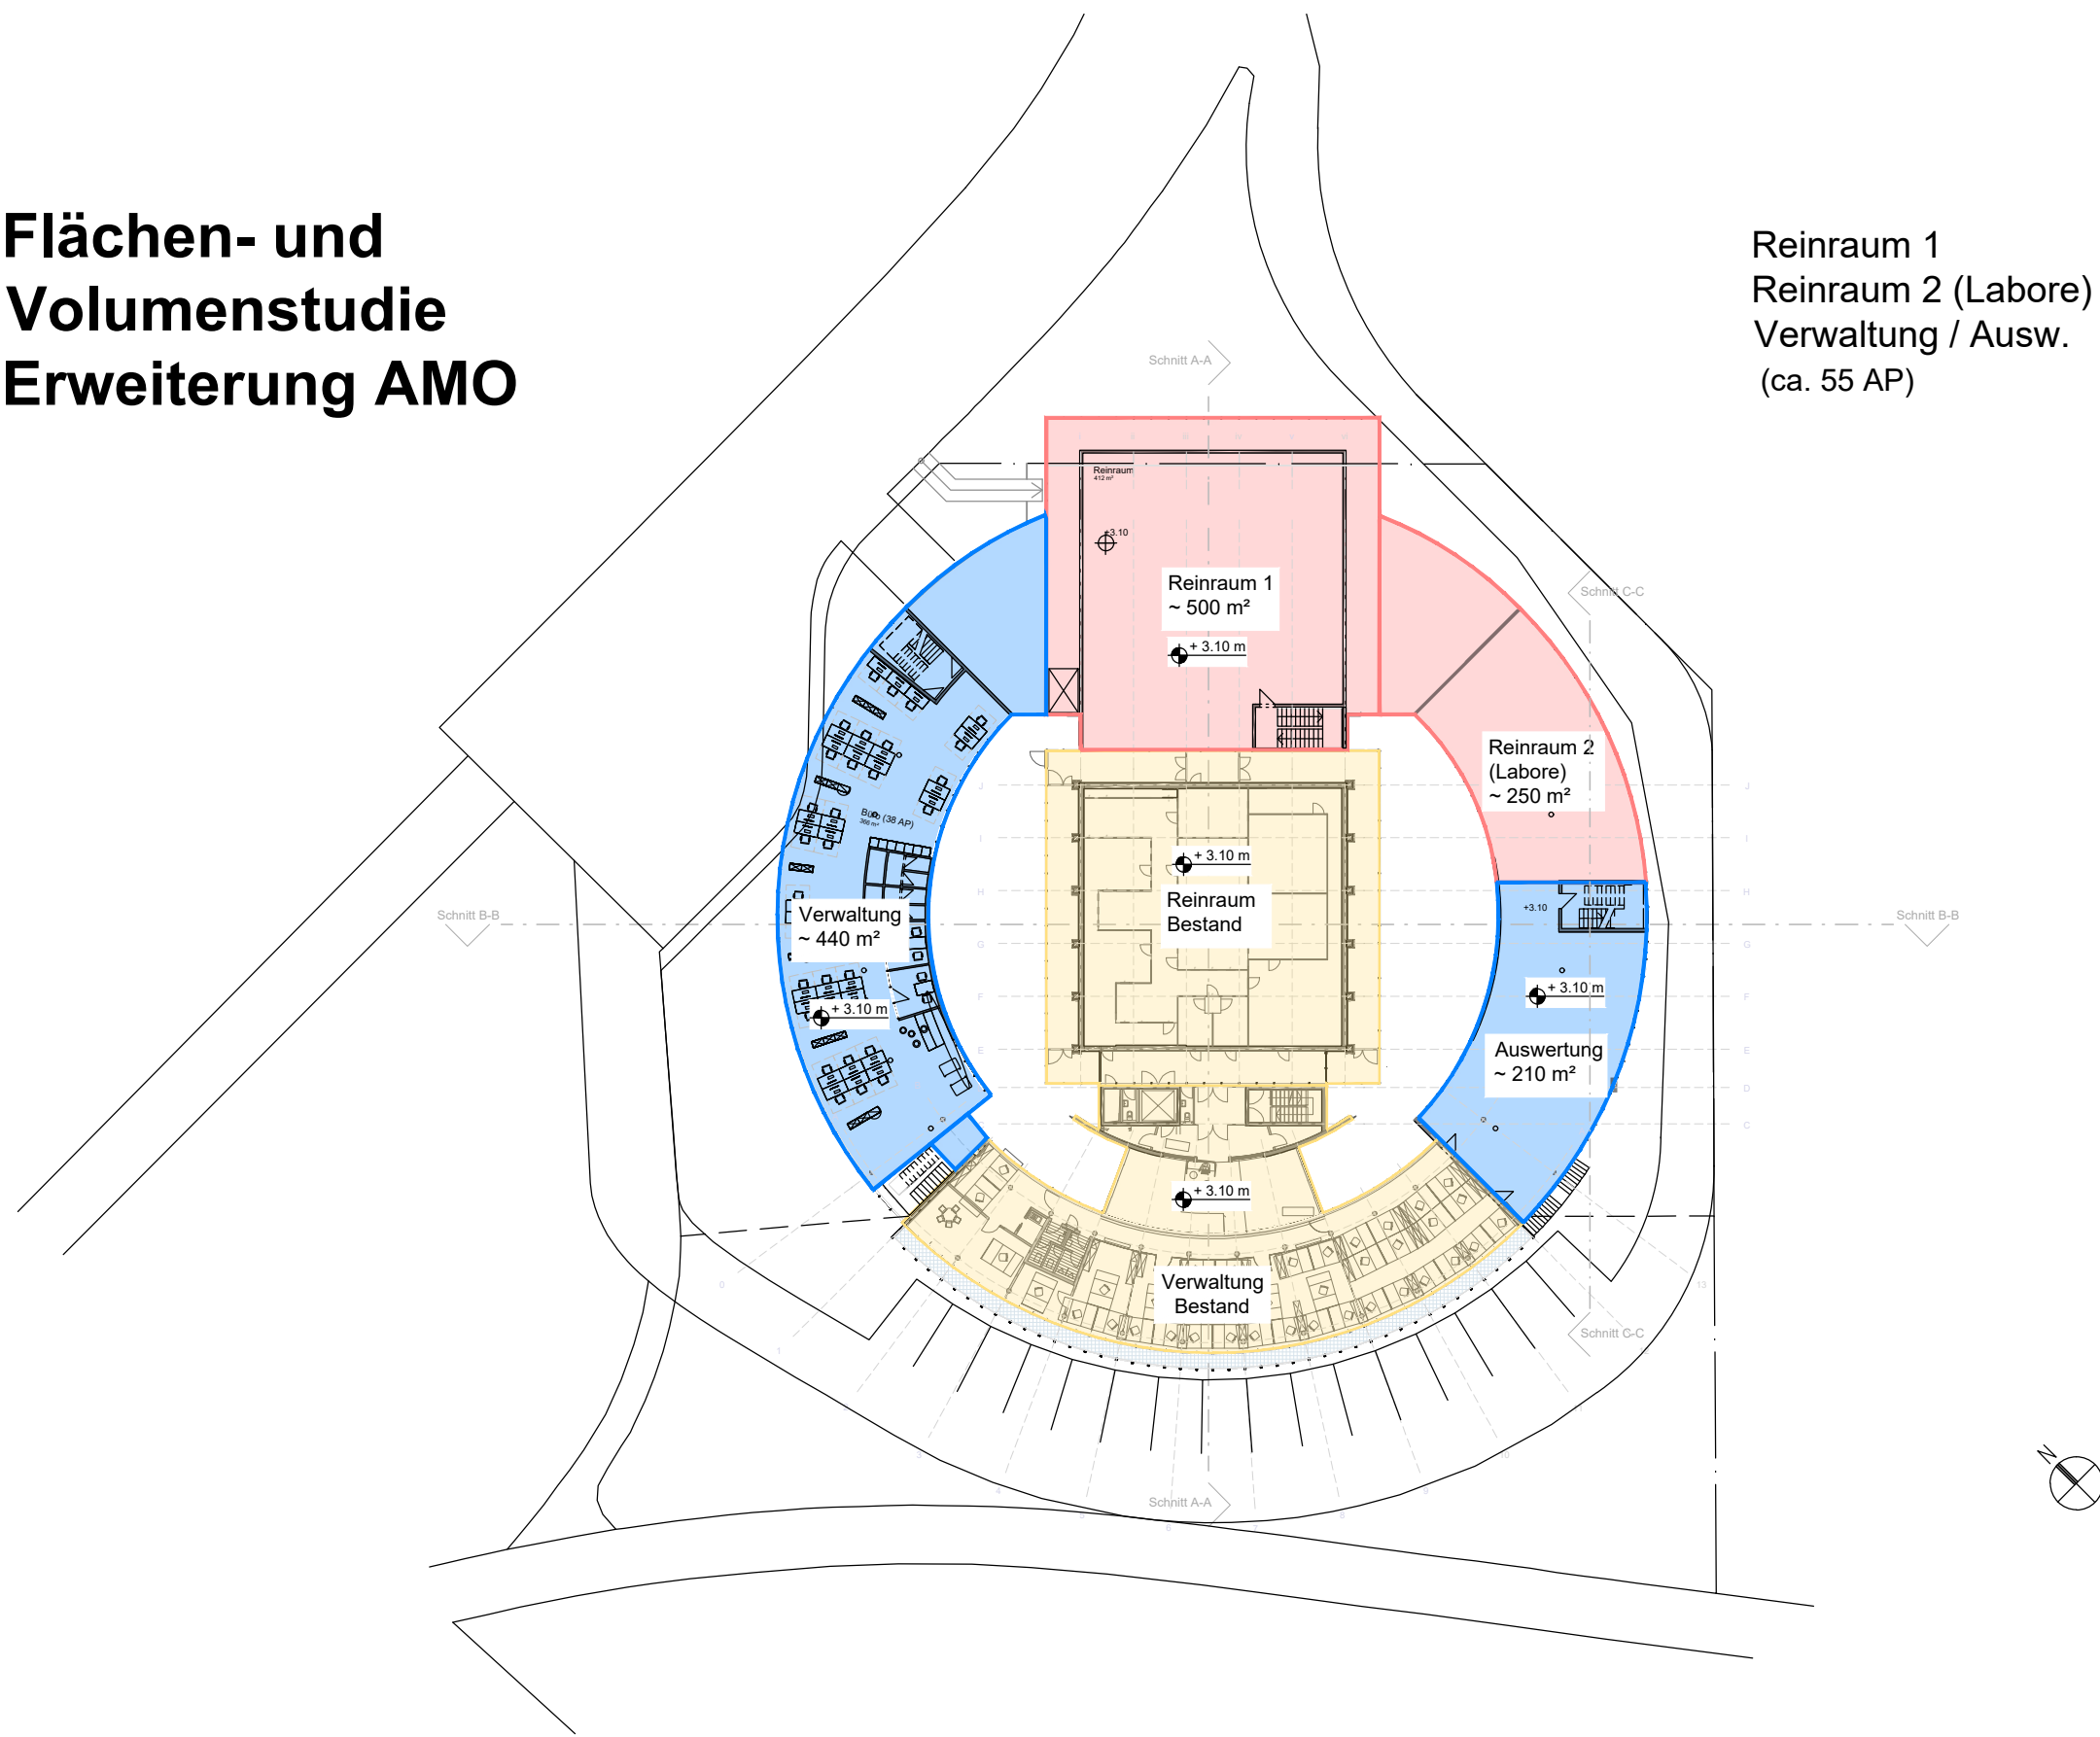

AMO GmbH - DigiHub Neubau und Erweiterung

ARCHITEKTEN | K2 GMBH

Grundriss 1. Obergeschoss


52062 AACHEN THEATERSTR. 98-102  
 TEL. 0241/989 033 0 FAX 0241/989 033 10

M 1:500


STAND: 6.07.2026

# Flächen- und Volumenstudie Erweiterung AMO

Cafét./MF-Raum ~ 280 m<sup>2</sup>  
Dachterrasse ~ 160 m<sup>2</sup>

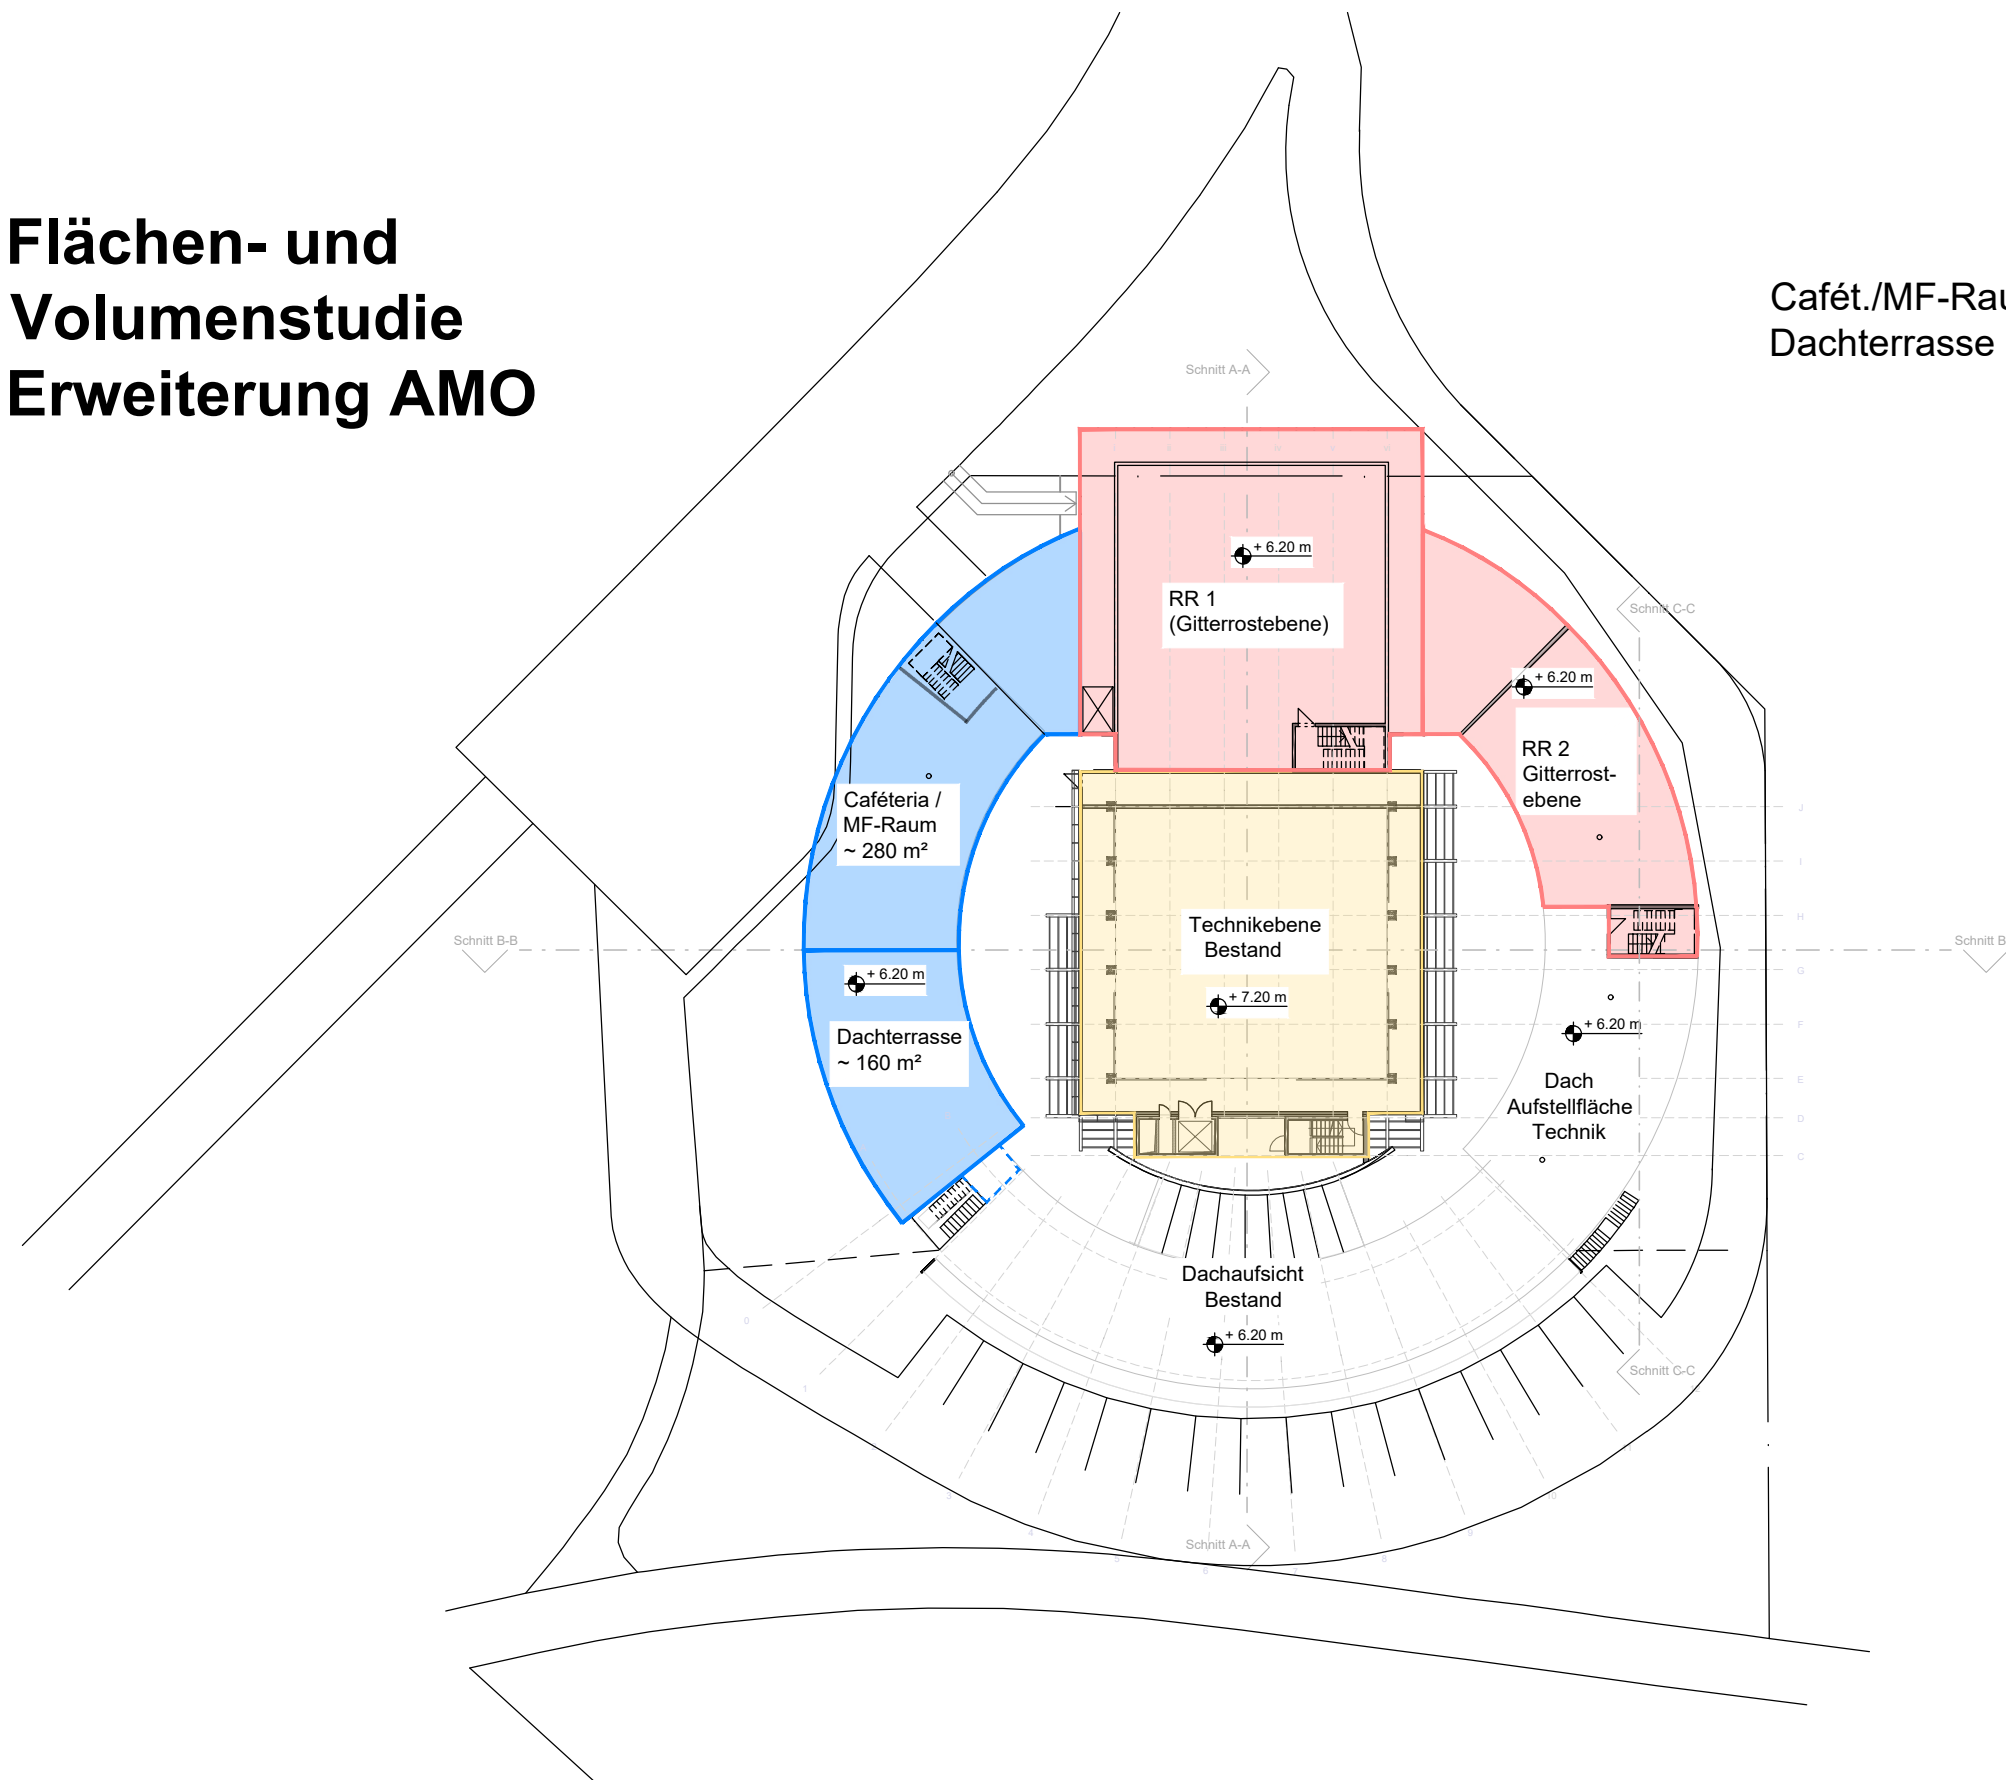

# Flächen- und Volumenstudie Erweiterung AMO

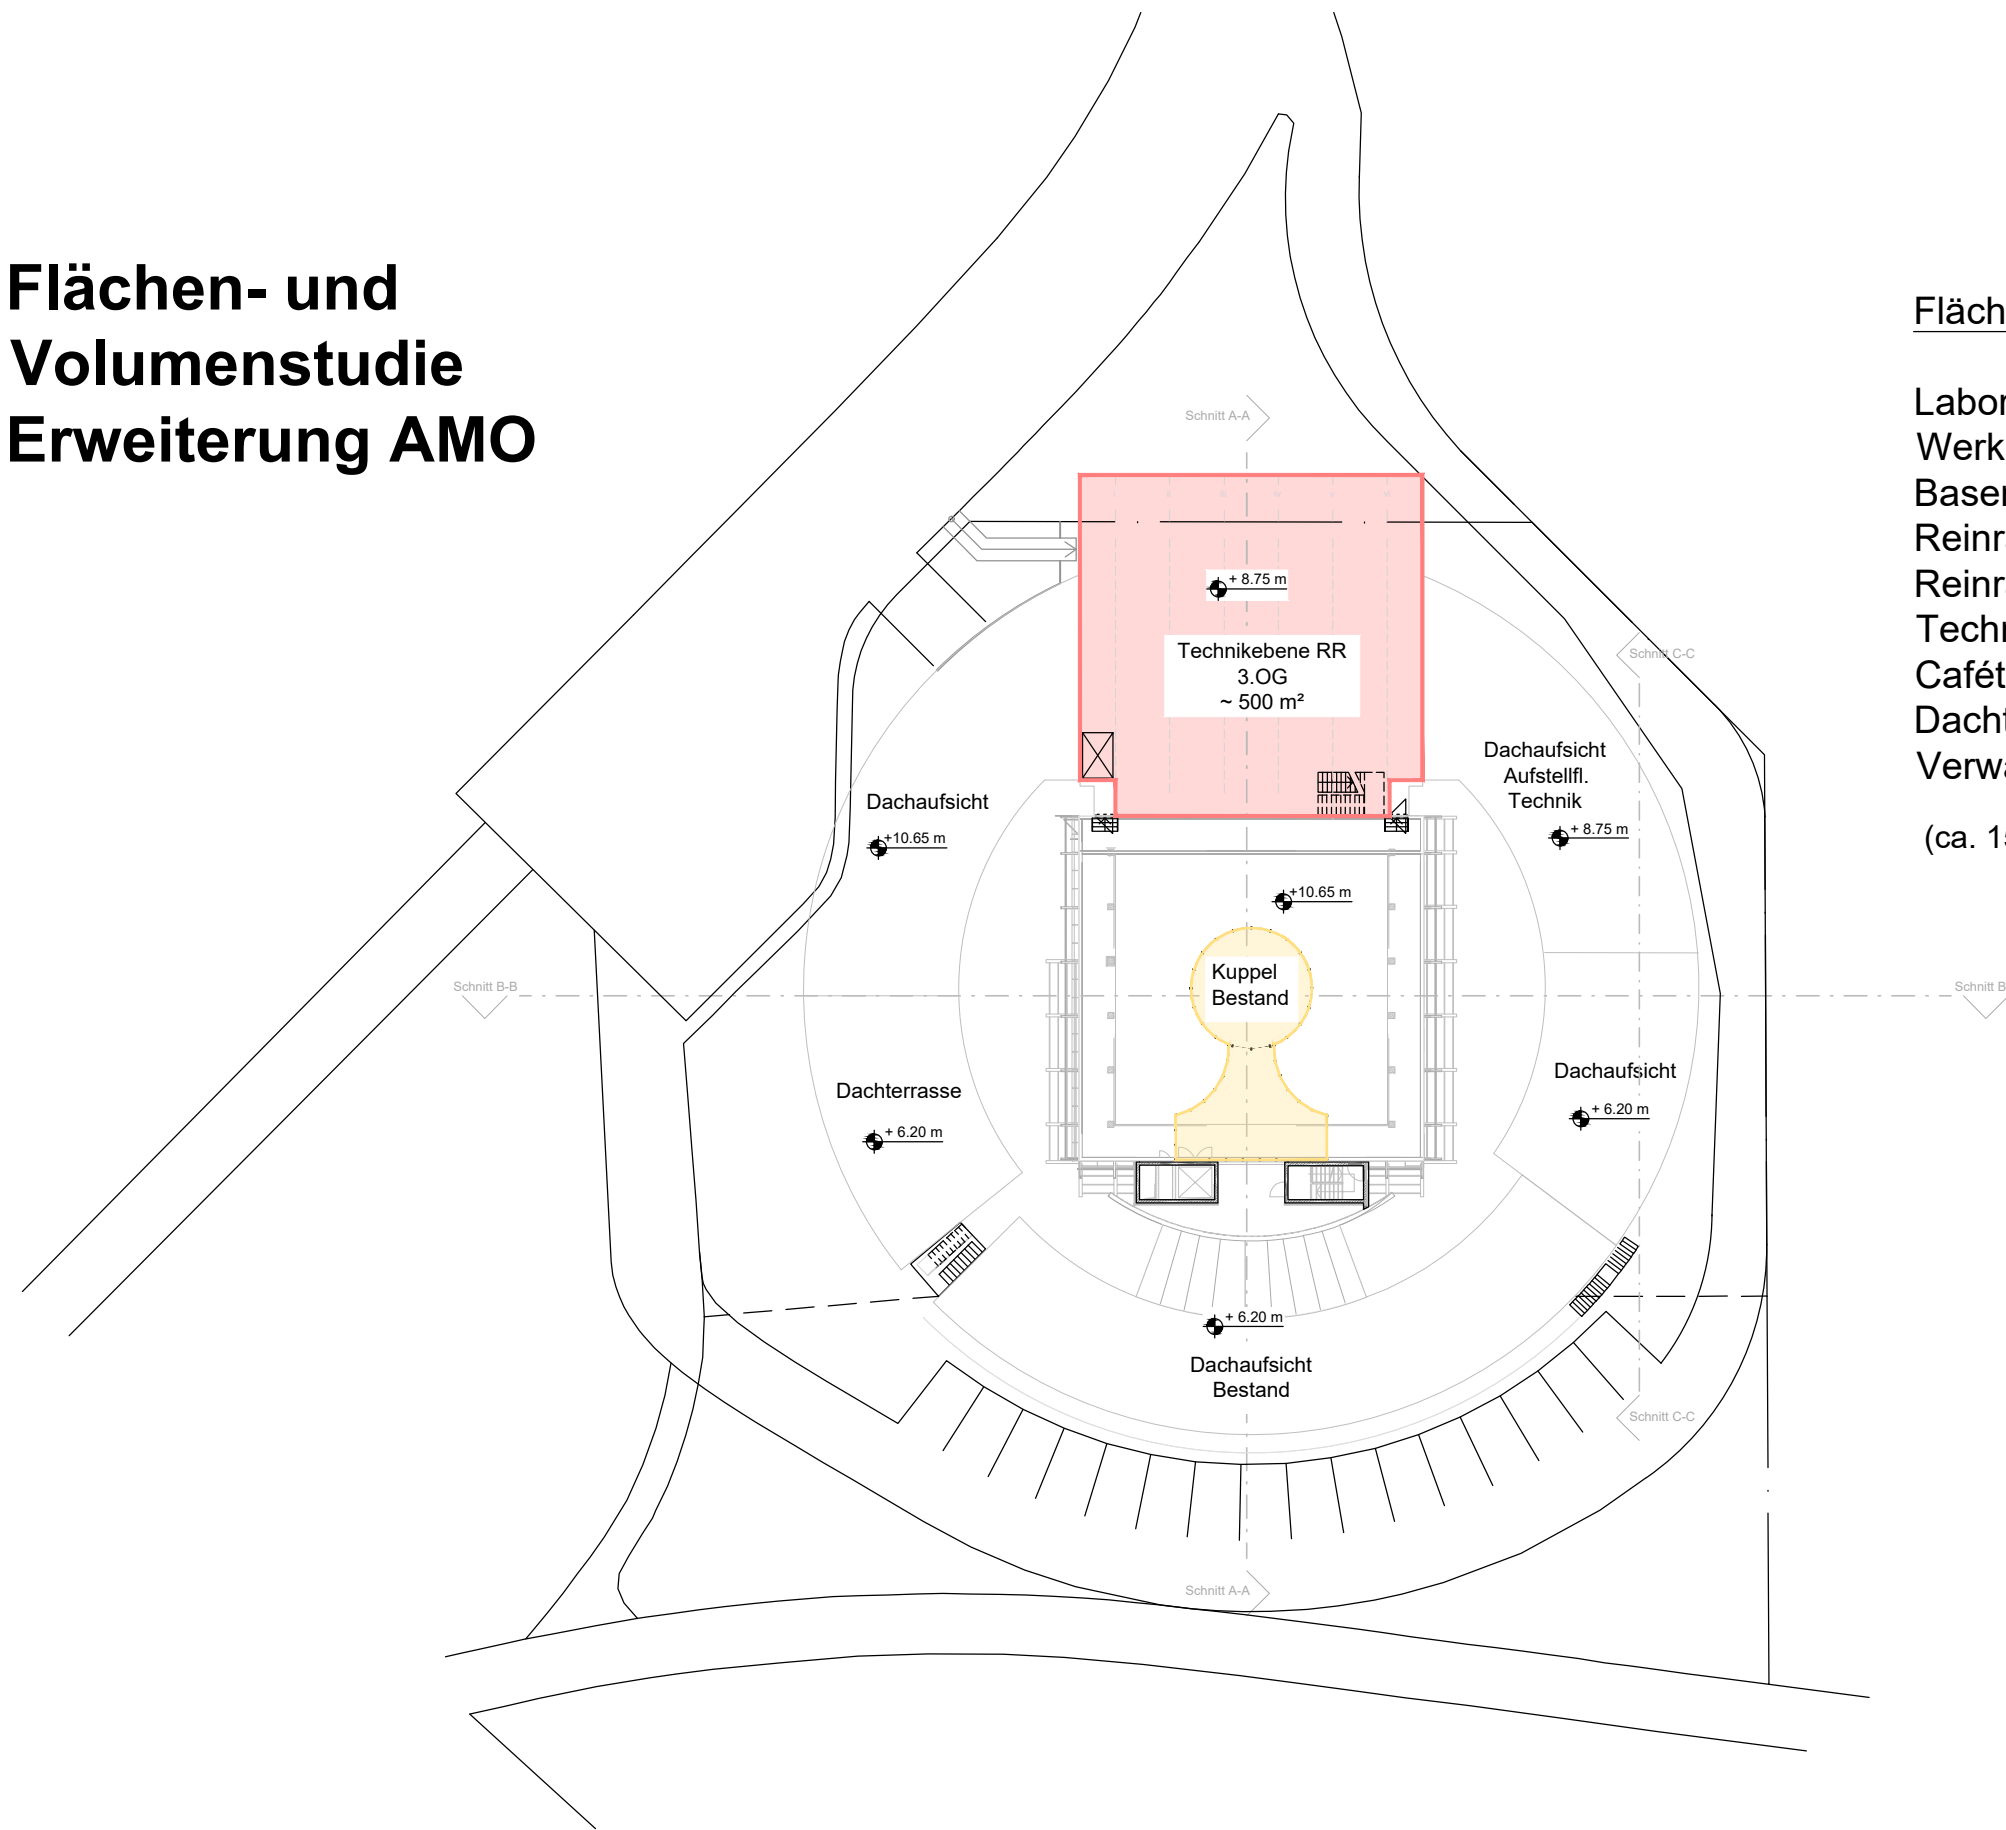

Flächen Gesamt ~ 4.600 m<sup>2</sup>

Labor KG	~ 210 m <sup>2</sup>
Werkstatt	~ 190 m <sup>2</sup>
Basement	~ 730 m <sup>2</sup>
Reinraum 1	~ 500 m <sup>2</sup>
Reinraum 2	~ 250 m <sup>2</sup>
Technik RR	~ 500 m <sup>2</sup>
Cafeteria (MF)	~ 280 m <sup>2</sup>
Dachterrasse	~ 160 m <sup>2</sup>
Verwaltung/Ausw.	~ 1.740 m <sup>2</sup>

(ca. 150 AP)



AMO GmbH - DigiHub Neubau und Erweiterung

ARCHITEKTEN | K2 GMBH


Grundriss 3. Obergeschoss

52062 AACHEN THEATERSTR. 98-102  
TEL. 0241/989 033 0 FAX 0241/989 033 10


M 1:500

STAND: 6.07.2026

# Systemschnitt A-A

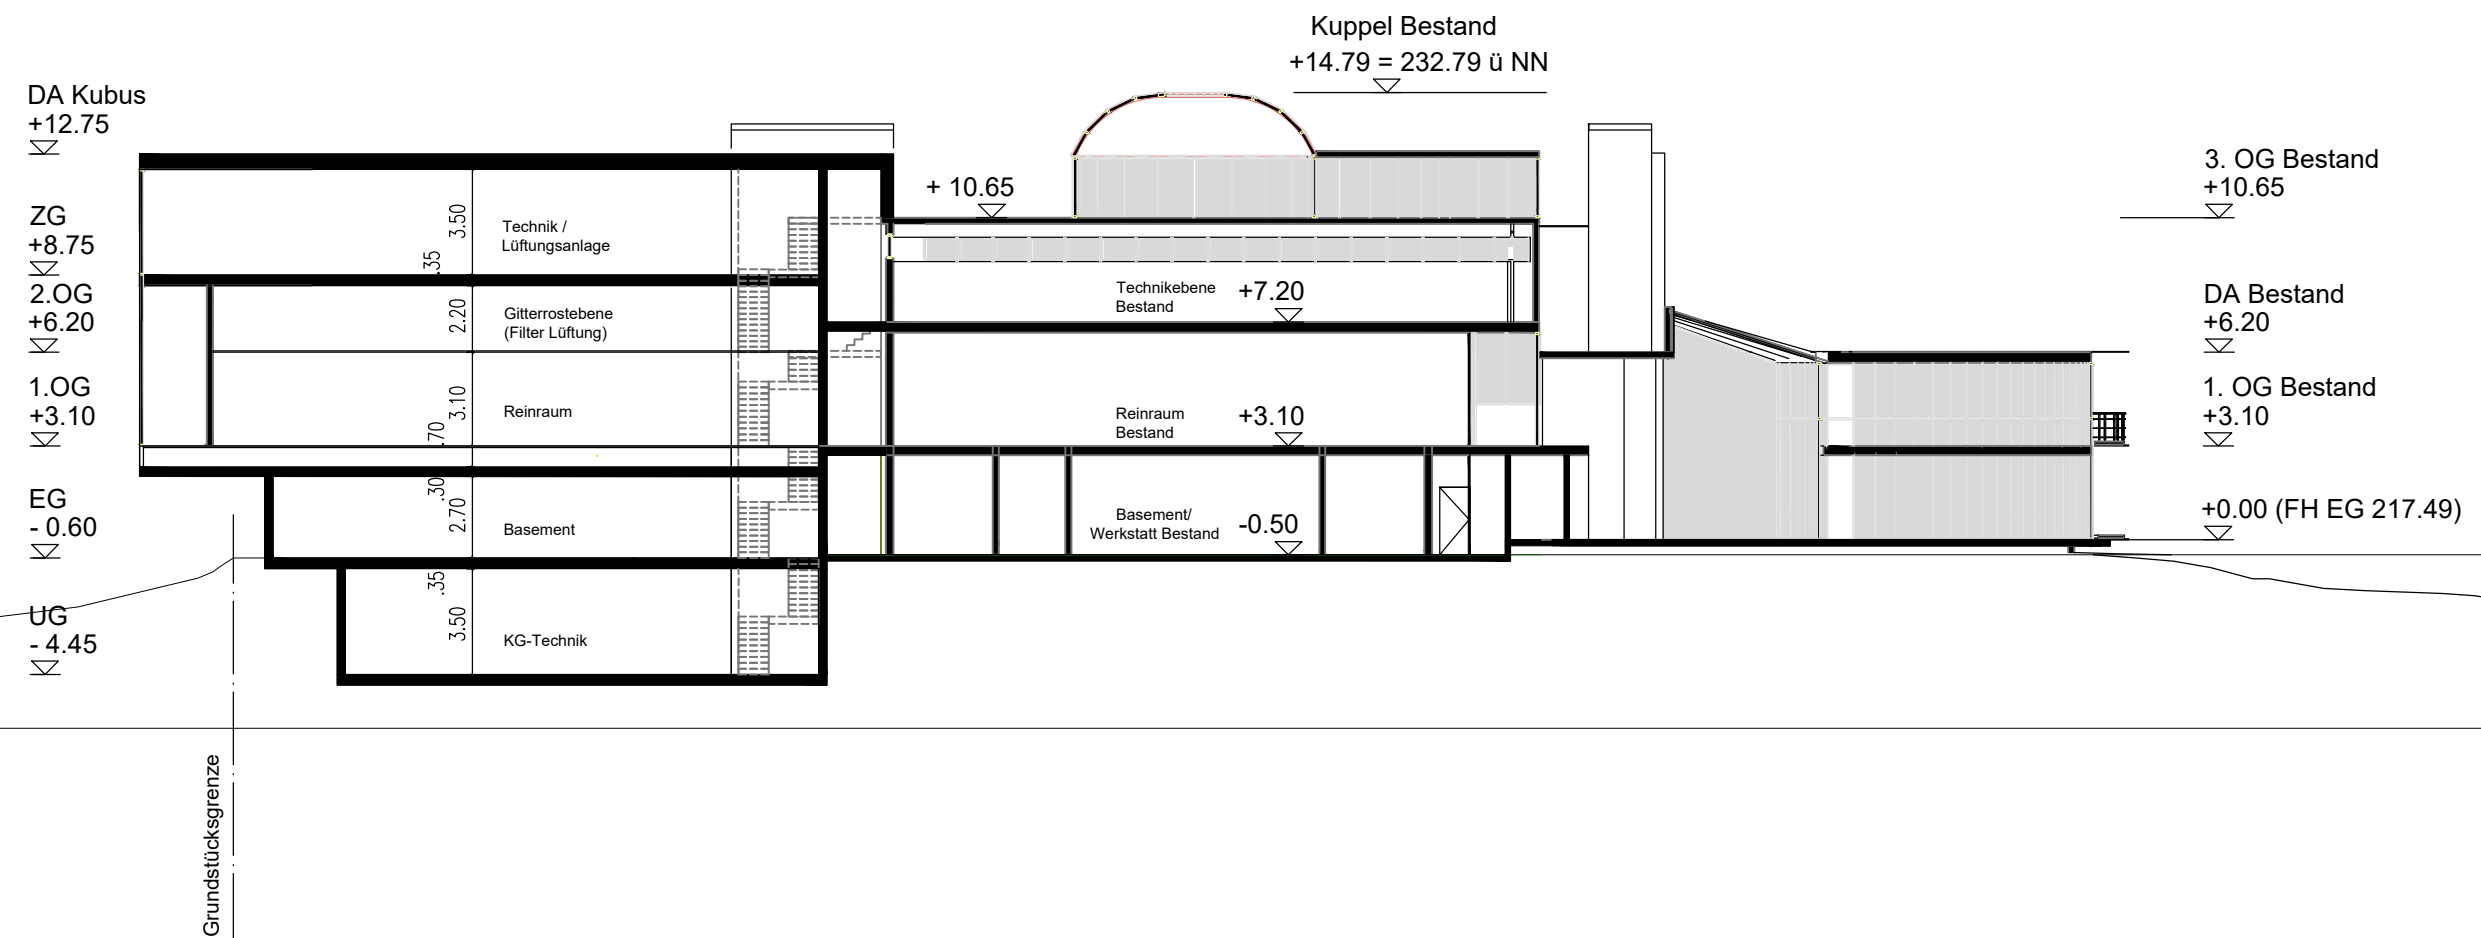

# Systemschnitt B-B

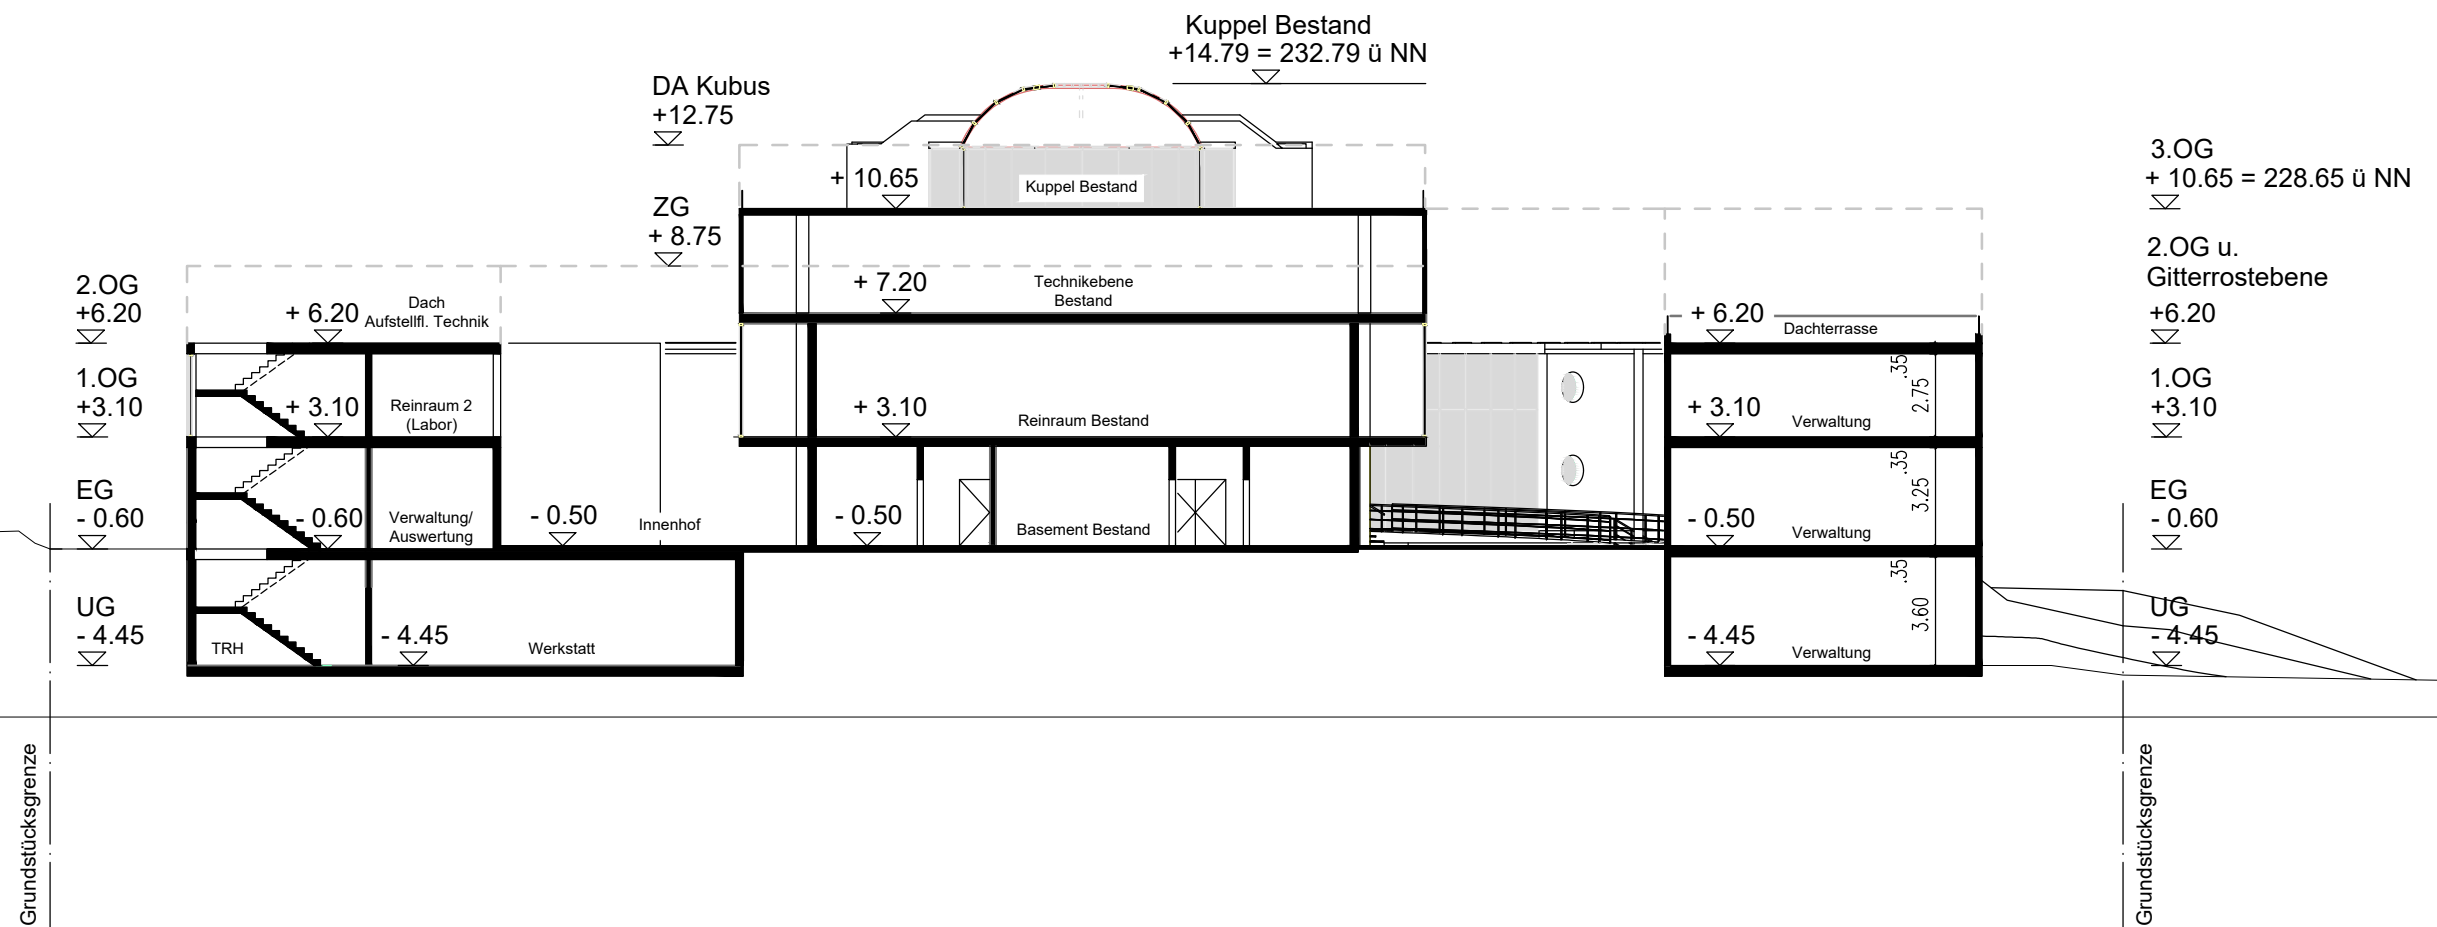

# Systemschnitt C-C

