

LV 1.005

PFOSTEN-RIEGEL-FASSADE ACHSE 1-16 1.-2.OG

Pfosten u. Riegel ca. 60/150mm
RAL 7039 Quarzgrau
Wärmeschutz: $U_w \leq 1,0$ (m²K)
Sonnenschutz: $g \leq 0,40$
Schallschutz: $R_w \geq 42$ dB





Außenliegender Sonnenschutz
Raffstoreanlagen mit Führungsschienen
Raffstorekasten und Lamellen RAL 9006 Weißaluminium
Führungsschienen 7039 Quarzgrau

LV 5 ff

LV 1.016



Ansichten von außen

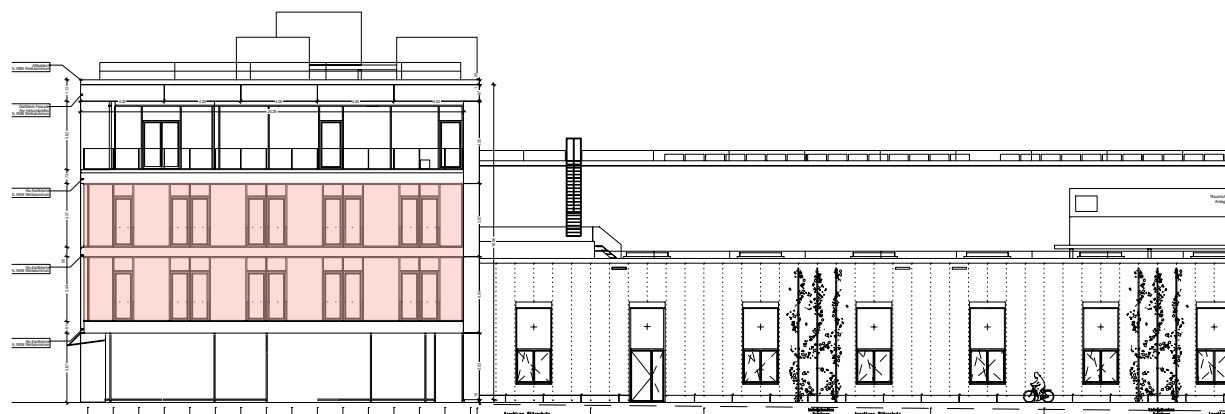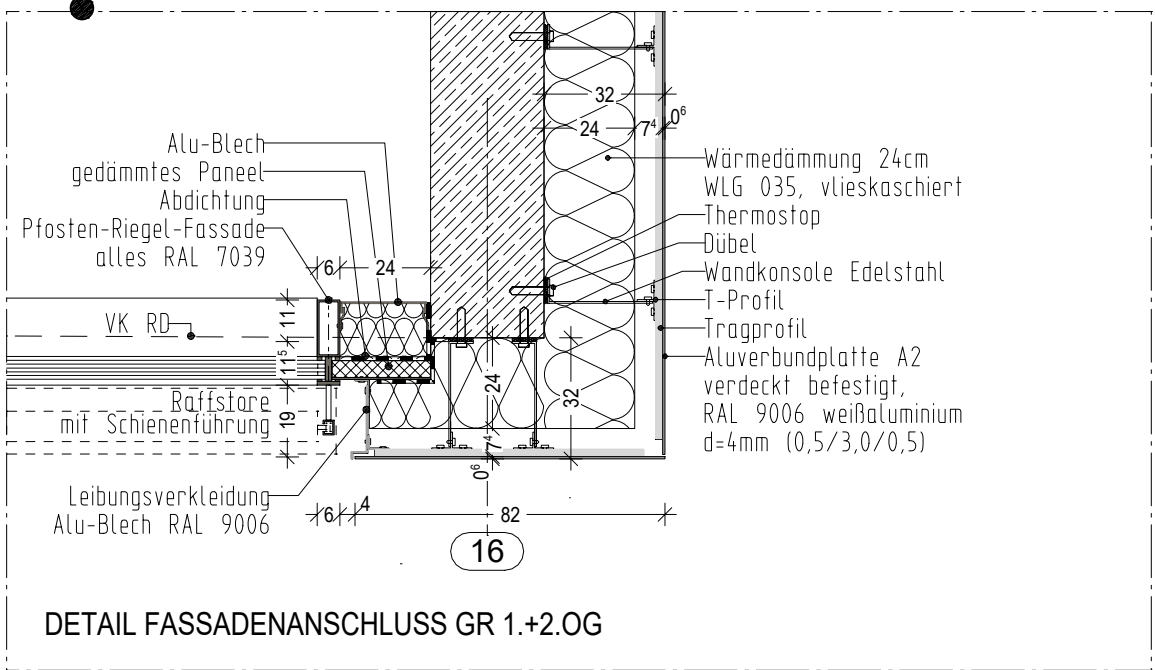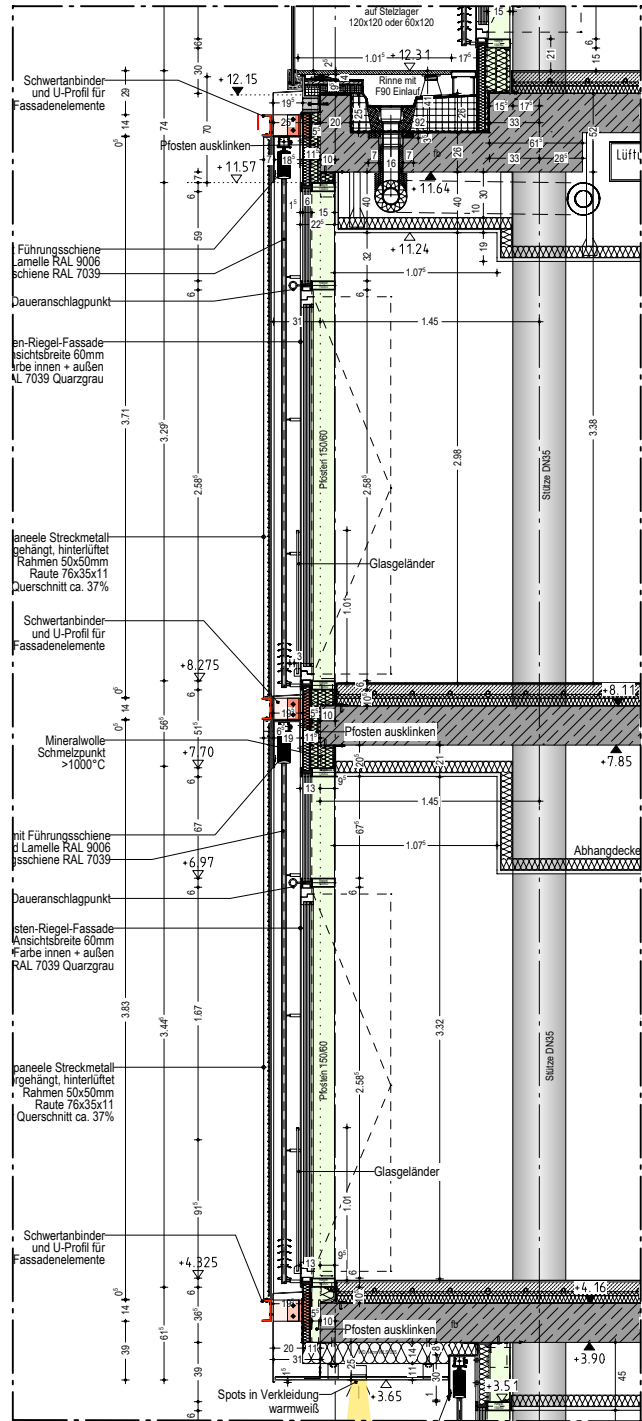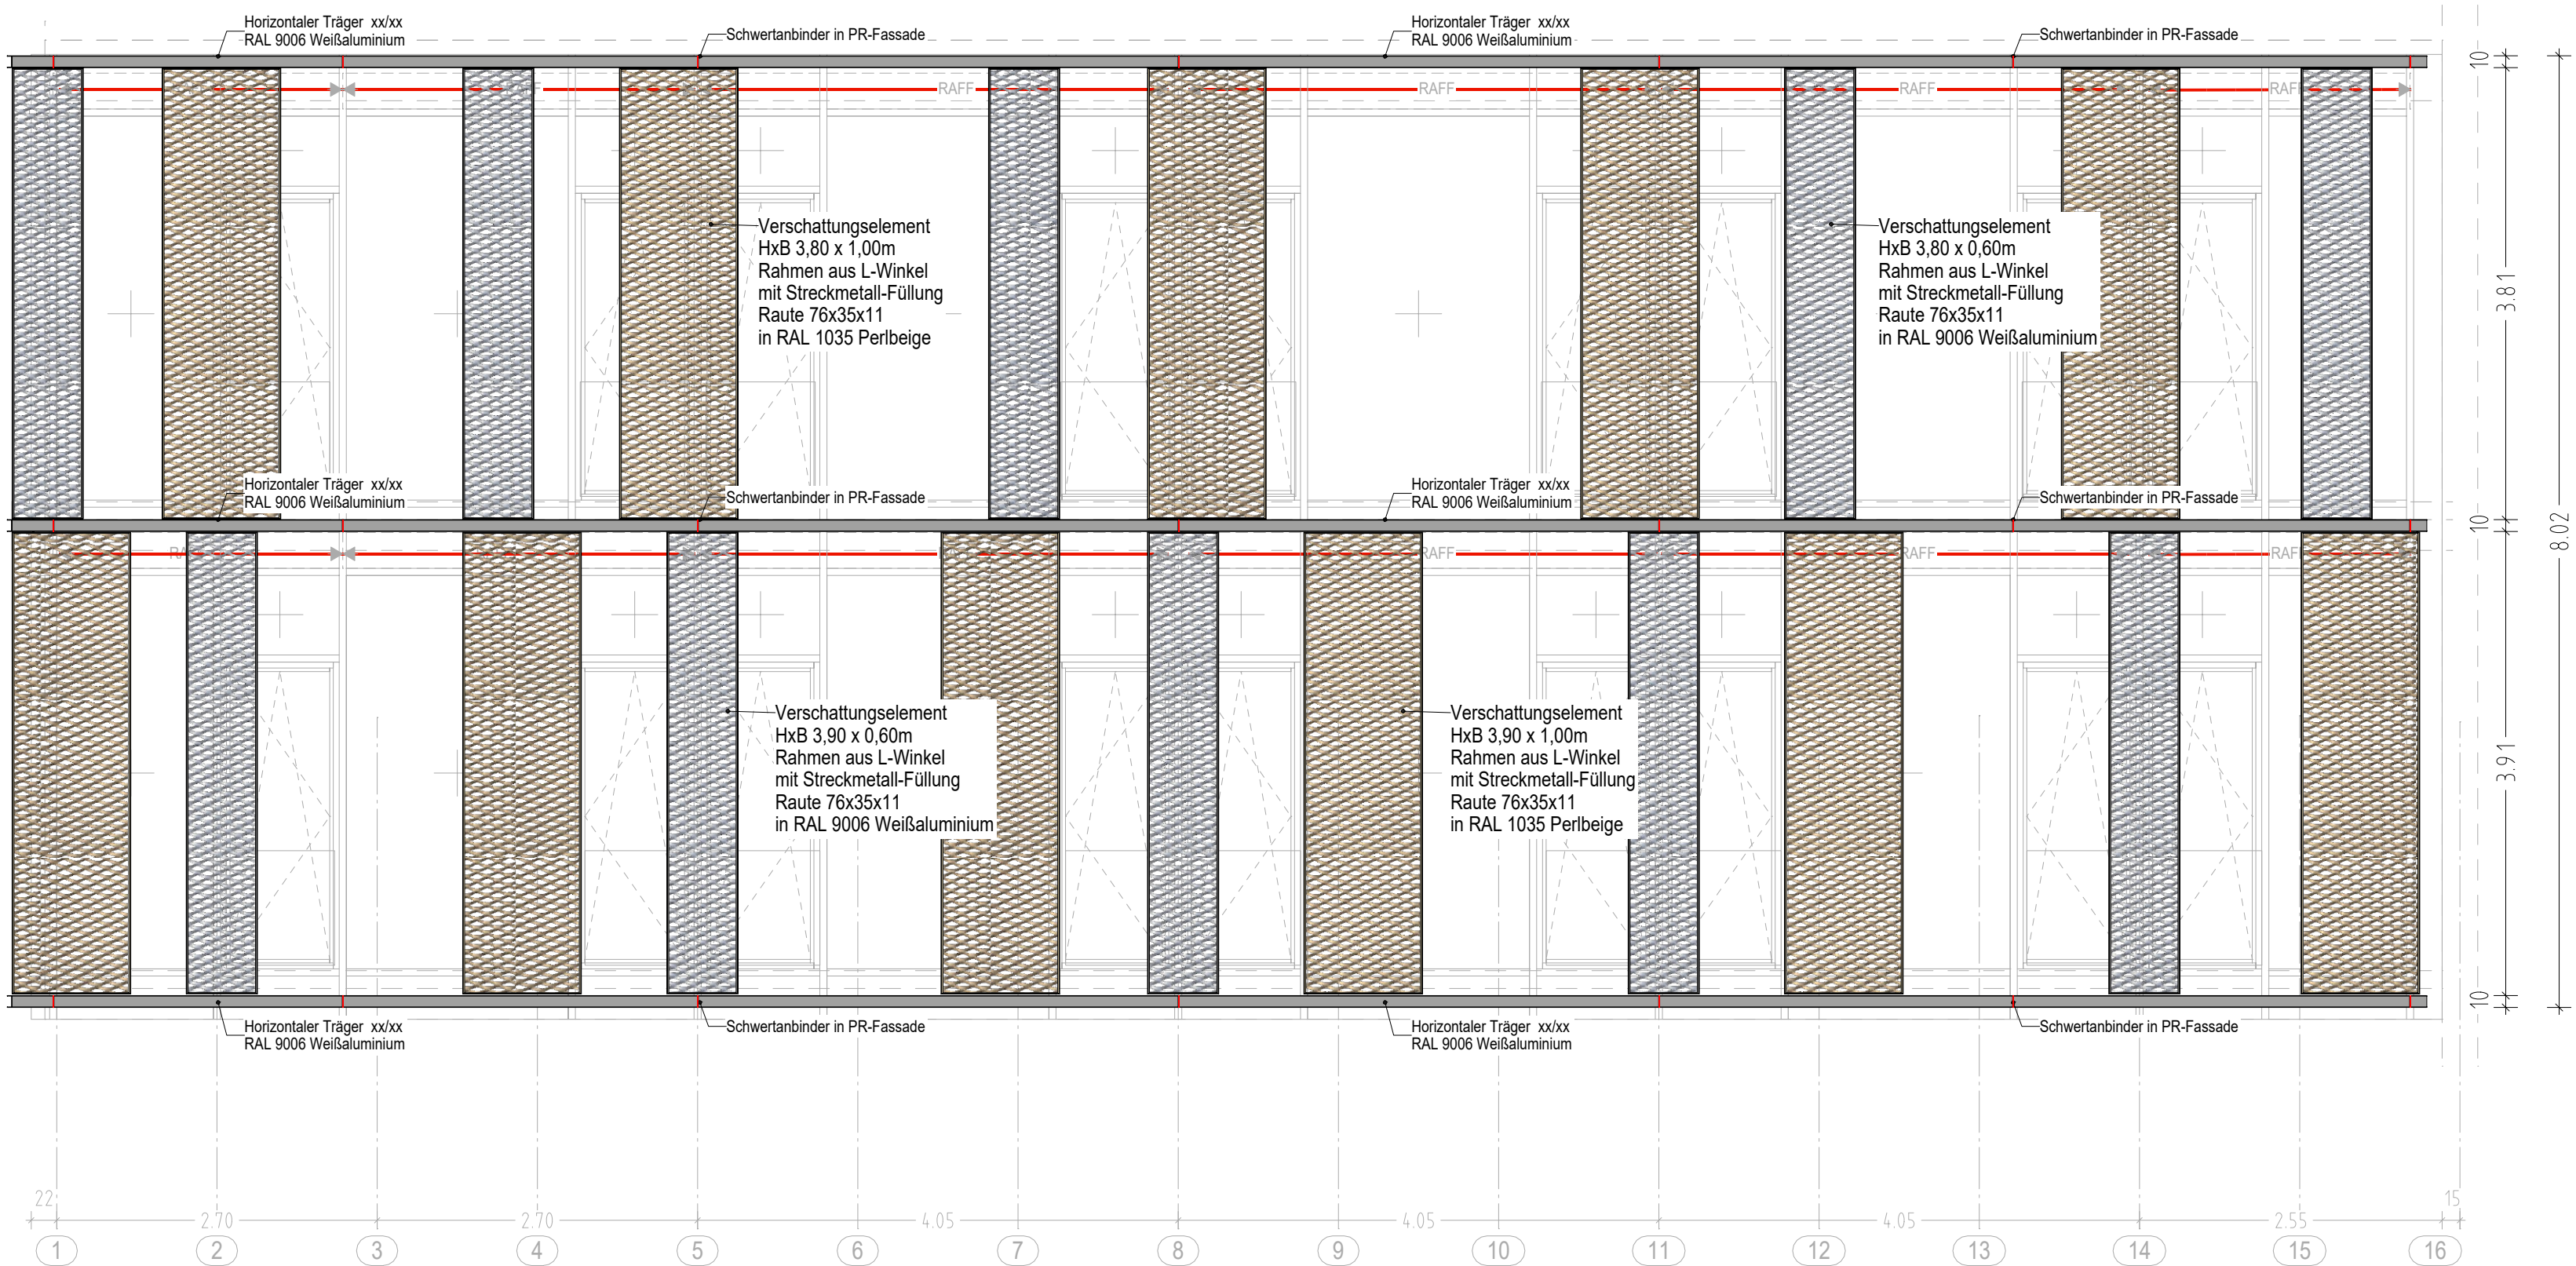

WERKPLANUNG

PROJEKT:
Neubau PLCA
Production Launch Center Aviation
Adolf-Lengersdorf-Straße
52146 Würselen

PLANINHALT:
Positionsplan PR-Fassaden Kopfbau
hier: Achse 1-16 1. + 2.OG

DATUM:
28.05.2026

INDEX:
a

GEZEICHNET:
LI

GEPRÜFT:
WE

PLANNUMMER:
LP5 Pos. PR-Fa Kopfbau

H/B = 594 / 700 (0.42m²)

Allplan 2024