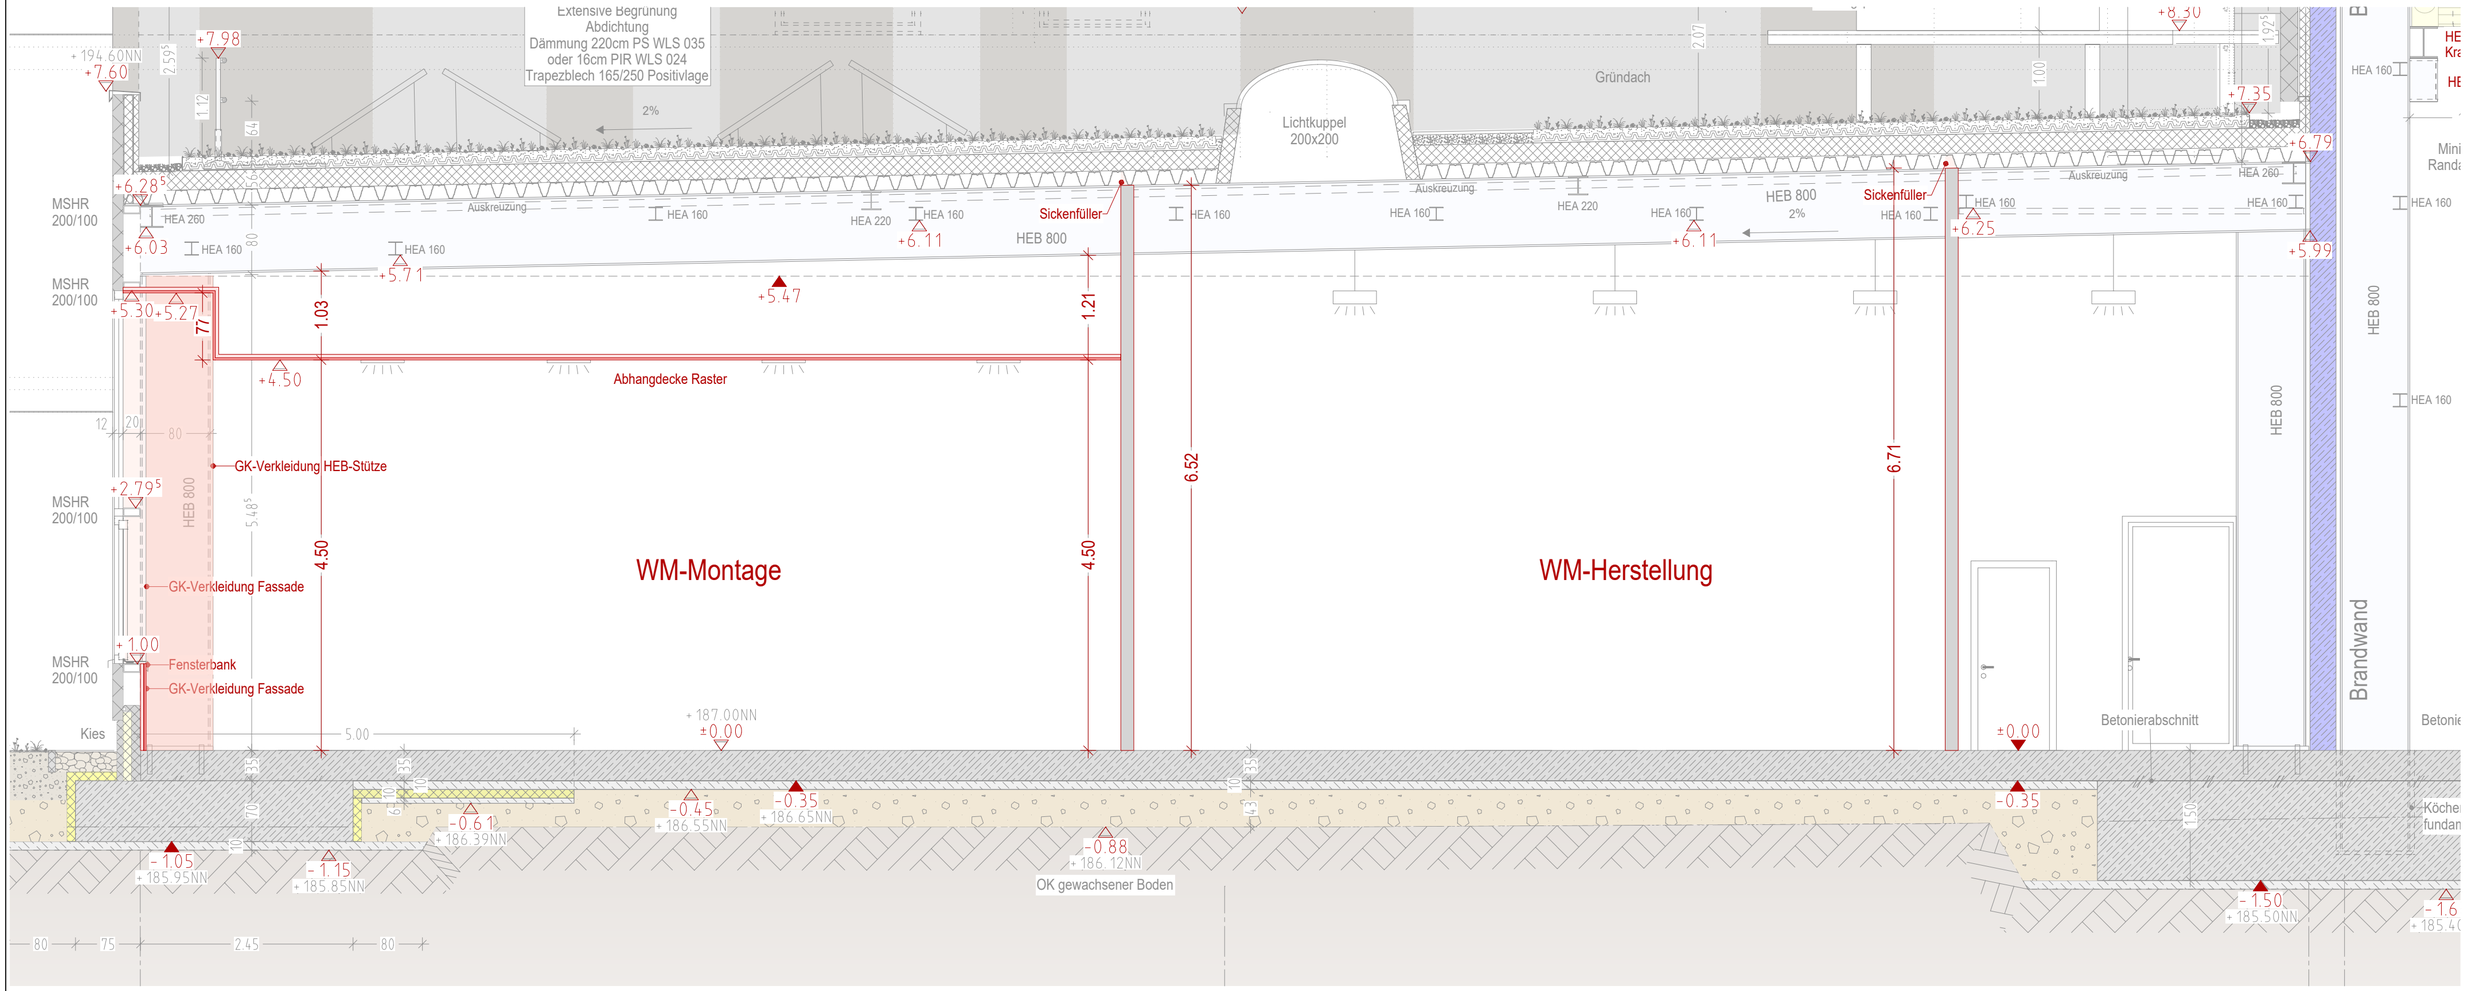

DWS ARCHITEKTEN
SCHNITT HALLE D ZWISCHEN ACHSE 2'/3'
TROCKENABAU M 1:50 31.07.2026

H/B = 297 / 594 (0.18m²)

Allplan 2026