






5b Untersicht Dachüberstand

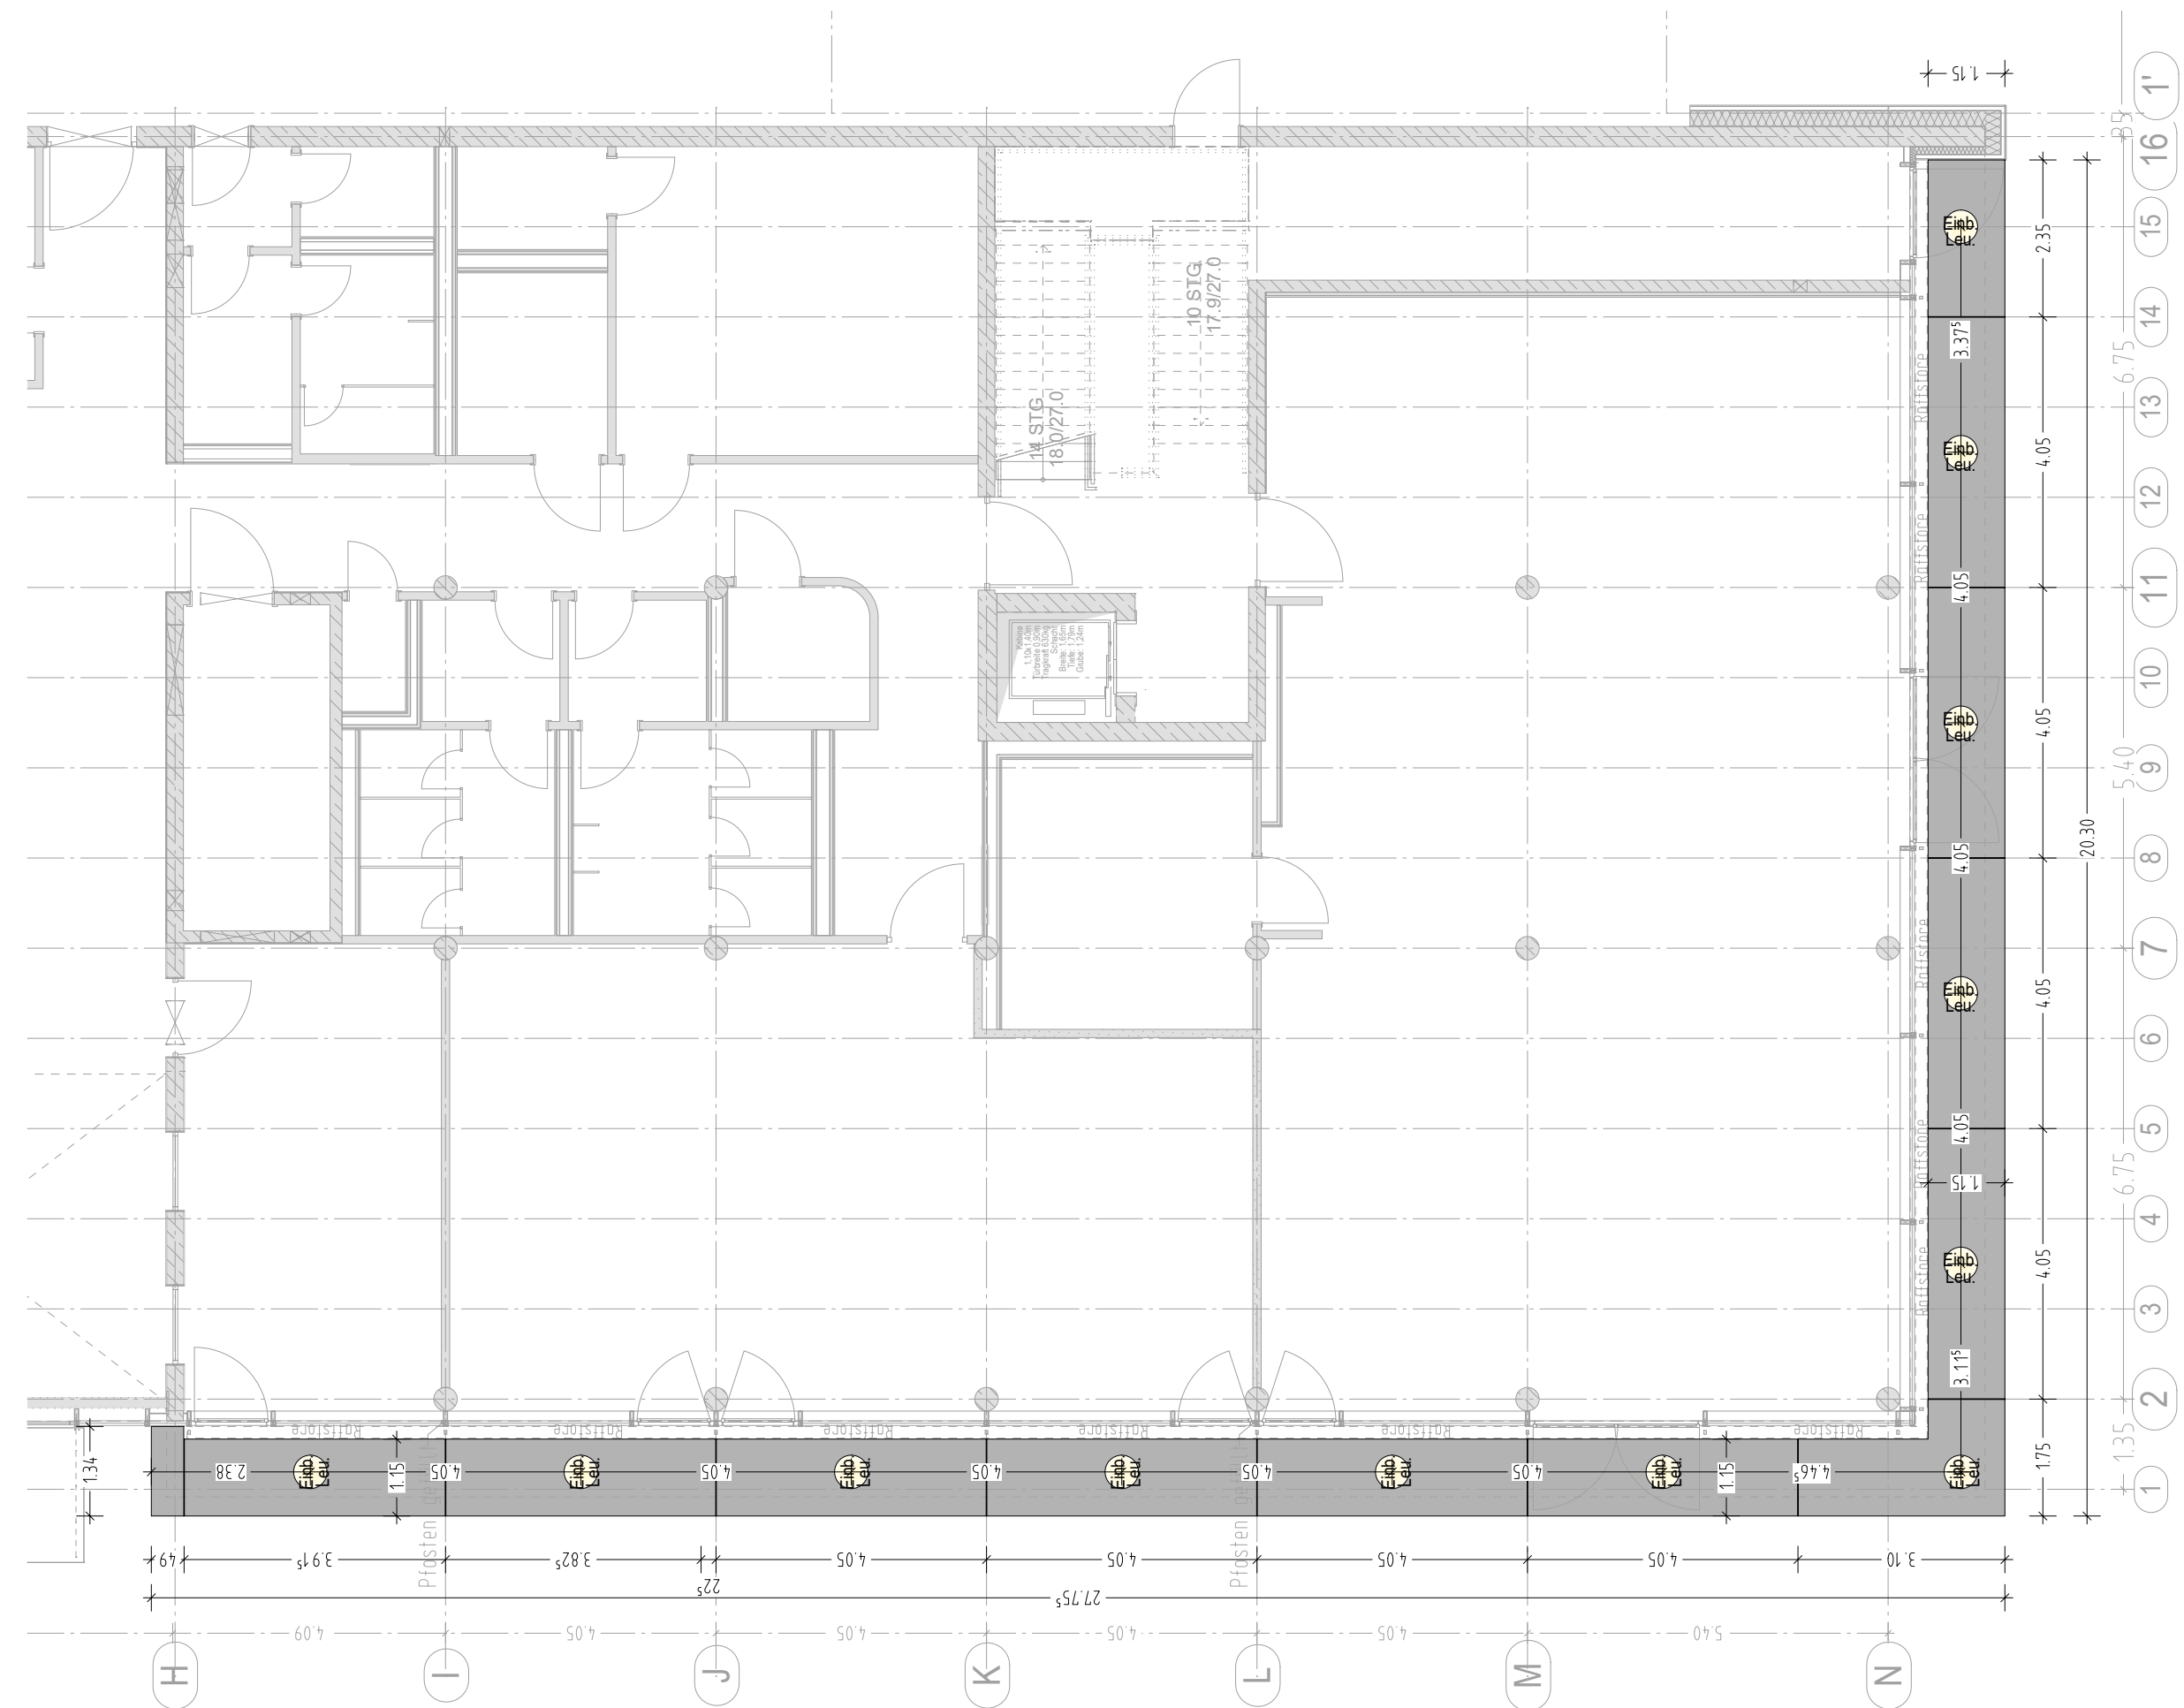


6 Untersicht Erker

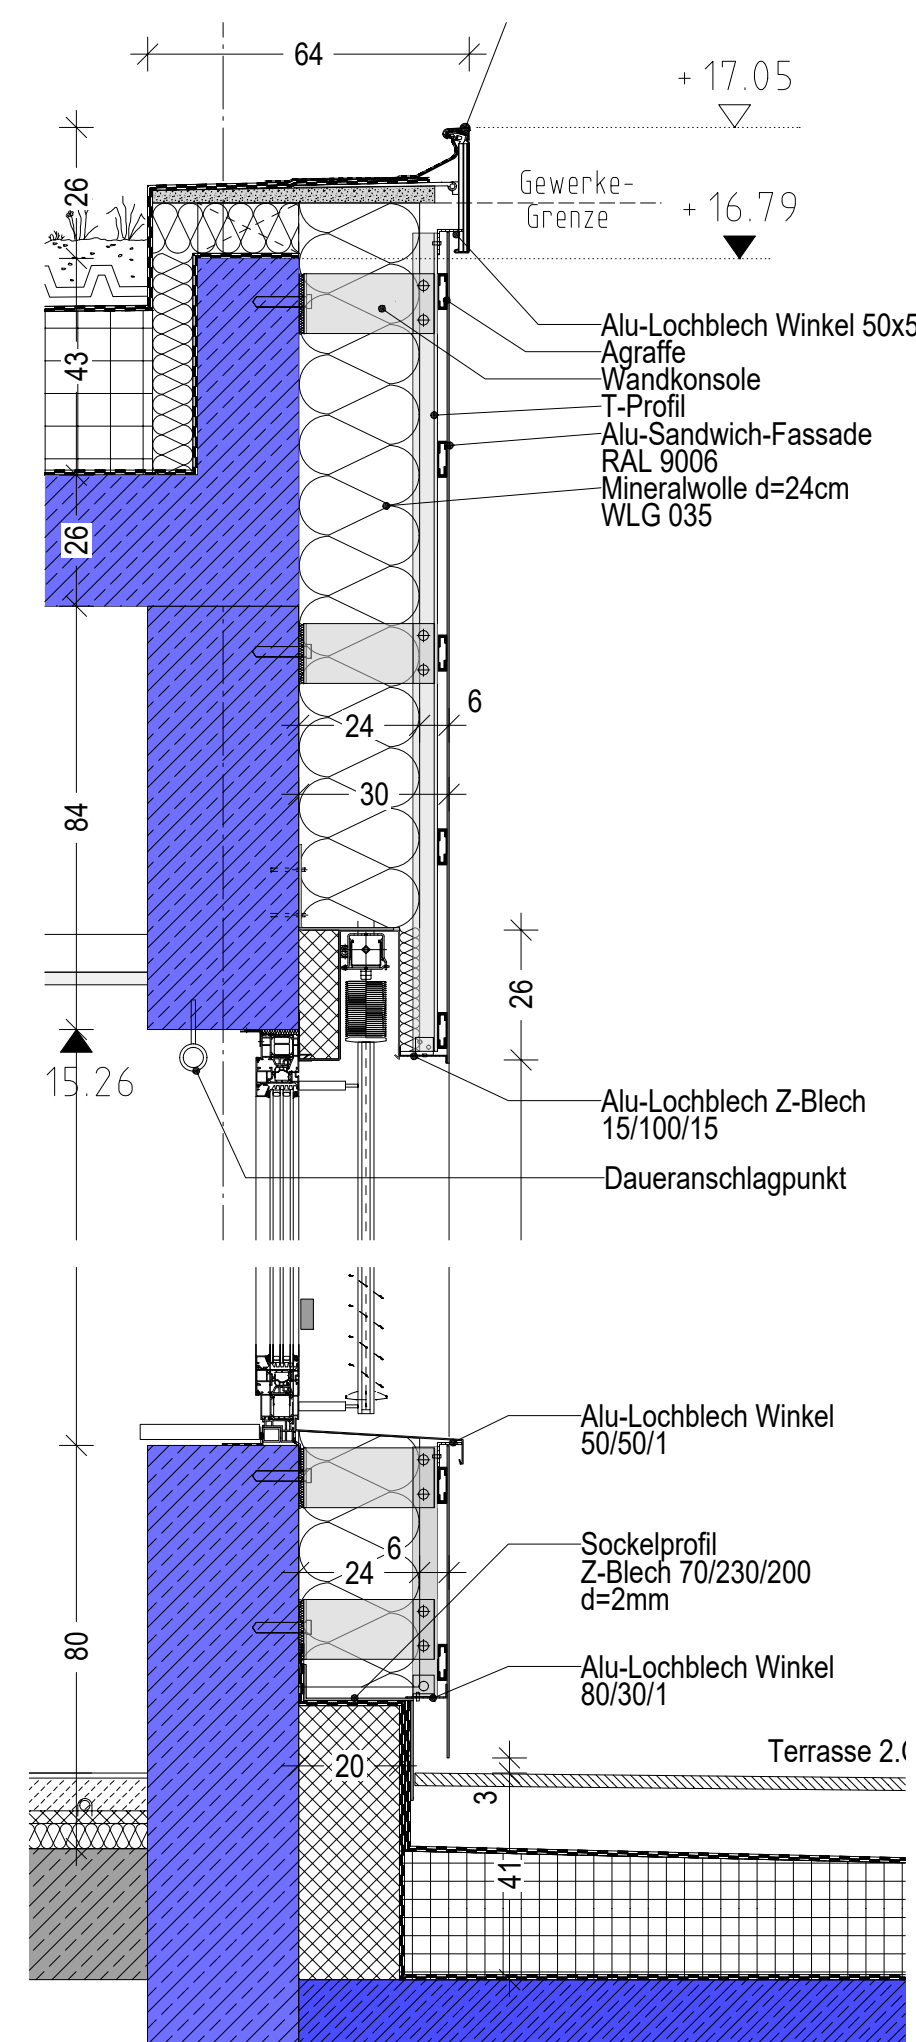


7 Verkleidung Terrassenbrüstung

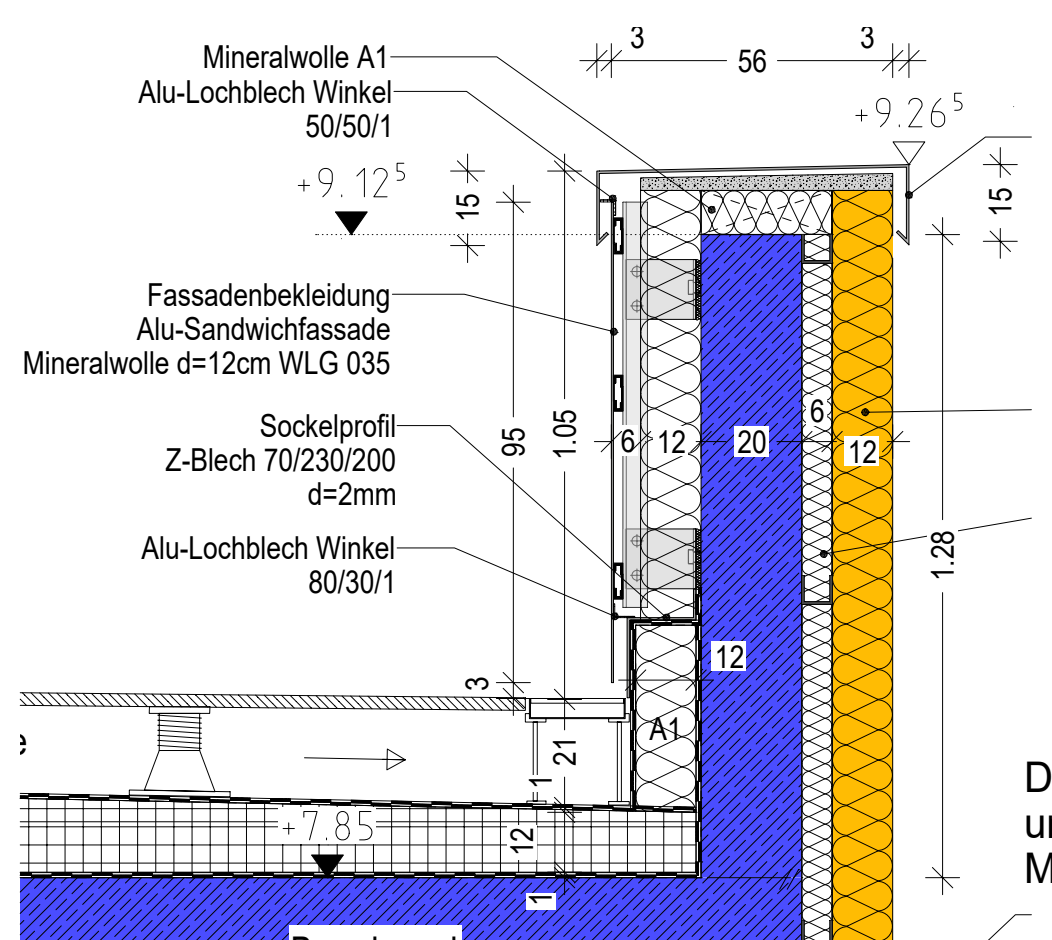



Detailschnitt Brandwand und Terrasse 2.OG
M 1:15

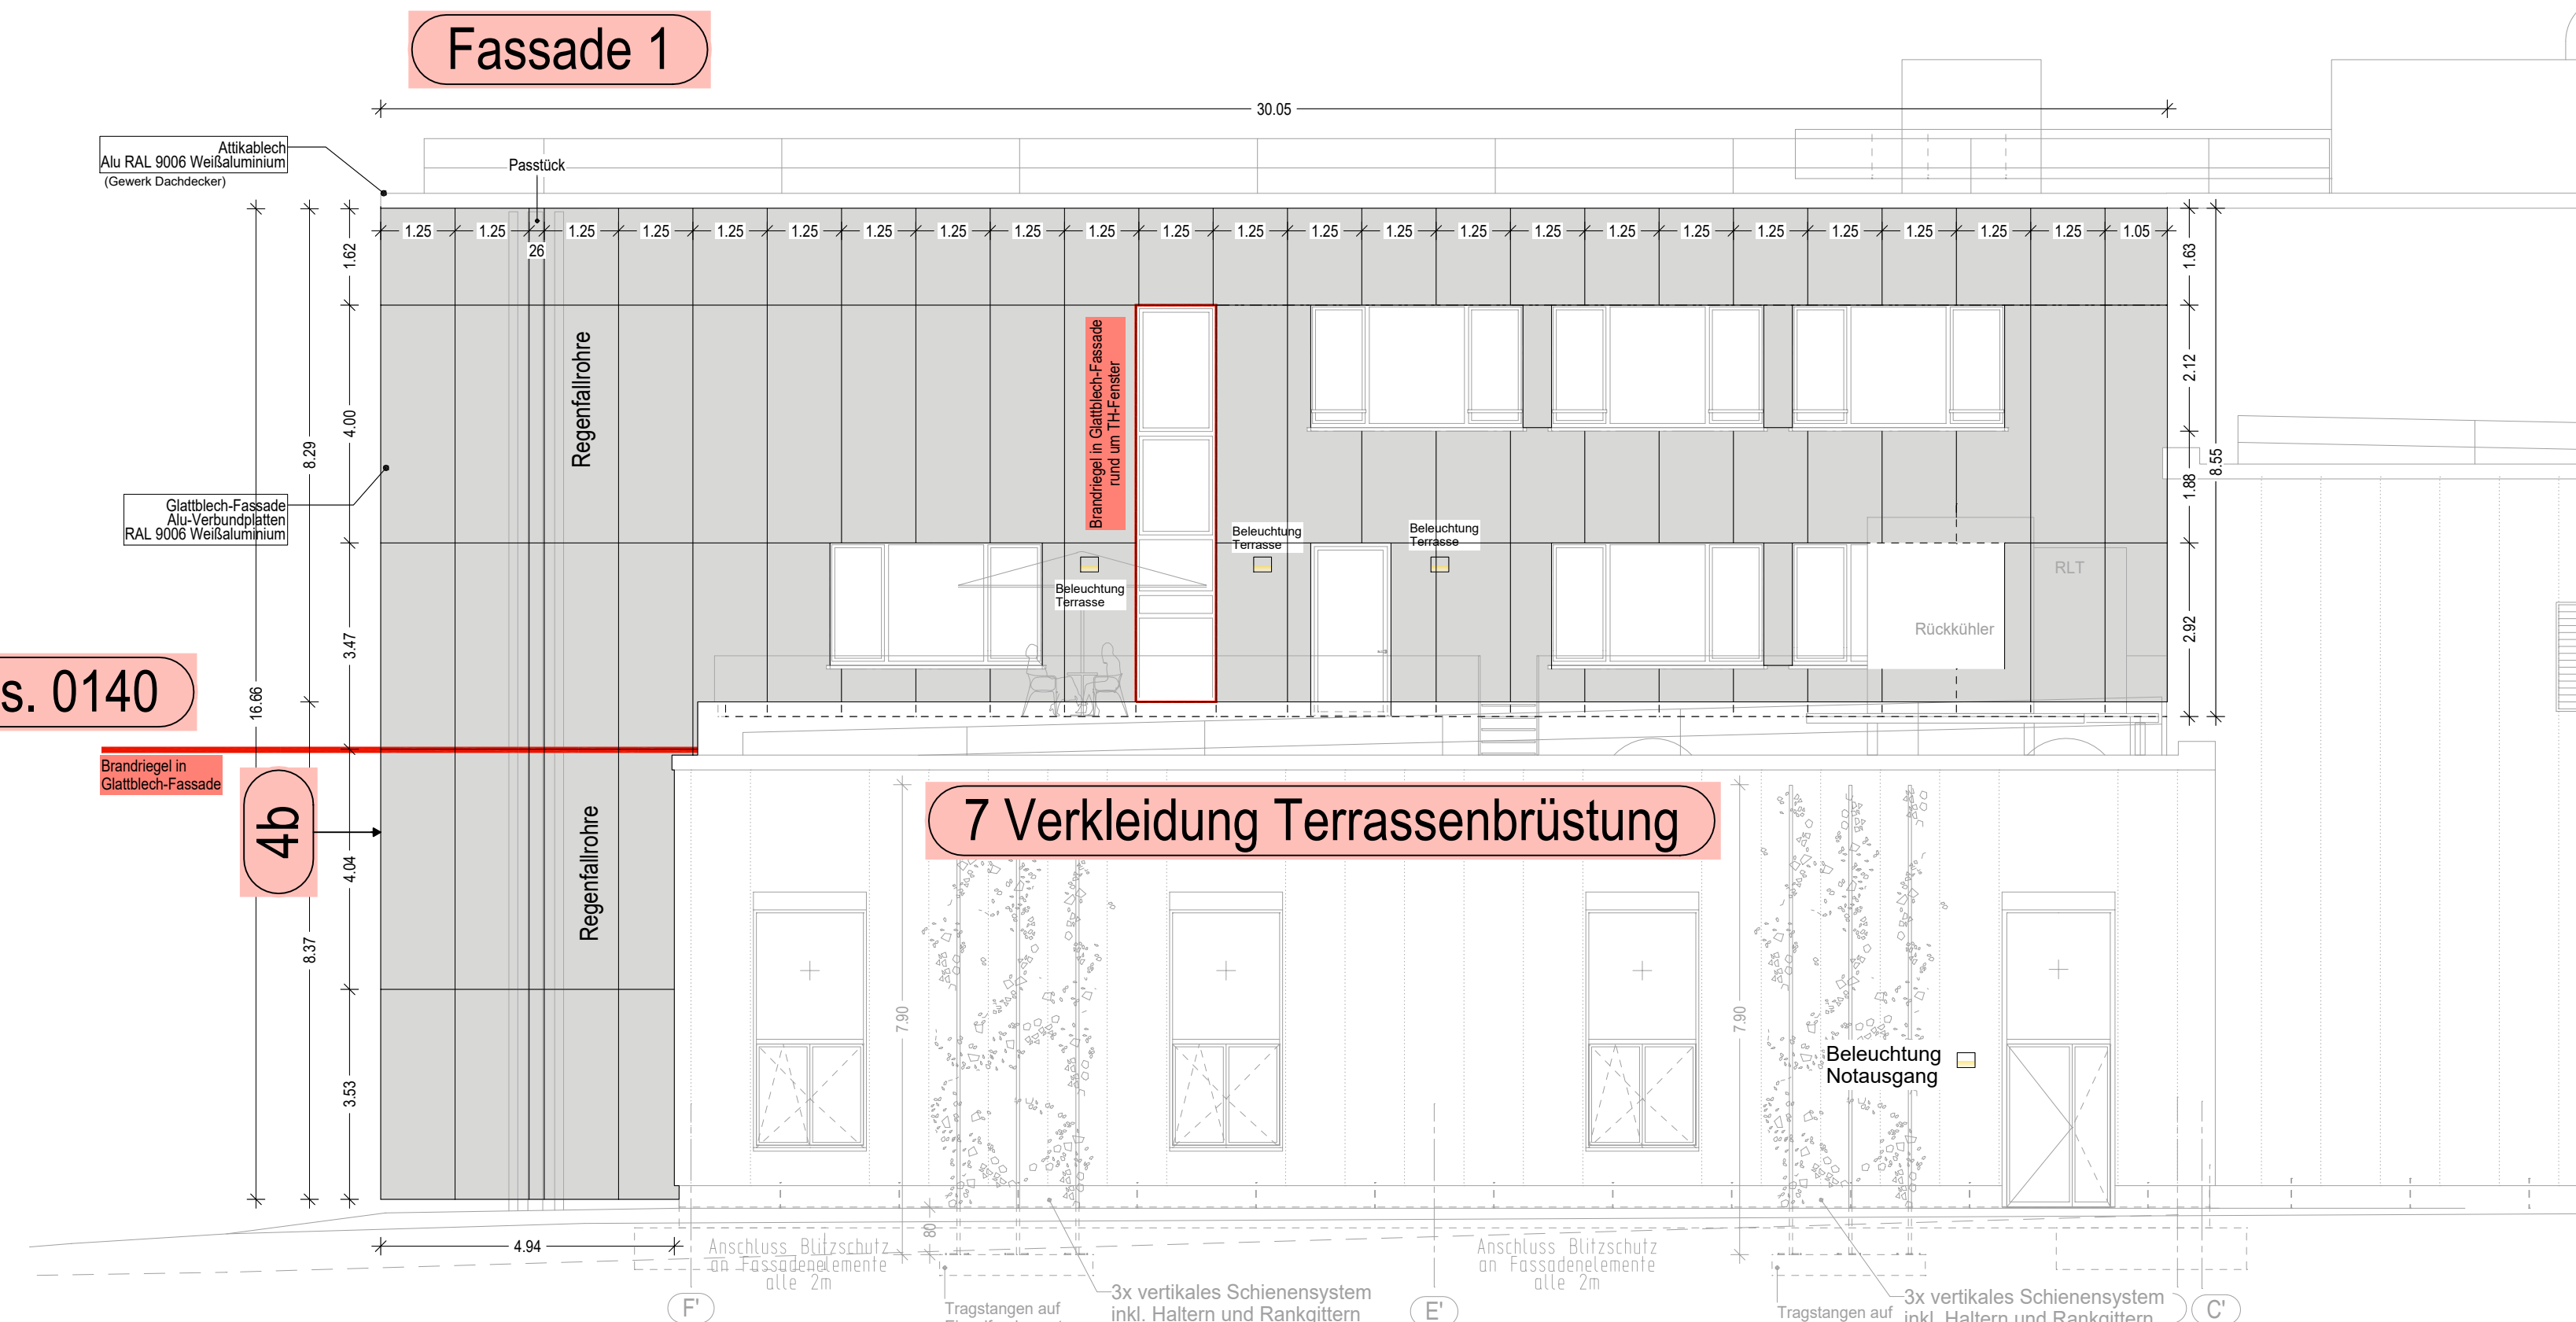


ANSICHT NORD-OST (LKW ZUFAHRT)

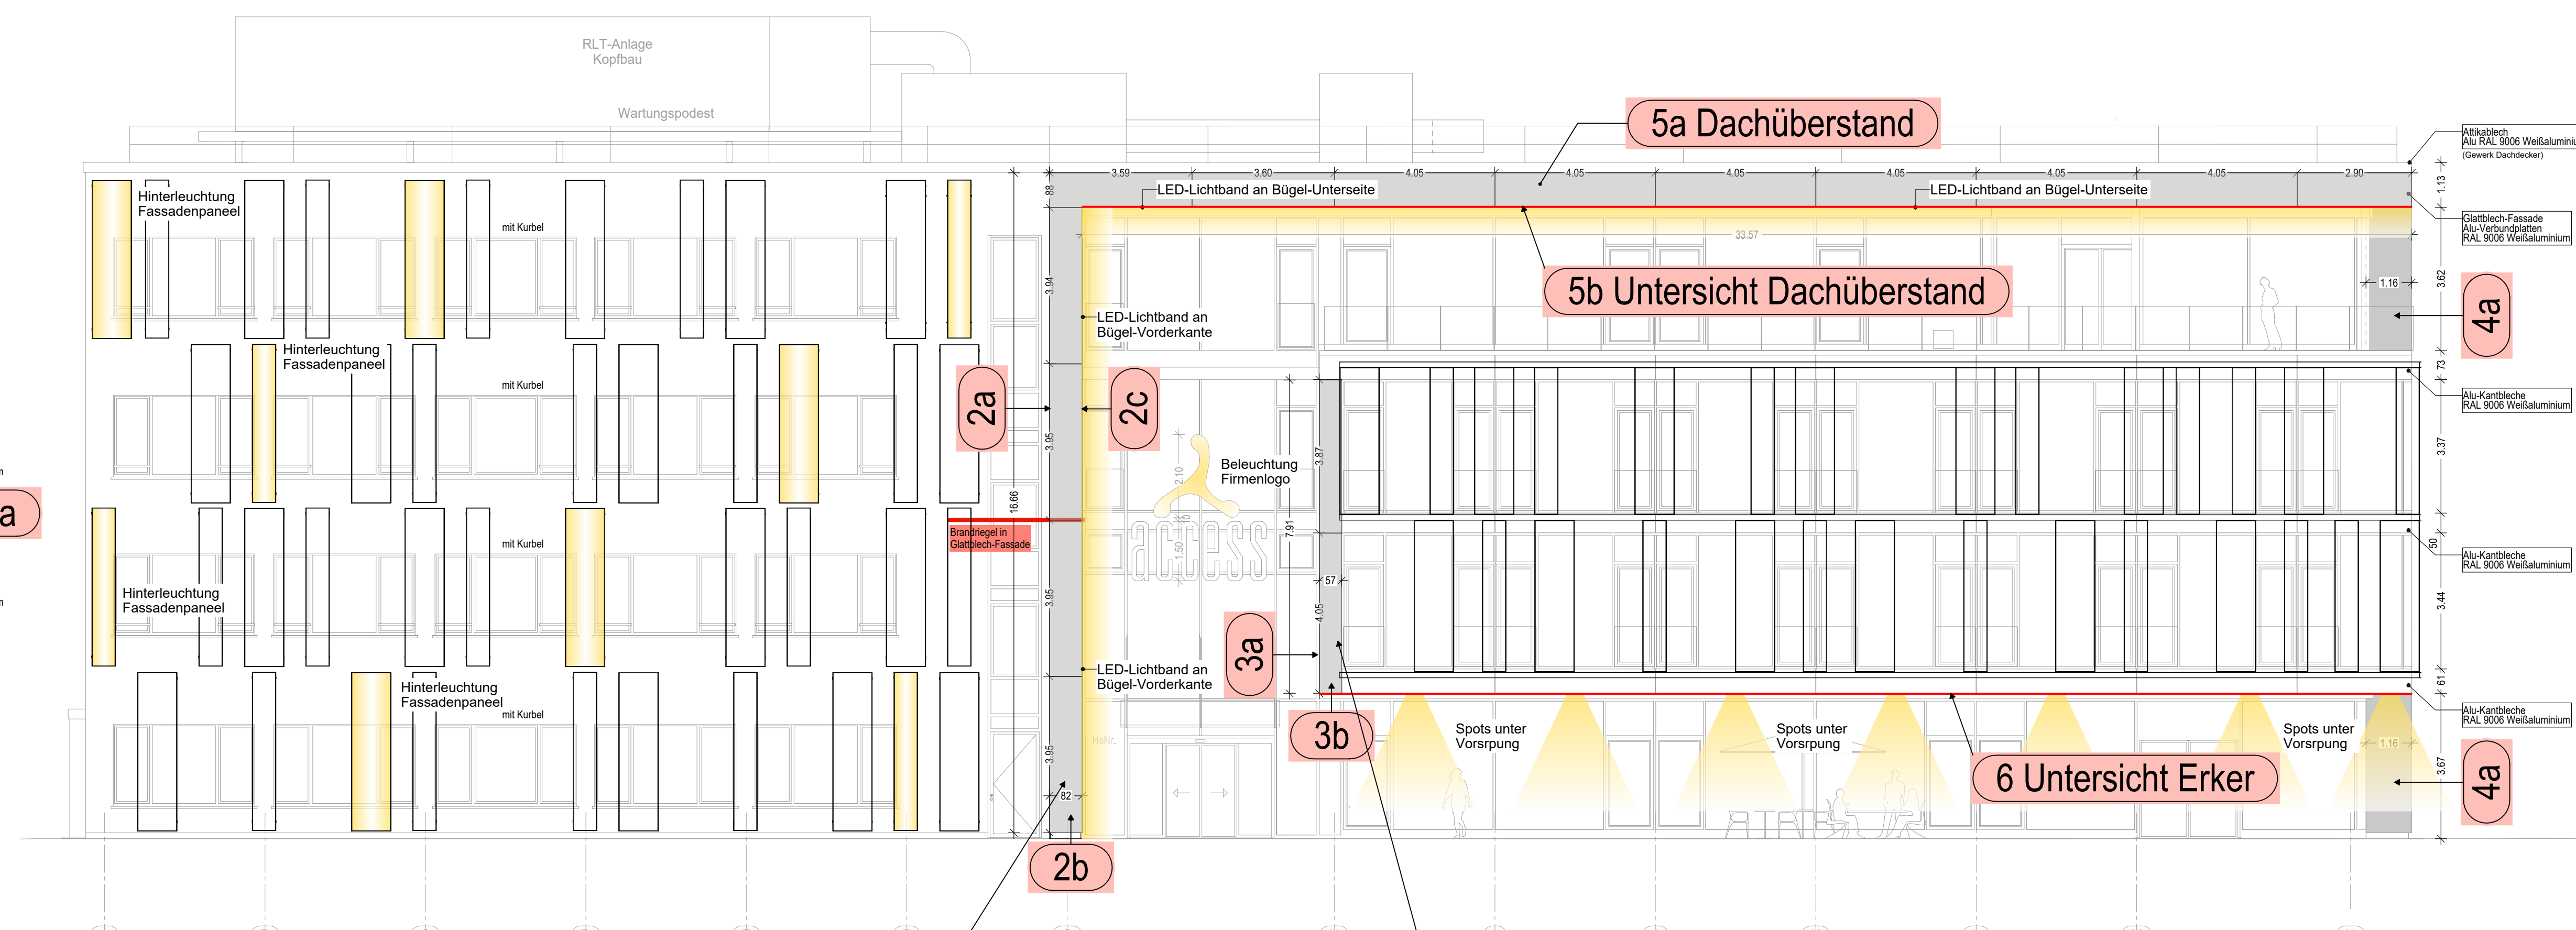

ANSICHT SÜD-WEST (HAUPTINGANG)

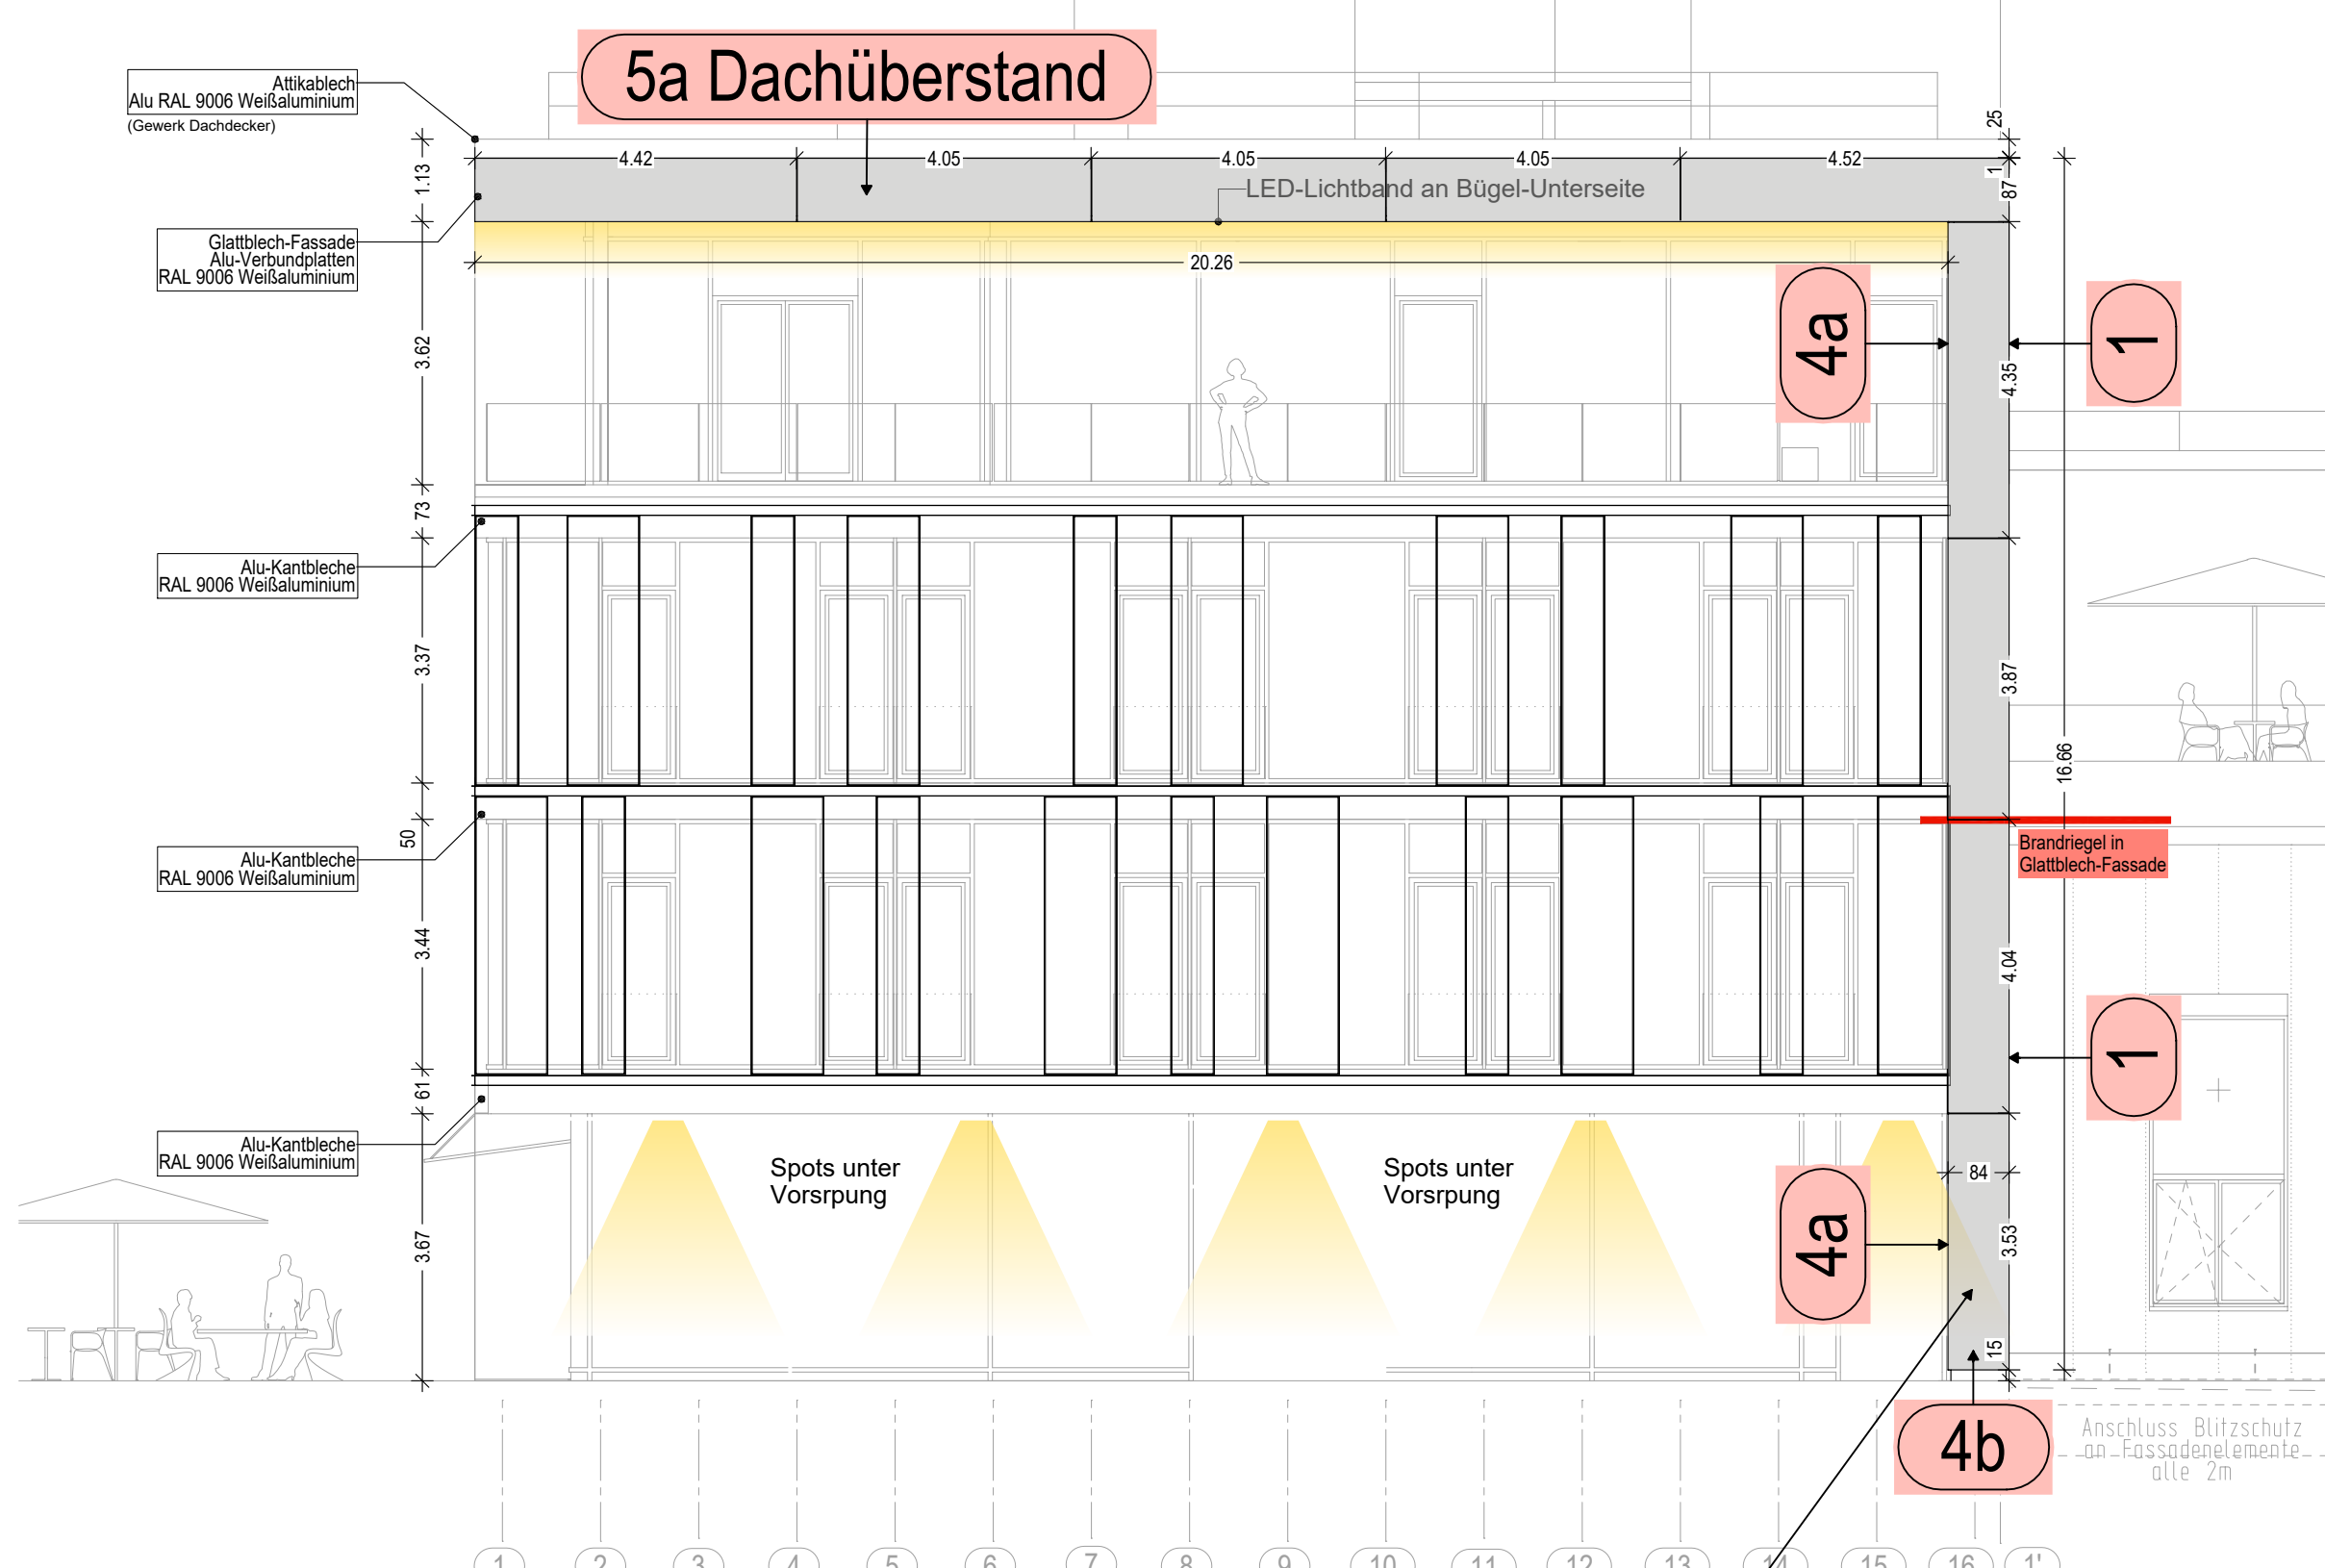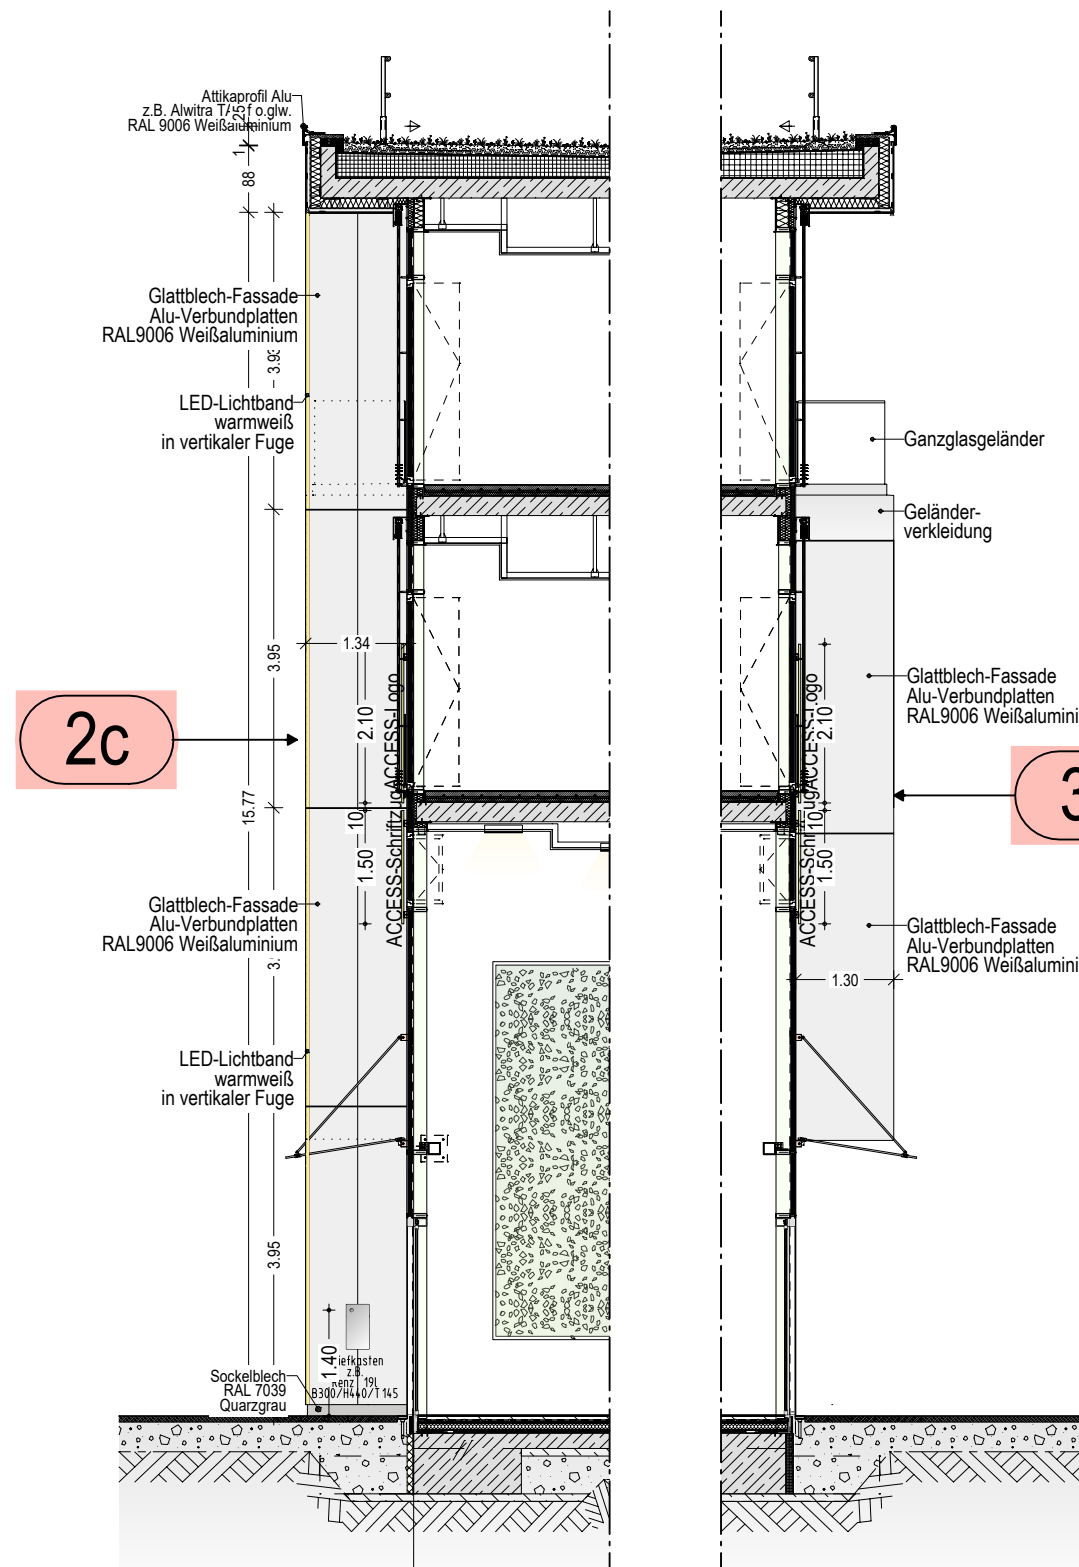

ANSICHT SÜD-OST (ENTLANG RADWEG)

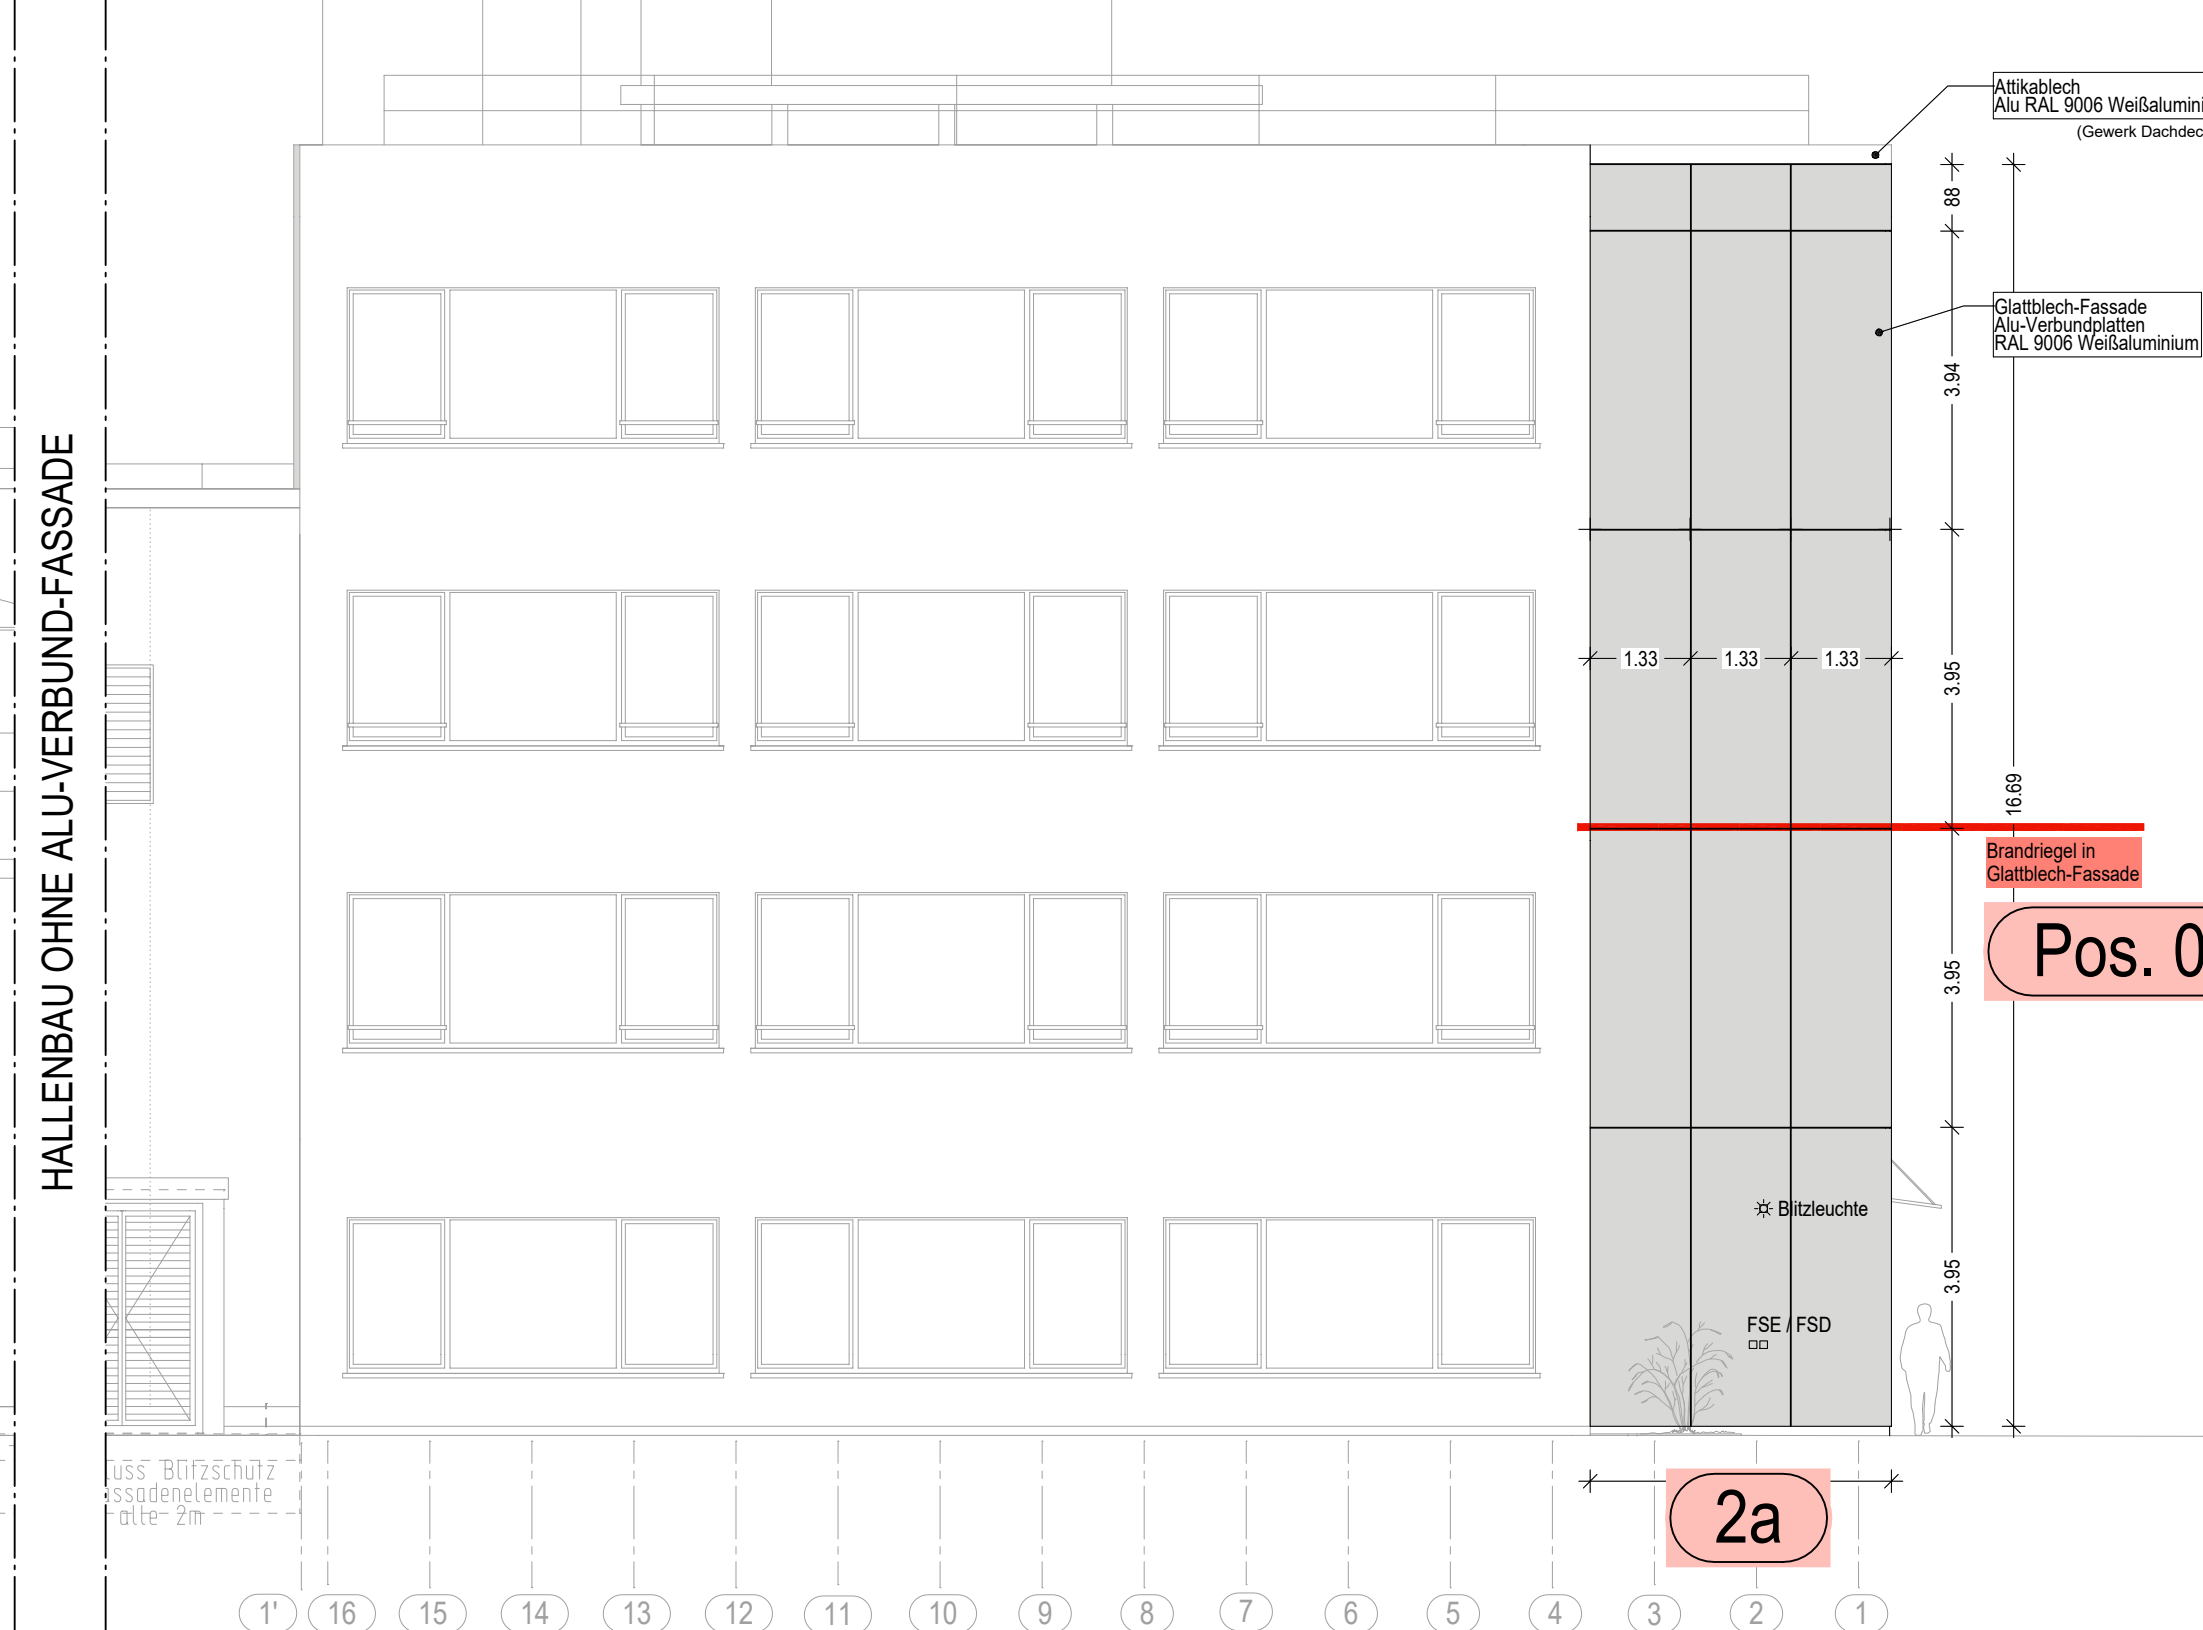

ANSICHT NORD-WEST (RICHTUNG AUTOBAHN)

Fassade 1: Verkleidung Brandwand Achse 16
Fassade 2: Wandvorlage neben Hauptengang
Fassade 3: Seitenwand Erker 1.-2.OG
Fassade 4: Kopfseitige Verkleidung Brandwand

5a Dachüberstand über 3.OG
5b Untersicht Dachüberstand
5c Innenverkleidung Terrassenumrandung
(siehe Detail Terrasse 3.OG)

6 Untersicht Erker EG
7 Verkleidung Terrassenbrüstung innenseitig 2.OG

WERKPLANUNG

PROJEKT: Neubau PLCA Production Launch Center Aviation Adolf-Lengsdorff-Straße 52146 Würselen	DATUM: 24.09.2026	INDEX: a
PLANNUMMER: ANSICHTEN ALU-VERBUND-FASSADEN	GEZEICHNET: LI	GEPRÜFT: WE
PROJEKT: 24/01	PLATTFORMAT: A0	MASSSTAB: 1:100
BAUHERR: Access e.V. Intzestraße 5 52072 Aachen		

ARCHITEKT: DWS ARCHITEKTEN	
----------------------------------	--