




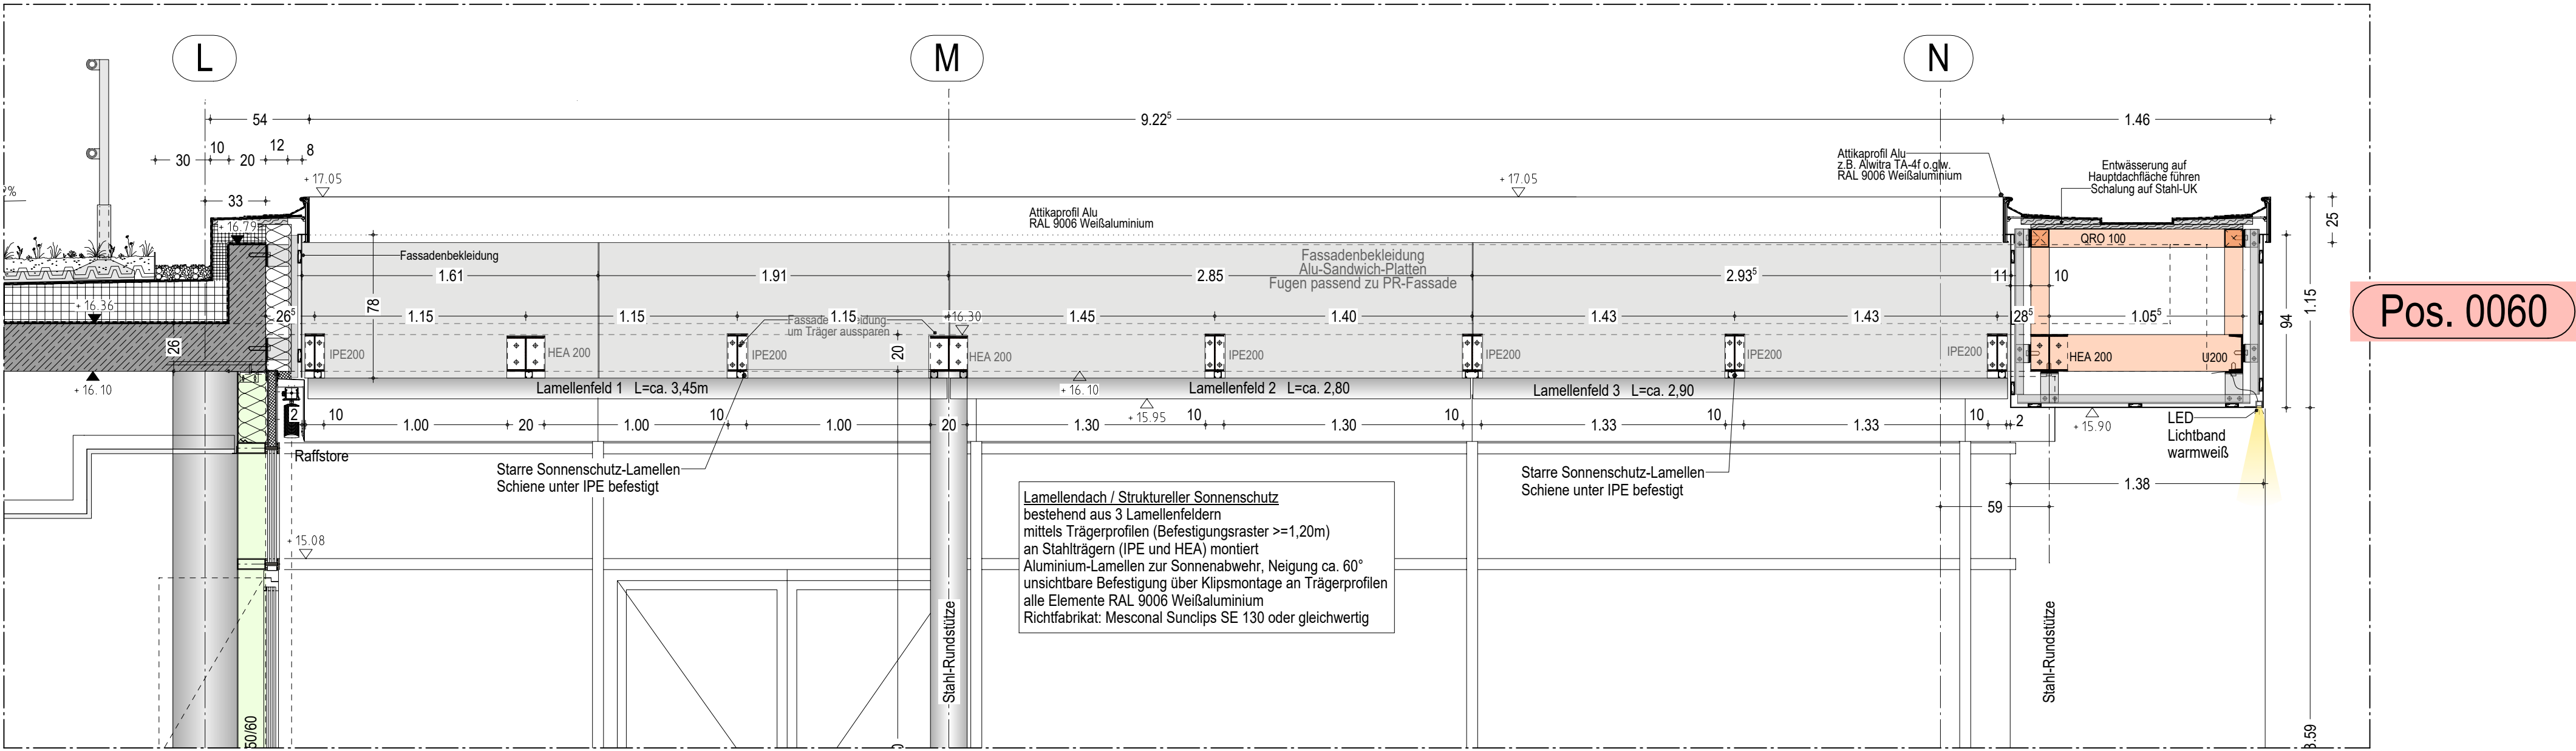

LÄNGSSCHNITT

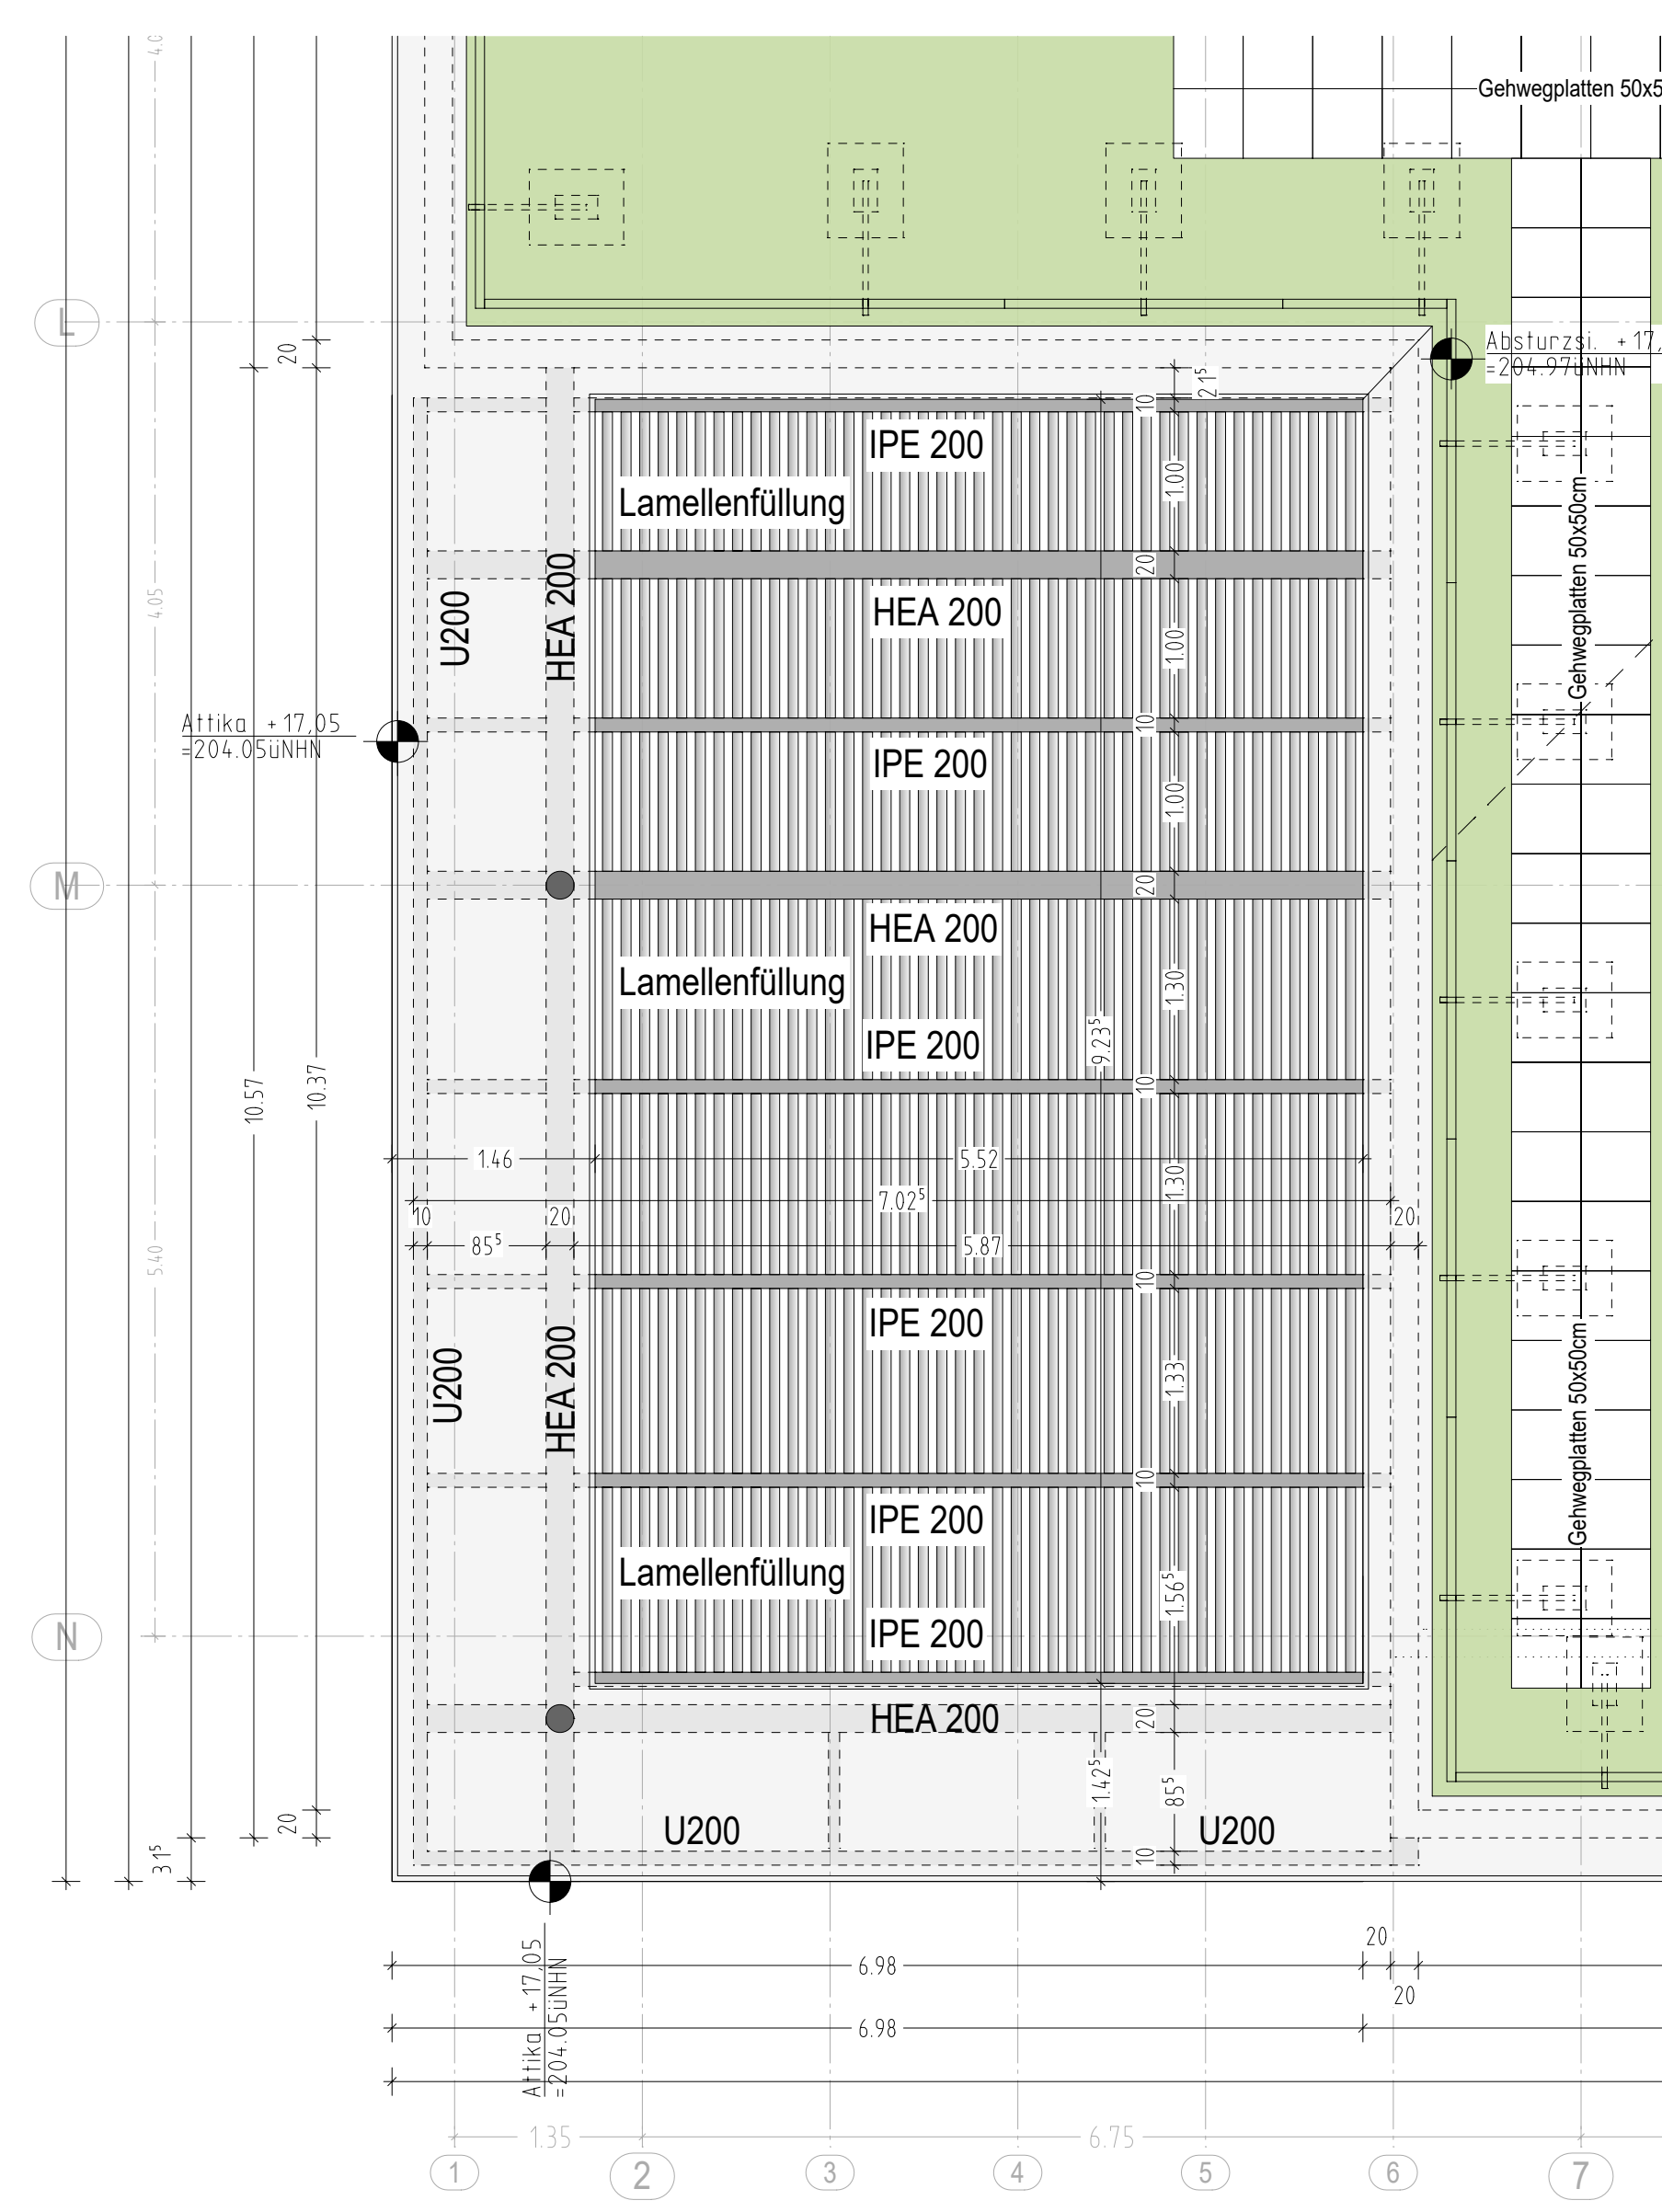

GRUNDRISS DACHAUFSICHT LAMELLENDACH

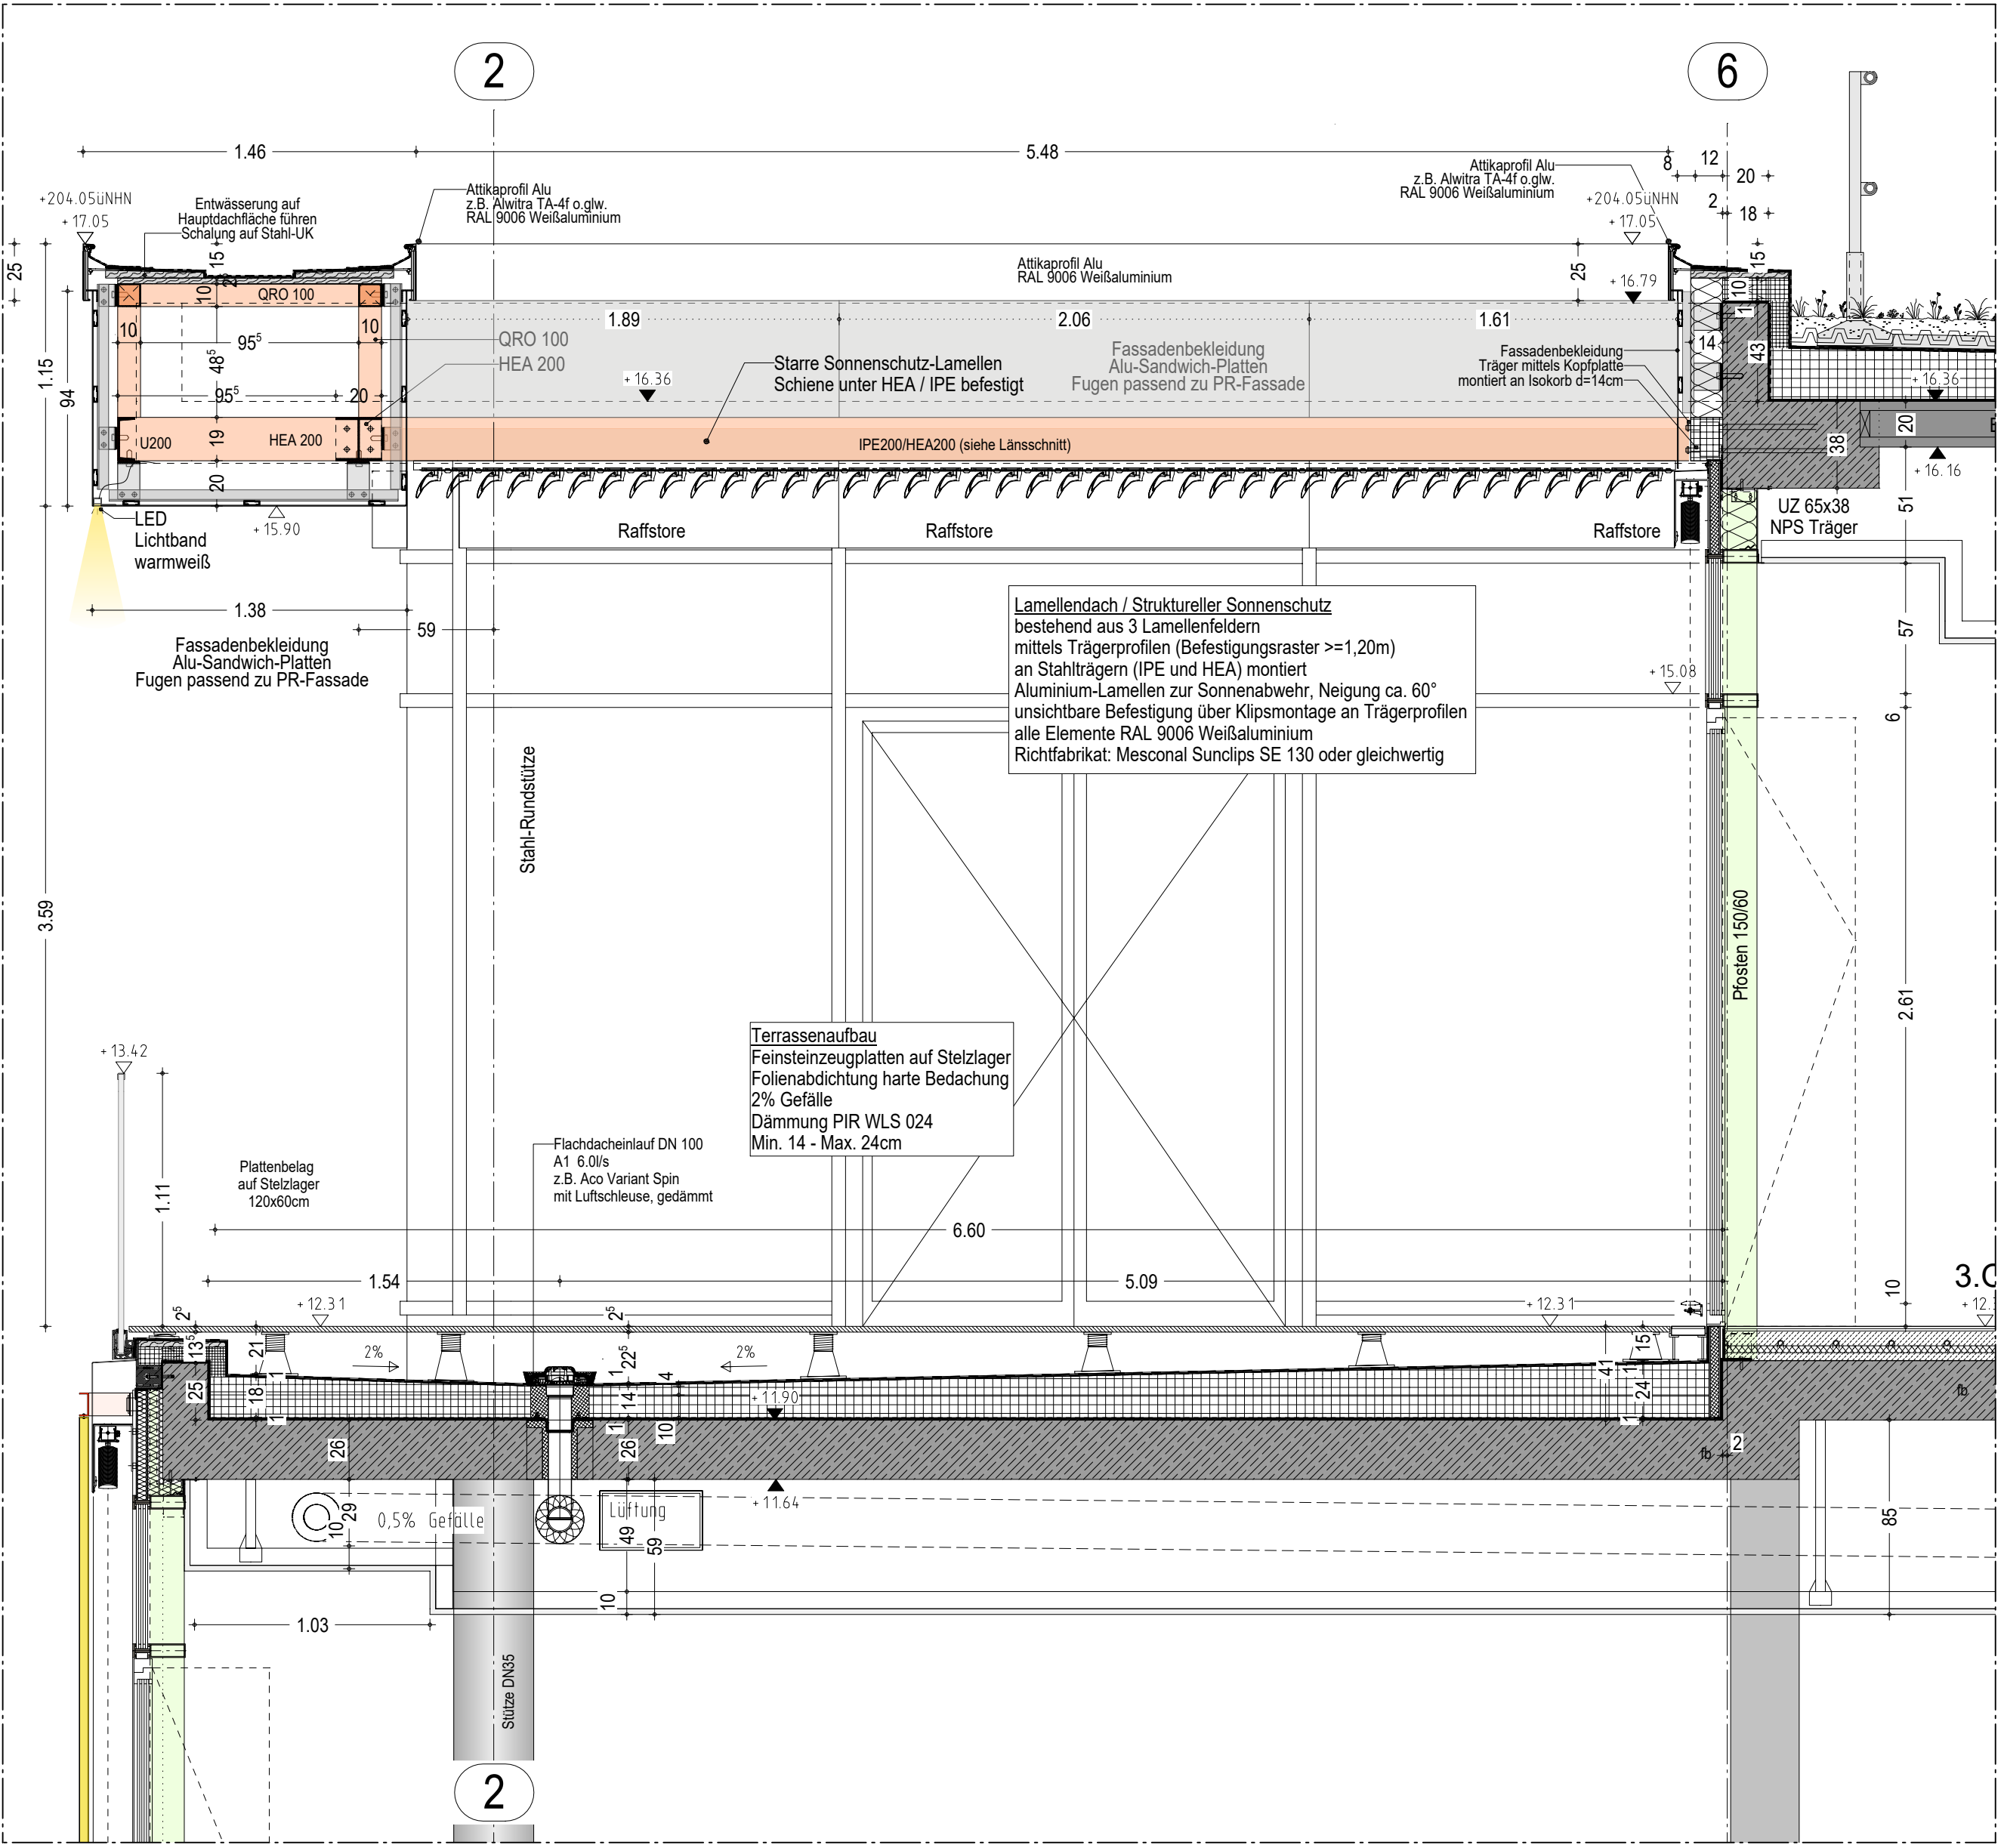

QUERSCHNITT



WERKPLANUNG

PROJEKT: Neubau PLCA Production Launch Center Aviation Adolf-Lengersdorf-Straße 52146 Würselen	DATUM: 24.09.2026	INDEX: d
PLANINHALT: Terrasse 3.OG	GEZEICHNET: LI	GEPRÜFT: WE
PROJ-NR.: 24/01	BLATTFORMAT: 700/841	MASZSTAB: 1:50/25/10
BAUHERR: Access e.V. Intzestraße 5 52072 Aachen		
ARCHITEKT: DWS ARCHITEKTEN Hans-Peter Dollmann · Heinz Werden · Harald Sprenger · PartGmbH		
Friedlandstrasse 18 52064 Aachen Fon: 0241-7056610 mail@dws-architekten.de www.dws-architekten.de		

