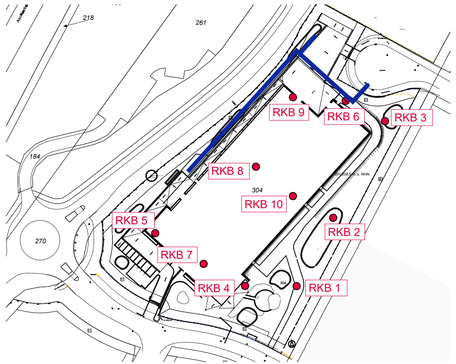

① Anschluss an vorh. Schacht herstellen

EXTERNE QUELLDATEIEN (REFERENZZEICHNUNGEN)	
Vermesser	LP-B25084
Bodengutachten Kram Ingenieure	250626_G2025-0170PLCA_Anlage 1.pdf
Planung Architektur DWS	TB_Lp5_Außenanlage.dwg (am 06.01.2026)
Planung TGA Campus +Partner	9623_PLCA_FHS_E_GR_SA_U1_00_-_00_Z-.dwg (am 06.01.2026)

ÄNDERUNGEN

INDEX	DATUM	NAME	ÄNDERUNG / ERGÄNZUNG
2	30.06.2026	SP/RA	Anpassung Kanäle
1	08.06.2026	SP/RA	Anpassung Dateiname Status f
0	20.04.2026	SP/RA	Erstfassung

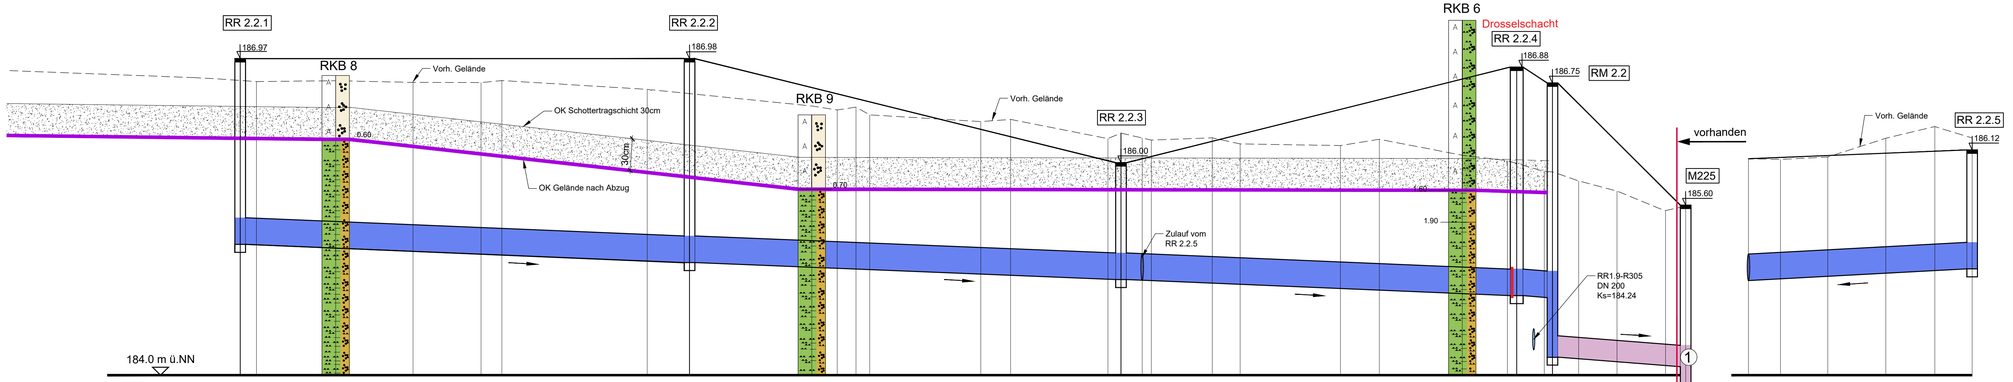

| Schachtnummer | | RR 2.2.1 | | |