


KG



Variante 2.1.1

EG

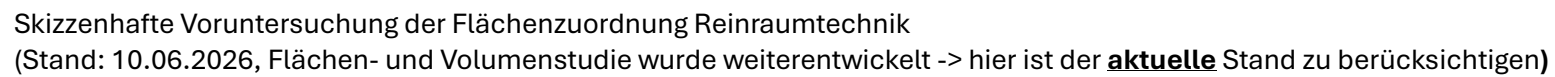


Skizzenhafte Voruntersuchung der Flächenzuordnung Reinraumtechnik

(Stand: 10.06.2026, Flächen- und Volumenstudie wurde weiterentwickelt -> hier ist der **aktuelle** Stand zu berücksichtigen)

Variante 2.1.1

2. OG

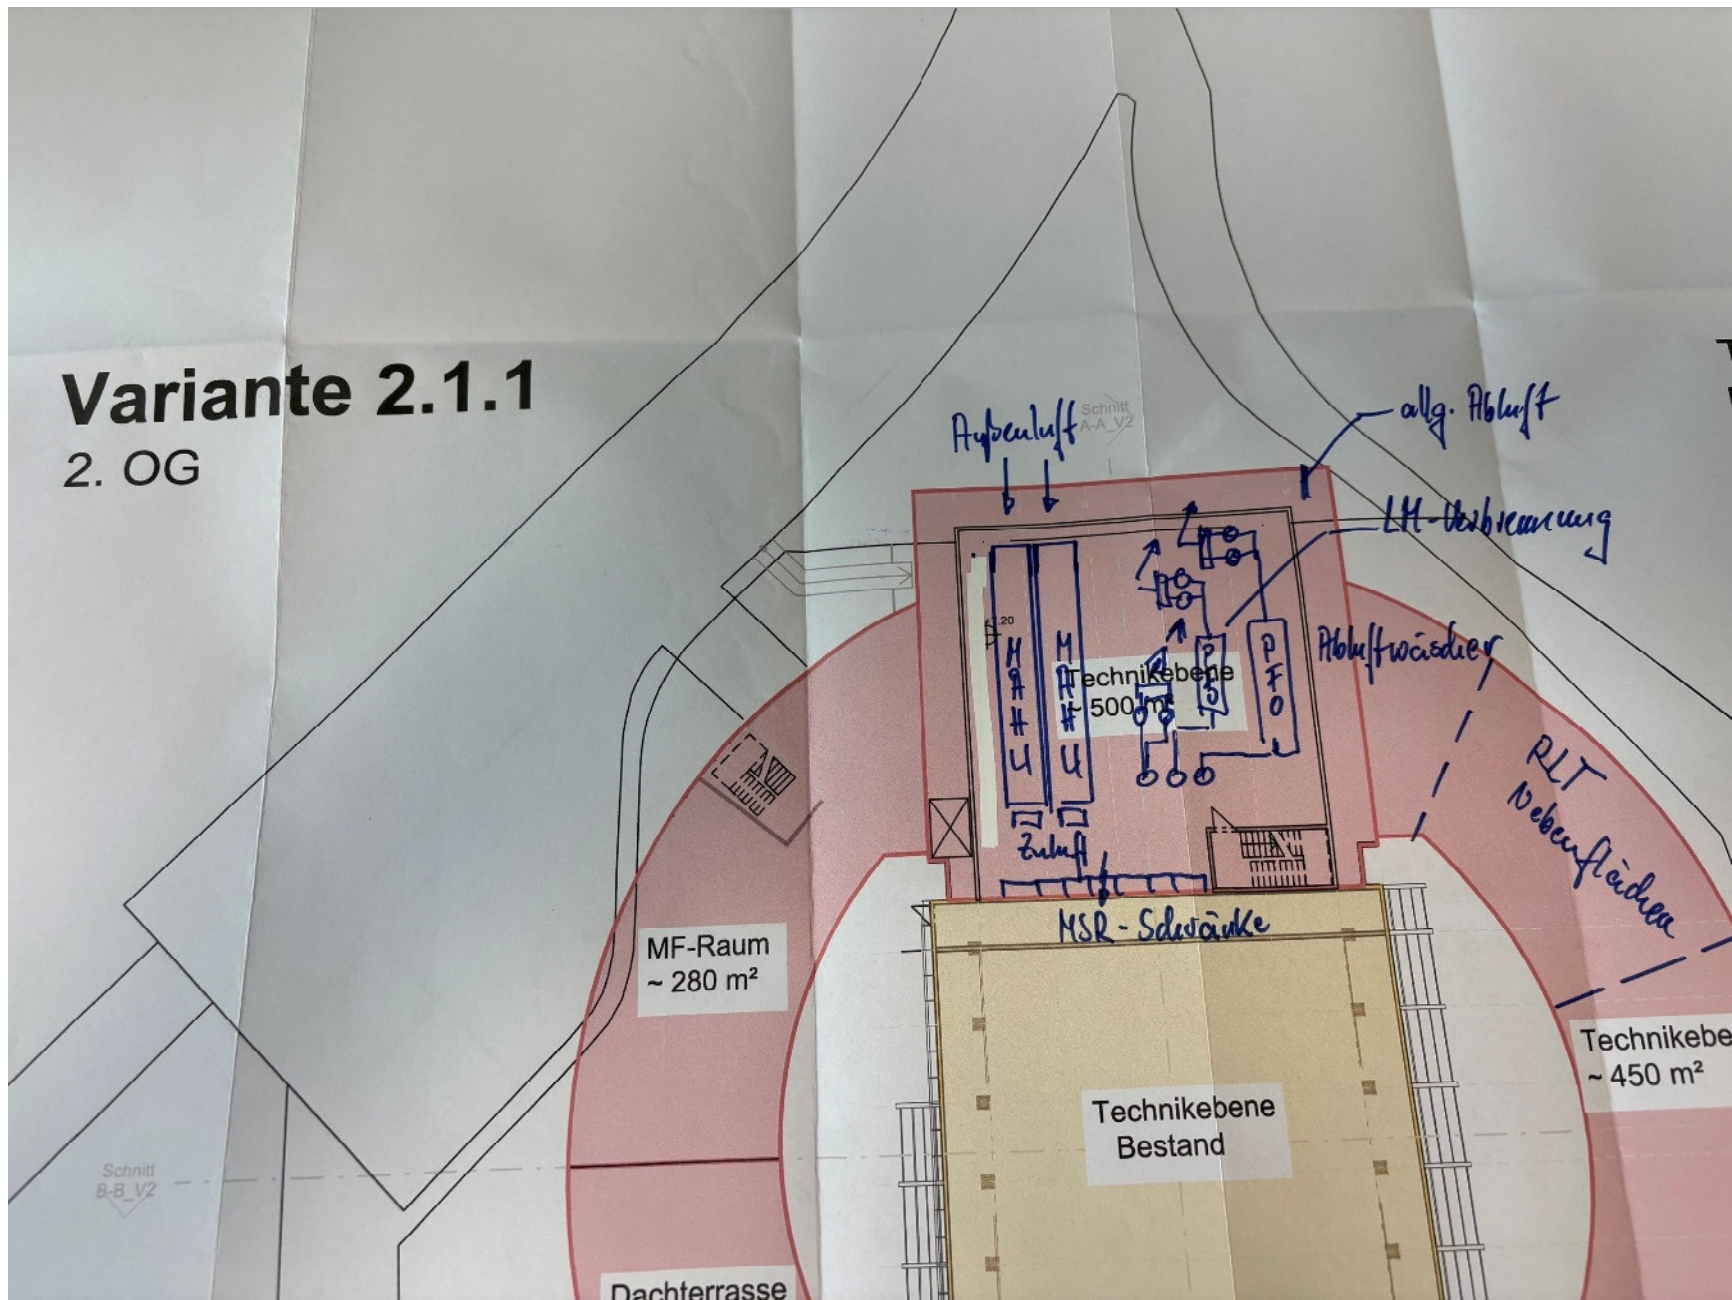

Skizzenhafte Voruntersuchung der Flächenzuordnung Reinraumtechnik

(Stand: 10.06.2026, Flächen- und Volumenstudie wurde weiterentwickelt -> hier ist der **aktuelle** Stand zu berücksichtigen)

