




Dachranddetail Bauteil B Achse 4

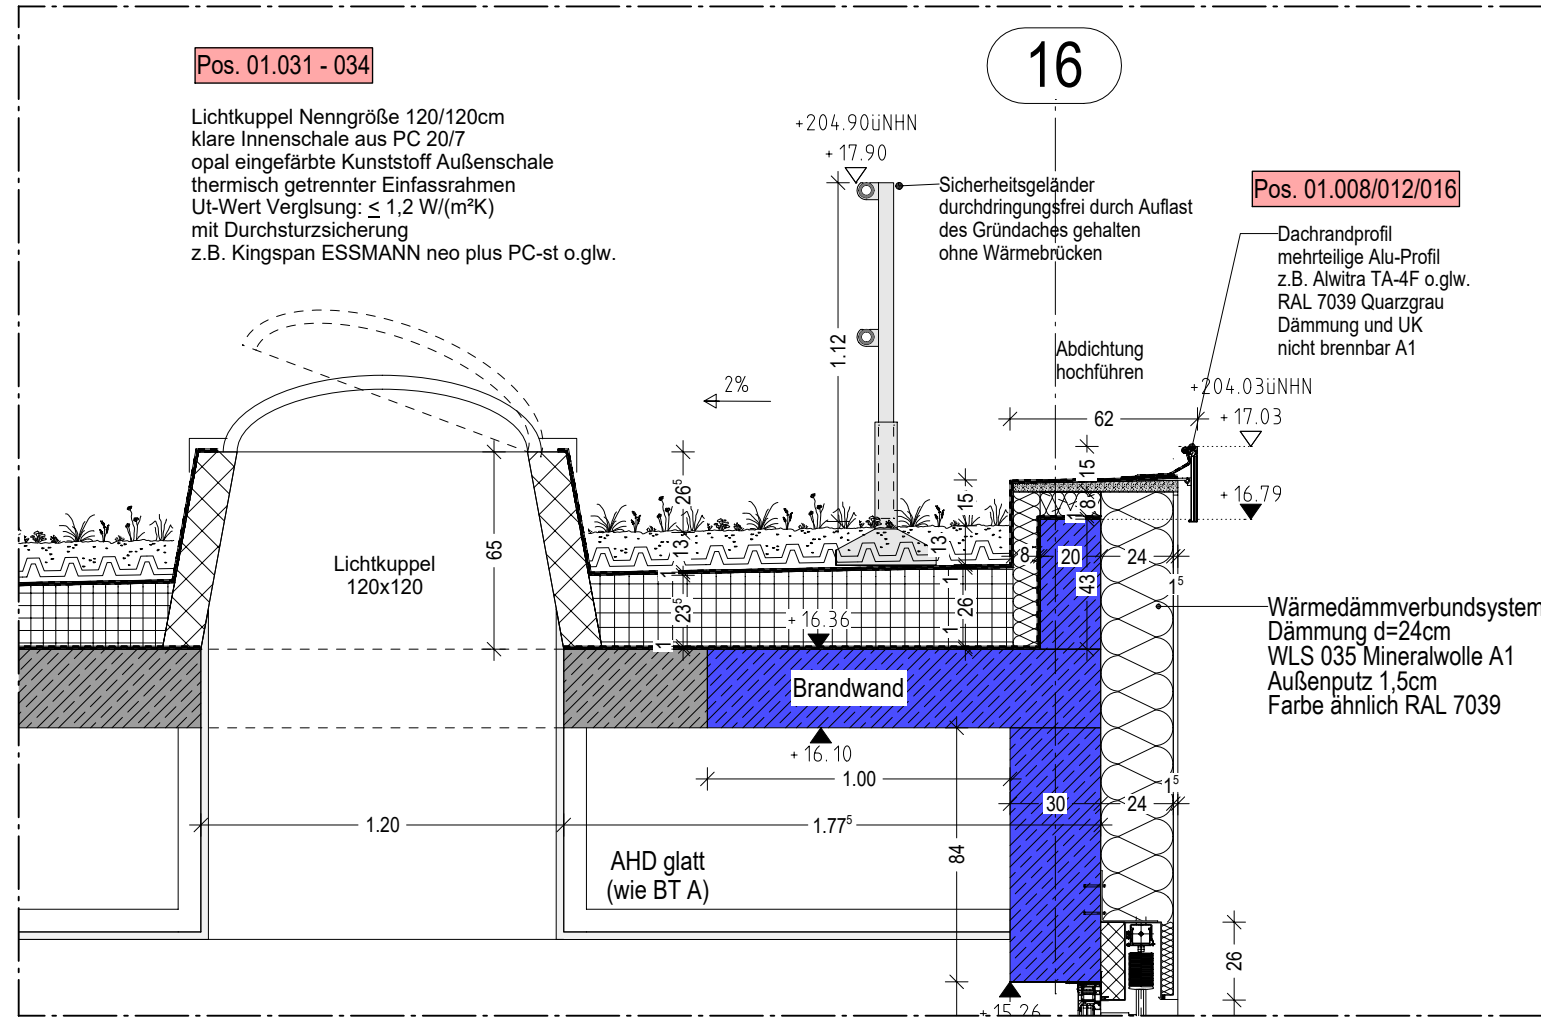


Dachranddetail Bauteil B Achse 16

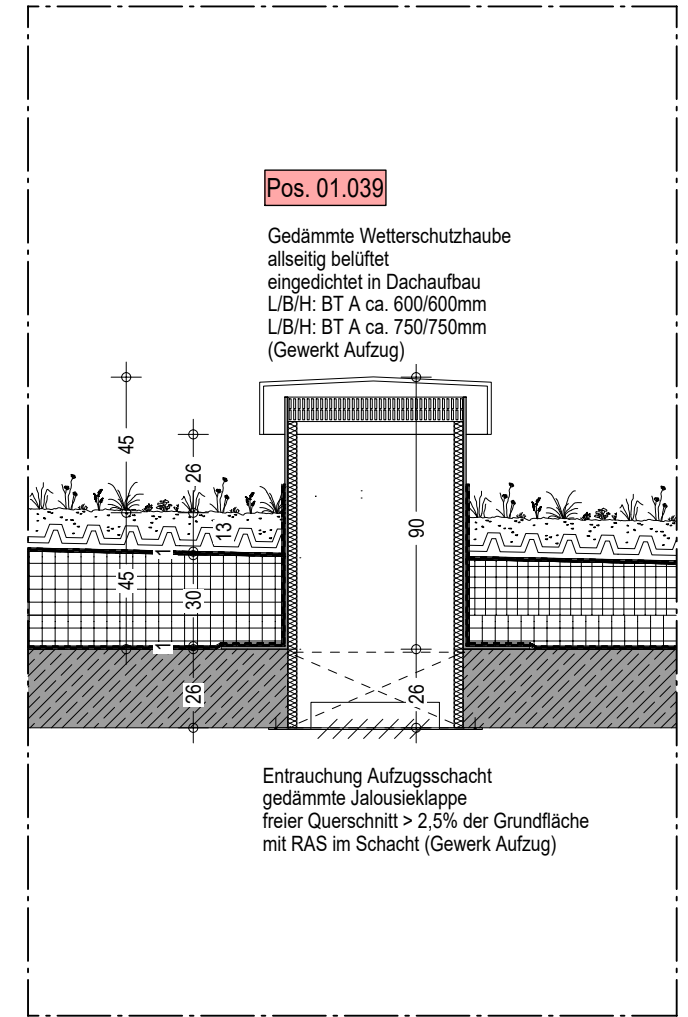


Dachranddetail Aufzugsentrauchung

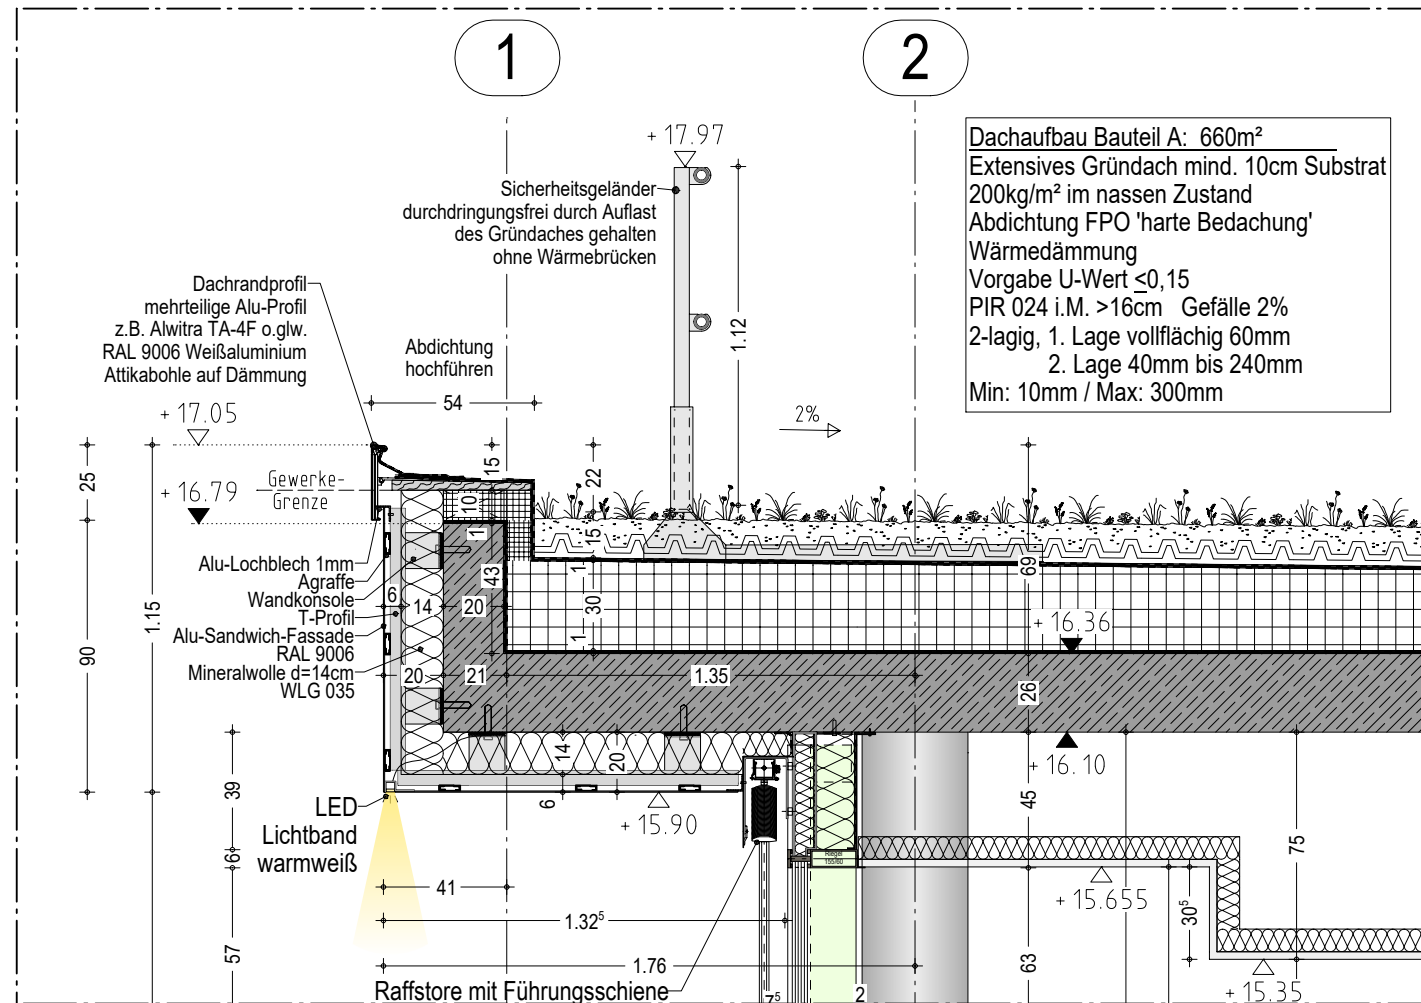

Dachranddetail Bauteil A Achse 1

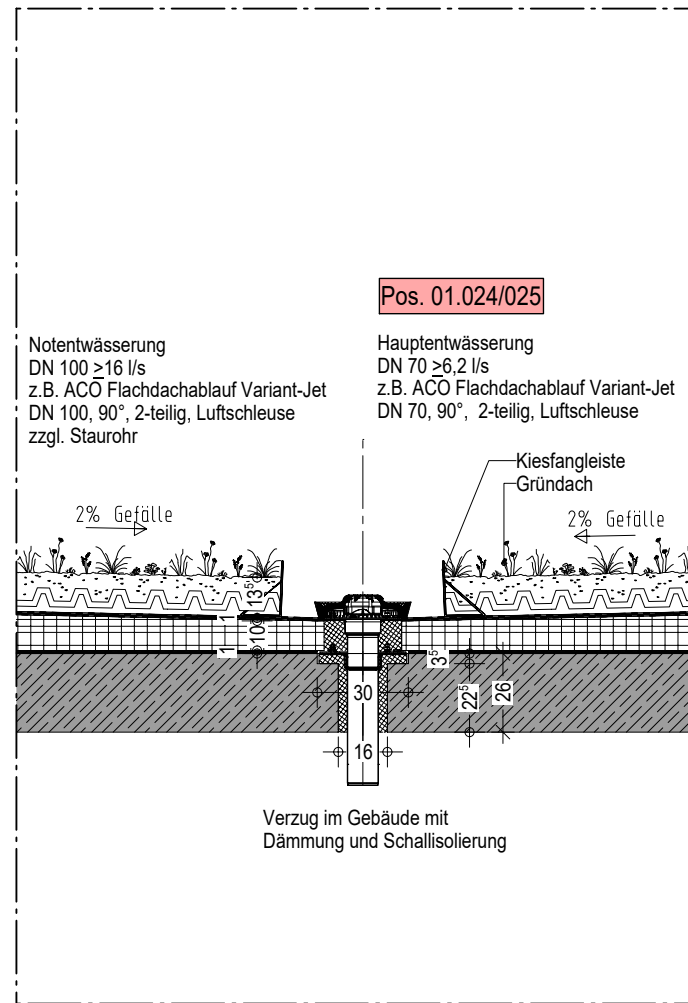

Flachdacheinlauf

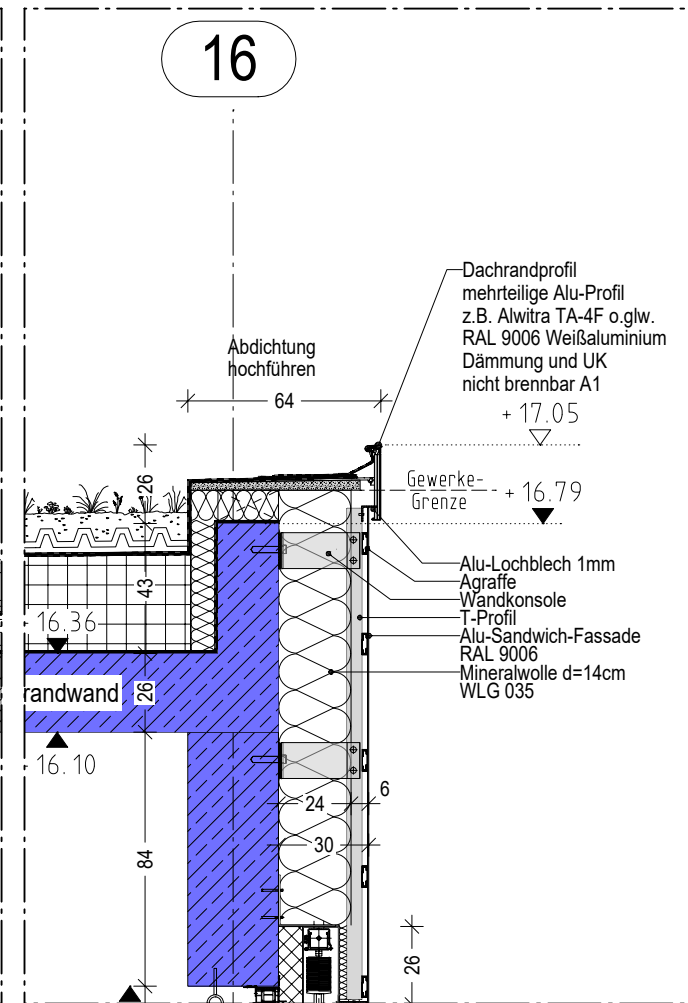

Dachranddetail Bauteil A Achse 16

WERKPLANUNG

PROJEKT:
Neubau PLCA
Production Launch Center Aviation
Adolf-Lengersdorf-Straße
52146 Würselen

DATUM:
30.06.2026

INDEX:
a

GEZEICHNET:
LI

PLANINHALT:
Details Hauptdach

GEPRÜFT:
WE

PLANNUMMER:

PROJ.-NR.:
24/01

BLATTFORMAT:
350x594

MASZSTAB:
1:25

BAUHERR:
Access e.V.
Intzestraße 5
52072 Aachen



ARCHITEKT:

DWS
ARCHITEKTEN

Hans-Peter Dollmann · Heinz Werden · Harald Sprenger · PartGmbH

Friedlandstrasse 18 52064 Aachen Fon: 0241-7056610 mail@dws-architekten.de www.dws-architekten.de