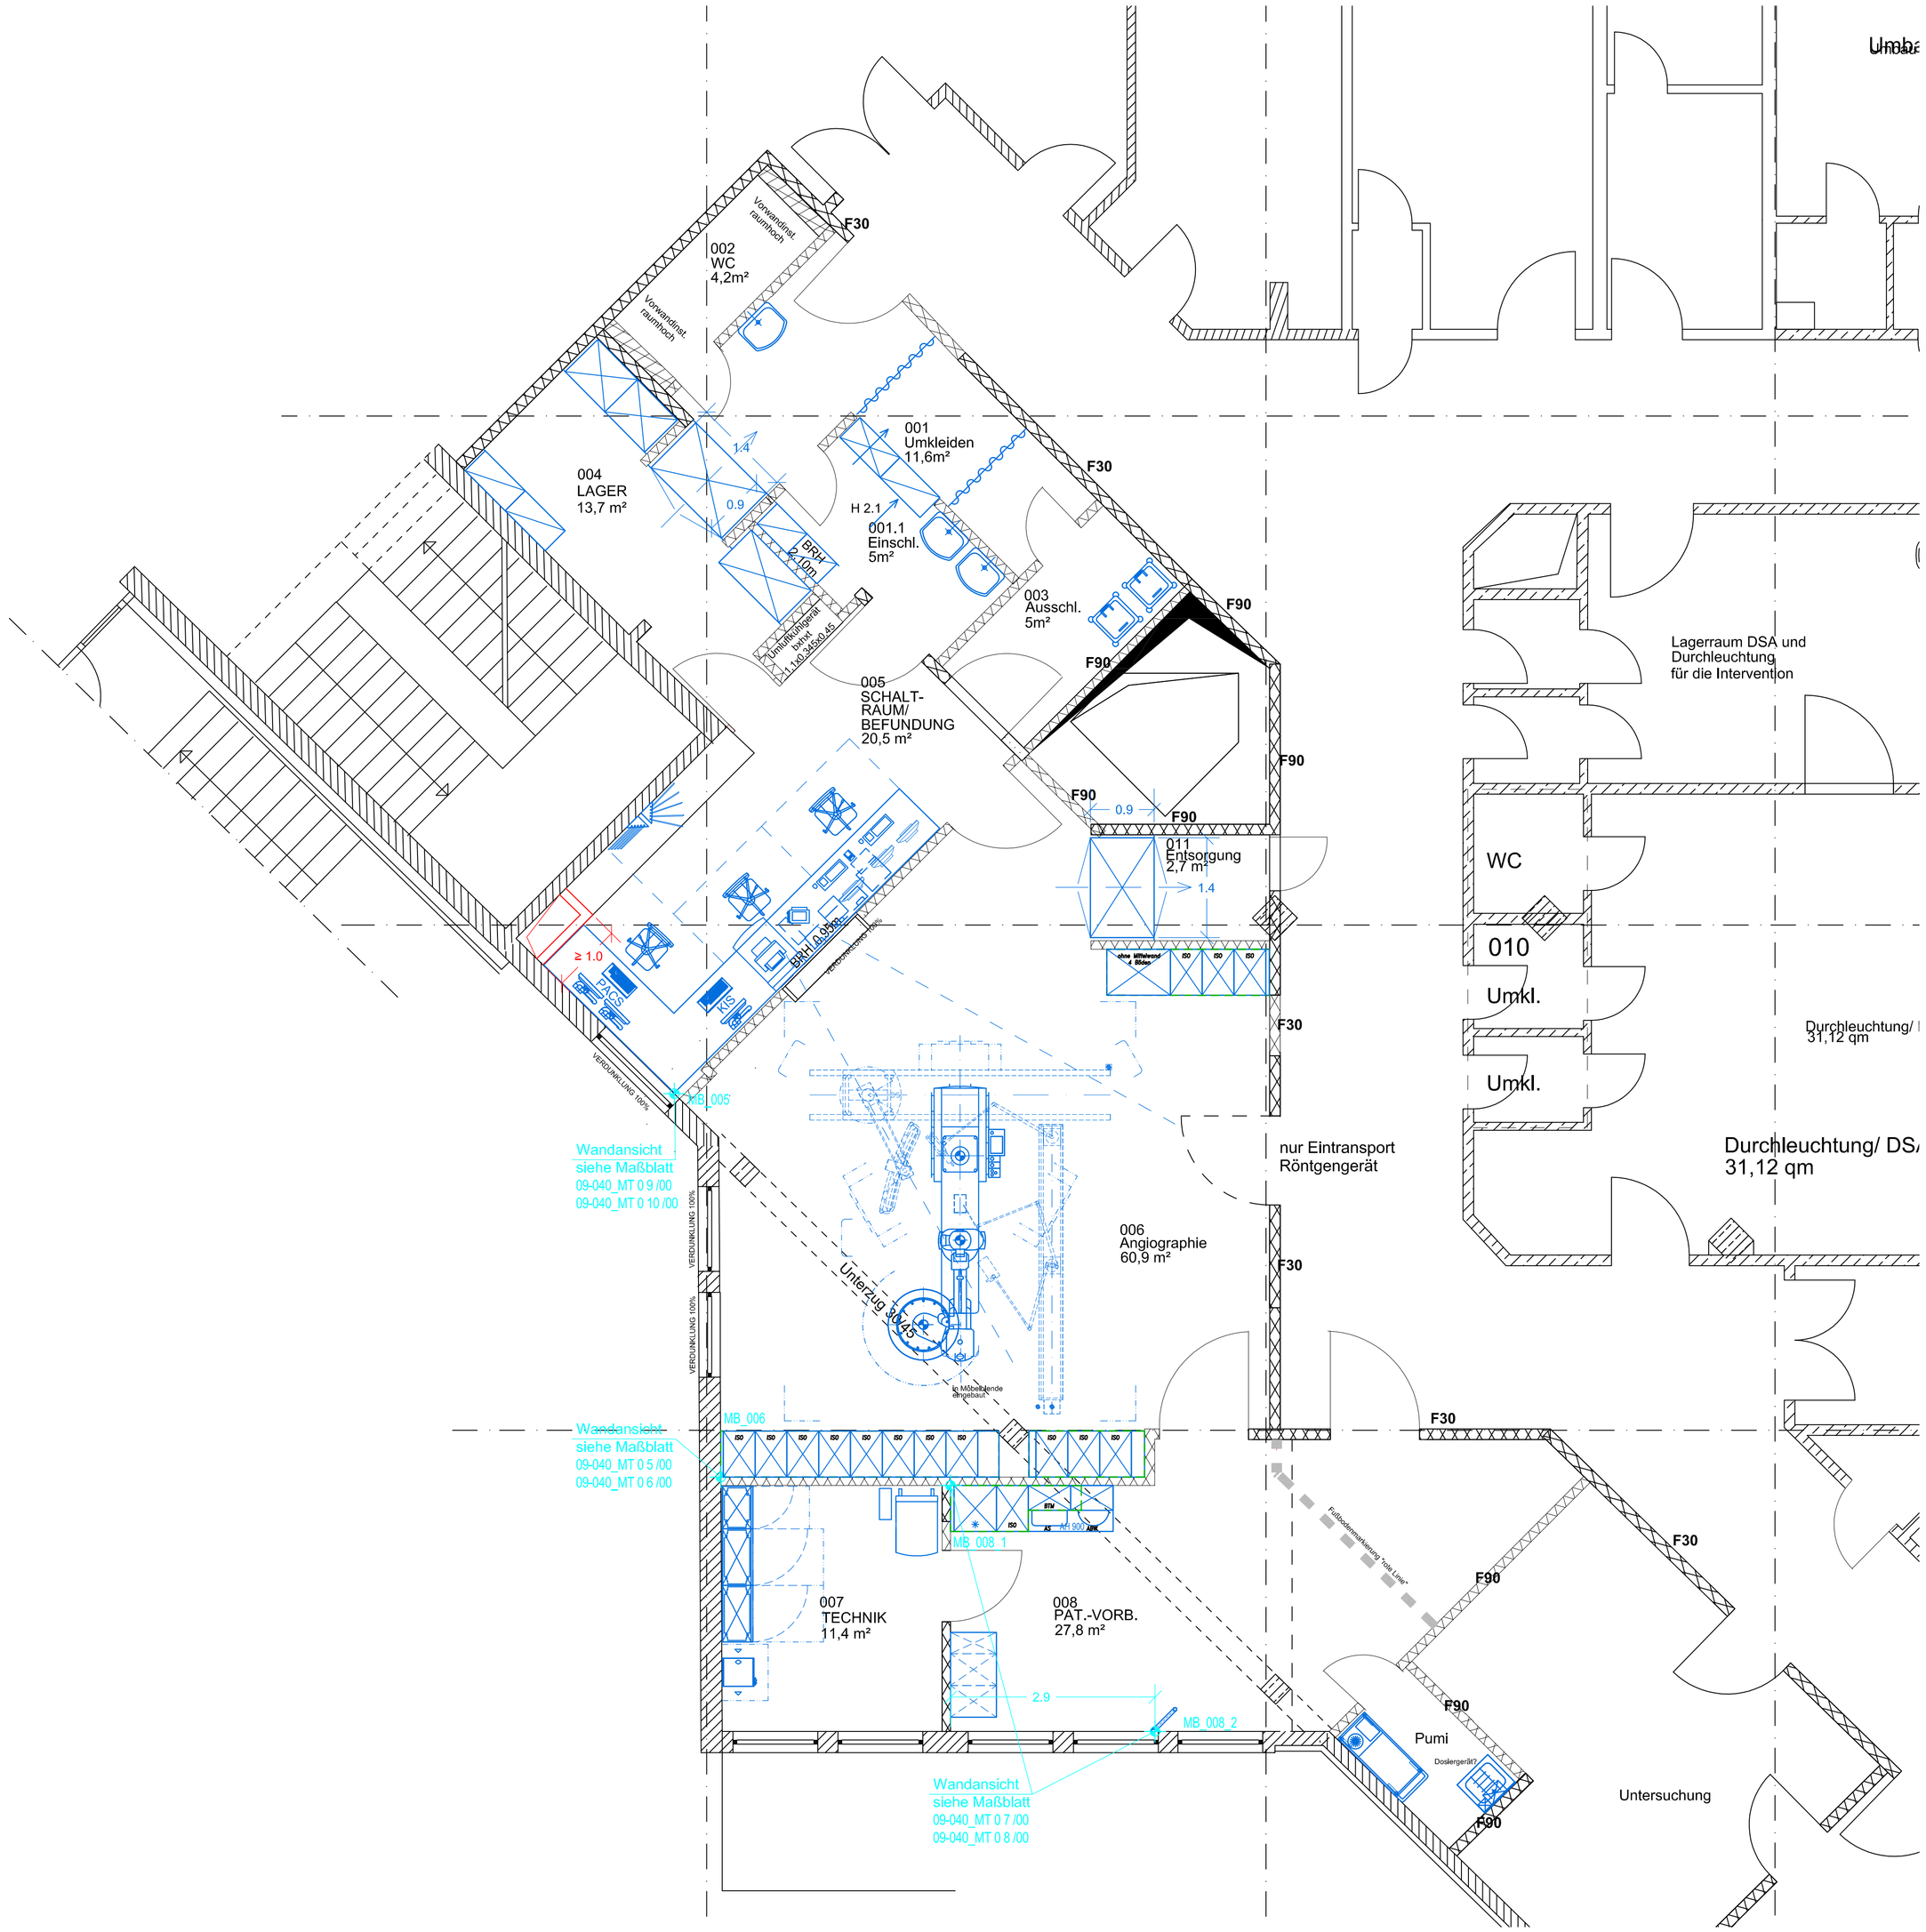

Neubau

Abbruch

ABW	Abwurf Papierhandtücher
AH	Arbeitshöhe
AS	Abfallsammler
BTM	Betäubungsmittel-Tresor
DIN	für Ausstattung mit DIN-Modulsystem vorgesehen
ISO	für Ausstattung mit ISO-Modulsystem vorgesehen
LB	Lichtblende
*	Medikamentenkühlschrank
***	Tiefkühlschrank
AGFS	Anästheslegas- Fortleitungssystem
DL	Druckluft
N2O	Lachgas
O2	Sauerstoff
V	Vakuum

Angaben zum Röntgengerät sind in der Siemens-Werkplanung zu entnehmen

ÄNDERUNG	BEARB./DATUM	INDEX

PROJEKT
Klinikum Niederlausitz Senftenberg
Neubau, 1.BA, Erdgeschoss

PROJEKTIERUNGSPHASE
Ausführungsplanung

SACHBEENENNUNG
Bereich Angiographie
Medizintechnik
Technologische Forderungen

Schutzvermerk nach DIN 34 beachten

Copyright reserved

Vorabzug

BEARBEITER
Dipl. Ing. J.Hesse, SAW

MASSTAB 1 : 50 | DATUM 03.04.2012

ZEICHNUNGS-NR.
09-040_MT 0 4 /00

KBV
Gesellschaft für Krankenhaus-Beratung und -Versorgung mbH & Co. KG
Gustav-Adolf-Strasse 4
04105 Leipzig
fon 0341-96473-0
fax 0341-96473-15
info@kbv-leipzig.de