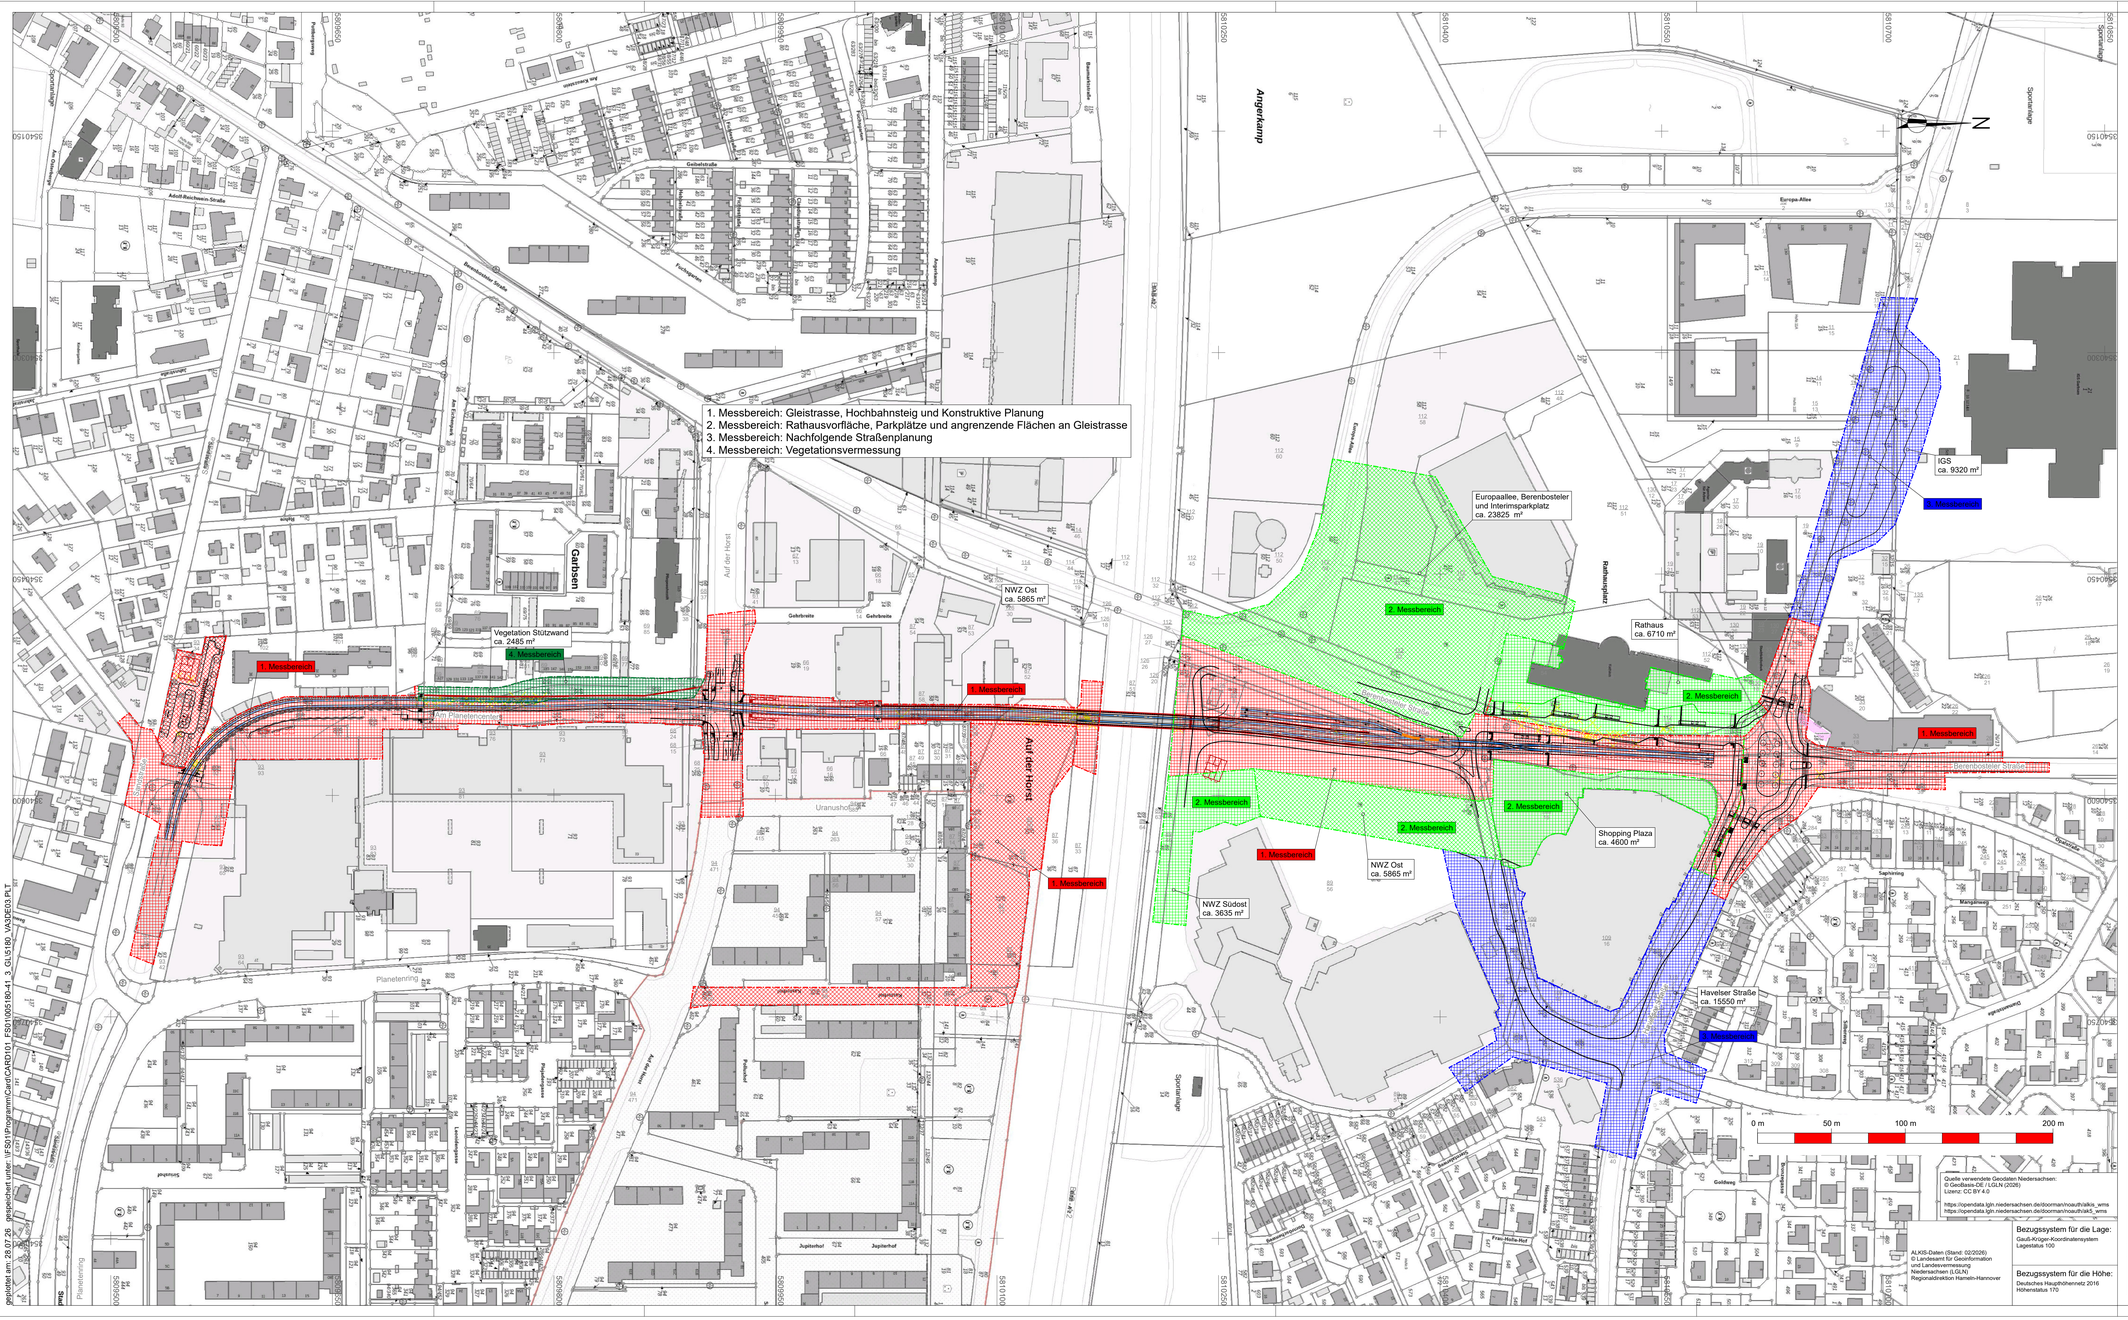


Ind.	Art der Änderung/Ergänzung	Datum	TransTecBau

PNr.:	5180		Entwurfsverfasser
Bearb.:	Lippold	07/2026	Hannover,
gez.:	Grünhagen	07/2026	
gepr.:			
Zchg.:			

VA 3 DE 03-

TransTecBau
TransTec Bauplanungs- und Managementgesellschaft Hannover mbH
Gradestr. 20, D-30163 Hannover
T.:0511/3995-1000, F.:0511/3995-1299
e-mail: info@transtecbau.de
Internet: www.transtecbau.de

Projekt:	5180	Generalplaner	
Gesehen/ Geprüft:		Hannover,	

TransTecBau
TransTec Bauplanungs- und Managementgesellschaft Hannover mbH
Gradestr. 20, D-30163 Hannover
T.:0511/3995-1000, F.:0511/3995-1299
e-mail: info@transtecbau.de
Internet: www.transtecbau.de

Stadt Garbsen
Rathausplatz 1
30 823 Garbsen
Telefon: 05131/707-0 | Fax: 05131/707-393

42.2 Verkehr- und Straßenbau		ges. / gepr.	
		ges. / gepr.	
		ges. / gepr.	
		Datum	Unterschrift

Projekt:		Projektbeteiligte	
geprüft:		Hannover,	

ÜSTRA Hannoversche Verkehrsbetriebe Aktiengesellschaft

Projekt:	1361.00	Vorhabenträger	
Blatt:		Hannover,	
Anl.:	Blatt:		
Größe:	B: 59,4 cm L: 116,0 cm F: 0,689 m²		

infra Infrastrukturgesellschaft Region Hannover GmbH

Stadtbahnstrecke C-West
Am Planetencenter
Stadtbahnverlängerung Garbsen
- Entwurfsplanung -

Verkehrsanlage

M 1: ohne

Detail - Vermessungsbereiche

VORABZUG 28.07.26

Quelle verwendete Geodaten Niedersachsen: © GeoBasis-DE / LGLN (2026) Lizenz: CC BY 4.0
https://opendata.lgln.niedersachsen.de/doorman/noauth/alkis_wms
https://opendata.lgln.niedersachsen.de/doorman/noauth/dtk5_wms

ALKIS-Daten (Stand: 02/2026) © Landesamt für Geoinformation und Landesvermessung Niedersachsen (LGLN) Regionaldirektion Hameln-Hannover

Bezugssystem für die Lage: Gauß-Krüger-Koordinatensystem Lagestatus 100

Bezugssystem für die Höhe: Deutsches Haupthöhennetz 2016 Höhenstatus 170

geplottet am: 28.07.26 gespeichert unter: \\FS01\Programm\Card\CAD\101_FS01\005\5180_4_3_GIS\180_VA3\DE03.PLT