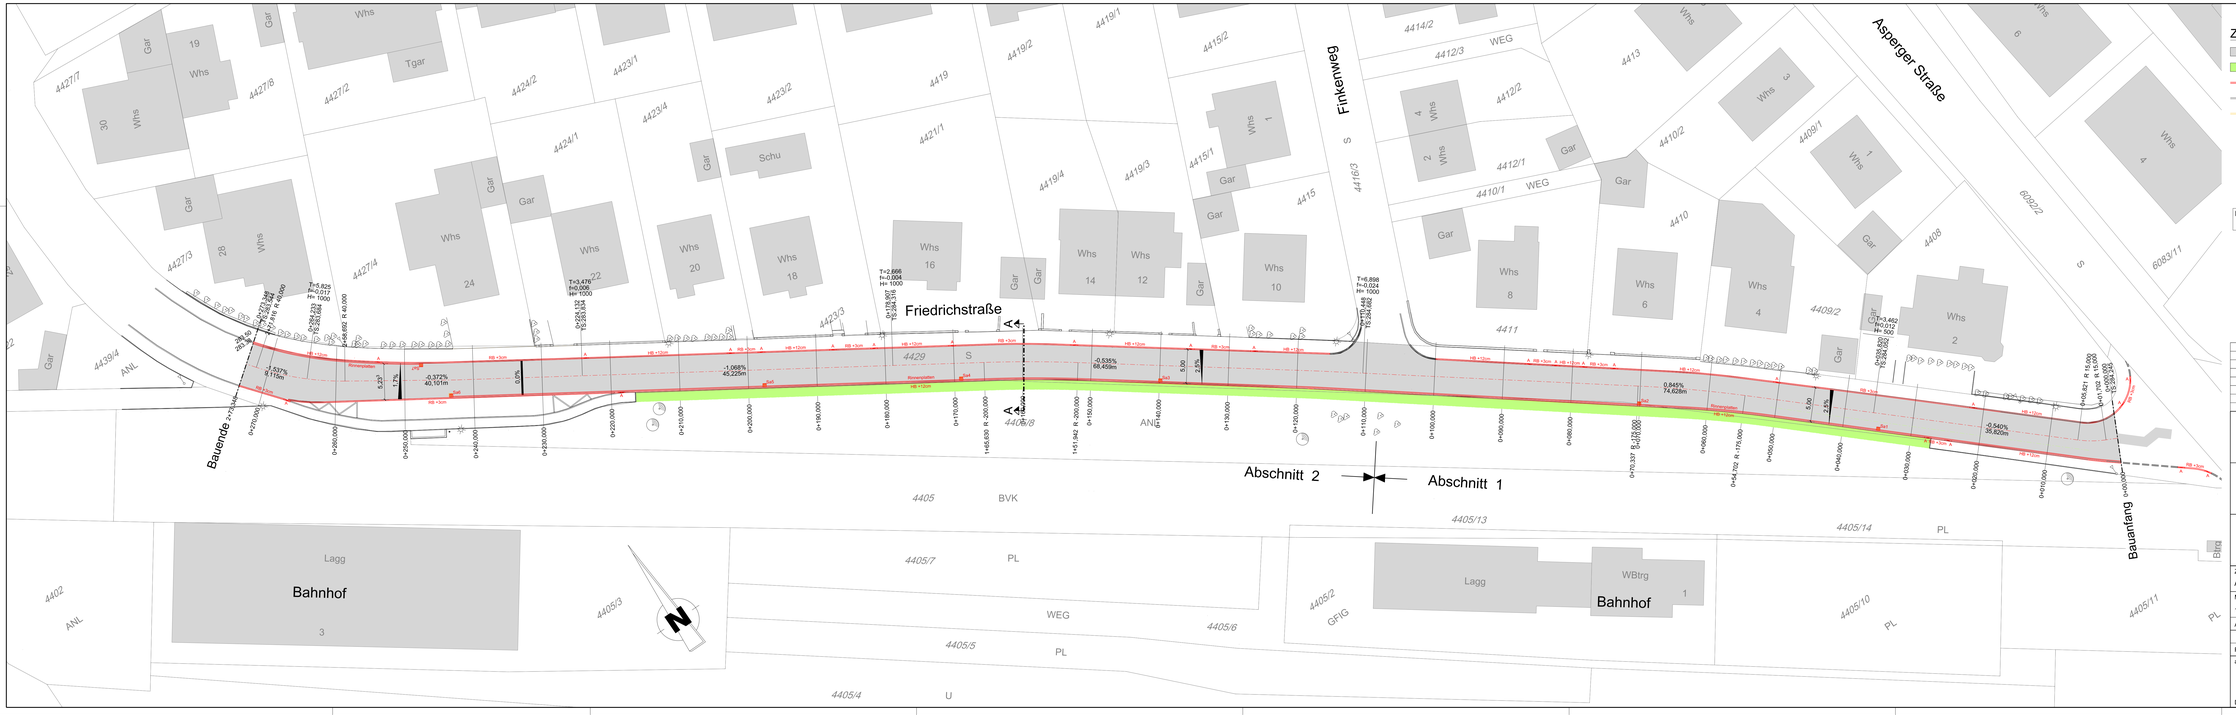

ZEICHENERKLÄRUNG:

- Gepl. Fahrbahn, Asphalt
- Gepl. Bankett
- Gepl. Bordstein
- Best. Bordstein
- Abbruch
- Best. / gepl. Straßenablauf
- Best. Leuchte
- HB Hochbord
- RB Rundbord
- A Absenker

Punktuelle Ausbesserungen im Gehweg
Abstimmung mit dem AG

Index	Datum	Art der Änderung	gez.	gepr.

Klinger und Partner GmbH
Fritzlheimer Str. 3, 70499 Stuttgart
Tel. 0711 693308-0, Fax 0711 693308-99
info@klinger-partner.de, www.klinger-partner.de

Klinger und Partner
Ingenieurbüro
für Bauwesen und Umwelttechnik GmbH

Gemeinde Möglingen
Kreis Ludwigsburg

Erneuerung Trinkwasserleitung Friedrichstraße
Tief- und Straßenbauarbeiten

Zeichnungsnummer	A 1
Maßstab	1 : 250
Anlage	-
Plotdatum	27.05.2026

Straßenbau

Lageplan

VORABZUG 27.05.2026

Ausführungsplanung 2026

Projekt-Nr.	TS-06010	Dateiname(n):	bearb.	05/26	bur
Plangröße 1500 mm x 420 mm		06010_A1+4_ASLTLP1-.dgn	gez.	05/26	mün
			gepr.	05/26	klm

anerkannt

Die Bauherrschaft

aufgestellt
Stuttgart, den

ppa. Frank Kömpf

L:\TS\GEM Möglingen 06010 WL Friedrichstraße\DGN\Ausführung\06010_A1+4_ASLTLP1-.dgn