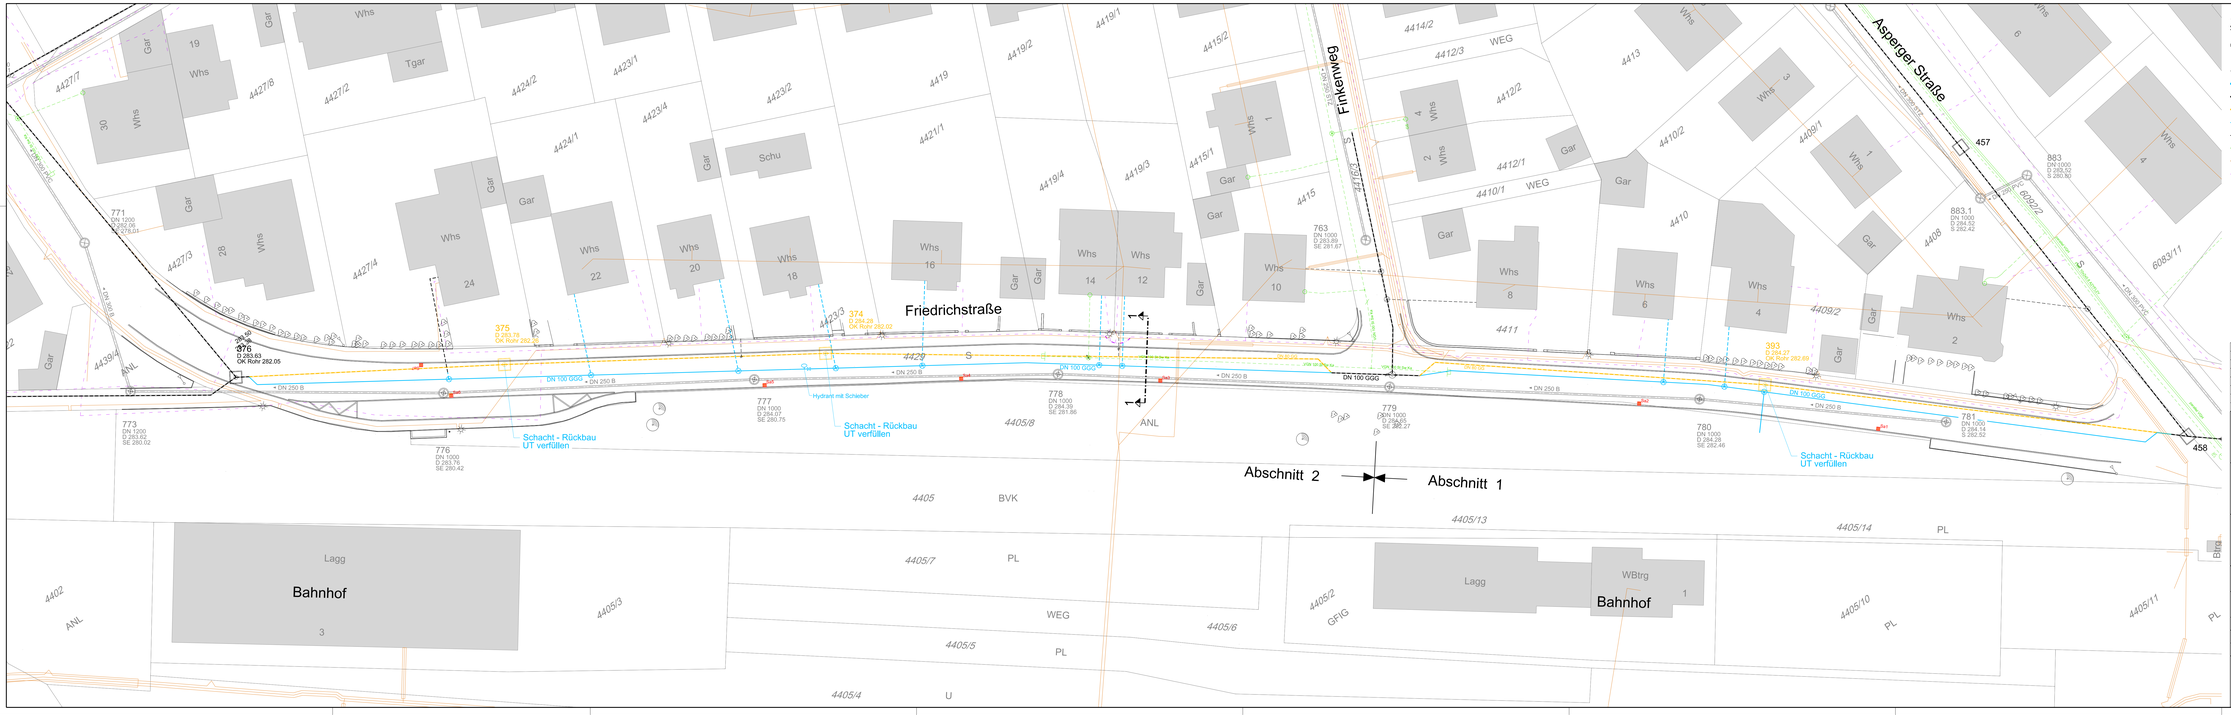

ZEICHENERKLÄRUNG:

- Bestehende Mischwasserkanal
- Geplanter Schacht Mischwasserkanal
- Bestehender Anschluß Mischwasser (Grundlage Kanalbefahrung - manuell eingezeichnet)
- Geplante Wasserleitung
- Bestehende Wasserleitung
- Entfallende Wasserleitung
- Geplanter Hausanschluss Wasserleitung
- Bestehender Hausanschluss Wasserleitung
- Bestehende Gasleitung
- Bestehende Stromversorgung
- Bestehende Telekomleitung (grafisch übernommen)
- Best. / Gepl. Straßenablauf
- Best. / Gepl. Lichtmast

Index	Datum	Art der Änderung	gez.	gepr.

Klinger und Partner GmbH
Friedrichstraße 5, 70499 Stuttgart
Tel. 0711 693308-0, Fax 0711 693308-99
info@klinger-partner.de, www.klinger-partner.de

Klinger und Partner
Ingenieurbüro
für Bauwesen und Umwelttechnik GmbH

Gemeinde Möglingen
Kreis Ludwigsburg

Erneuerung Trinkwasserleitung Friedrichstraße
Tief- und Straßenbauarbeiten

Zeichnungsnummer	A 4
Maßstab	1 : 250
Anlage	-
Plotdatum	27.05.2026

Wasserversorgung

Lageplan

Ausführungsplanung 2026

VORABZUG
27.05.2026

Projekt-Nr.	TS-06010	bearb.	05/26	bur
Dateiname(n):	06010_A1+4_ASLTLP1-.dgn	gez.	05/26	mün
Plangröße 1500 mm x 420 mm		gepr.	05/26	klm

anerkannt

Die Bauherrschaft

aufgestellt
Stuttgart, den

ppa. Frank Kömpf

L:\TS\GEM Möglingen 06010 WL Friedrichstraße\DGN\Ausführung\06010_A1+4_ASLTLP1-.dgn