


Querschnitt 1-1

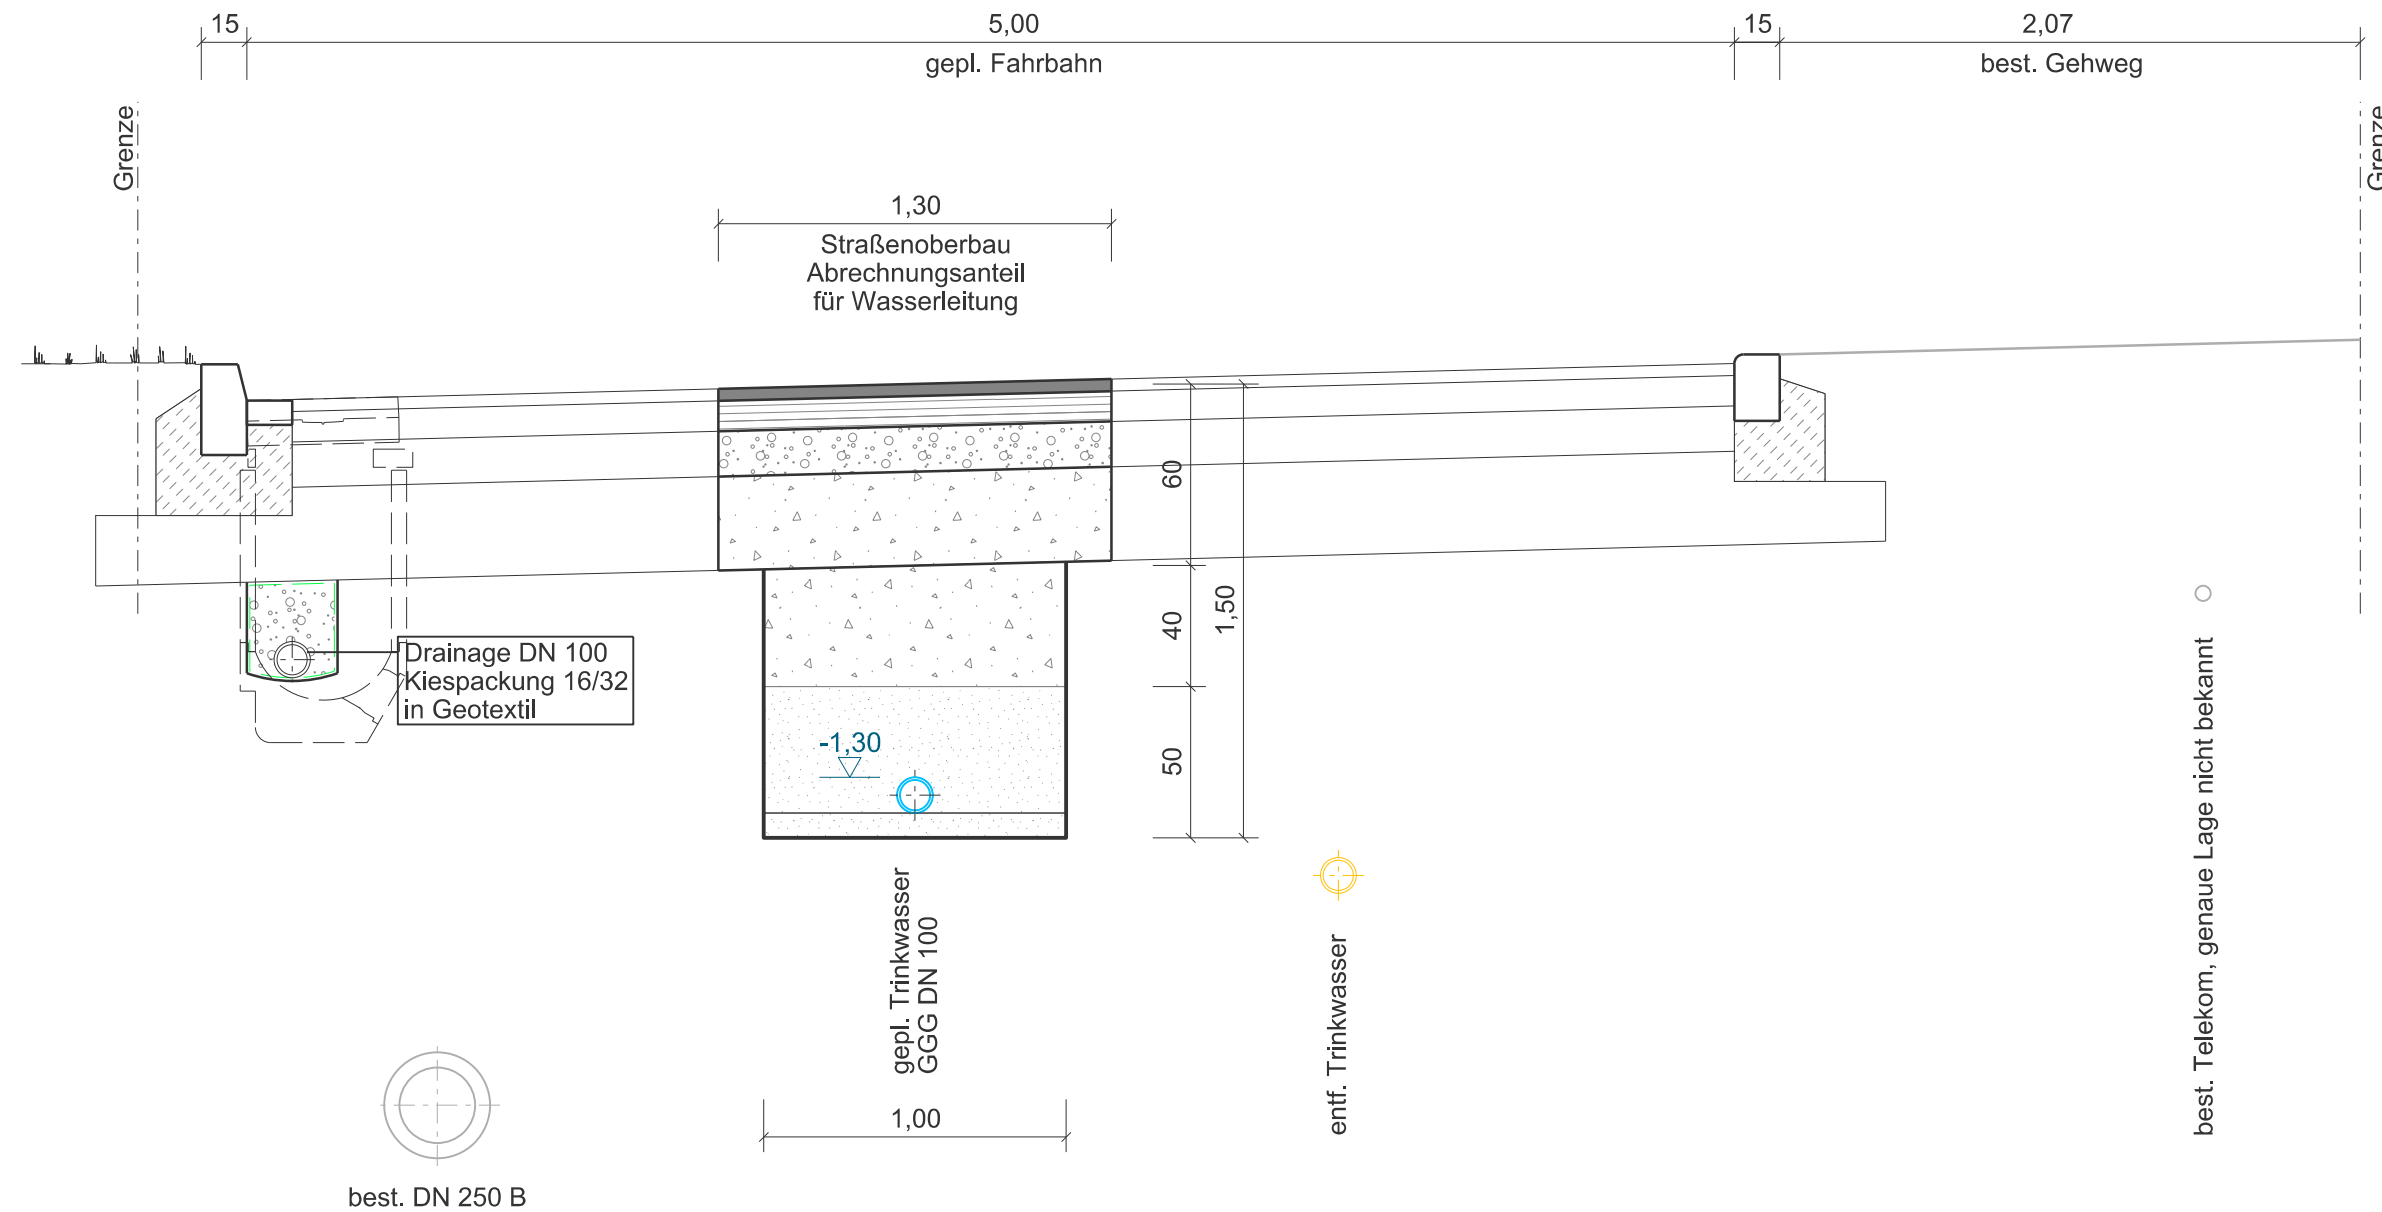

Trinkwasser

Leitungszone mit
Flusssand 0/2 verfüllen
30 cm über Rohrscheitel

Rohraufleger aus
Flusssand > 10 cm
unter UK Rohr

[illegible]

Index	Datum	Art der Änderung	gez.	gepr.
-------	-------	------------------	------	-------

Klinger und Partner GmbH
Friedlheimer Str. 3, 70499 Stuttgart
Tel. 0711 693308-0, Fax 0711 693308-99
info@klinger-partner.de, www.klinger-partner.de

Klinger und Partner
Ingenieurbüro
für Bauwesen und Umwelttechnik GmbH



Gemeinde Möglingen
Kreis Ludwigsburg

Erneuerung Trinkwasserleitung Friedrichstraße Tief- und Straßenbauarbeiten

Zeichnungsnummer A 5	<h1>Wasserversorgung</h1> <h2>Grabenquerschnitt 1-1</h2> <h3>Ausführungsplanung 2026</h3>
Maßstab 1 : 25	
Anlage -	

VORABZUG
27.05.2026

	Projekt-Nr. TS-06010	Dateiname(n):	bearb.	05/26	bur
Plotdatum 27.05.2026	Plangröße 590 mm x 297 mm	06010_A2+5_ASLTRQ1-.dgn	gez.	05/26	mün
			gepr.	05/26	kön

anerkannt	aufgestellt Stuttgart, den
Die Bauherrschaft	ppa. Frank Kömpf