


I:\CAD\DWG\71 Norderney\71 - Lagepläne\26-01-15 Lageplan Norderney.dwg

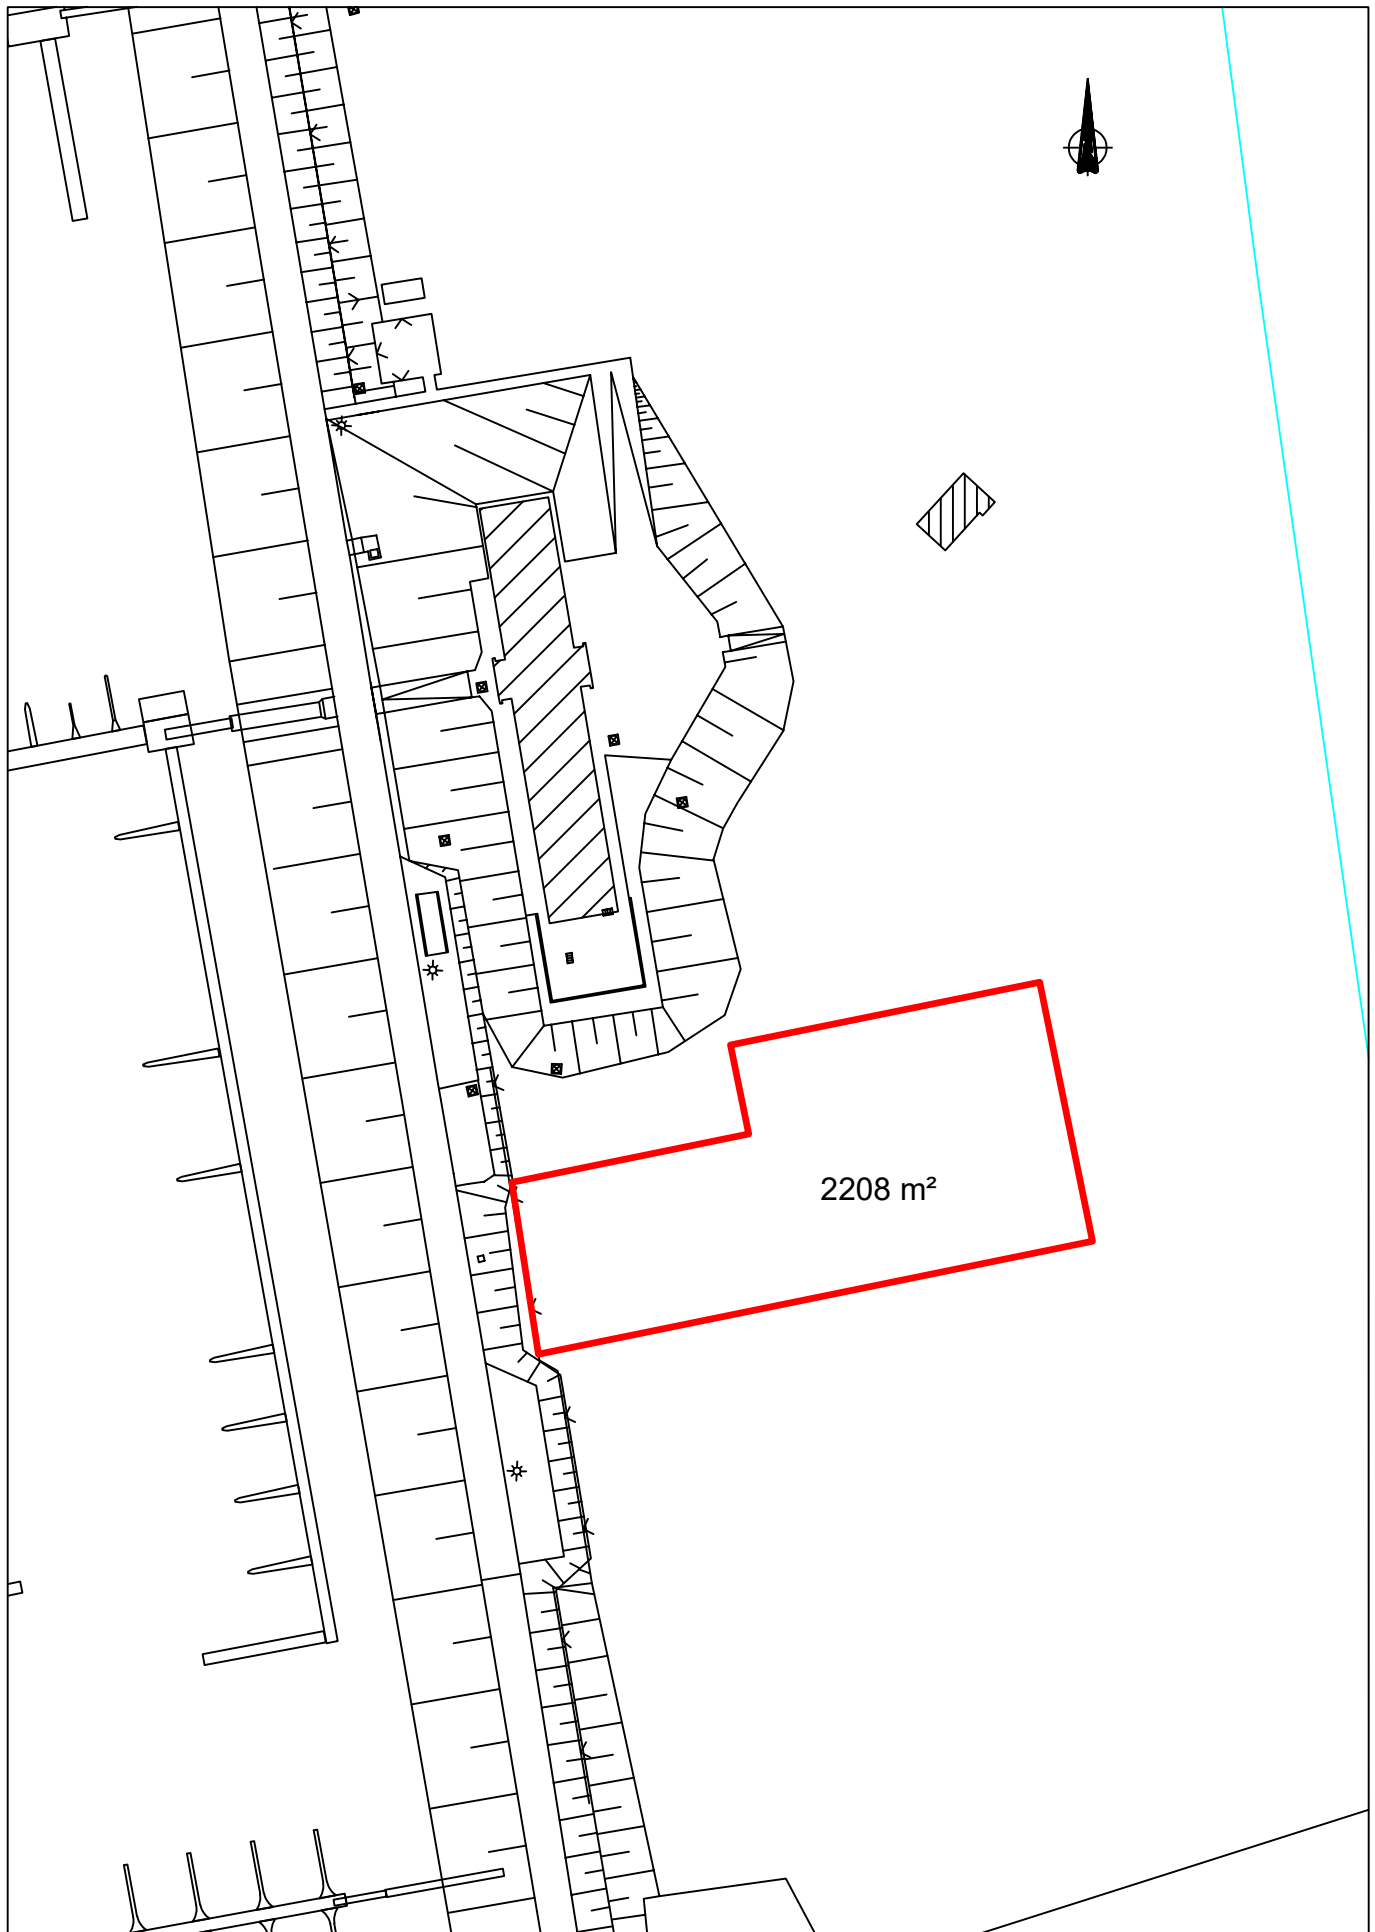

Anlage1		Ny
Hafen Norderney		
Flur 1	Flurstück 46/265 tlw.	
Datum	Norden, 12.05.2026	
	Maßstab	1 : 1000

Niedersachsen Ports GmbH & Co. KG Niederlassung Norden Bahnhofstraße 5 26506 Norden 04931 / 1804 - 0 E-Mail: norden@nports.de	Niedersachsen  Ports
--	--