


X:\AutoCAD\Emden\HAFEN_ALLGEMEIN\Liegschaften\Verträge\Vemarktbare-Flaechen-Ausschreibung_für_Broschuere\2026-04-14_LP_E29_Südkai_west.dwg

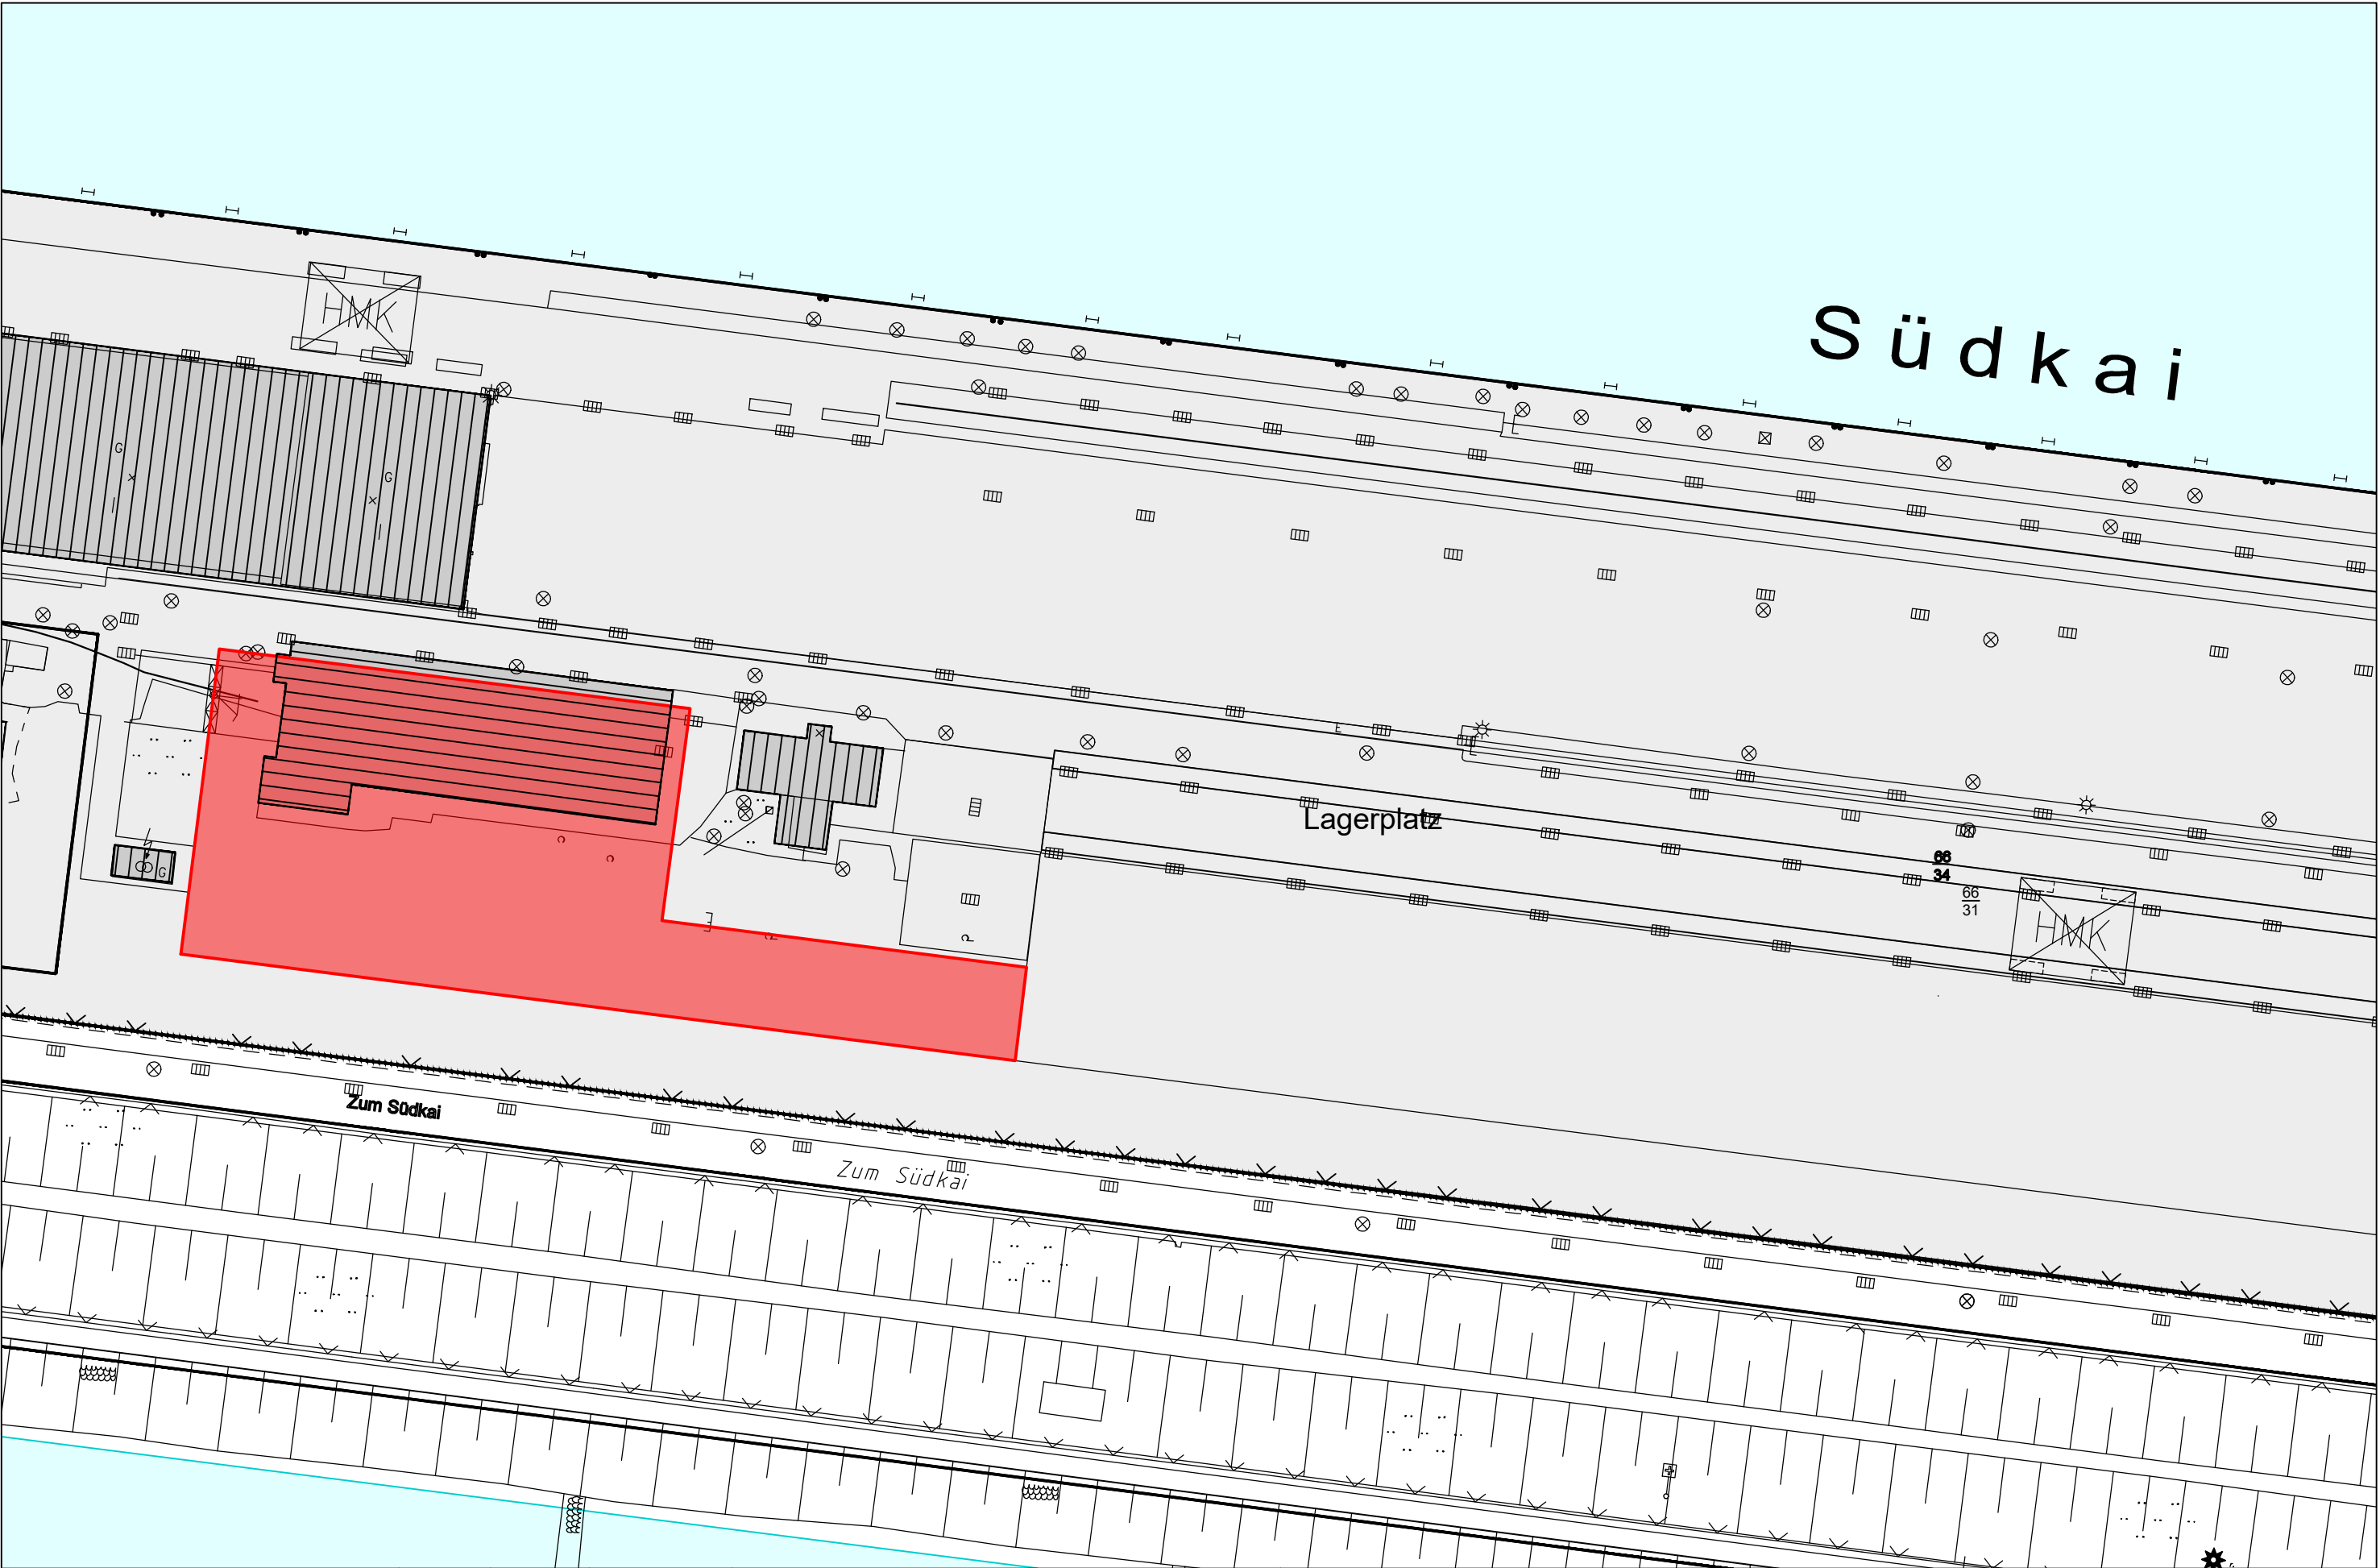

	Aufgestellt			Auszug aus der Hafenkarte		Niedersachsen Ports GmbH & Co. KG Niederlassung Emden Friedrich - Naumann - Straße 7 - 9 26721 Emden 04921 / 897 0 04921 - 897 137 E-Mail: emden@nports.de Niedersachsen 
	Bearbeitet					
	Gezeichnet	14.04.2026	Pekrul-t	Fläche E29 Südkai Mitte		
	Geprüft			Zeichn. Nr.	Maßstab 1:1000	