


**EG**  
1:500

**Typ 1**  
7 Stk.

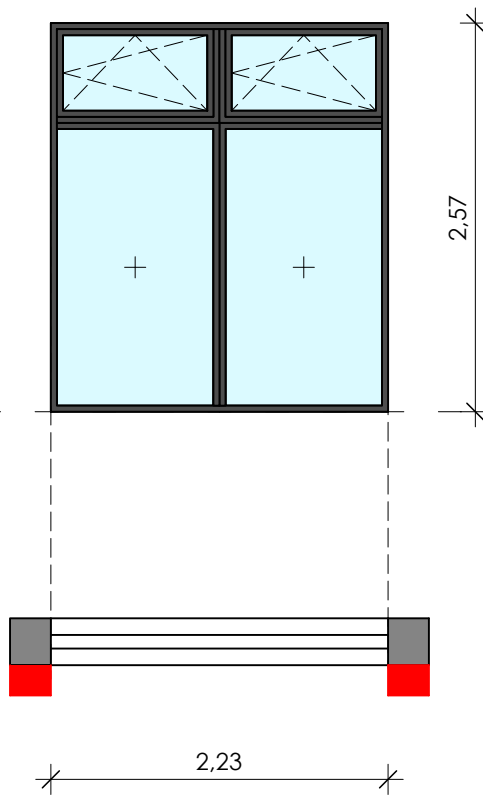

**Dipl.-Ing. Dennis Schlepper, Architekt**

AKNW 102695

Freiligrathstraße 24  
32756 Detmold

Tel.: 05231 / 9626090

e-mail: ds@schlepperarchitektur.de



**Fensterplan Bauteil D**

**BAUVORHABEN**

MZG KMQ - Energetische  
Sanierung  
Einrichtung Martinusquelle mit  
Thermalschwimmbad und  
Sporthalle

**BAUHERR**

Medizinisches Zentrum für  
Gesundheit  
Peter - Hartmann - Allee 1  
33175 Bad Lippspringe

**PROJEKTNR.**  
240-23

**DATEI**  
KMQ-JK 2.vwx

**FORMAT**  
DIN A4

**DATUM**  
04.03.2026

**MAßSTAB**  
1:50

**GEZ.**  
JK