



**EG - E1**  
1:500

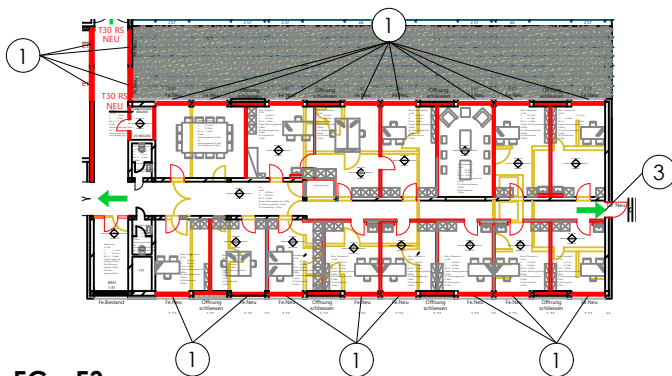


**EG - E3**  
1:500


**Typ 1**  
32 Stk.

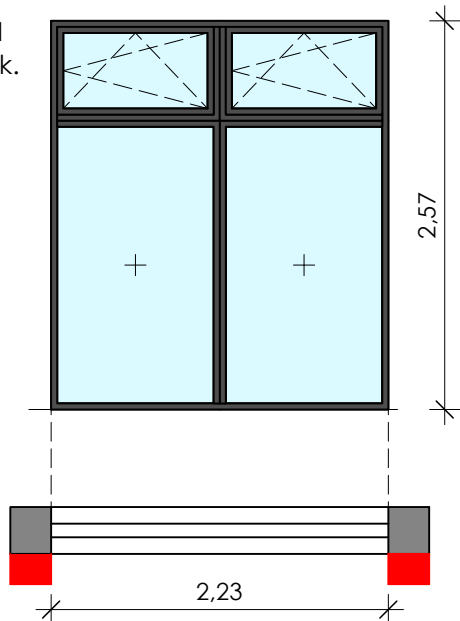

**Typ 3**  
1 Stk.

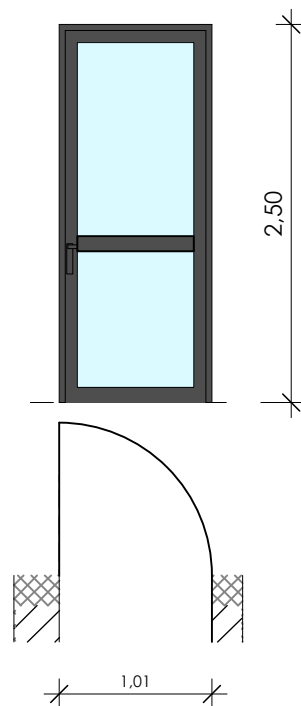

**Typ 4**  
1 Stk.

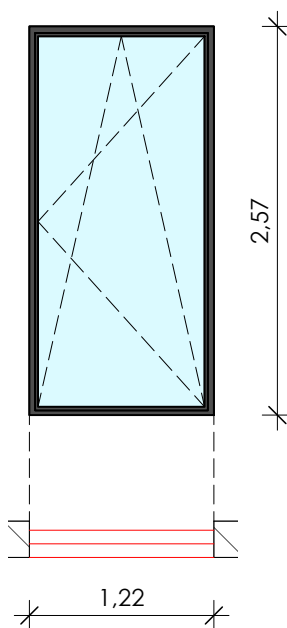

**Dipl.-Ing. Dennis Schlepper, Architekt**

AKNW 102695

Freiligrathstraße 24  
32756 Detmold

Tel.: 05231 / 9626090

e-mail: ds@schlepperarchitektur.de



**Fensterplan Bauteil E**

**BAUVORHABEN**

MZG KMQ - Energetische  
Sanierung  
Einrichtung Martinusquelle mit  
Thermschwimmbad und  
Sporthalle

**BAUHERR**

Medizinisches Zentrum für  
Gesundheit  
Peter - Hartmann - Allee 1  
33175 Bad Lippspringe

**PROJEKTNR.**

240-23

**DATEI**

KMQ-JK 2.vwx

**FORMAT**

DIN A4

**DATUM**

04.03.2026

**MAßSTAB**

1:50

**GEZ.**

JK