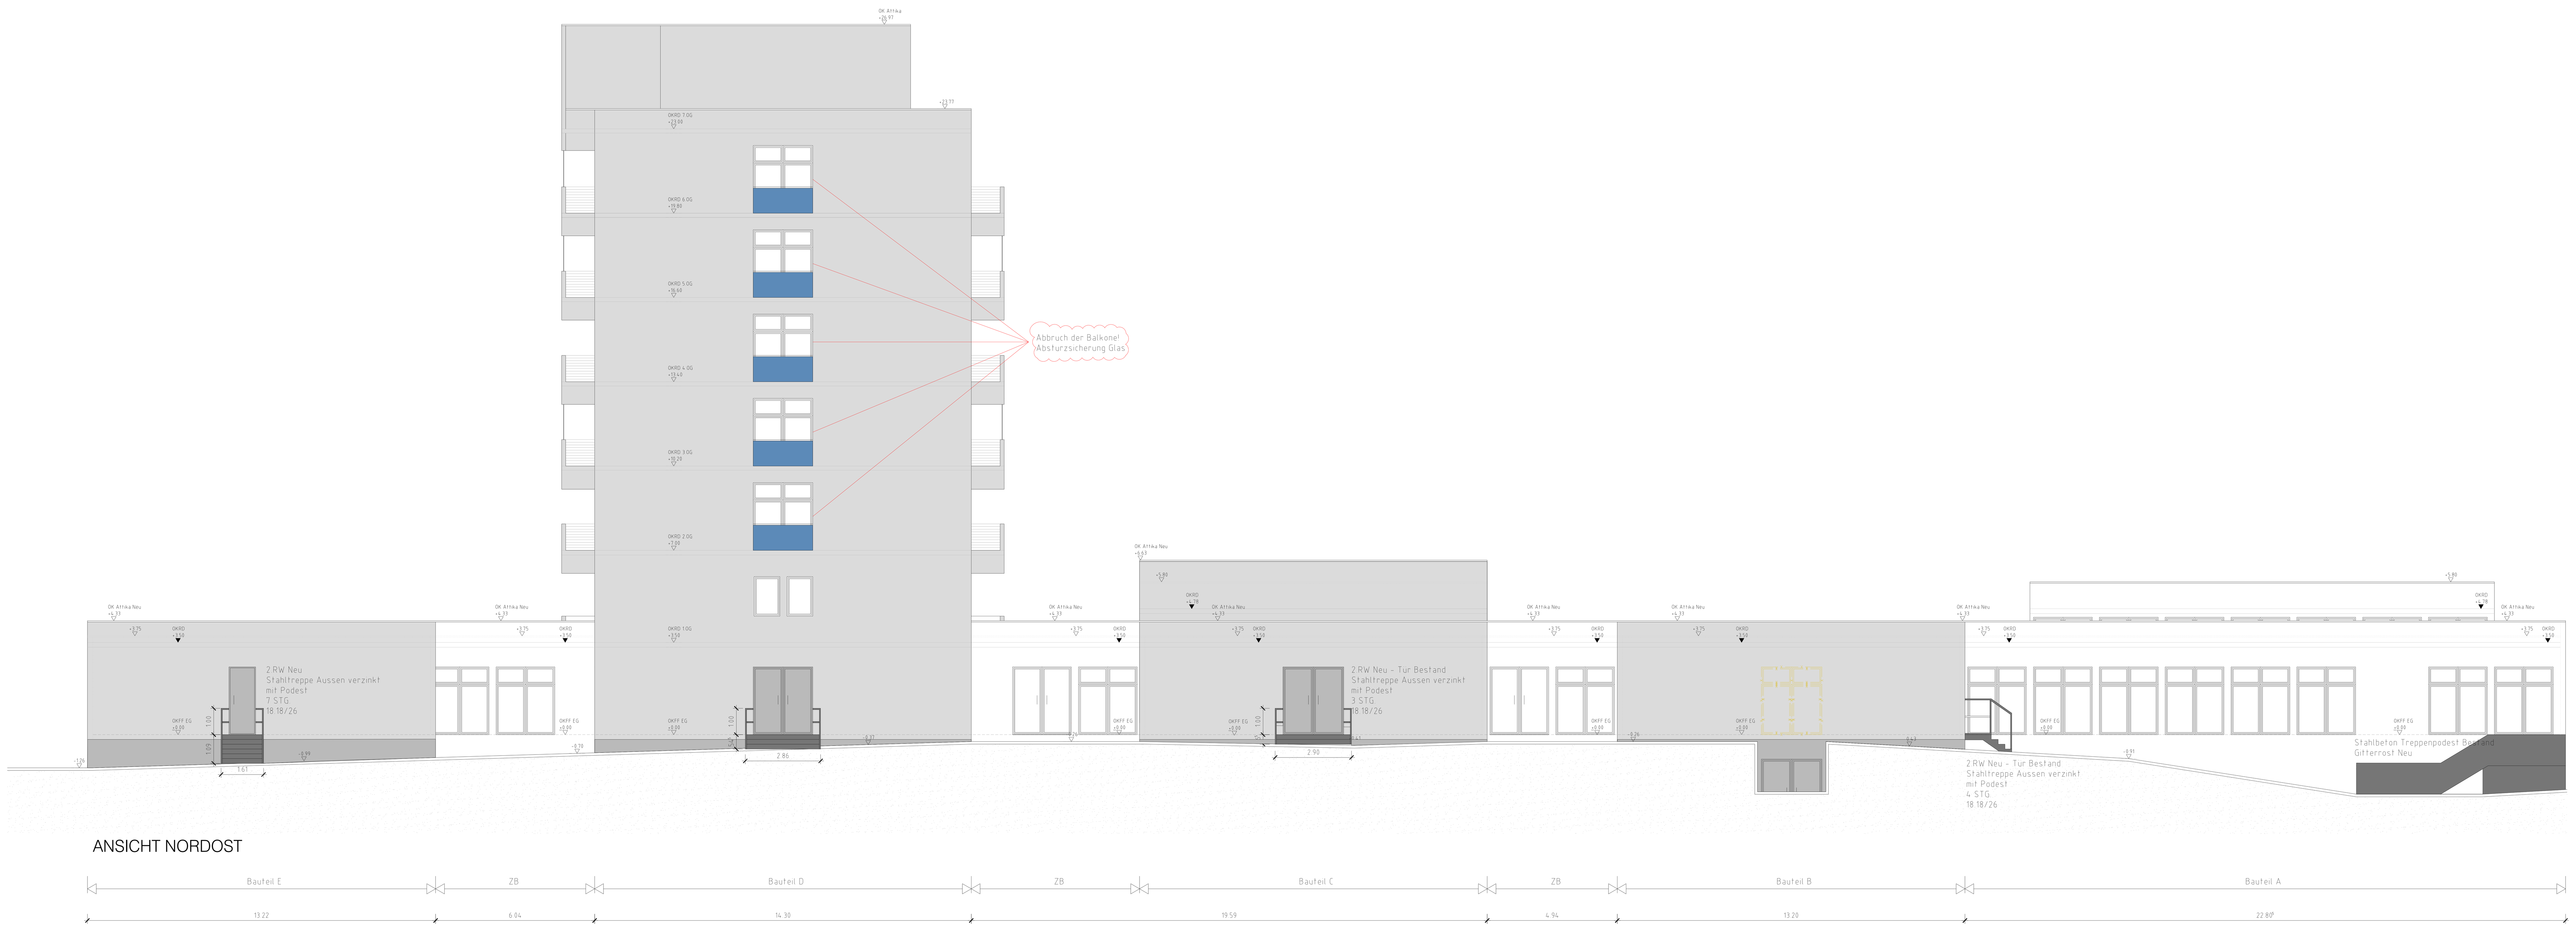


ANSICHT NORDOST

**LEGENDE UND ABKÜRZUNGEN**

**BAUSTOFFE**

Mauerwerk · Klinker · Erdreich · Schnitt Holz · Estrich/ Magerbeton · Stahlbeton · Stb. Fertigteil · Dämmung weich · Dämmung hart · Trockenbau · Vollholz · Massivholz · Schotter/ Kies

**UMBAU**

Bestand · Abbruch · Neubau

**DURCHBRÜCHE / SCHLITZE**

**BS** Bodenschlitz · **WS** Wandschlitz · **BD** Bodendruchbruch · **WD** Wanddurchbruch · **DD** Deckendurchbruch · **DS** Deckenschlitz

**ABKÜRZUNGEN / SYMBOLE**

| | | | | | | | |
|---|---|---|---|---|---|---|---|
| | Ausbau Höhenkote | **RD** | Rohdecke | **RH** | Raumhöhe | | Höhenkote Grundriss |
| | Rohbau Höhenkote | **BRH** | Brüstungshöhe | **UZ/ÜZ** | Unterzug / Überzug | | Statik Eintragung |
| **OK** | Oberkante | **A** | Grundfläche Raum | **RB** | Ringbalken | | Türbreite |
| **UK** | Unterkante | **U** | Raumumfang | **RR** | Regenrohr | | Türhöhe |
| **FF** | Fertigfußboden | **LH** | lichte Raumhöhe | | | | |

**BELÄGE** - Fußboden (FB)

| | | | | | | | |
|---|---|---|---|---|---|---|---|
| **BW** | Betonwerkstein | **K** | Kauttschuk | **R ...** | Rutschhemmung | **S-PVC** | Sockel PVC |
| **DB** | Doppelboden | **LN** | Linoleum | **S-BW** | Sockel Betonwerkst. | **S-STZ** | Sockel Steinzeugfl. |
| **FBH** | Fußbodenheizung | **N** | Naturstein | **S-FL** | Sockel Fliese | **TE** | Textil / Teppich |
| **FL** | Fliesen | **PAR** | Parkett | **S-HK** | Sockel Hohlkehle | **VE** | Verbundestrich |
| **HB** | Hohlraumboden | **PVC** | Polyvinylchlorid | **S-HO** | Sockel Holz | **VL** | Vinyl |

**BELÄGE** - Wand (W)

| | | | | | | | |
|---|---|---|---|---|---|---|---|
| **A** | Anstrich | **GF** | Glasfasergewebe | **N** | Naturstein | **S** | Spachtelung |
| **BS** | Beton schalungsrau | **GK** | Gipskarton | **P** | Putz | **SB** | Sichtbeton |
| **FL** | Fliesen | **MP** | Metall-Panel | **RF** | Rauhfaser | **TA** | Tapete |

**BELÄGE** - Decke (D)

| | | | | | | | |
|---|---|---|---|---|---|---|---|
| **A** | Anstrich | **GK** | Gipskarton | **P** | Putz | **S** | Spachtelung |
| **AD** | Abgehängte Decke | **GKI** | Gipskarton Feucht | **RA-M** | Rasterdecke MiFa | **SB** | Sichtbeton |
| **AK** | Akustikdecke | **HL** | Holzlamellen | **RA-G** | Rasterdecke Gips | **TRB** | Trapezblech |
| **BG** | Beton gespachtelt | **MP** | Metal-Panel | **RF** | Rauhfaser | | |
| **GF** | Glasfasergewebe | | | | | | |

**ZEICHENERKLÄRUNG**

Straßenbergrenzung · Baugrenze · Baulinie · Begrenzung der Abstandsflächen · Grenzen des Baugrundstückes

**ENTWÄSSERUNG** - Symbole

**MW** MISCHWASSER · **RW** REGENWASSER · **SW** SCHMUTZWASSER

**BRANDSCHUTZ** - Feuerwiderstandsklassen / Bezeichnung / Symbole

| | | | | | |
|---|---|---|---|---|---|
| **-** | ohne Anforderung | **hfh** | hochfeuerhemmend (F60) | **Bw** | Brandwand |
| **fh** | feuerhemmend (F30) | **fb** | feuerbeständig (F90) | **BBw** | Bauart Brandwand |
| **dt** | dichtschließend | **dsT** | dicht- und selbstschließend | **rd** | rauchdicht (selbstschließend) |
| | Rettungsweg | | Feuerlöscher | **NA** | Notausgang |
| | Druckknopfmelder | | Wandhydrant | **RA** | Rauchabzug |
| | Handauslöser RWA | | Löschdecke | **RWA** | Rauch- & Wärmeabzug |

Alle Maße sind eigenverantwortlich zu prüfen. Unstimmigkeiten sofort mit der Bauleitung klären. Statik sowie Positions- und Bewehrungspläne beachten. Angaben in Brand-,Schall-,Wärmeschutznachweis beachten. Fundamente frostfrei auf gewachsenem Boden gründen. Angenommene Bodenpressung überprüfen. Streifenfundamente in Längsrichtung mind. konstruktiv bewehren. Alle leichten Bauteile sind gegen abheben von ihren Lagern ausreichend zu verankern.

**Kanalanschlusshöhen vor Baubeginn prüfen!**

Deckendurchbrüche/Wanddurchbrücke nach Angaben der Brandschutzverordnung zwischen den Geschossen schließen. Treppenhaus: Dämmung der Leitungen (Heizung/Wasser) aus nicht brennbarem Material. Elektoleitungen F90 abkasten. Fundamentenerder in den Außenfundamenten gemäß Richtlinien. Anschlußfahnen im Hausanschlußraum, Tor-, und Aufzugsbereich. Potentialausgleich nach gültigen Vorschriften im Hausanschlußraum ausführen,

**Brüstungs- und Türhöhen ab OKFF**

Öffnungen sind mit Rohbaumaßsen angegeben, Alle Maßsangaben füur Schlitze, Durchbrüche, Unterzüge und Dachverbandshölzer in cm.

| INDEX | DATUM | ÄNDERUNGEN | BEARB. VON |
|---|---|---|---|
| A | 06.03.2026 | Erstellt | HB |

**PROJEKT**

Nutzungsänderung von Teilbereichen des Erdgeschosses der Einrichtung Martinusquelle mit Thermalschwimmbad und Sporthalle

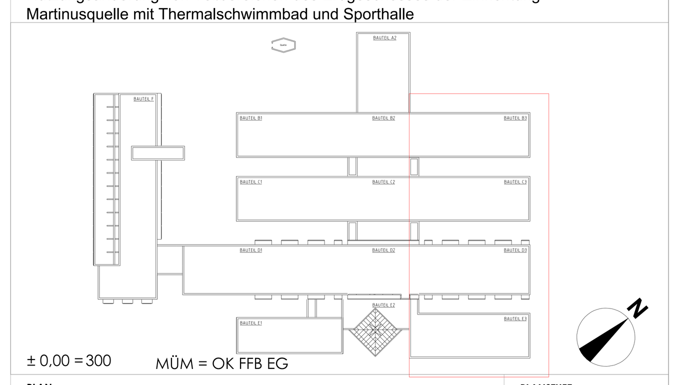

± 0,00 = 300 MÜM = OK FFB EG

**PLAN**

# Nordostansicht

**PLANSTUFE** Werkplanung

**BAUHERR**
Medizinische Zentrum für Gesundheit
Peter - Hartmann - Allee 1
33175 Bad Lippspringe

**PROJEKTADRESSE**
An der Martinusquelle 10
33175 Bad Lippspringe

| MAßSTAB | FORMAT | ERSTELLT | GEZ. VON |
|---|---|---|---|
| 1:100 | Übergröße | 06.03.2026 | HB |

**PROJEKT NR.** 240 - 23

**DATEINAME** MZG KMQ

**UNTERZEICHNET**

Entwurfsverfasser Bauherr/in


**Dipl.-Ing. Dennis Schlepper, Architekt**
AKNW 102695
Freiligrathstraße 24
32756 Detmold
Tel.: 05231 / 9626090
e-mail: ds@schlepperarchitektur.de