


# Absturzsicherung Bauteile A,B,C,E

## Aluminium-Geländer Klappbar

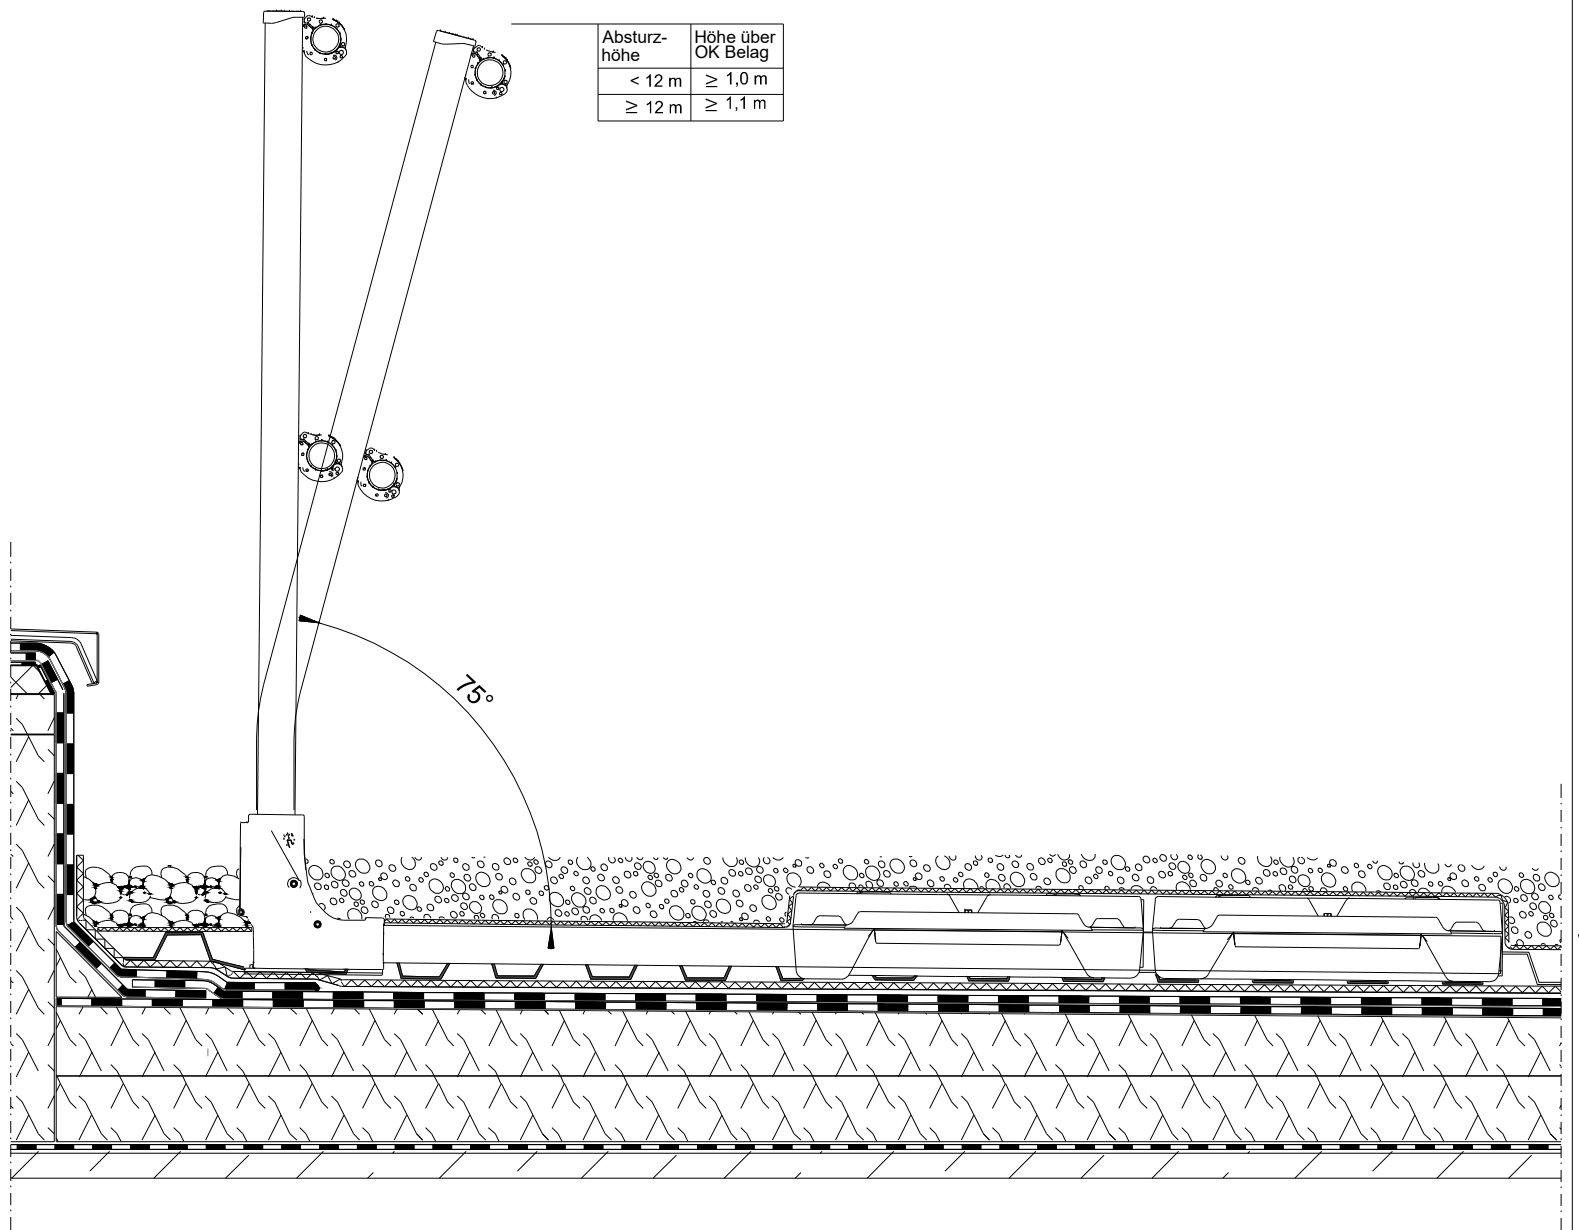

Dipl.-Ing. Architekt Dennis Schlepper  
AKNW 102695

Freiligrathstraße 24  
32756 Detmold

Tel.: 05231 / 9626090

e-mail: ds@schlepperarchitektur.de



Bauvorhaben :  
MZG KMQ - Energetische Sanierung  
Einrichtung Martinusquelle mit  
Thermalschwimmbad und Sporthalle  
An der Martinusquelle 10  
33175 Bad Lippspringe

Bauherren :  
Medizinisches Zentrum für Gesundheit  
Peter - Hartmann - Allee 1  
33175 Bad Lippspringe

Entwurfsverfasser

Bauherr/in

Planbezeichnung:  
Klappgeländer

Maßstab :  
1:10

Datum :  
13.03.2026

gezeichnet :  
HB