
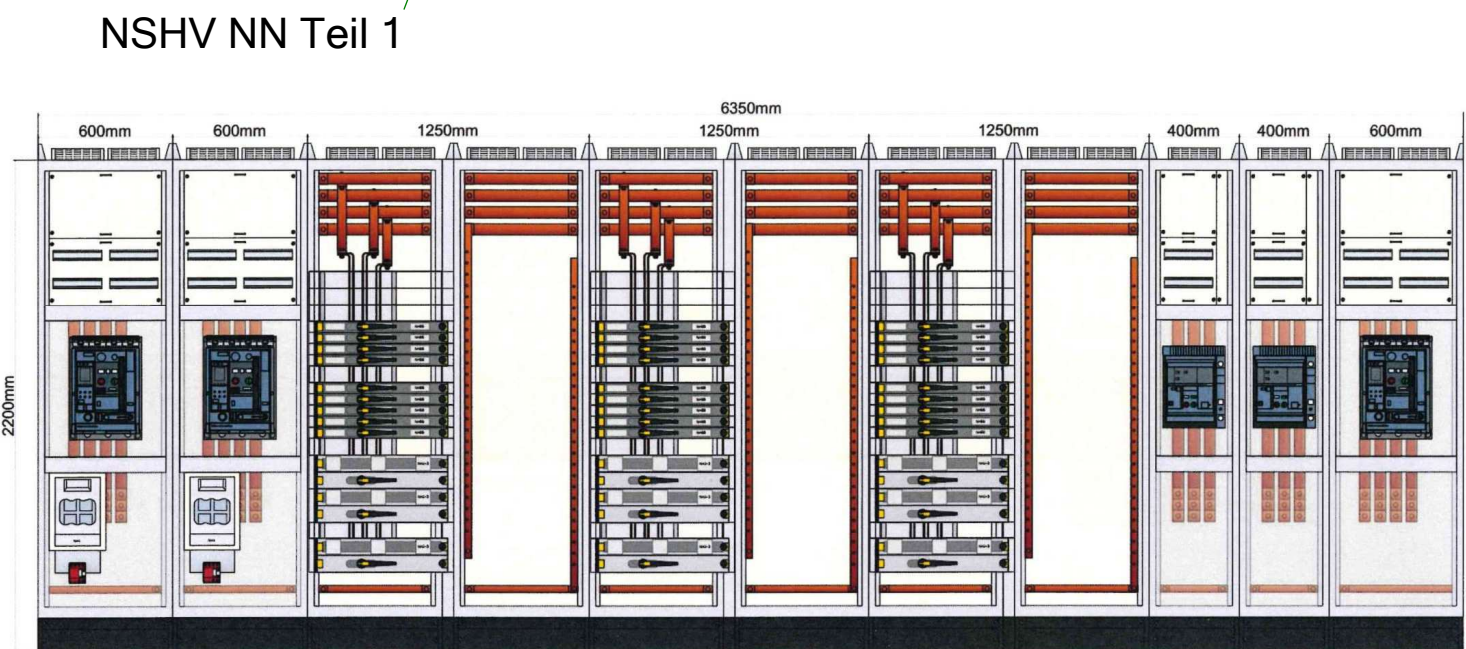
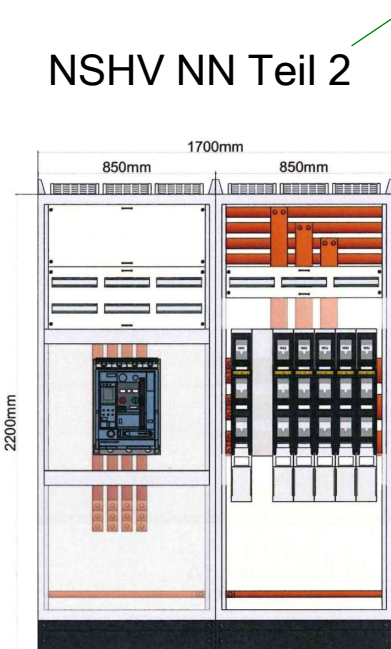
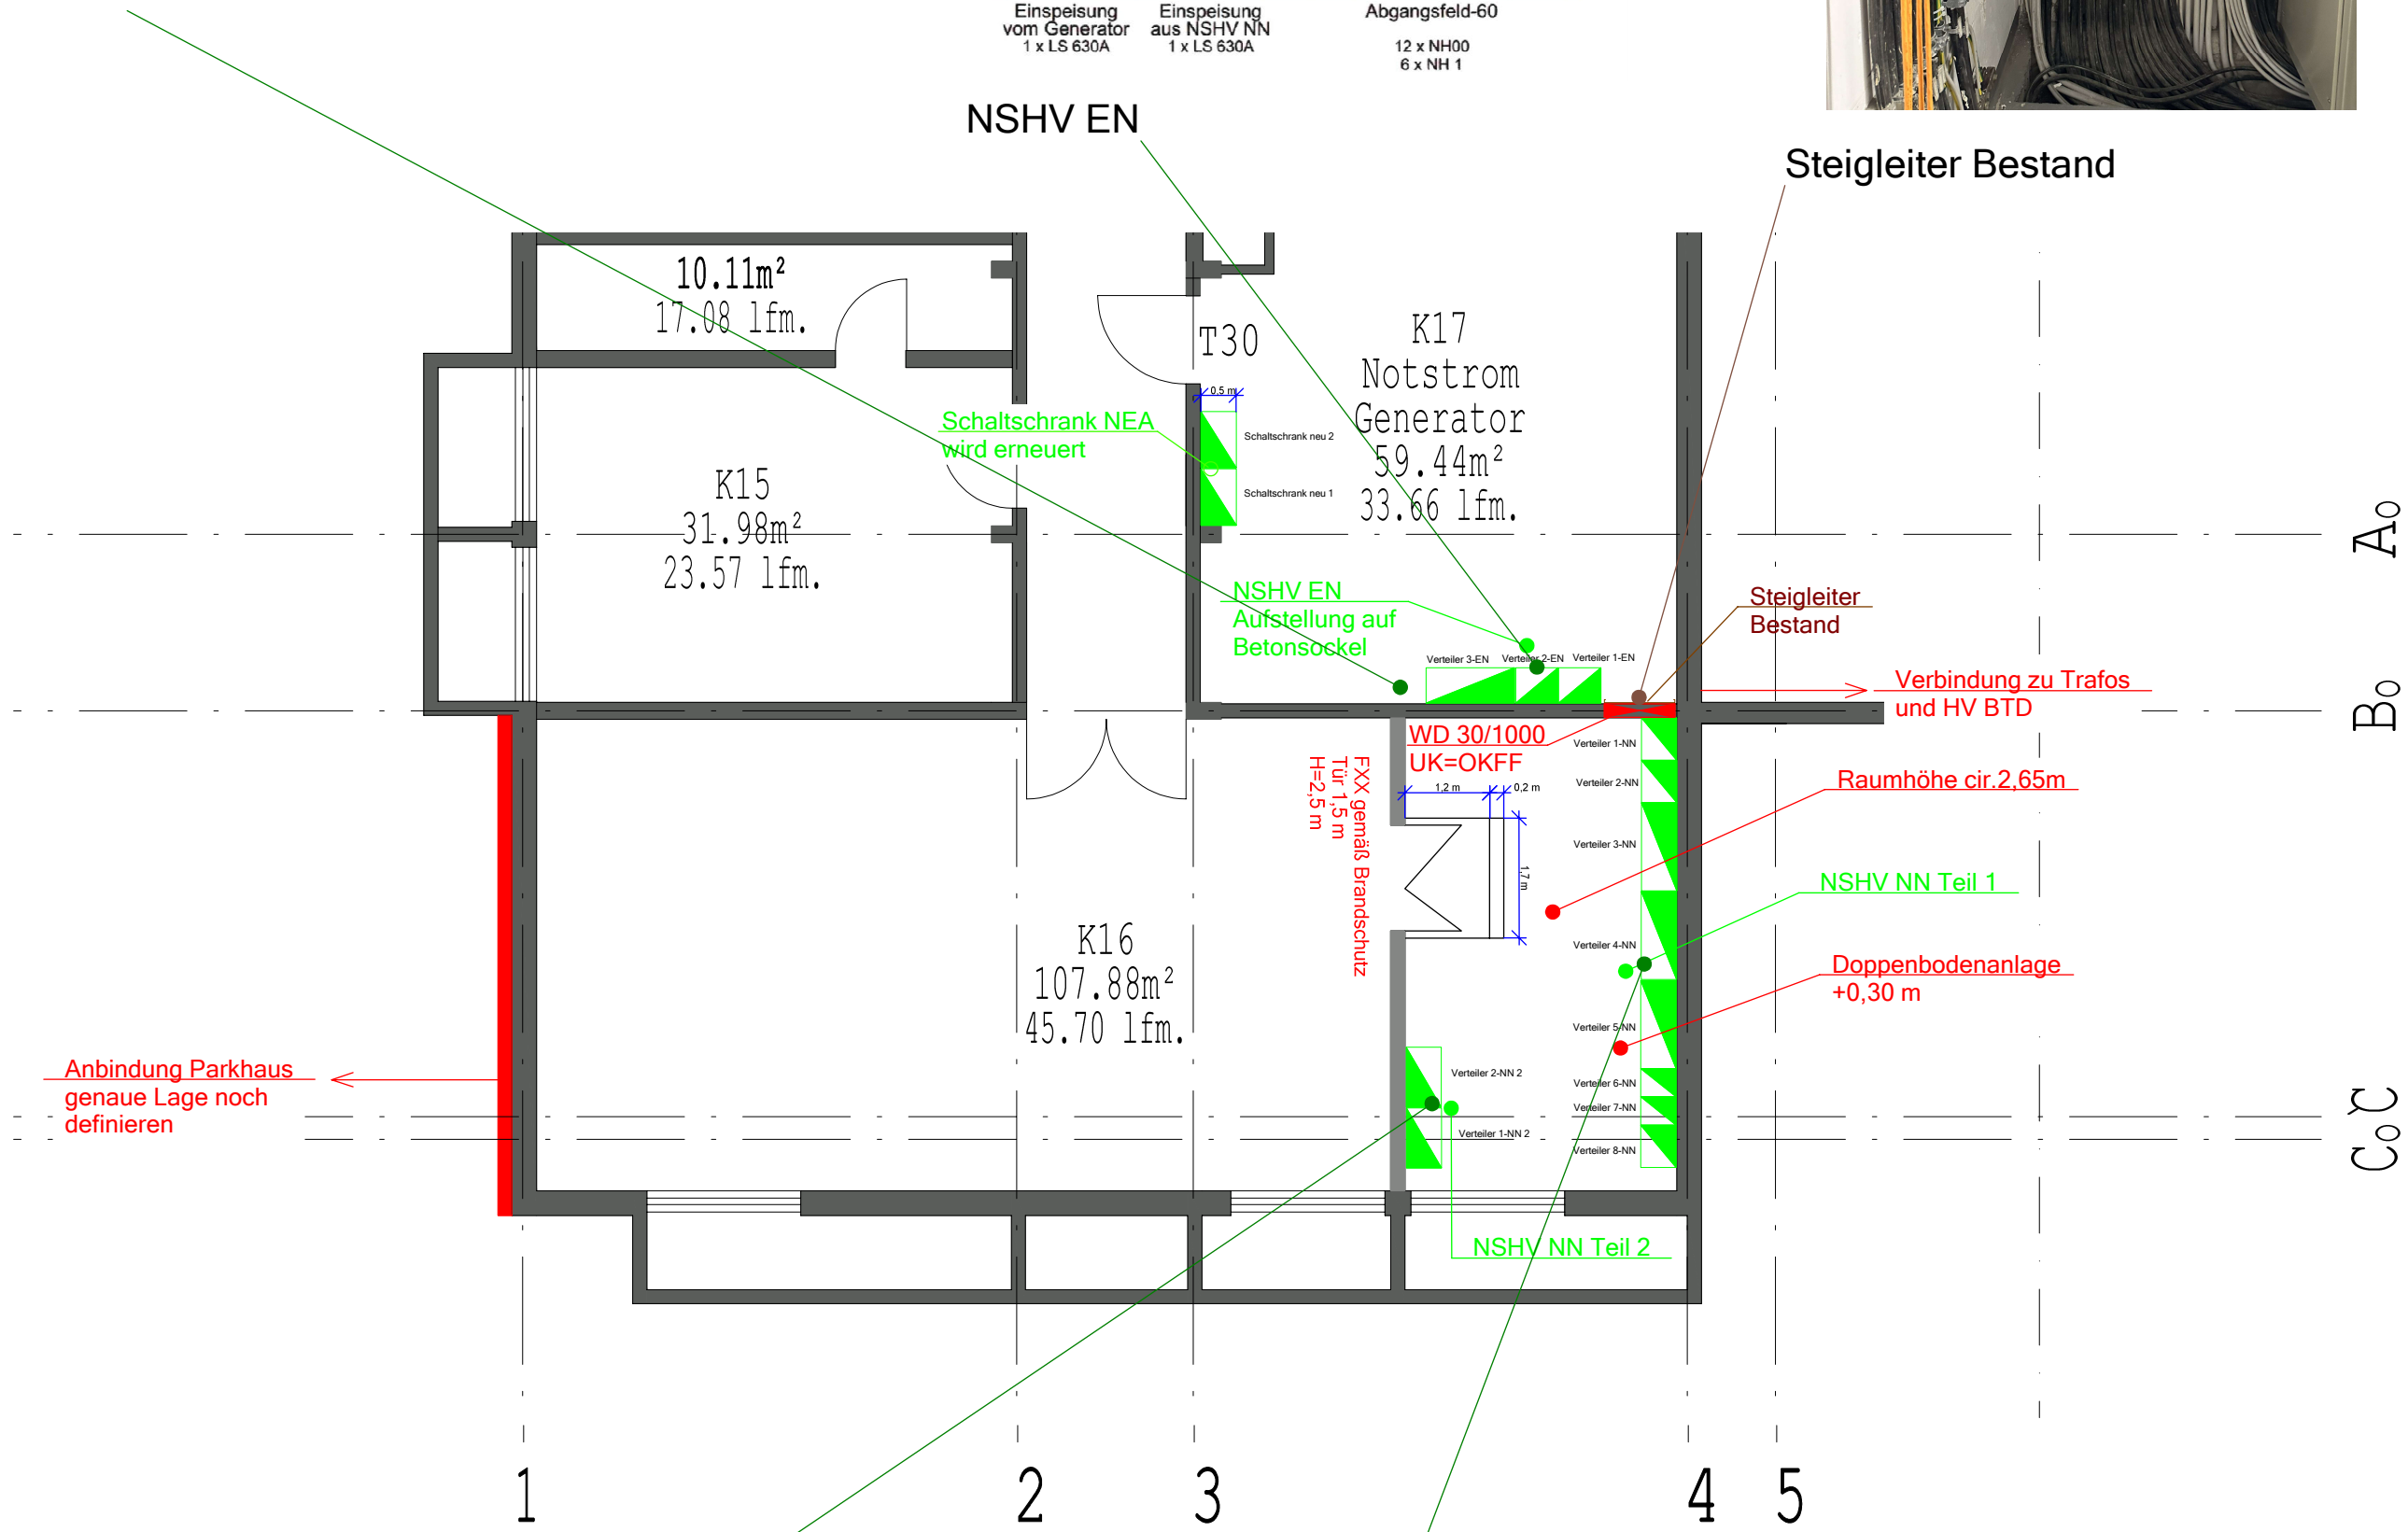


| Legende | |
|-------------------|---|
| Kabelbahn-Segment | Steigrasse schwer, Höhe 60 mm, Breite 1000 mm |
| Verteiler | Verteilerschrank |

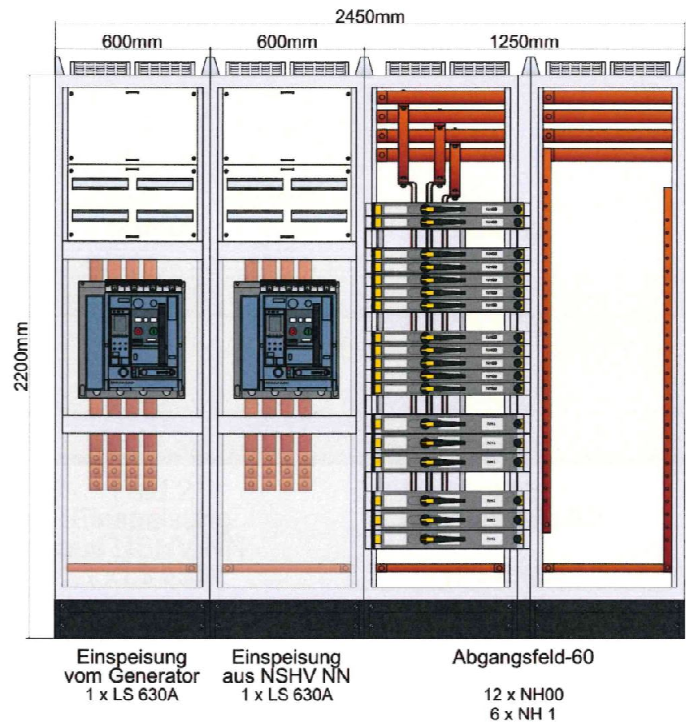

| | | | |
|-------|------------|---------------|--------------|
| 00 | 14.01.2026 | Mr | |
| Index | Datum | geändert von: | Änderungsart |

•••••

Schröder & Partner
Beratende Ingenieure VBI für Elektrotechnik
Schillerstraße 81 33609 Bielefeld
Fon: 0521-93212-01 Fax: 0521-93212-59
E-Mail: info@ib-schroeder.de

Energetische Sanierung Einrichtung Martinusquelle, Bad Lippspringe

| | | | | | |
|--------------|-------------|-------------|----------|-------------|------------------|
| Erst.-Datum: | Gezeichnet: | Sachbearb.: | Maßstab: | Blattgröße: | Stand Grundriss: |
| 14.01.2026 | Mr | HI | 1:100 | /. | 26.11.2025 |

Vorplanung
Elektroinstallation
Untergeschoss - Technikräumen

| | | | | | | | | | | | | |
|-------------|---|--------|---|----------------|---|----------|---|---------|---|----------|---|-------|
| Projekt-Nr. | - | Gewerk | - | Leistungsphase | - | Geschoss | - | Plantyp | - | Plan-Nr. | - | Index |
| 3894 | - | ELT | - | 2 | - | UG | - | GR | - | 002 | - | 00 |