


Klinik Martinusquelle
Ebene: Kellergeschoss

Standort:
An der Martinusquelle
33175 Bad Lippspringe




Medizinisches Zentrum
für Gesundheit Bad Lippspringe
MZG–Westfalen

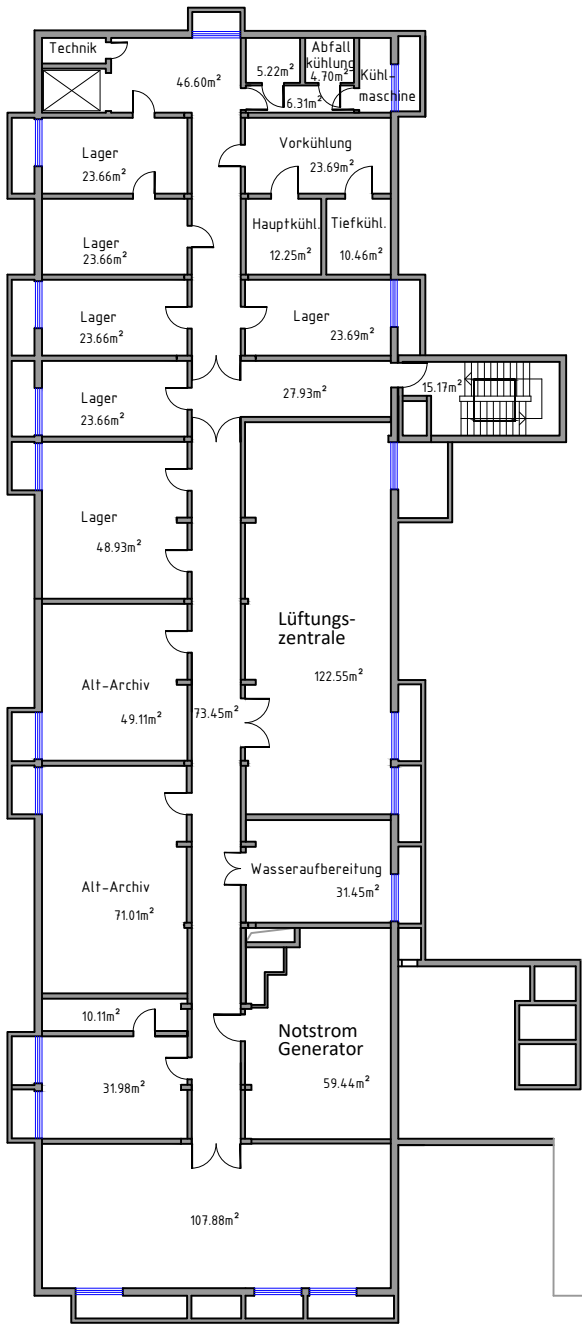

Projekt: Bestand

Maßstab 1:350 Format:DIN A3

Planinhalt:
Raumnummern
Raumflächen

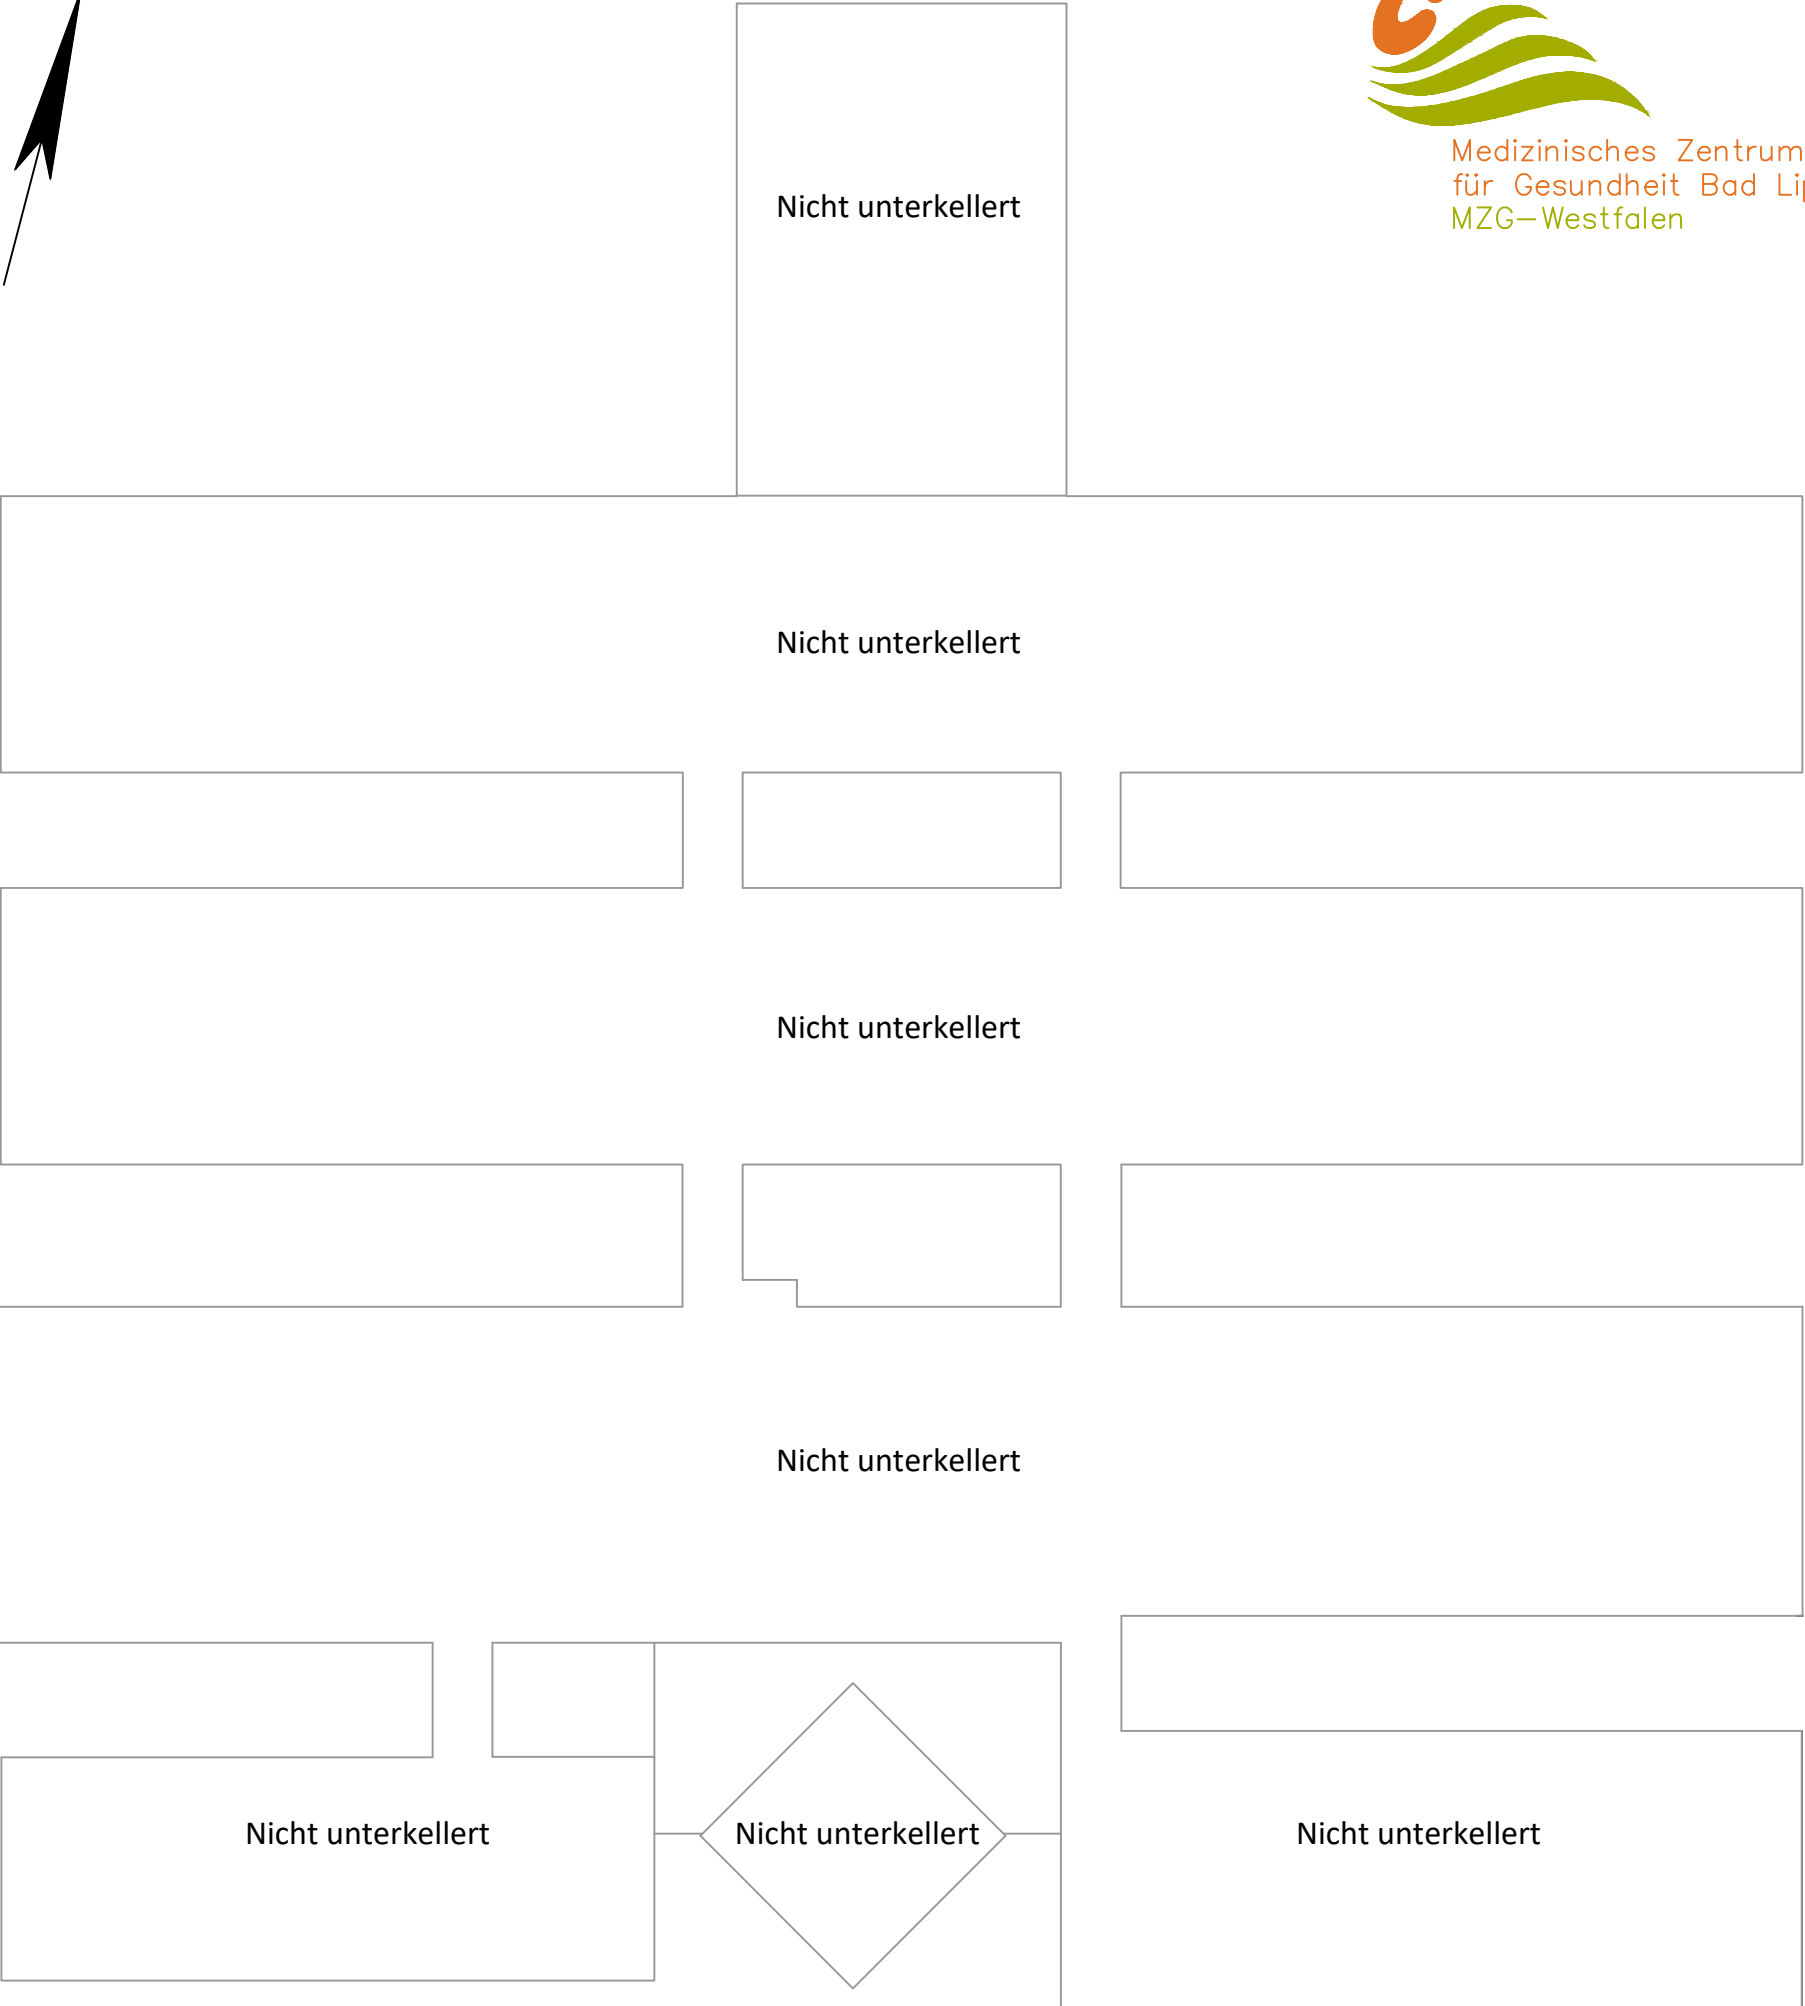

Klinik Martinusquelle

Ebene: Untergeschoss

Standort:
An der Martinusquelle
33175 Bad Lippspringe



Projekt: Bestand

Maßstab 1:350 Format: DIN A3

Planinhalt:
Raumnummern
Raumflächen

Stand: 23.06.2020 MvR VT

Klinik Martinusquelle

Ebene: Erdgeschoss

Standort:
An der Martinusquelle
33175 Bad Lippspringe



Projekt: Bestand

Maßstab 1:350 Format: DIN A3

Planinhalt:
Raumnummern
Raumflächen



Stand: 23.06.2020

MvR VT


Klinik Martinusquelle

Ebene: 1. Obergeschoss

Standort:
An der Martinusquelle
33175 Bad Lippspringe

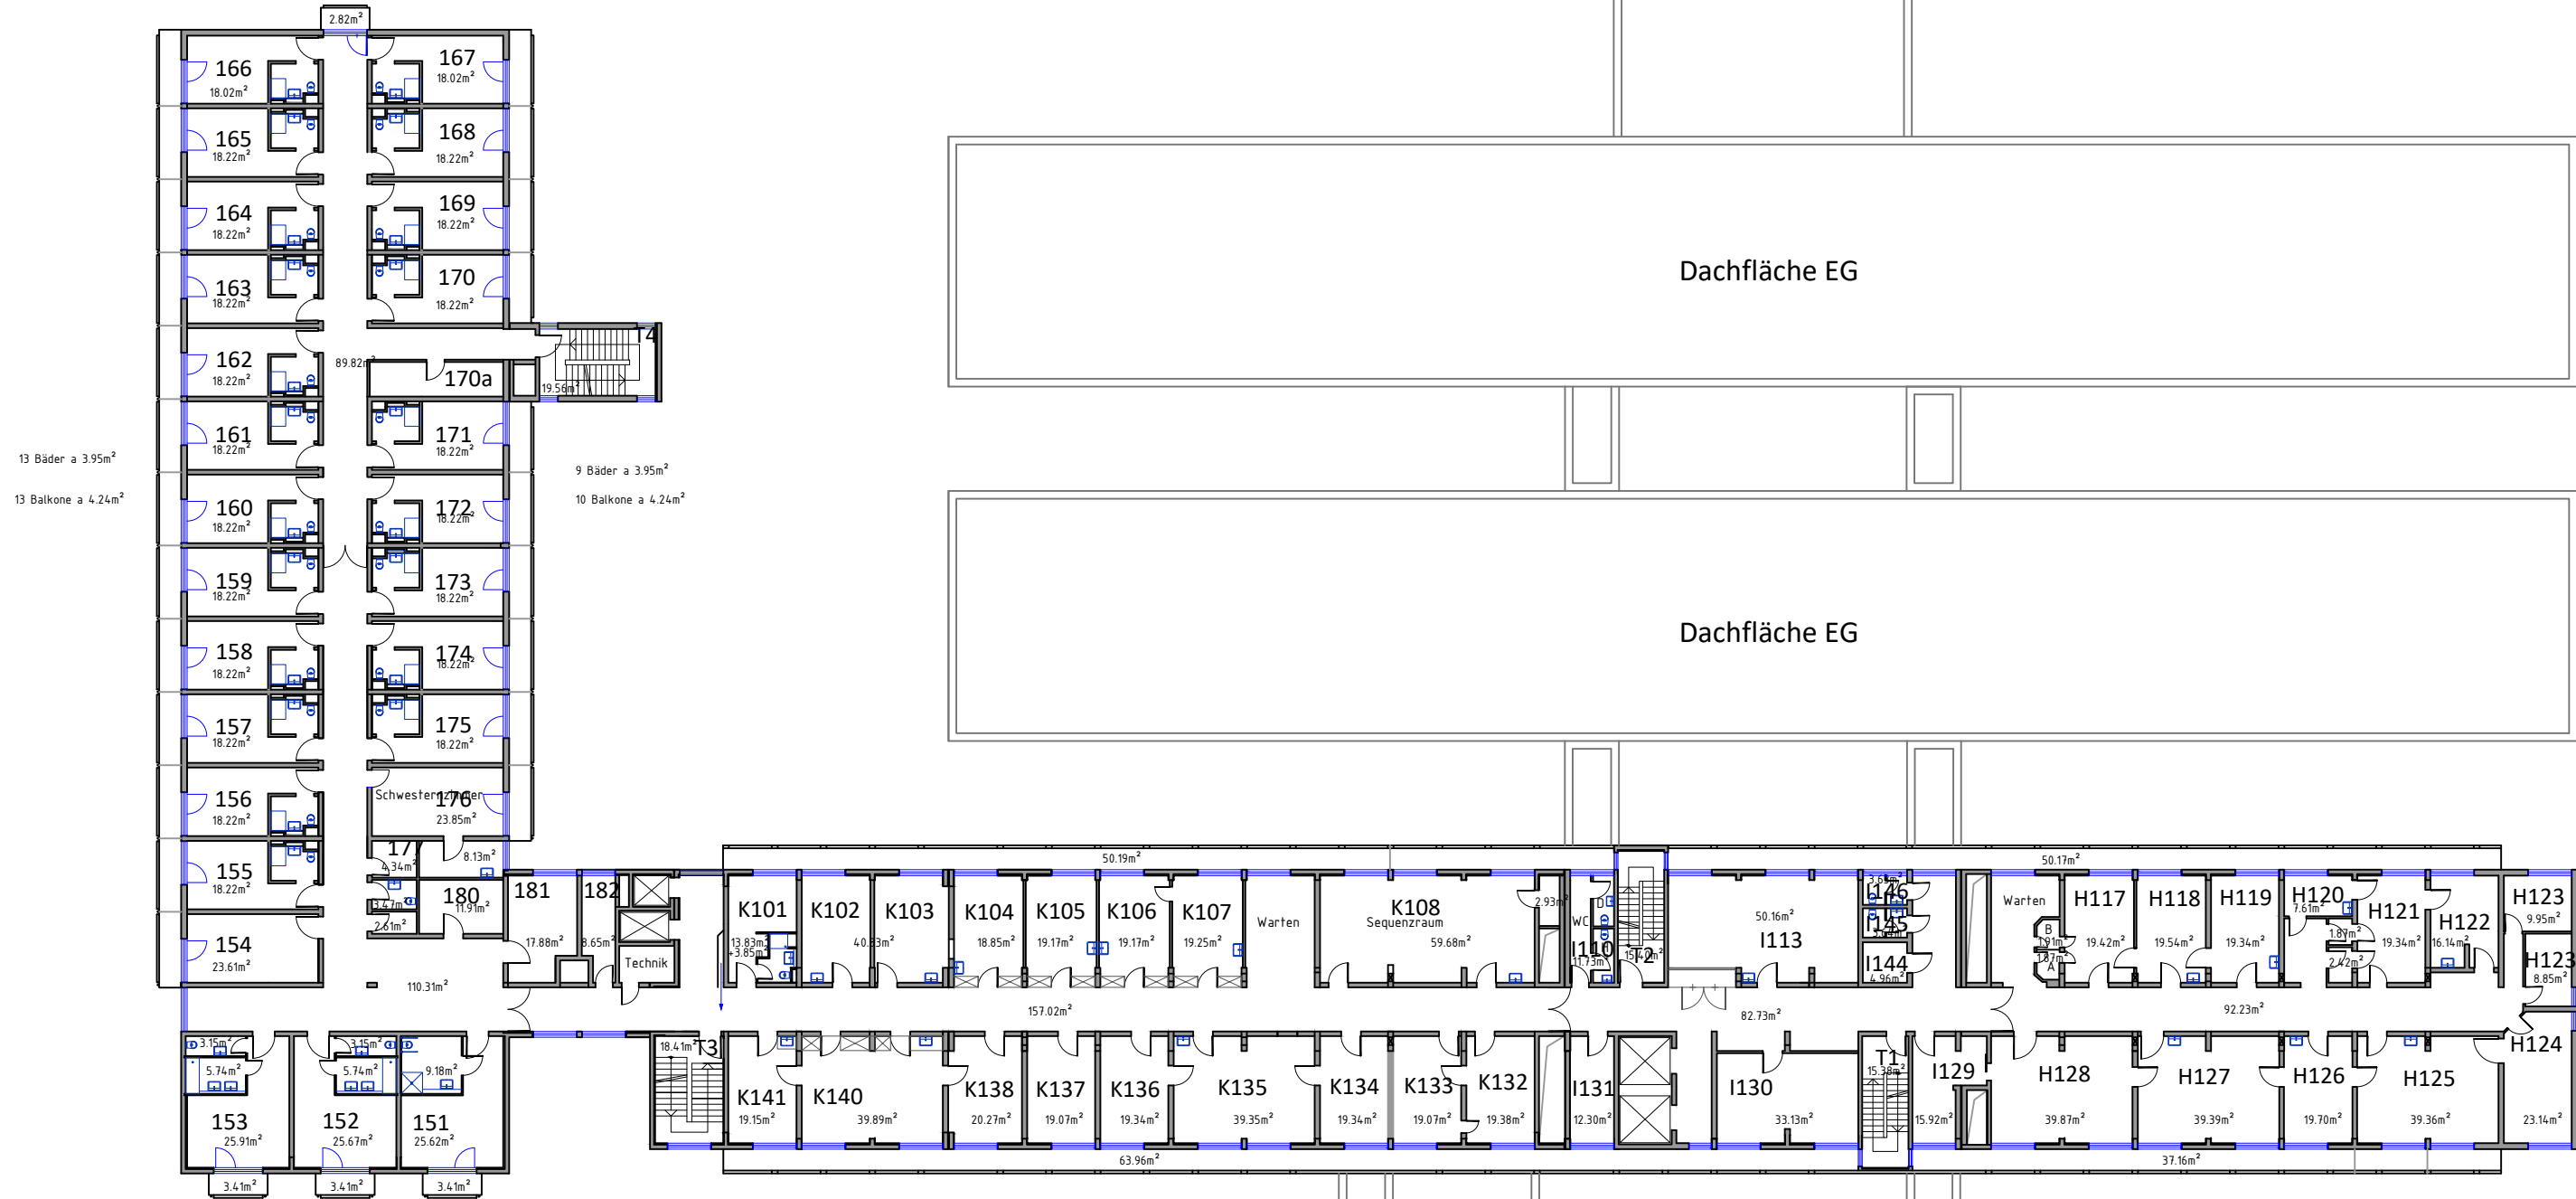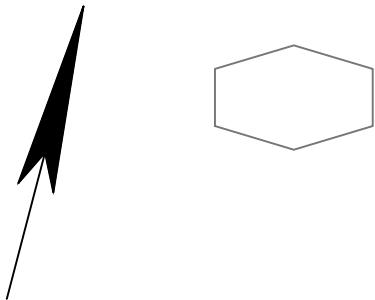


Projekt: Bestand	
Maßstab 1:350	Format: DIN A3
Planinhalt: Raumnummern Raumflächen	
Stand: 23.06.2020 MvR VT	

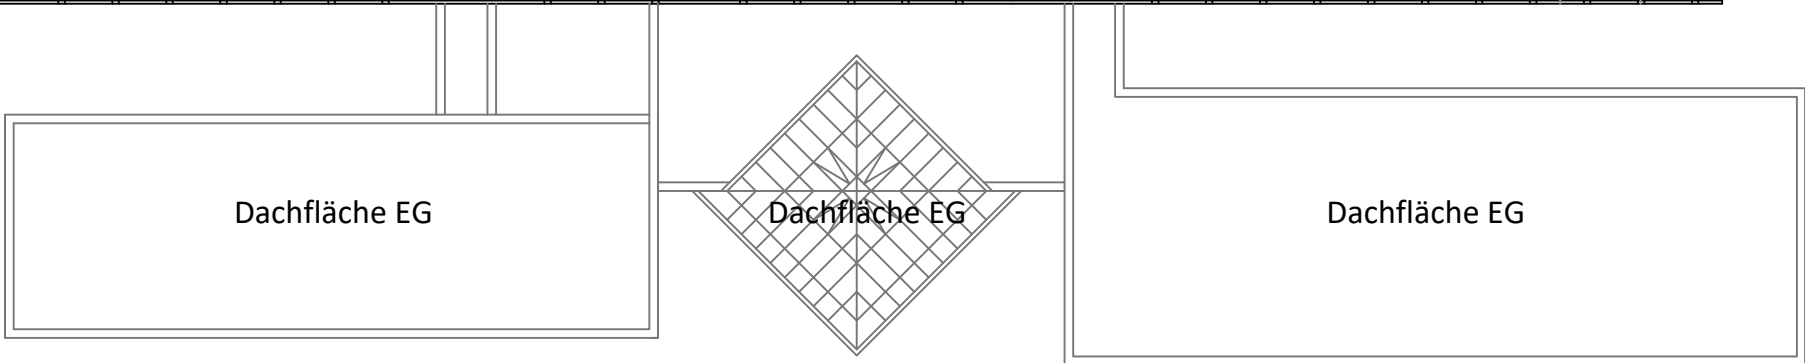

Klinik Martinusquelle

Ebene: 2. Obergeschoss

Standort:
An der Martinusquelle
33175 Bad Lippspringe

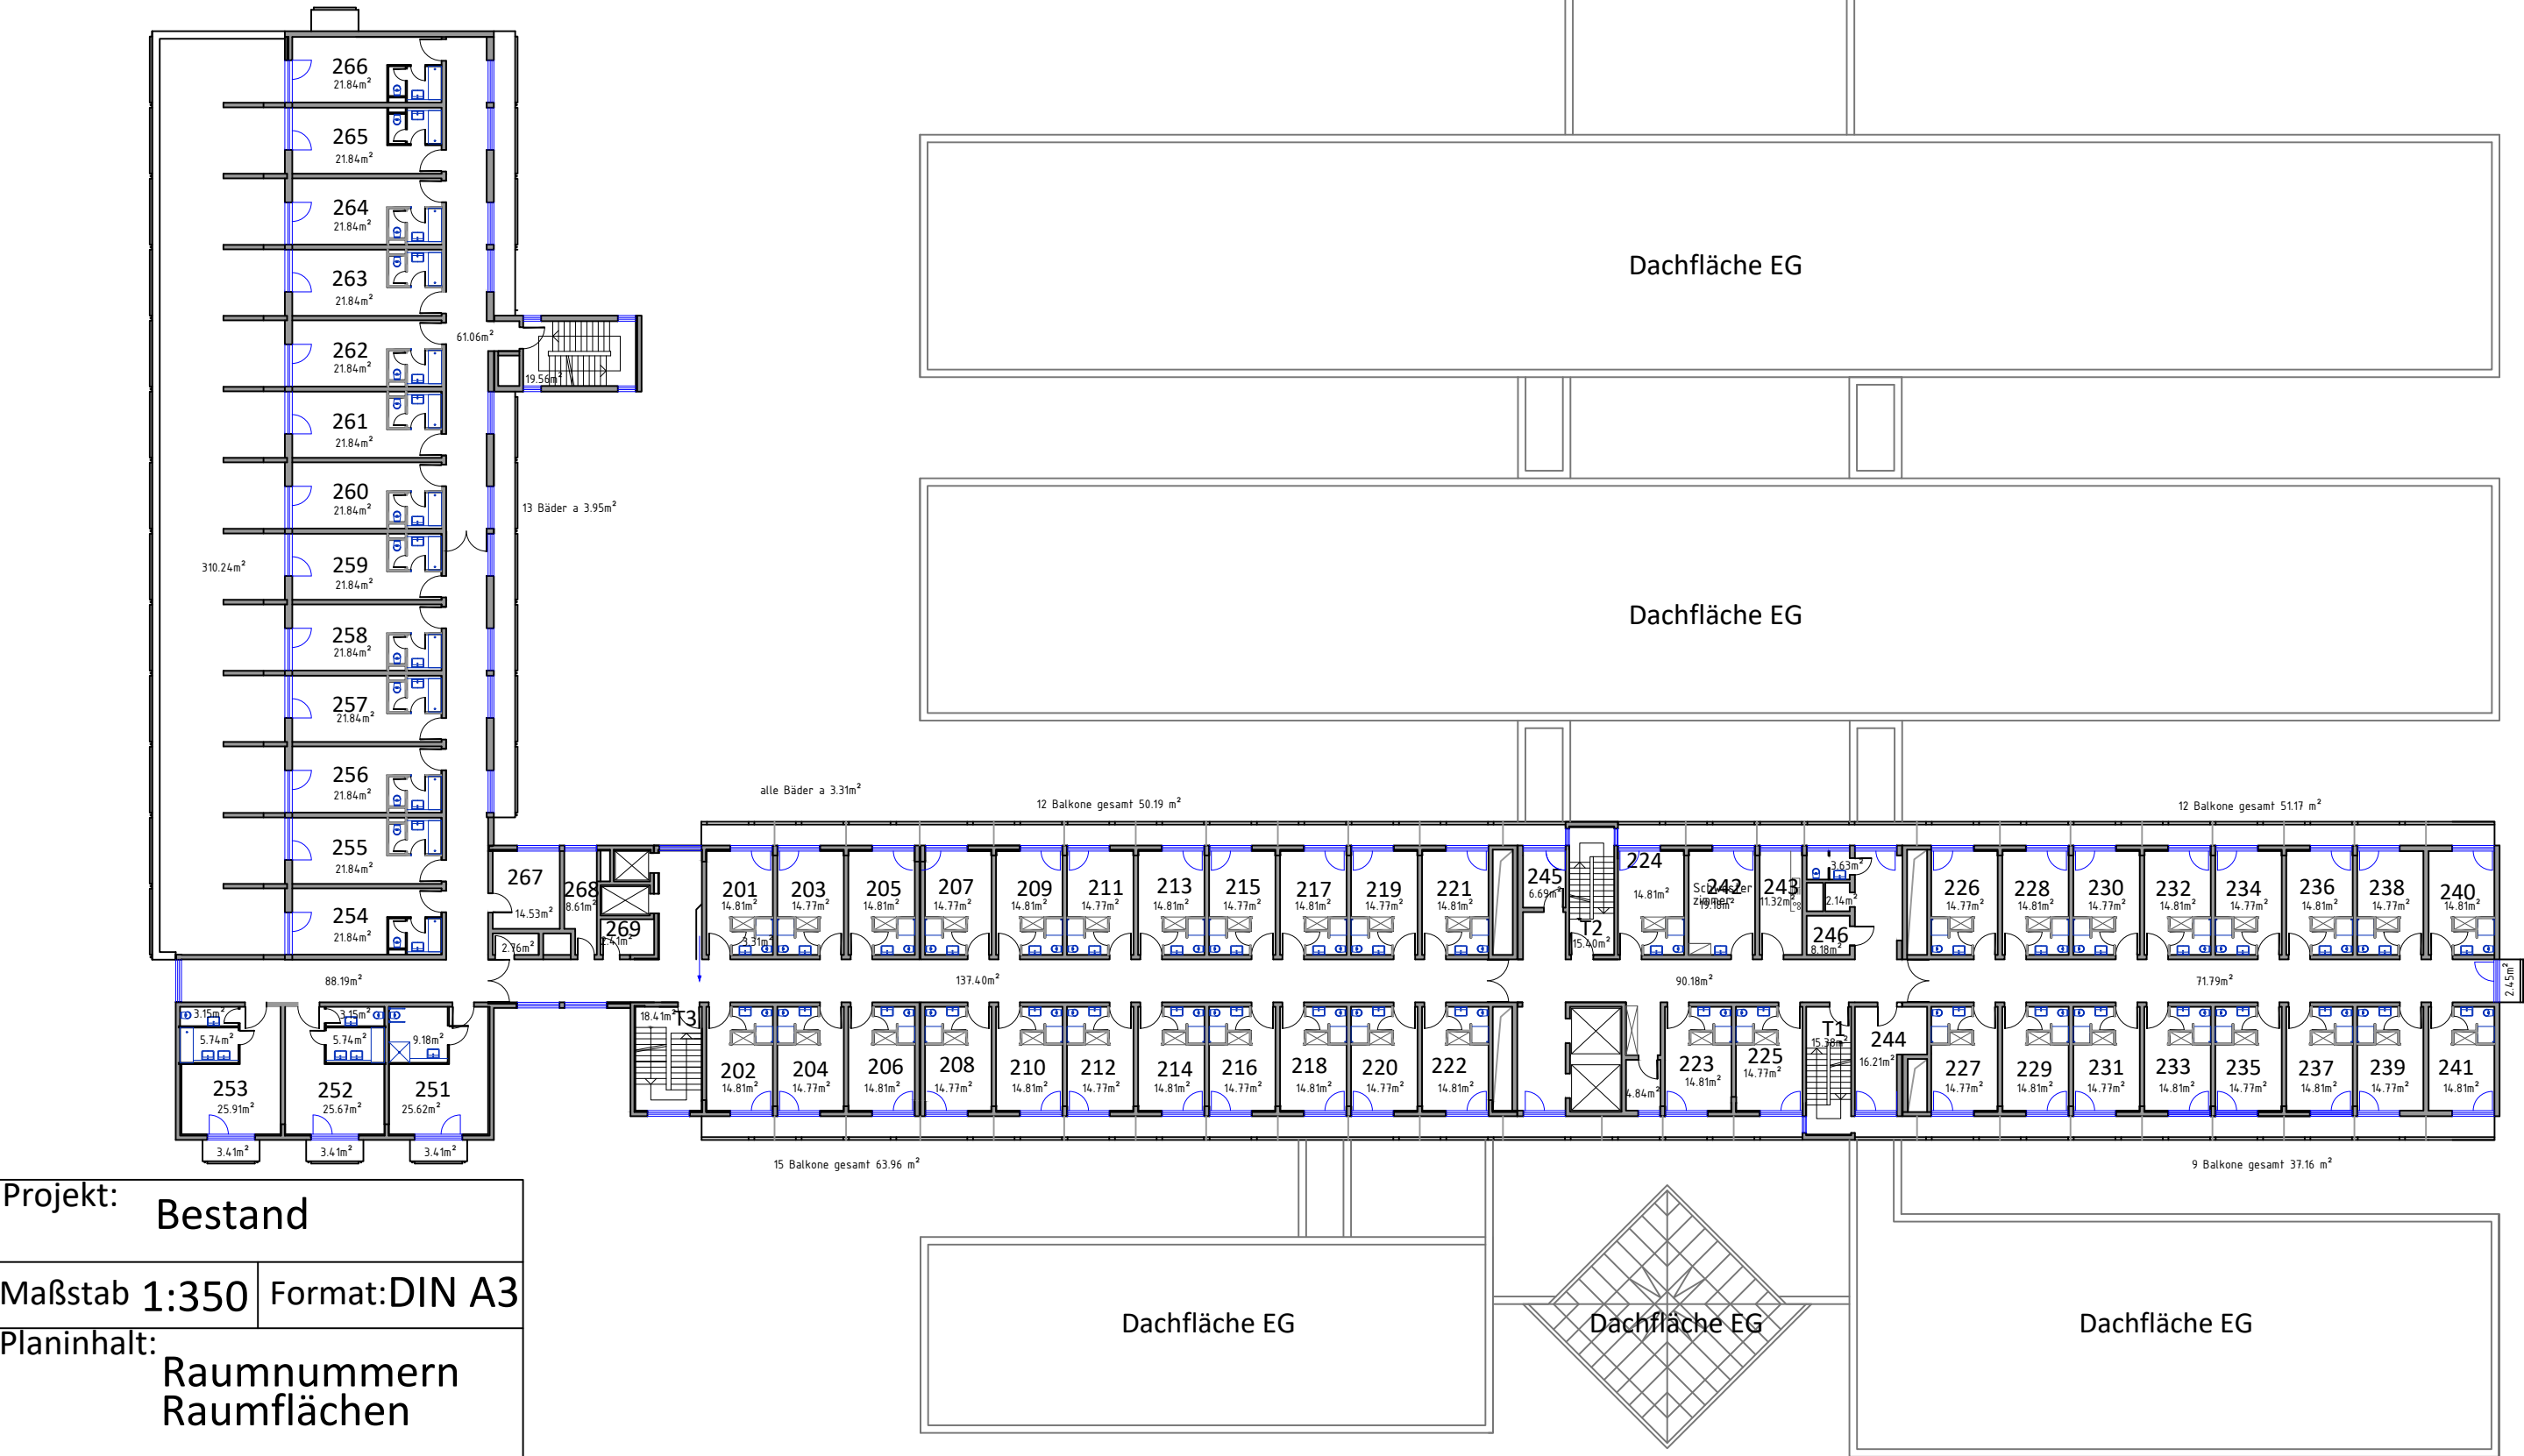



Projekt: Bestand

Maßstab 1:350 Format: DIN A3

Planinhalt: Raumnummern
Raumflächen

Klinik Martinusquelle
Ebene: 3. Obergeschoss

Standort:
An der Martinusquelle
33175 Bad Lippspringe

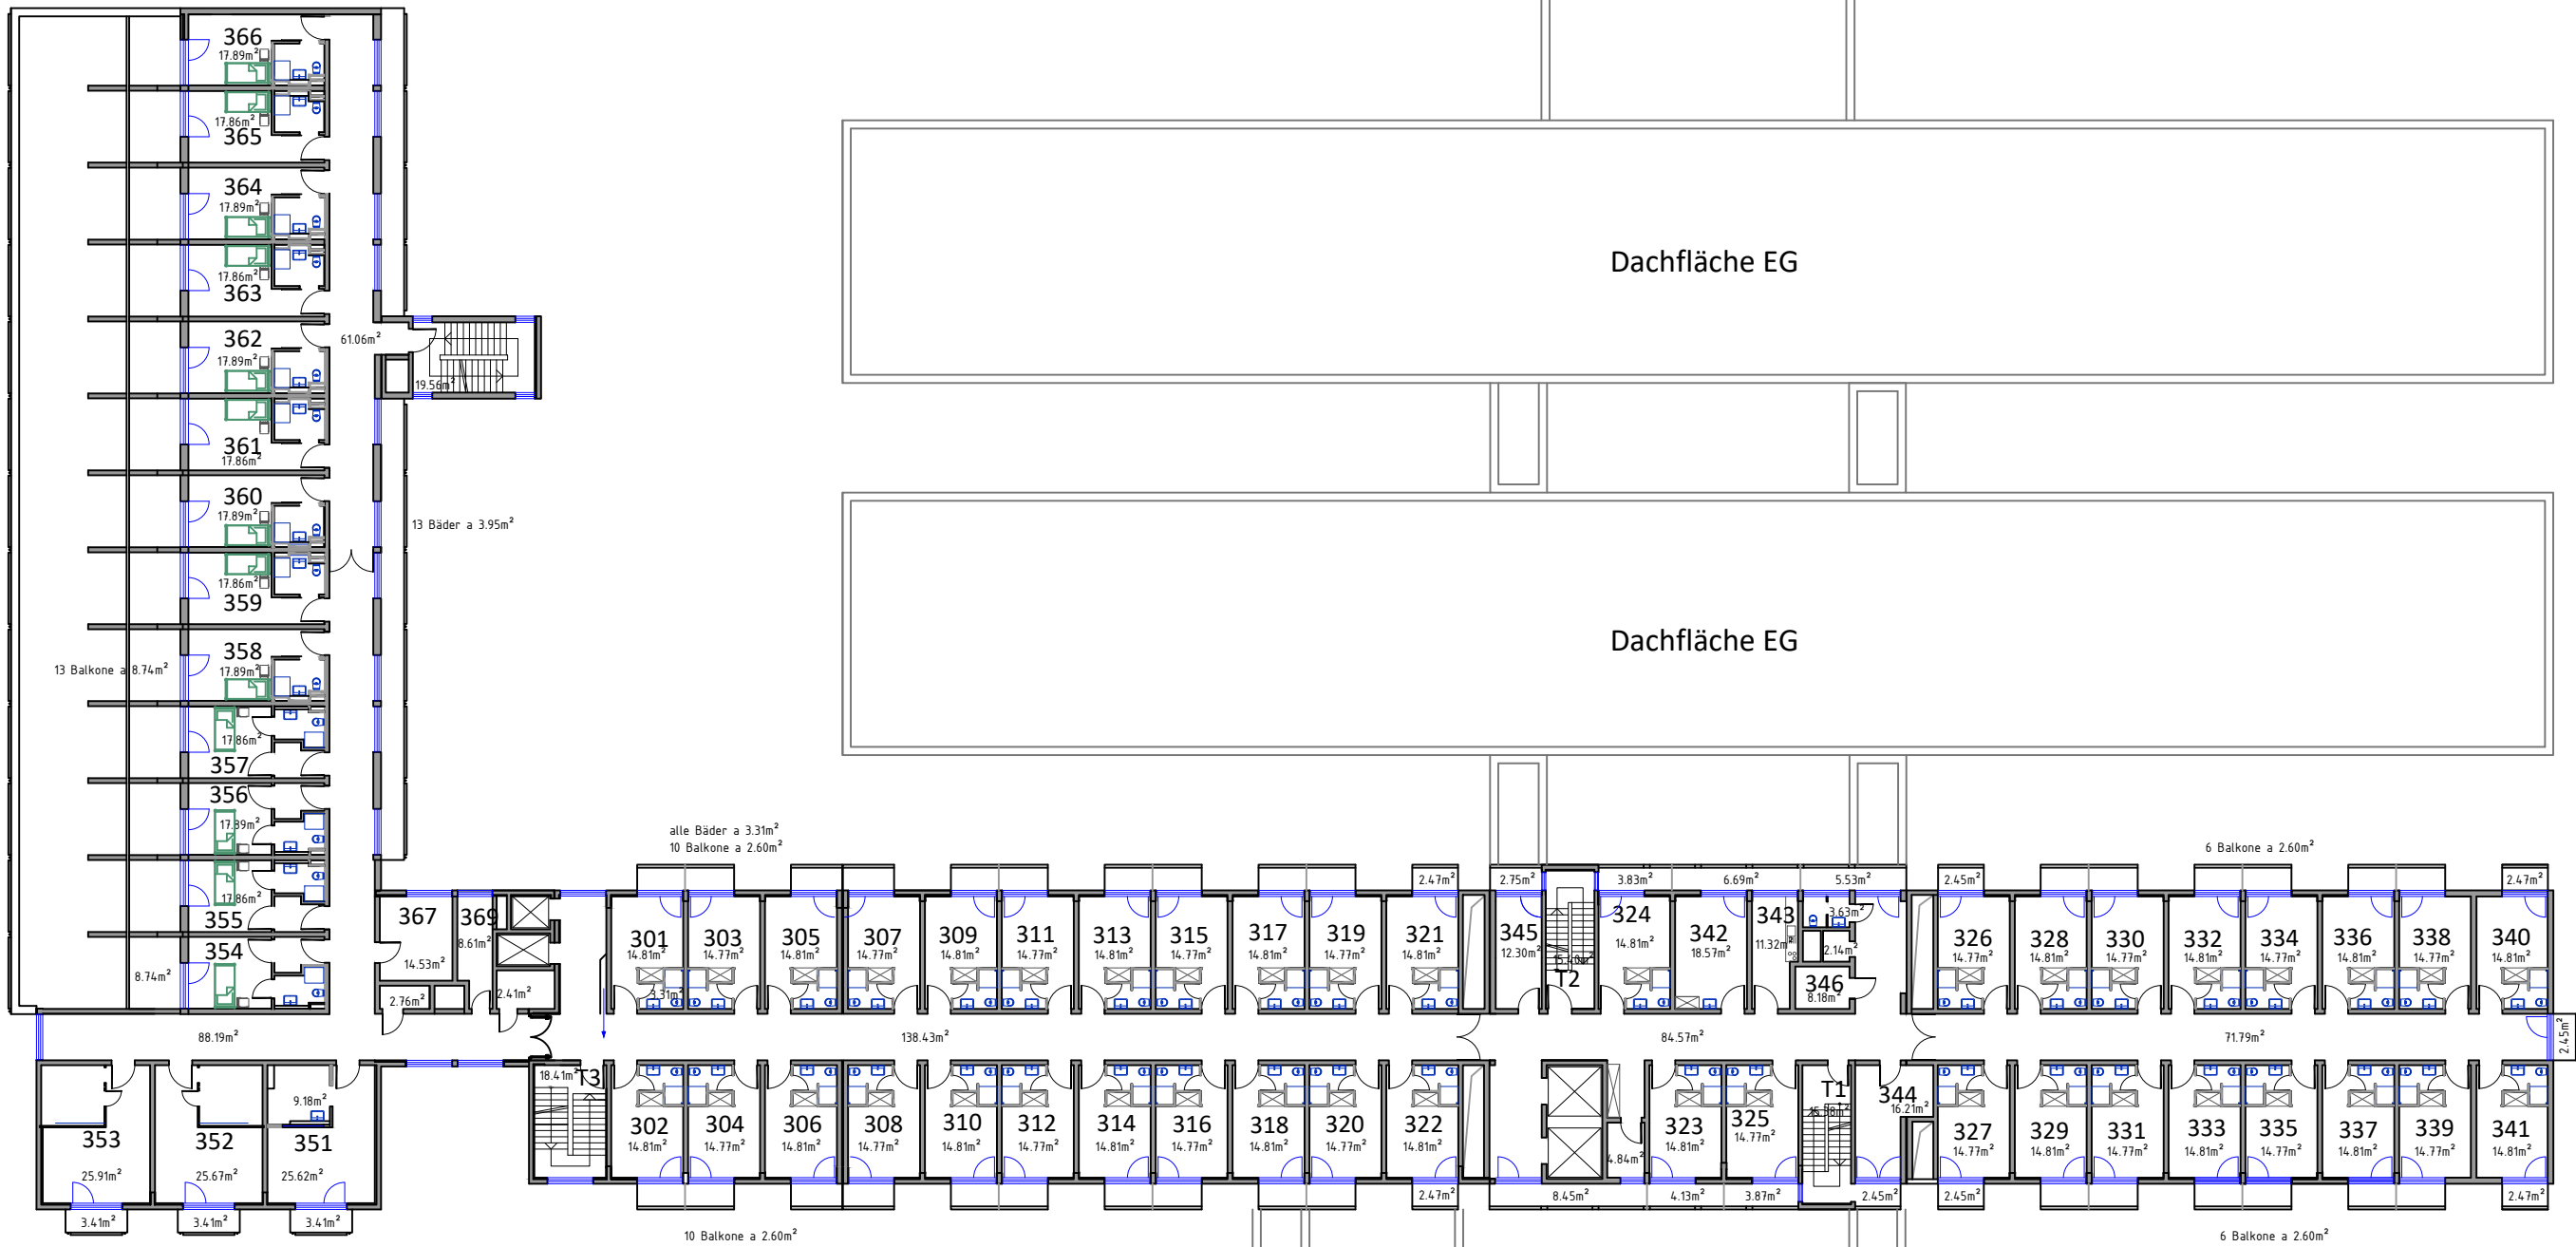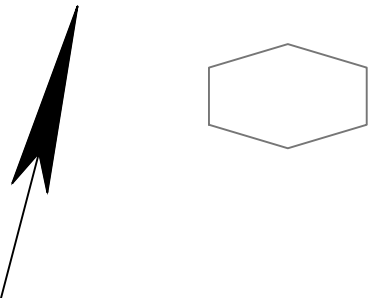


Projekt: Bestand

Maßstab 1:350Format:DIN A3

Planinhalt:


Raumnummern
Raumflächen

Stand: 23.06.2020MvR VT

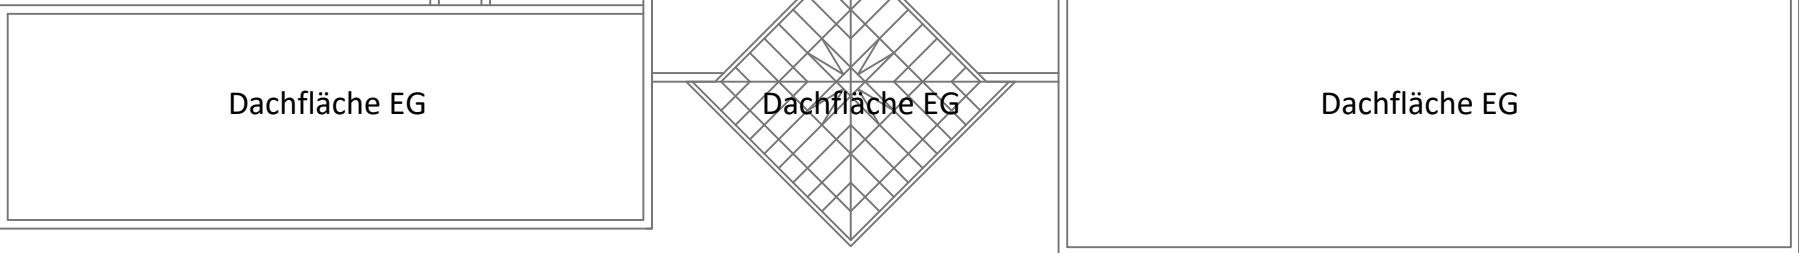

Klinik Martinusquelle
Ebene: 4. Obergeschoss

Standort:
An der Martinusquelle
33175 Bad Lippspringe

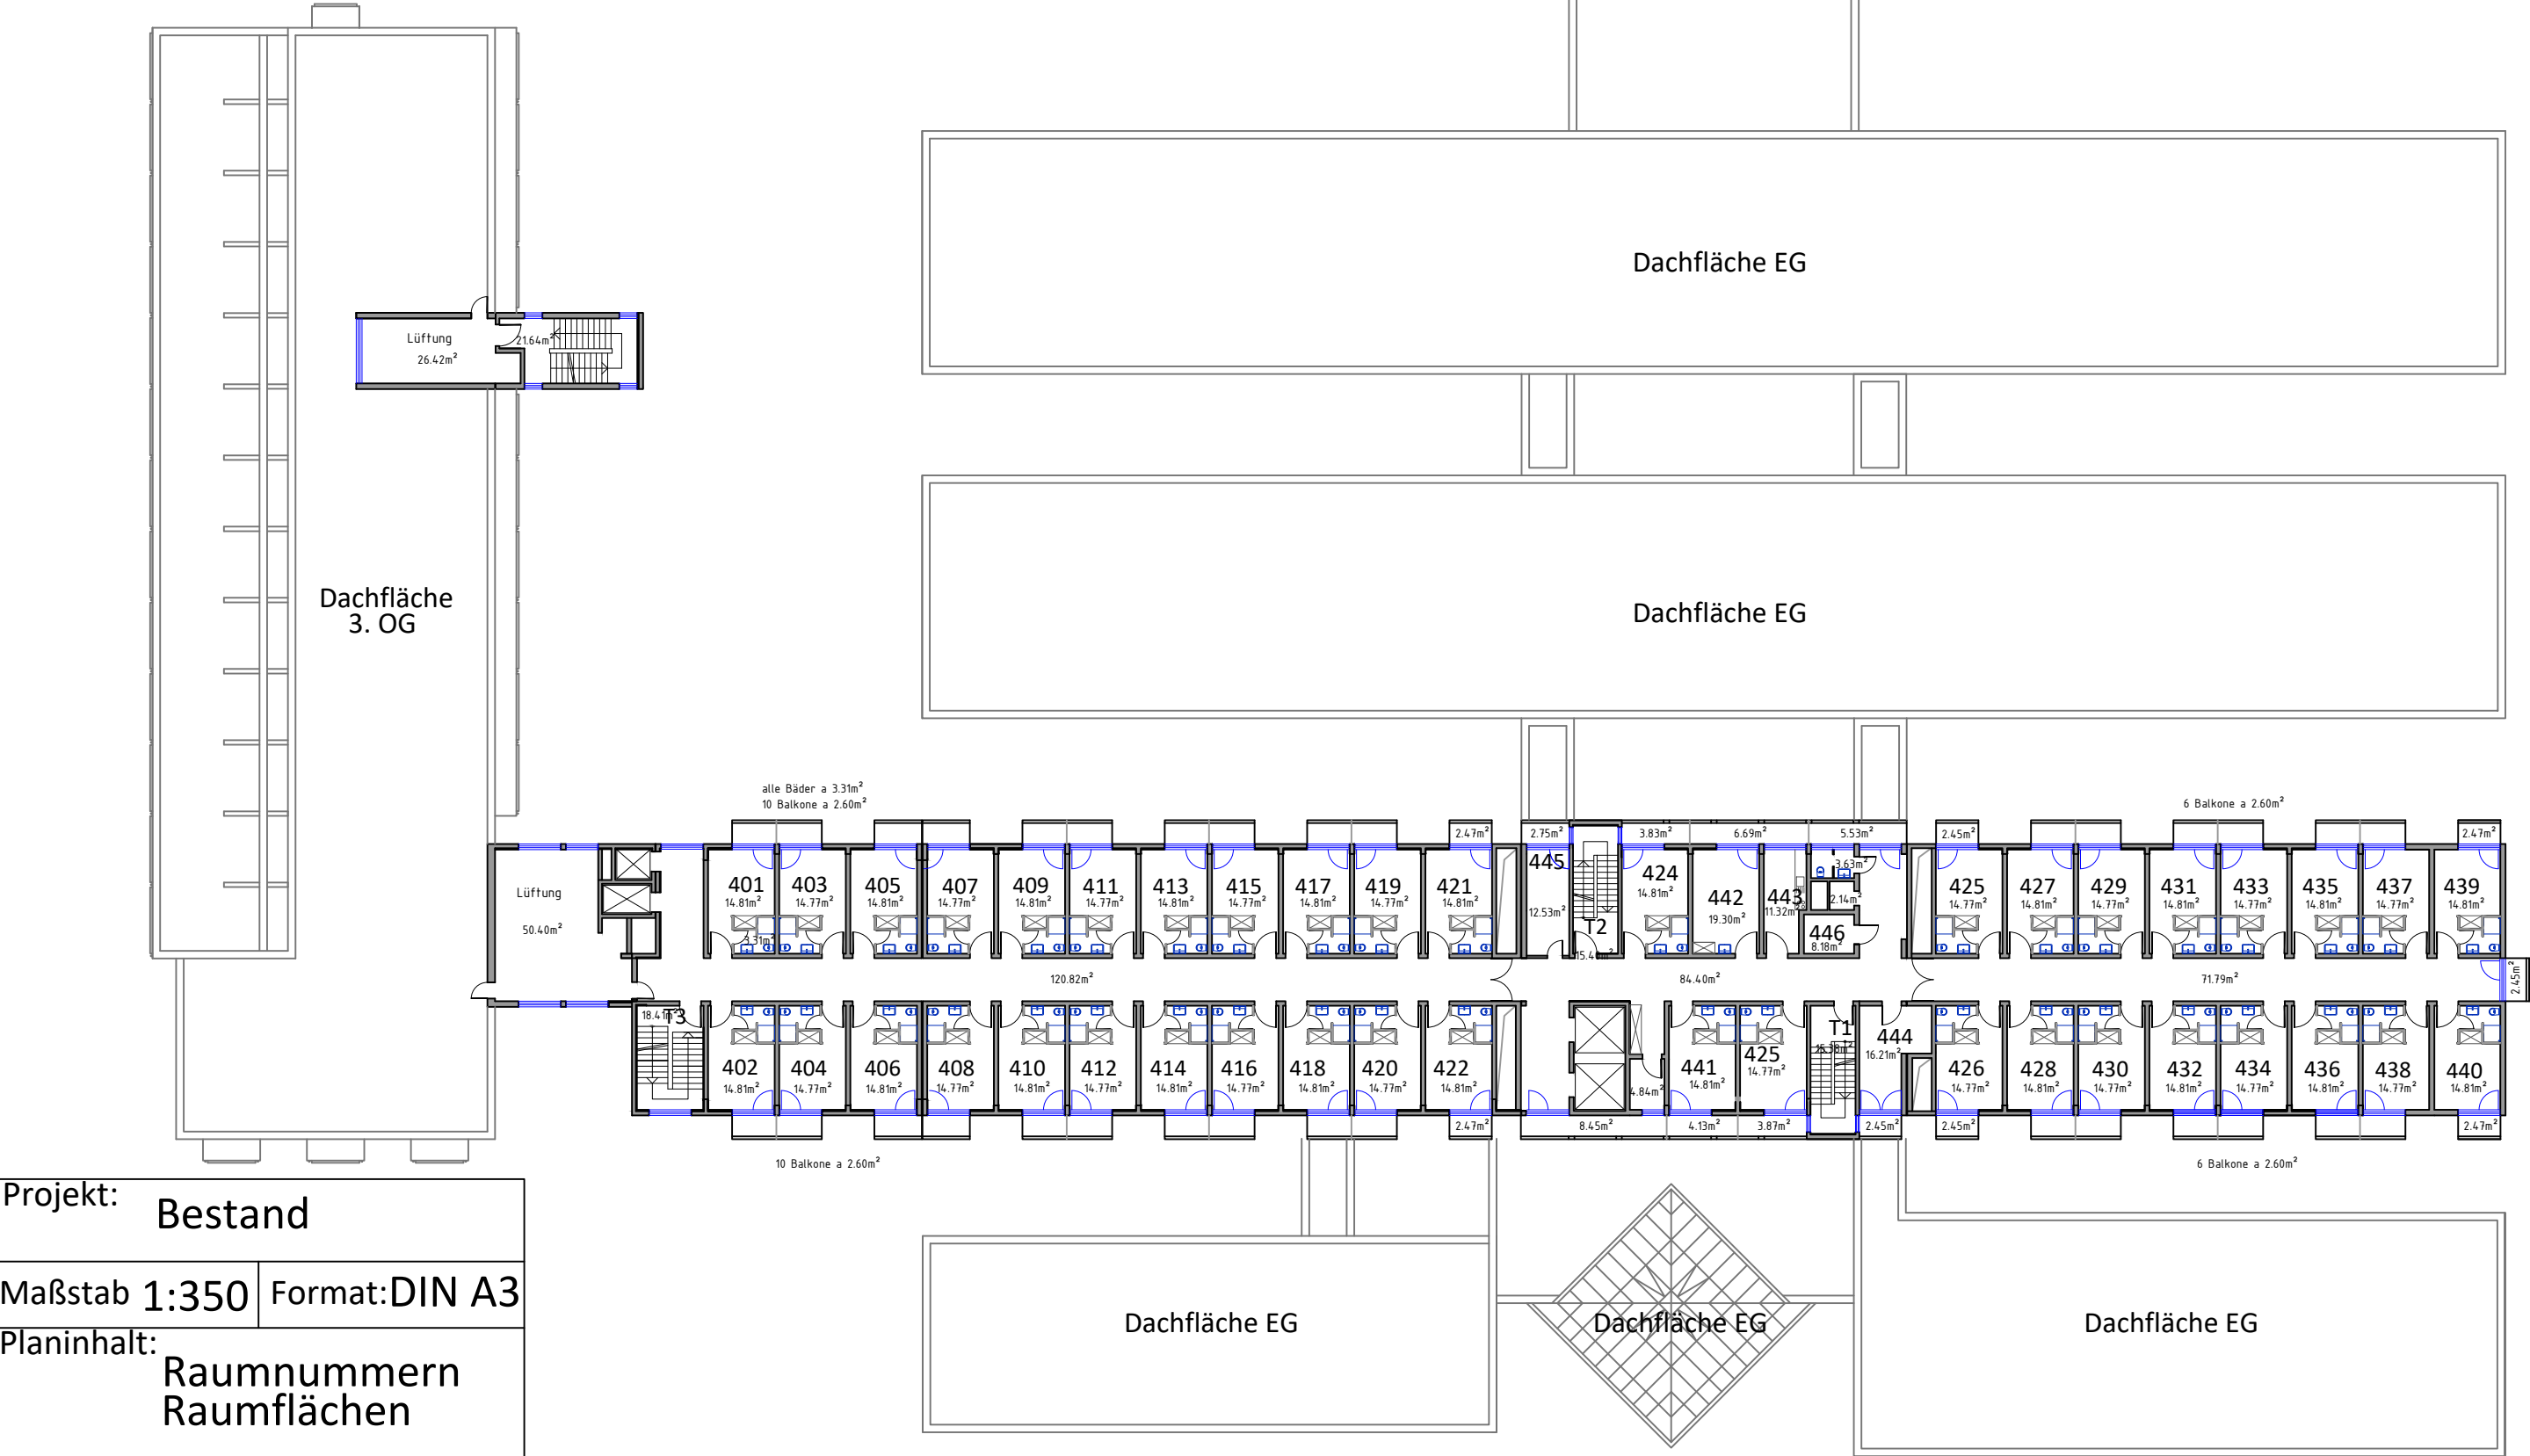


Projekt: Bestand

Maßstab 1:350 Format: DIN A3

Planinhalt:
Raumnummern
Raumflächen

Klinik Martinusquelle
Ebene: 5. Obergeschoss

Standort:
An der Martinusquelle
33175 Bad Lippspringe

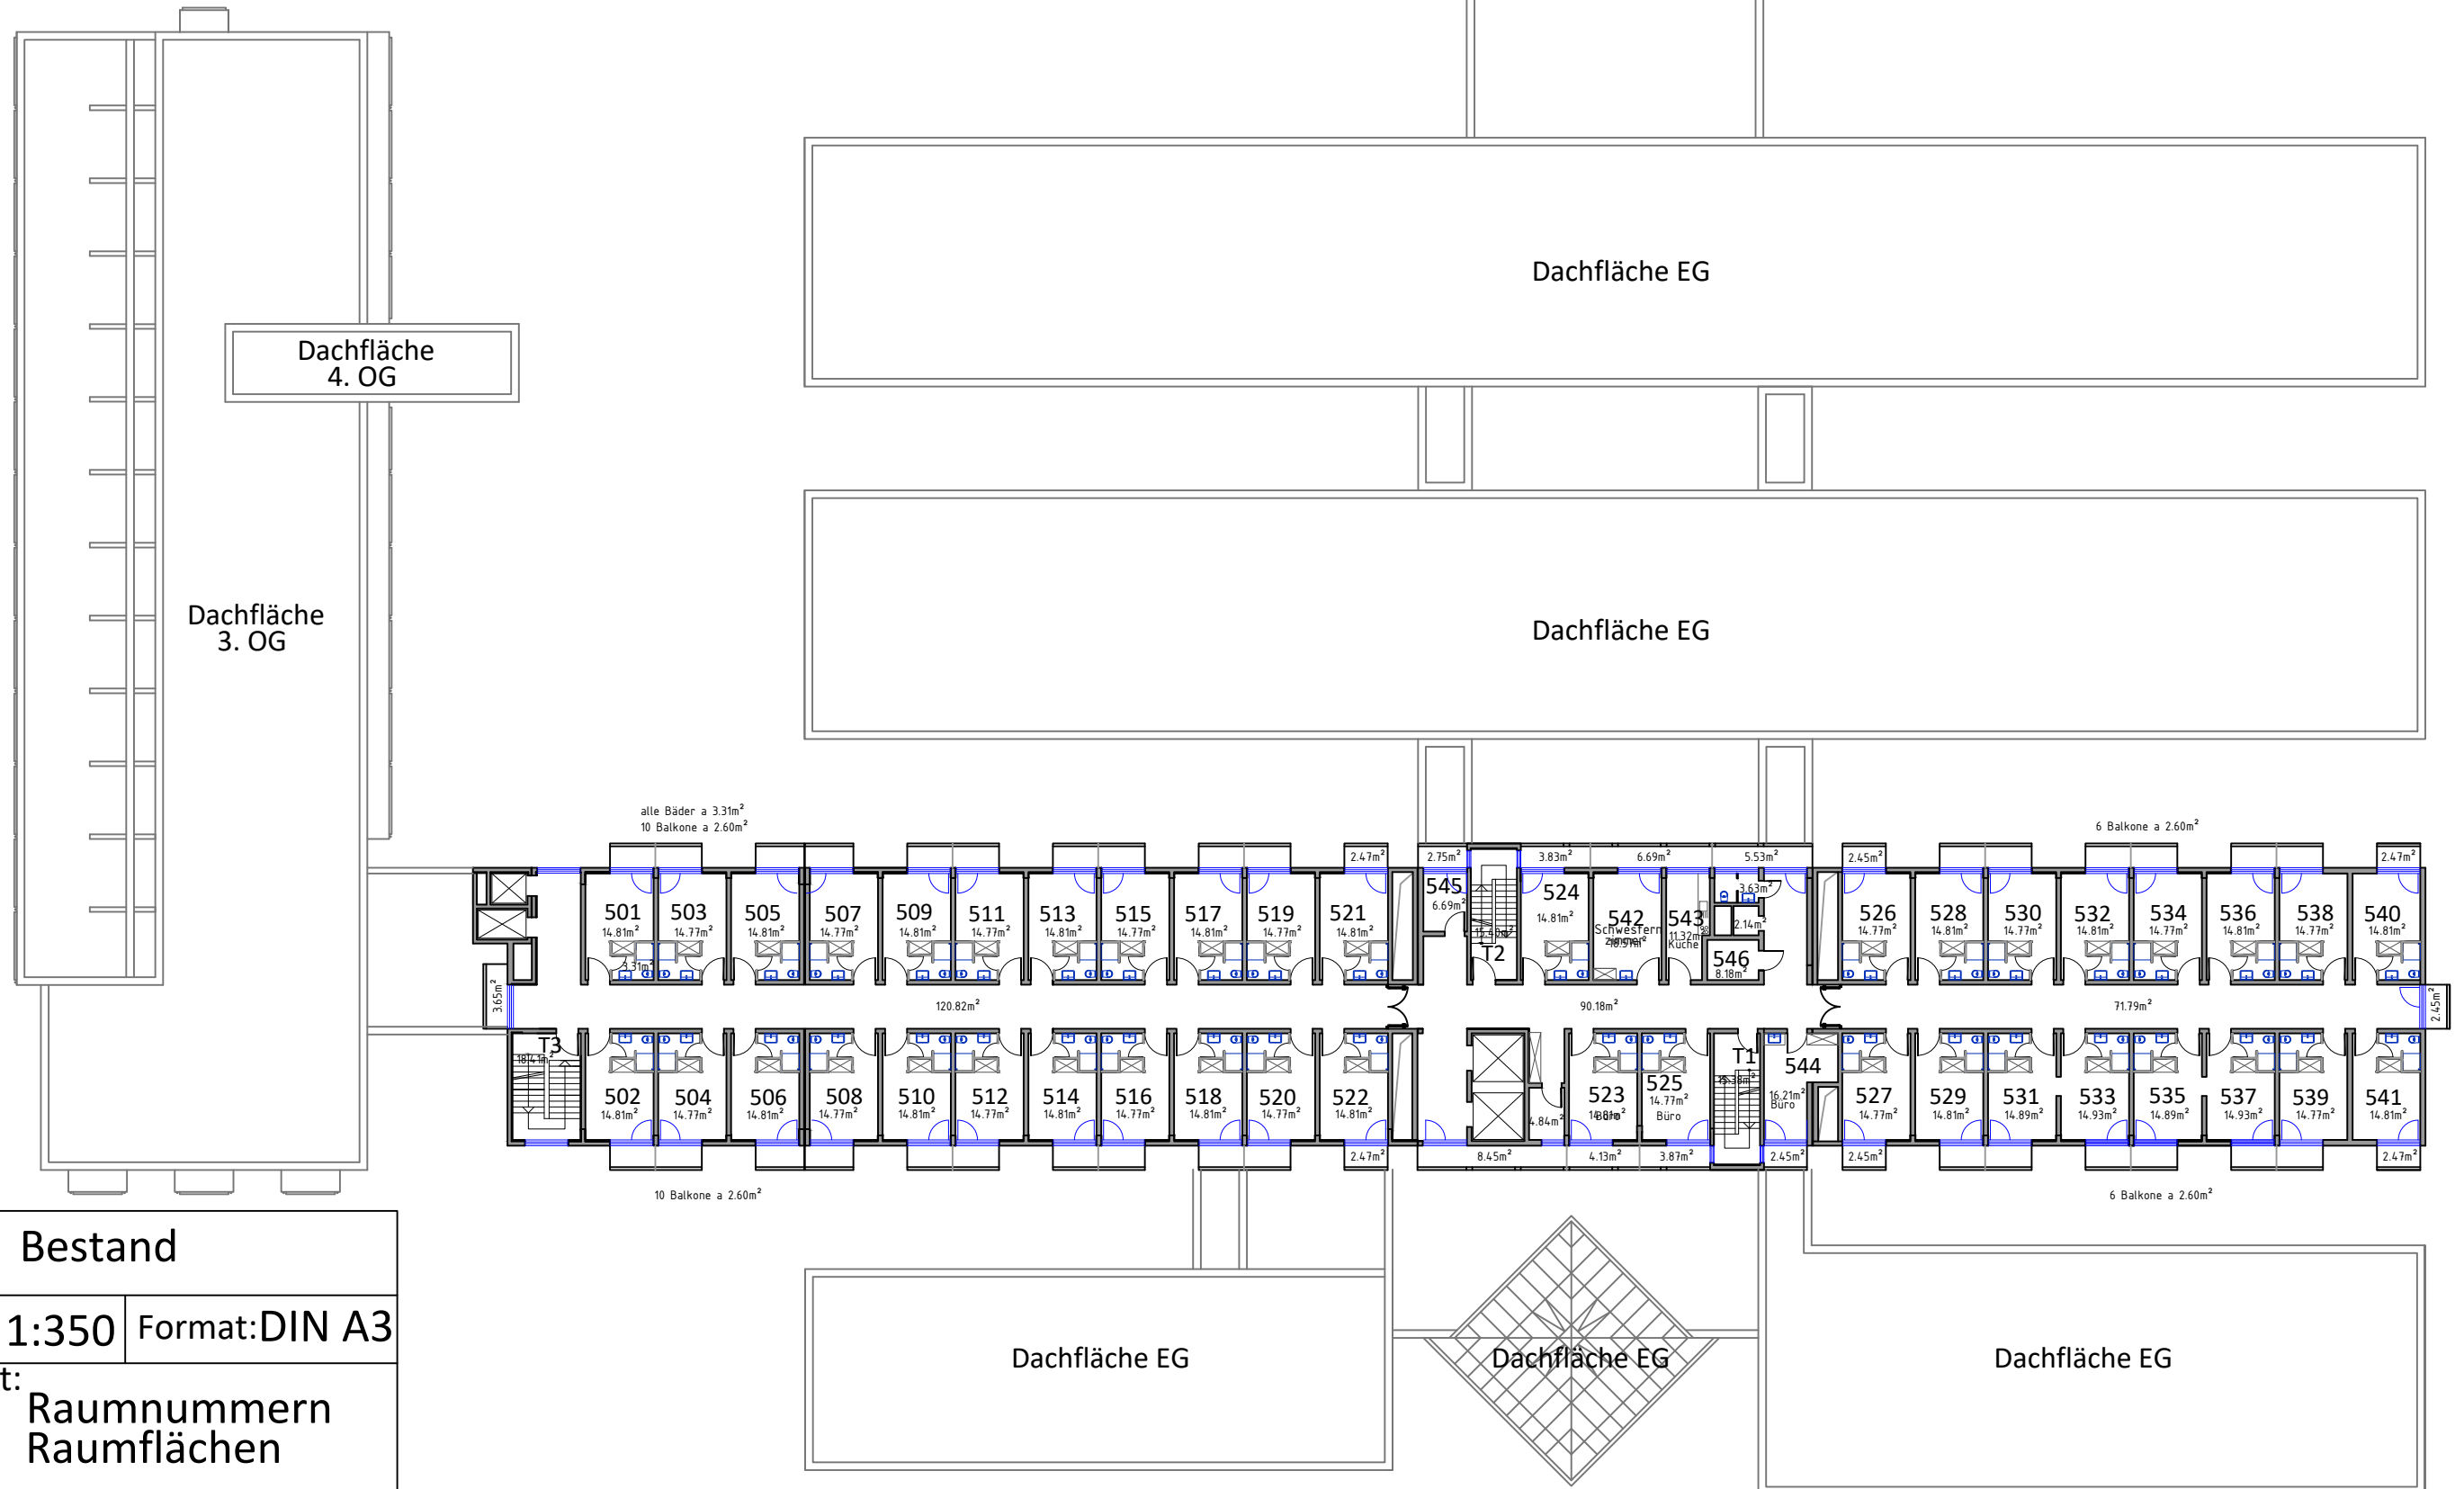

Projekt:	Bestand
----------	---------

Maßstab 1:350	Format: DIN A3
---------------	----------------


Planinhalt:	Raumnummern Raumflächen
-------------	----------------------------

Stand: 23.06.2020

MvR VT

Klinik Martinusquelle
Ebene: 6. Obergeschoss

Standort:
An der Martinusquelle
33175 Bad Lippspringe

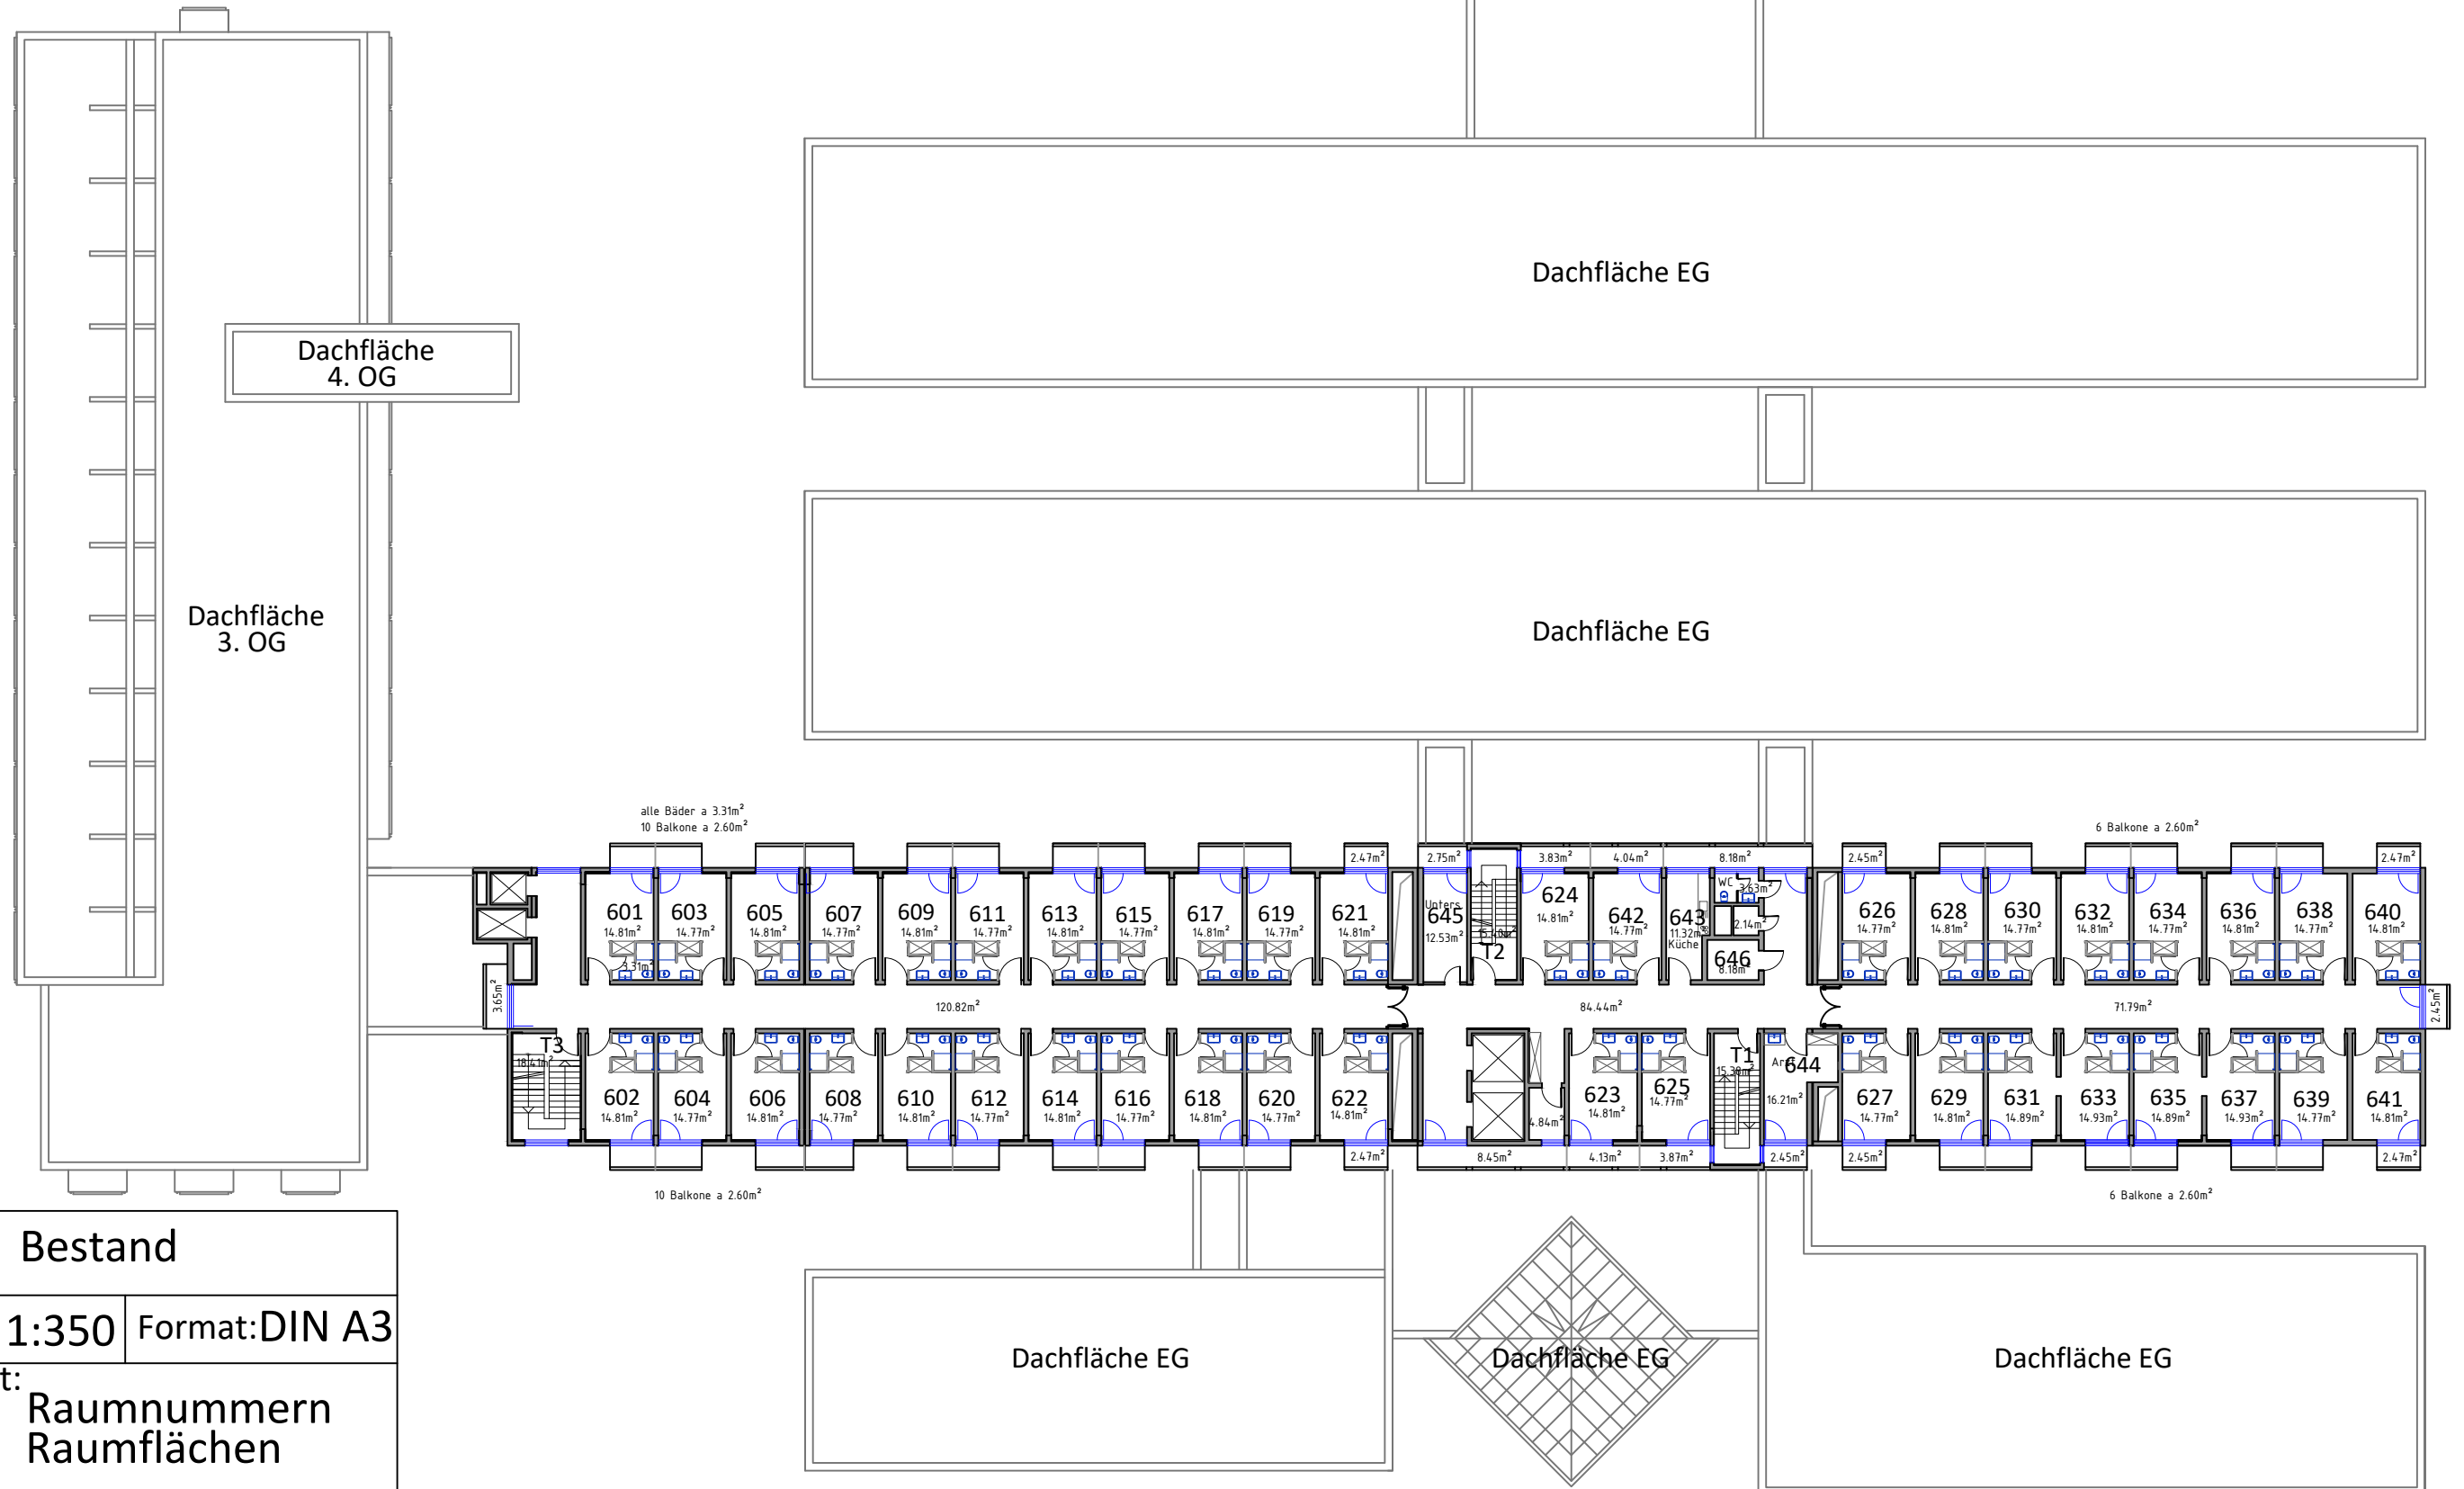

Projekt:	Bestand
----------	---------

Maßstab 1:350	Format: DIN A3
---------------	----------------

Planinhalt:	Raumnummern Raumflächen
-------------	----------------------------

Stand: 23.06.2020

MvR VT



Klinik Martinusquelle

Ebene: 7. Obergeschoss

Standort:
An der Martinusquelle
33175 Bad Lippspringe



Medizinisches Zentrum
für Gesundheit Bad Lippspringe
MZG–Westfalen

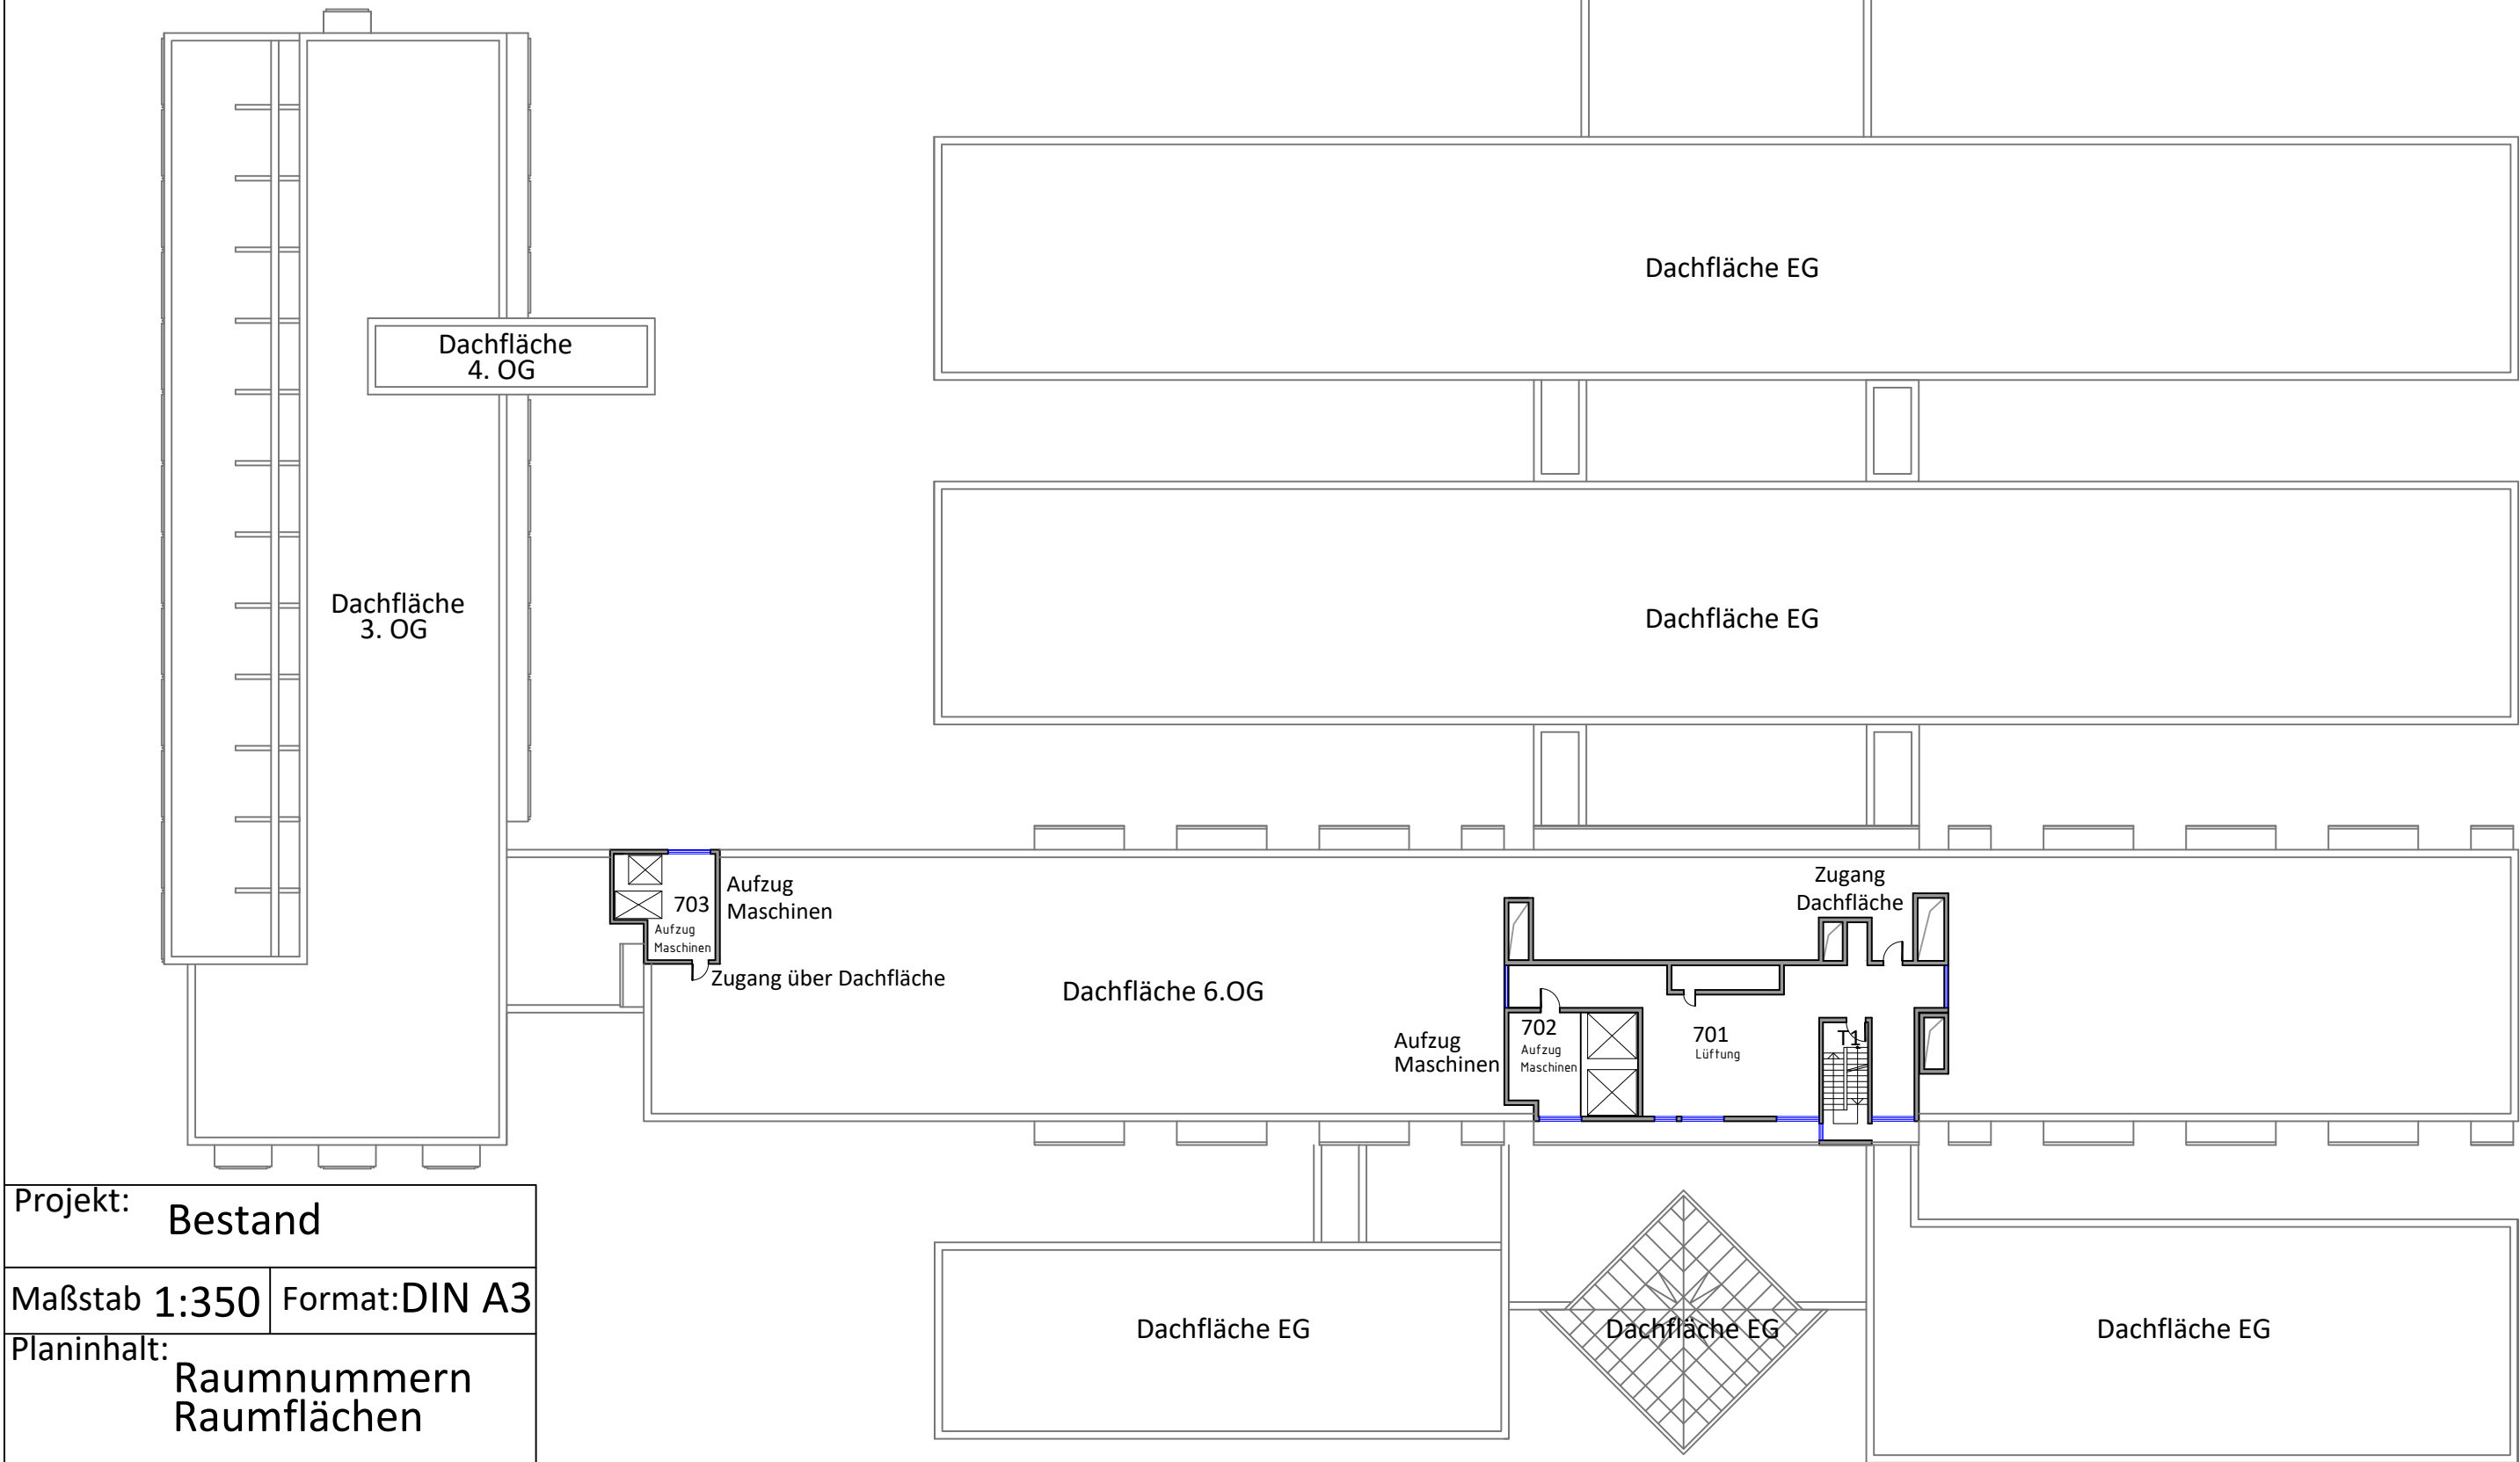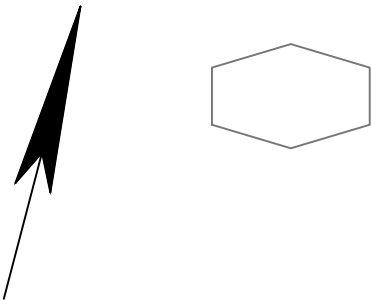

Projekt: Bestand

Maßstab 1:350 Format: DIN A3

Planinhalt:
Raumnummern
Raumflächen