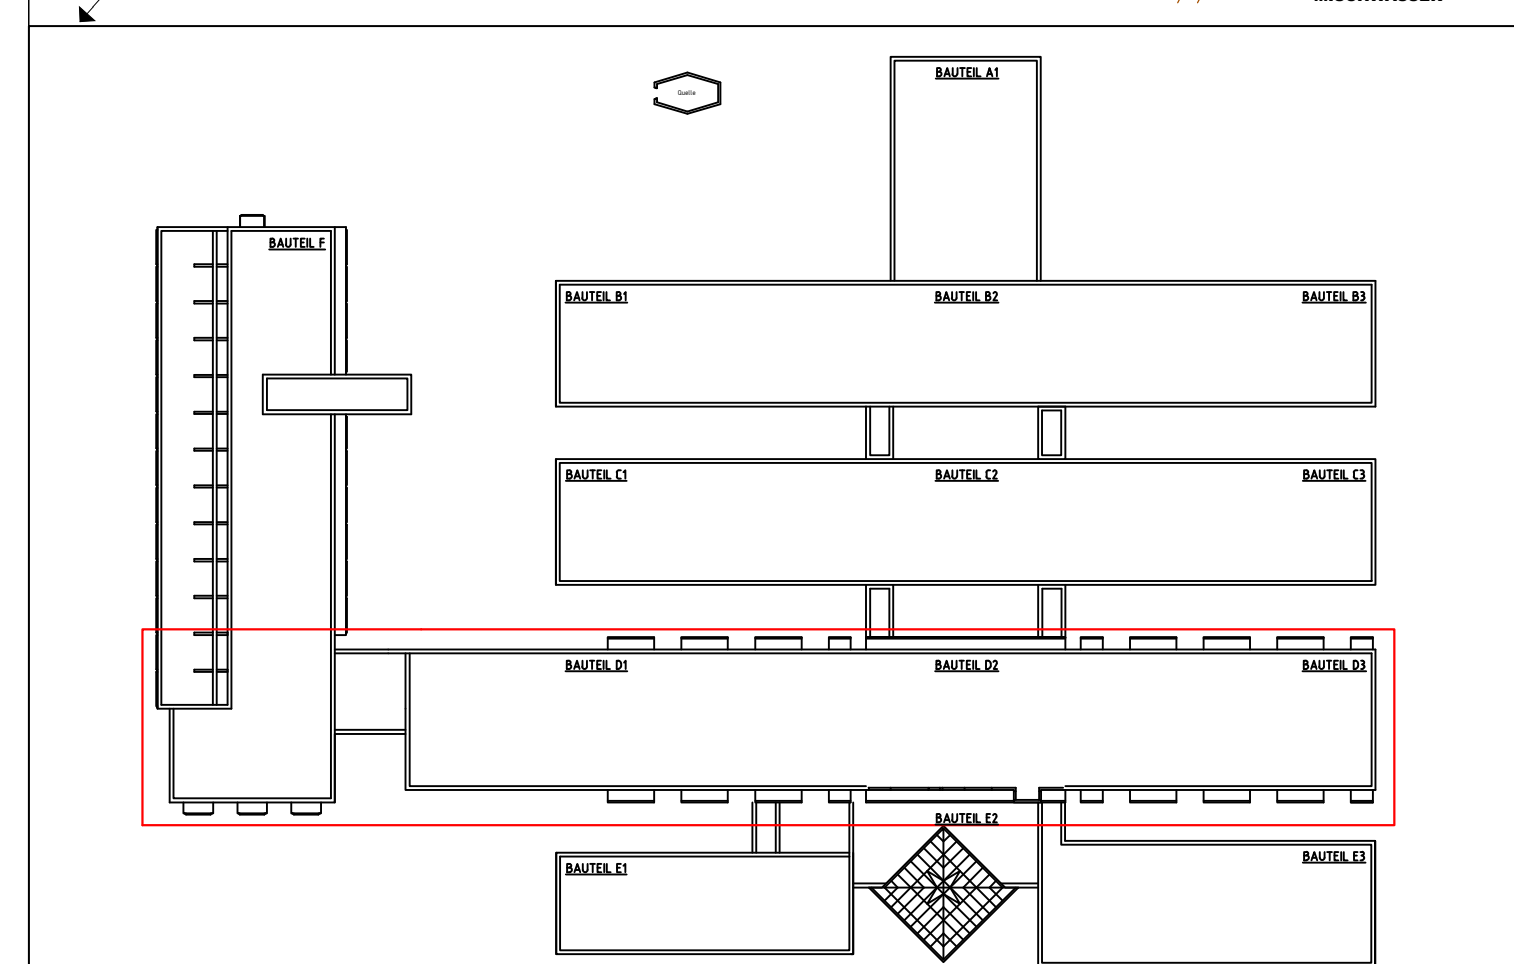


Brüstungs und Türhöhen ab OKFF

[illegible]

Bauvorhaben : MZG Klinik Martinusquelle Bad Lippspringe Energetische Sanierung	Bauherren : Medizinisches Zentrum für Gesundheit Peter - Hartmann - Allee 1 33175 Bad Lippspringe	
Entwurfsverfasser	Planbez. : Dachaufschnitt Datum : 25.02.2025	Maßstab : 1:100 gezeichnet : Hb