




ANSICHT NORDOST - BAUTEIL F



ANSICHT SÜDWEST - BAUTEIL F

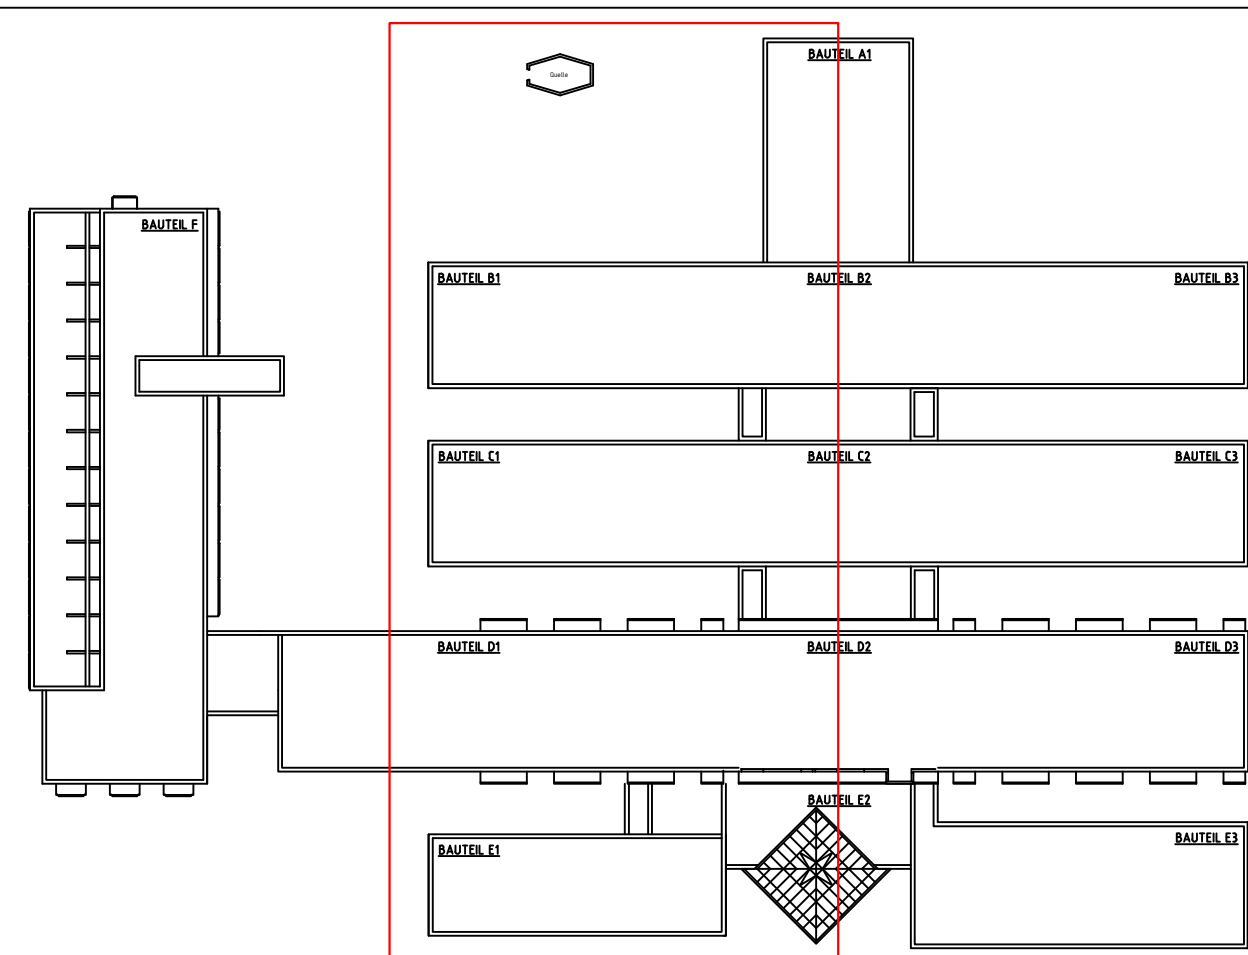

Bauvorhaben :
MZG Klinik Martinusquelle Bad Lippspringe
Energetische Sanierung

Bauherren :
Medizinisches Zentrum für Gesundheit
Peter - Hartmann - Allee 1
33175 Bad Lippspringe

Entwurfverfasser

Planbez.:
Ansichten BAUTEIL - F

Datum:

25.02.2025

Maßstab:

1:100

gezeichnet:

HB