




ANSICHT NORDWEST

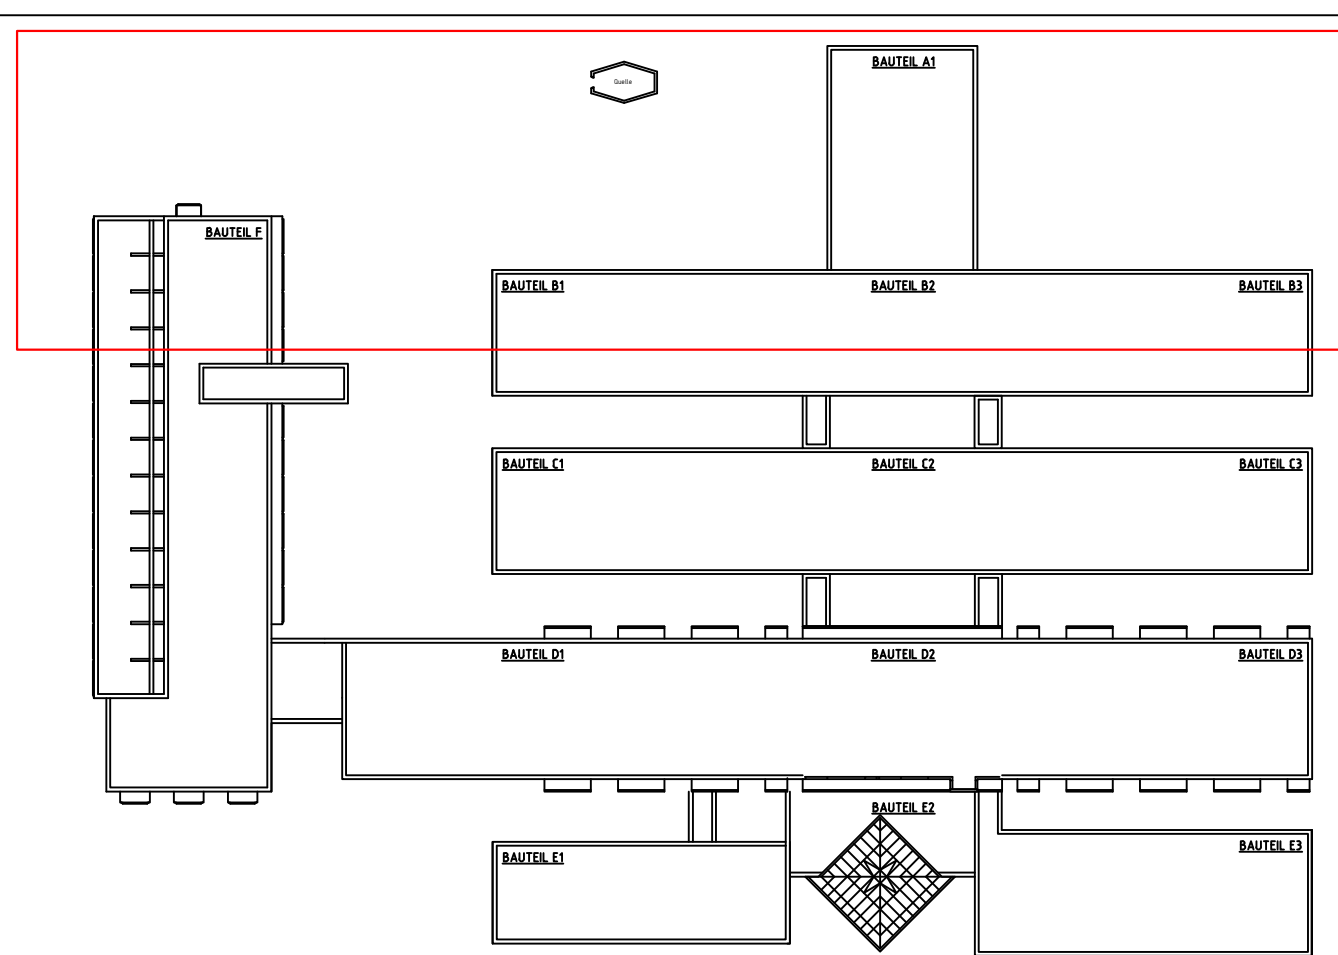

Bauvorhaben : MZG Klinik Martinusquelle Bad Lippspringe Energetische Sanierung	Bauherren : Medizinisches Zentrum für Gesundheit Peter - Hartmann - Allee 1 33175 Bad Lippspringe	
	Planbez.: Nordwestansicht	Maßstab : 1:100
Entwurfverfasser	Datum: 25.02.2025	gezeichnet: VG