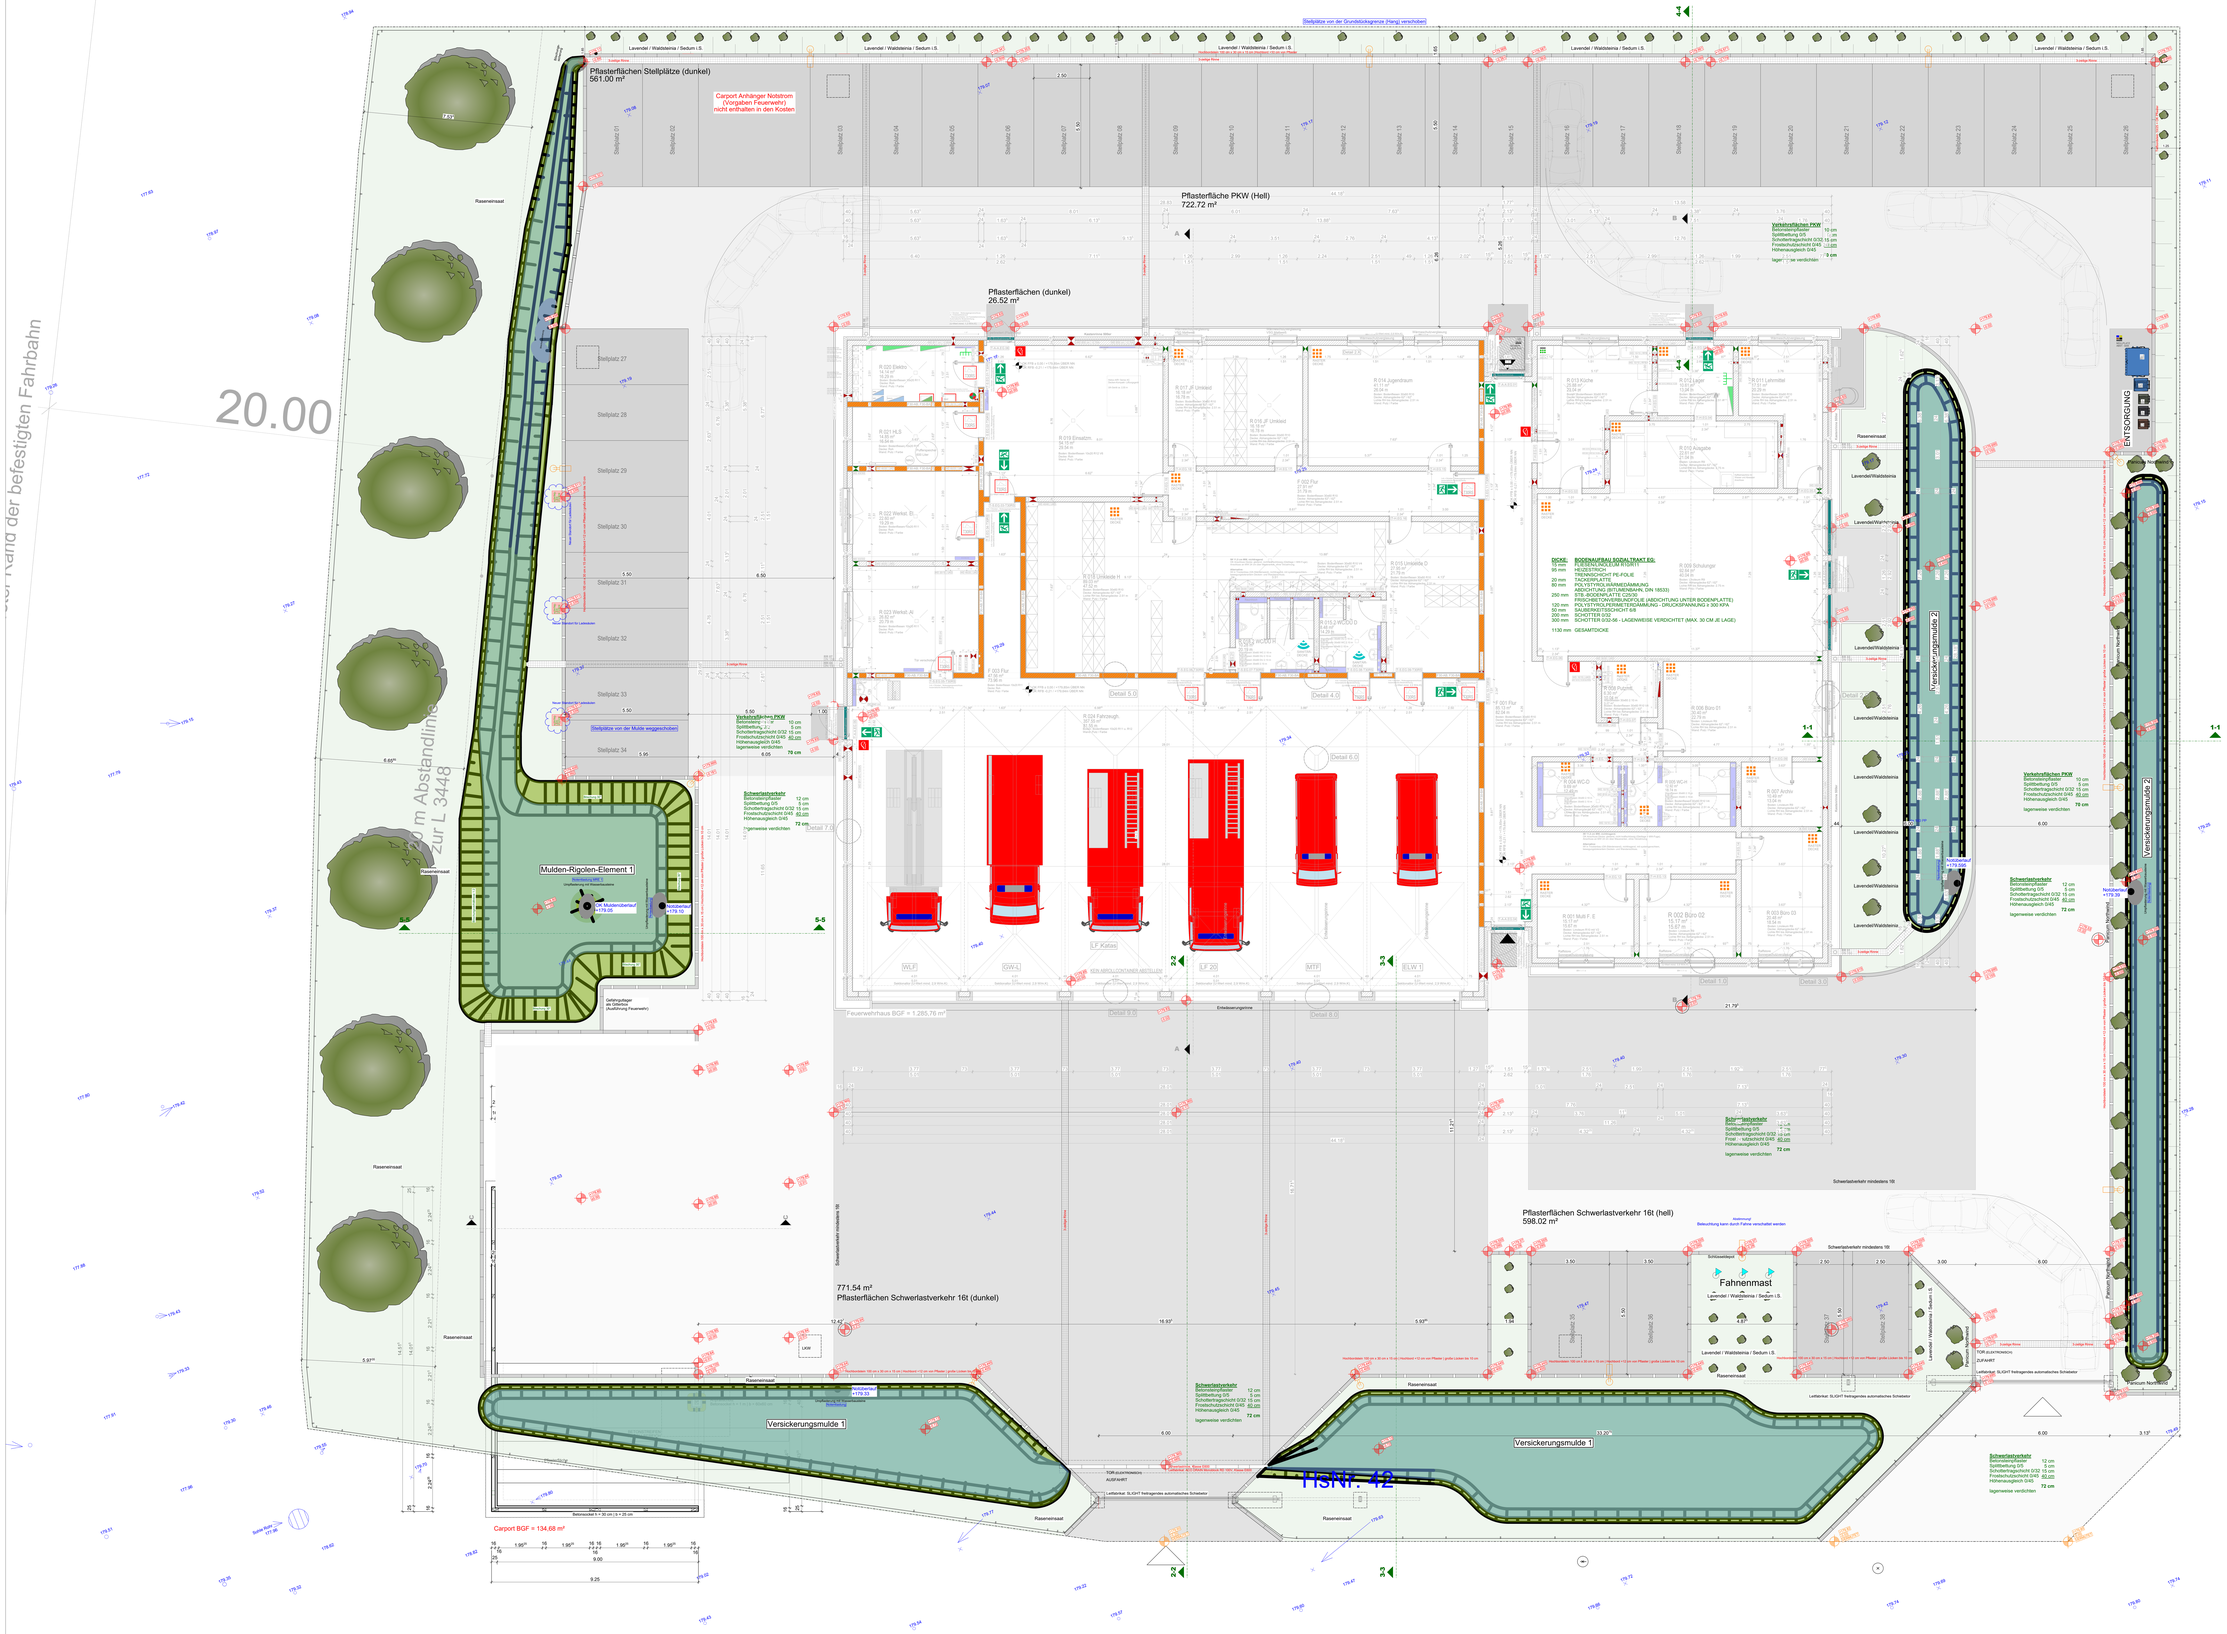
Pflasterflächen Stellplätze (dunkel)
561.00 m²
Carport Anhänger Notstrom
(Vorgaben Feuerwehr)
nicht enthalten in den Kosten
Pflasterfläche PKW (Hell)
722.72 m²
Pflasterflächen (dunkel)
26.52 m²
Pflasterflächen Schwerlastverkehr 16t (hell)
598.02 m²
771.54 m²
Pflasterflächen Schwerlastverkehr 16t (dunkel)
Fahnenmast
Mulden-Rigolen-Element 1
Versickerungsmulde 1
Versickerungsmulde 2
Feuerwehrhaus BGF = 1.285,76 m²
Carport BGF = 134,68 m²
ENTSORGUNG
20.00
Rasenansaat
Lavendel / Waldsteinia / Sedum i.S.
Stellplätze von der Grundstücksgrenze (Hang) verschoben
Stellplatz von der Mulde weggeschoben
Stellplatz 27
Stellplatz 28
Stellplatz 29
Stellplatz 30
Stellplatz 31
Stellplatz 32
Stellplatz 33
Stellplatz 34
Stellplatz 35
Stellplatz 36
Stellplatz 37
Stellplatz 38
Schwerlastverkehr mindestens 16t
Schwerlastverkehr mindestens 10t
Leitplanke: SLIGHT freitragendes automatisches Schiebetor
TOR-ZUJUCHNOWOW
AUSFAHRT
TOR-ZUJUCHNOWOW
ZUFAHRT
Feuerwehrhaus
Versickerungsmulde 2
Versickerungsmulde 1
Schnitt 1-1
Schnitt 2-2
Schnitt 3-3
Schnitt 4-4
Schnitt 5-5
D: 179.82
S: 178.26
LEGENDE
Befestigte Flächen
Pflasterbelag, Anthrazit Verkehrsfläche PKW
Pflasterbelag, Grau Verkehrsfläche PKW
Pflasterbelag, Anthrazit Schwerlastverkehr
Pflasterbelag, Grau Schwerlastverkehr
3-zeilige Rinne
Vegetation
Baum - zu pflanzen
Hecke/Strauchgewächs
Rasen
Böschung
Ausstattung / Baukonstruktion
Sauberlauf
Fahnenmast
Lehrrohr Doppel-Ladestation
Einzel-Ladestation
Technische Anlagen
Leibungsrinne
Kontrollschacht
Abwasserleitung
Regenwasserleitung
Oberflächengefälle
Sonstiges
Maßangabe in Meter
Höhe Bestand HÖHENPUNKTE (Gelände)
Höhe Geplant
Wandleuchte
Mastleuchte
Wegleuchte
Mastleuchte
Kabelschacht
VRV Außeneinheit
Die Höhepunkte im Plan beziehen sich auf den Lageplan vom 06.05.2022 (Lagenschaffapian.pdf)
Ausstattung / Baukonstruktion
NEU (Trockenbau)
NEU (Mauerwerk)
MAUERWERK BESTAND
MAUERWERK BESTAND
AUSENWANDÄMMUNG BESTAND
ABRISS
ABRISS
Zuerst beplanken
AUßENANLAGENPLAN | ÜBERSICHT
1:50
Projekt: Neubau eines Feuerwehrhauses in Limburg-Lindenholzhausen
LPH 5 An den Kreuzgärten, Gemarkung Mitten auf dem Oberfeld, Flur 72,
VORBRAHANING
Magistrat der Kreisstadt Limburg a. d. Lahn
Straßenbeleuchtung- und Bauleitplanung
Postfach 20 Lahn
65549 Limburg a. d. Lahn

HSNr. 42