


DETAIL 2.0
SCHNITT
ATTIKA FLACHDACH

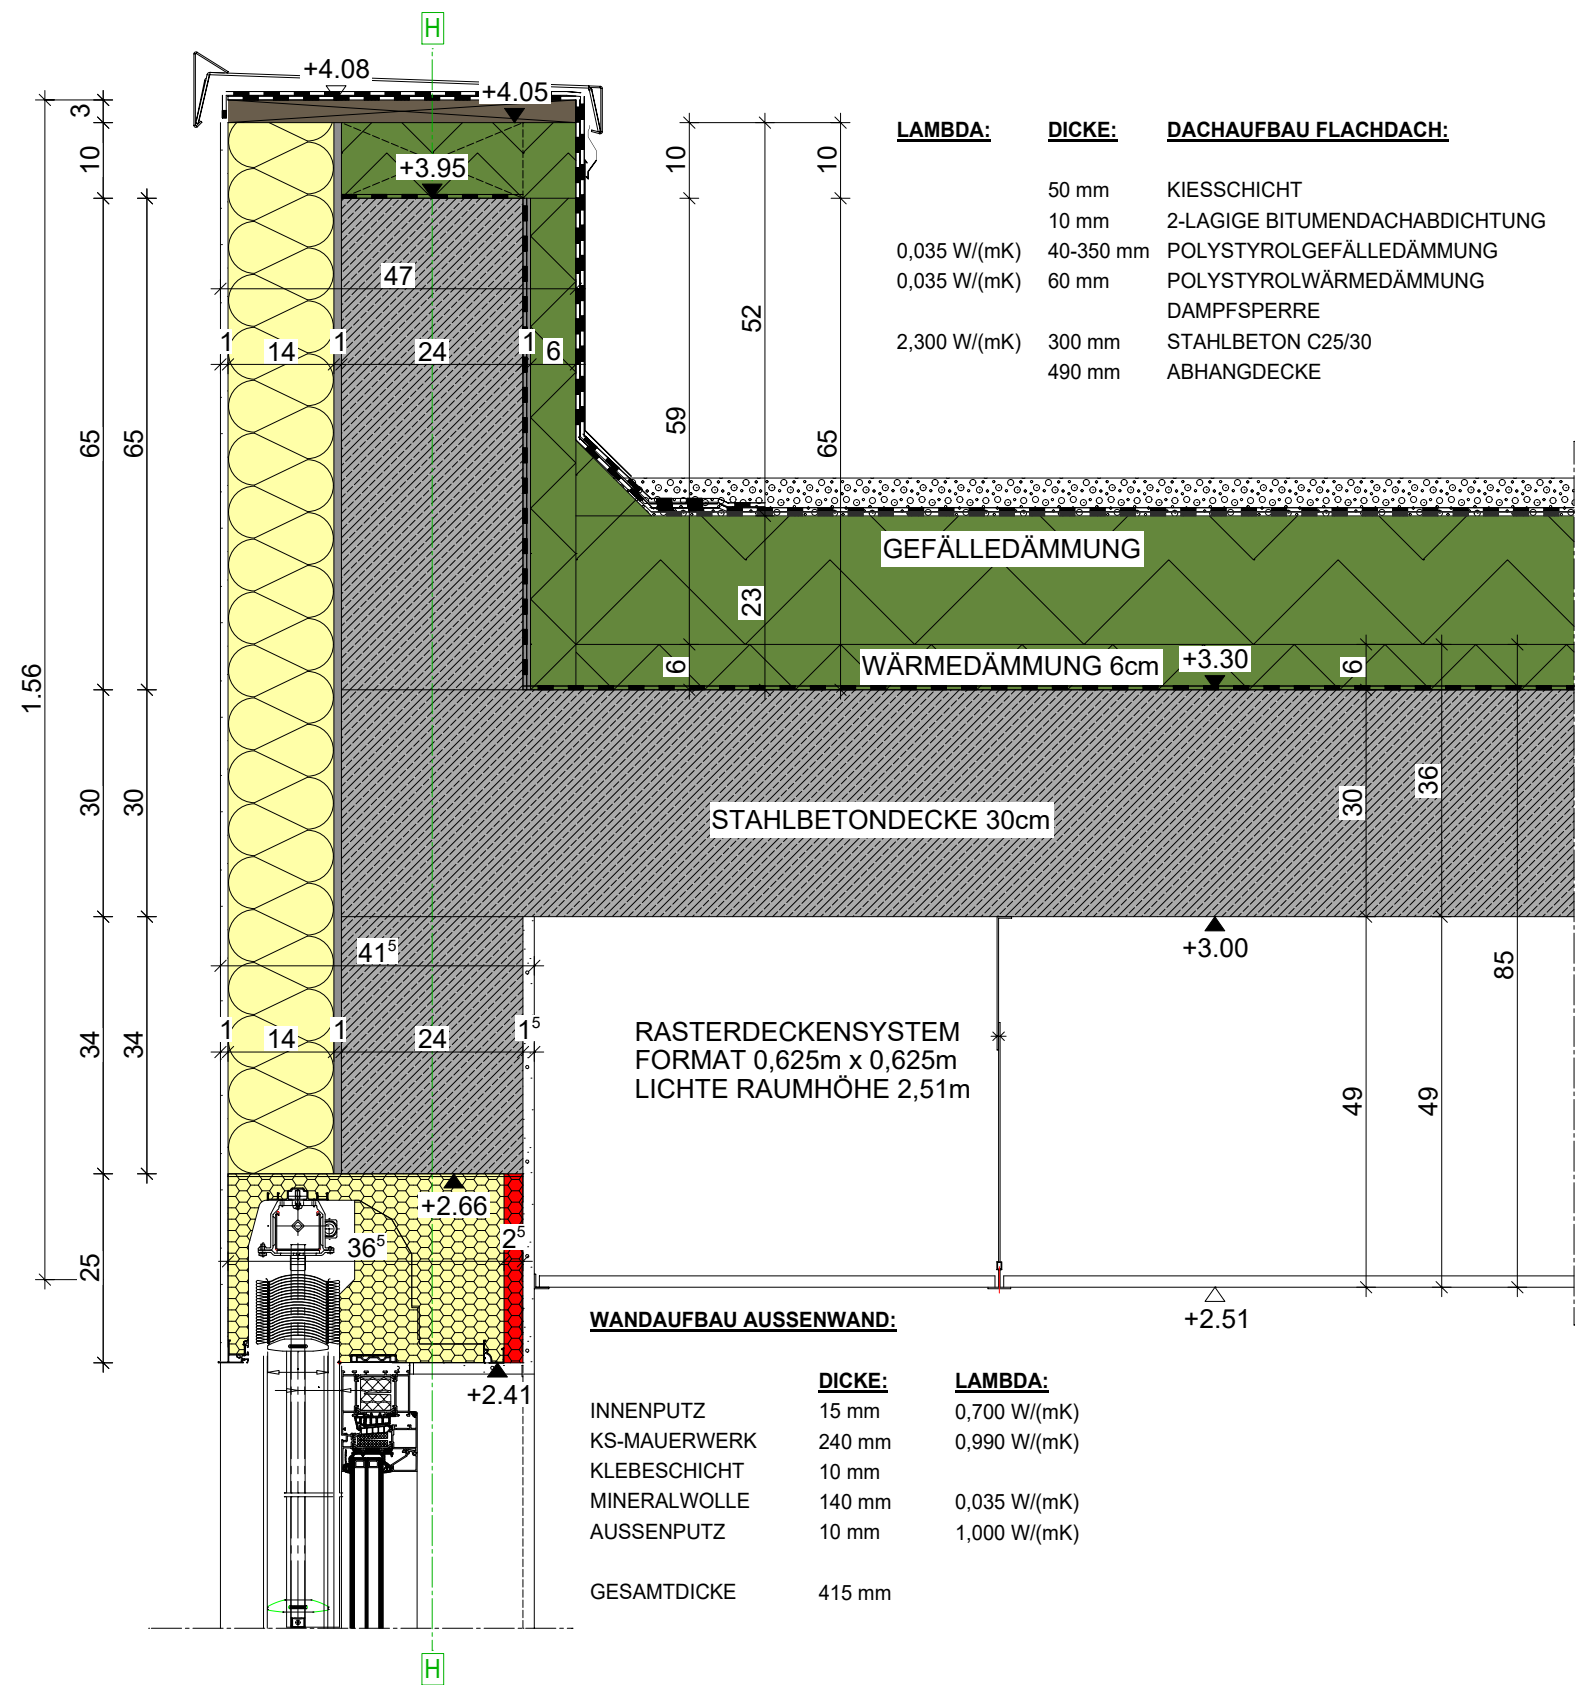

DETAIL 3.0
SOZIALTRAKT
SCHNITT
DACHRAND FLACHDACH

