DETAIL 5.0
FAHRZEUGHALLE
SCHNITT
TRAUFE

DICKE:	DACHAUFBAU SCHRÄGDACH:
120 mm	SANDWICHELEMENT
1200 mm	LEIMBINDER
	DURCHLAUFTRÄGER 12/26 a= 2,00 m

LAMBDA:	DICKE:	WANDAUFBAU AUSSENWAND:
0,700 W/(mK)	15 mm	INNENPUTZ
0,990 W/(mK)	240 mm	KS-MAUERWERK
	10 mm	KLEBESCHICHT
0,035 W/(mK)	140 mm	MINERALWOLLE
1,000 W/(mK)	10 mm	AUSSENPUTZ
	415 mm	GESAMTDICKE
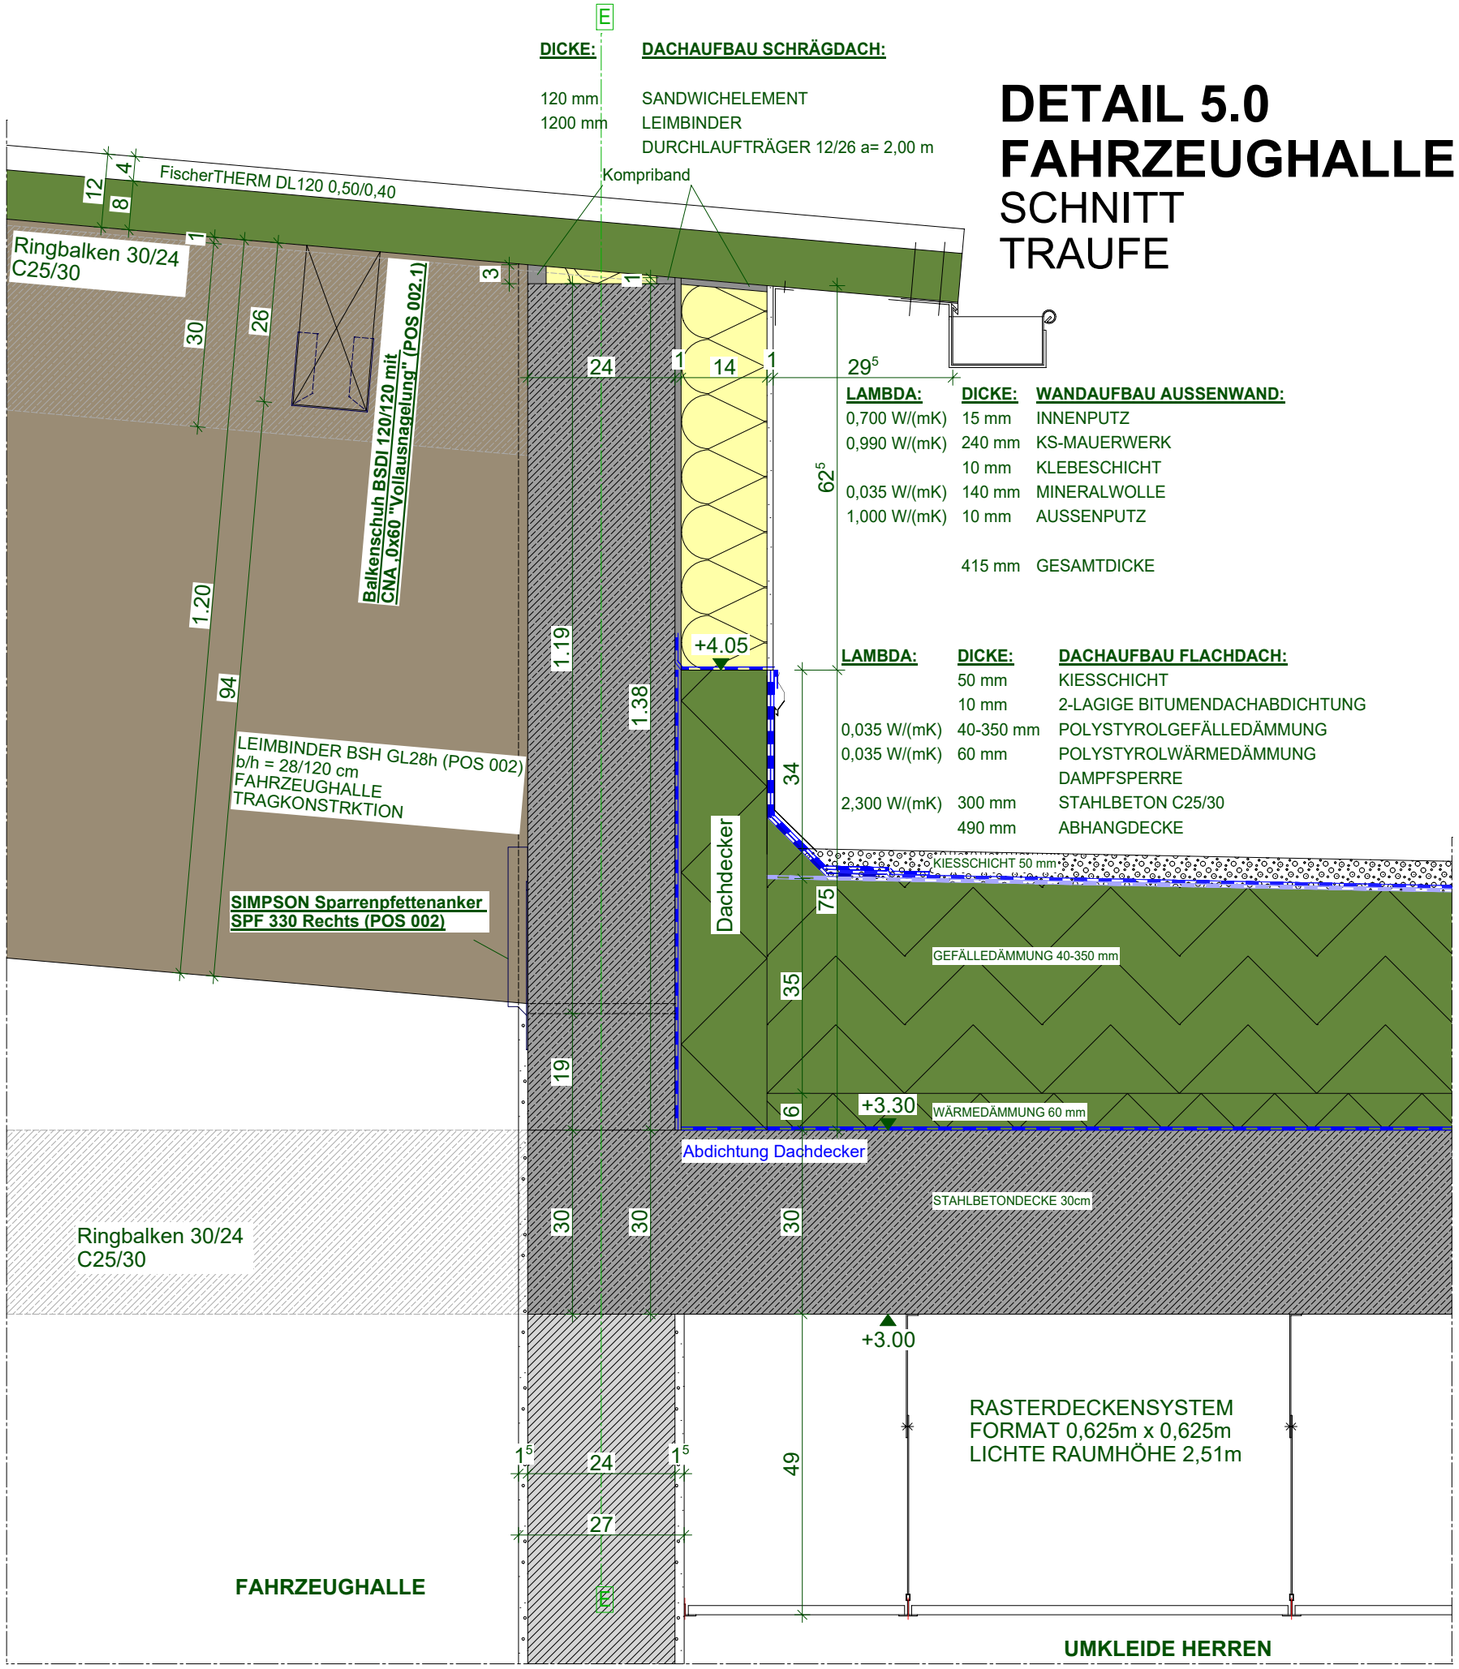
LAMBDA:	DICKE:	DACHAUFBAU FLACHDACH:
	50 mm	KIESSCHICHT
	10 mm	2-LAGIGE BITUMENDACHABDICHTUNG
0,035 W/(mK)	40-350 mm	POLYSTYROLGEFÄLLEDÄMMUNG
0,035 W/(mK)	60 mm	POLYSTYROLWÄRMEDÄMMUNG
		DAMPFSPERRE
2,300 W/(mK)	300 mm	STAHLBETON C25/30
	490 mm	ABHANGDECKE