



DETAIL 9.0
FAHRZEUGHALLE
SCHNITT
TOR STURZBEREICH
FIRSTPUNKT

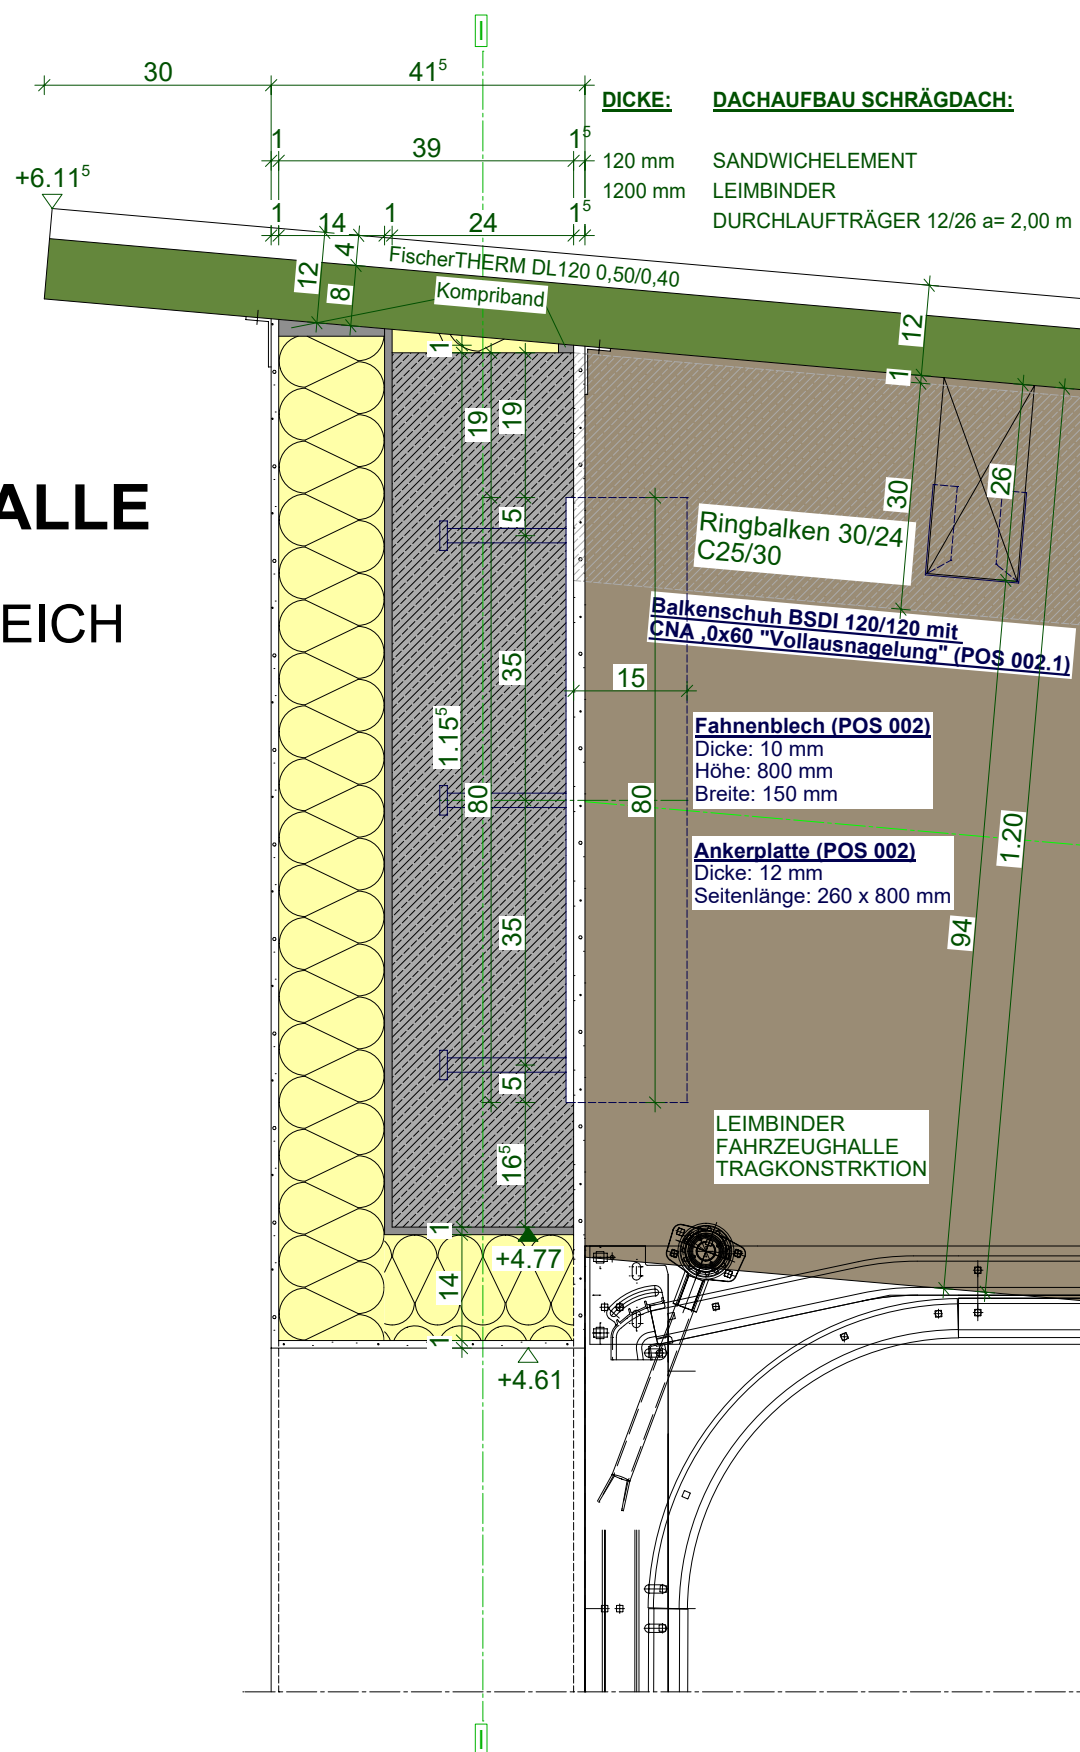

DICKE: DACHAUFBAU SCHRÄGDACH:

- 120 mm SANDWICHELEMENT
- 1200 mm LEIMBINDER
- DURCHLAUFTRÄGER 12/26 a= 2,00 m
- FischerTHERM DL120 0,50/0,40

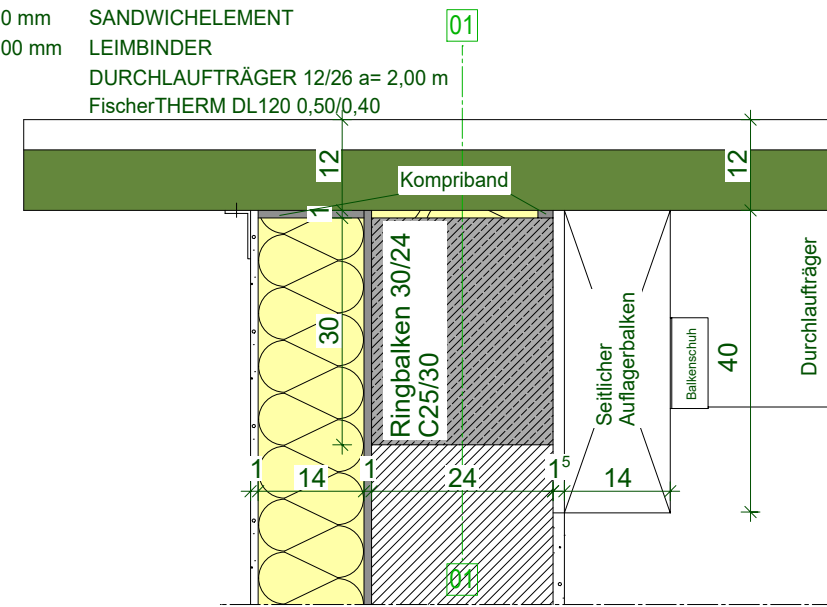

DETAIL 7.0
FAHRZEUGHALLE
SCHNITT