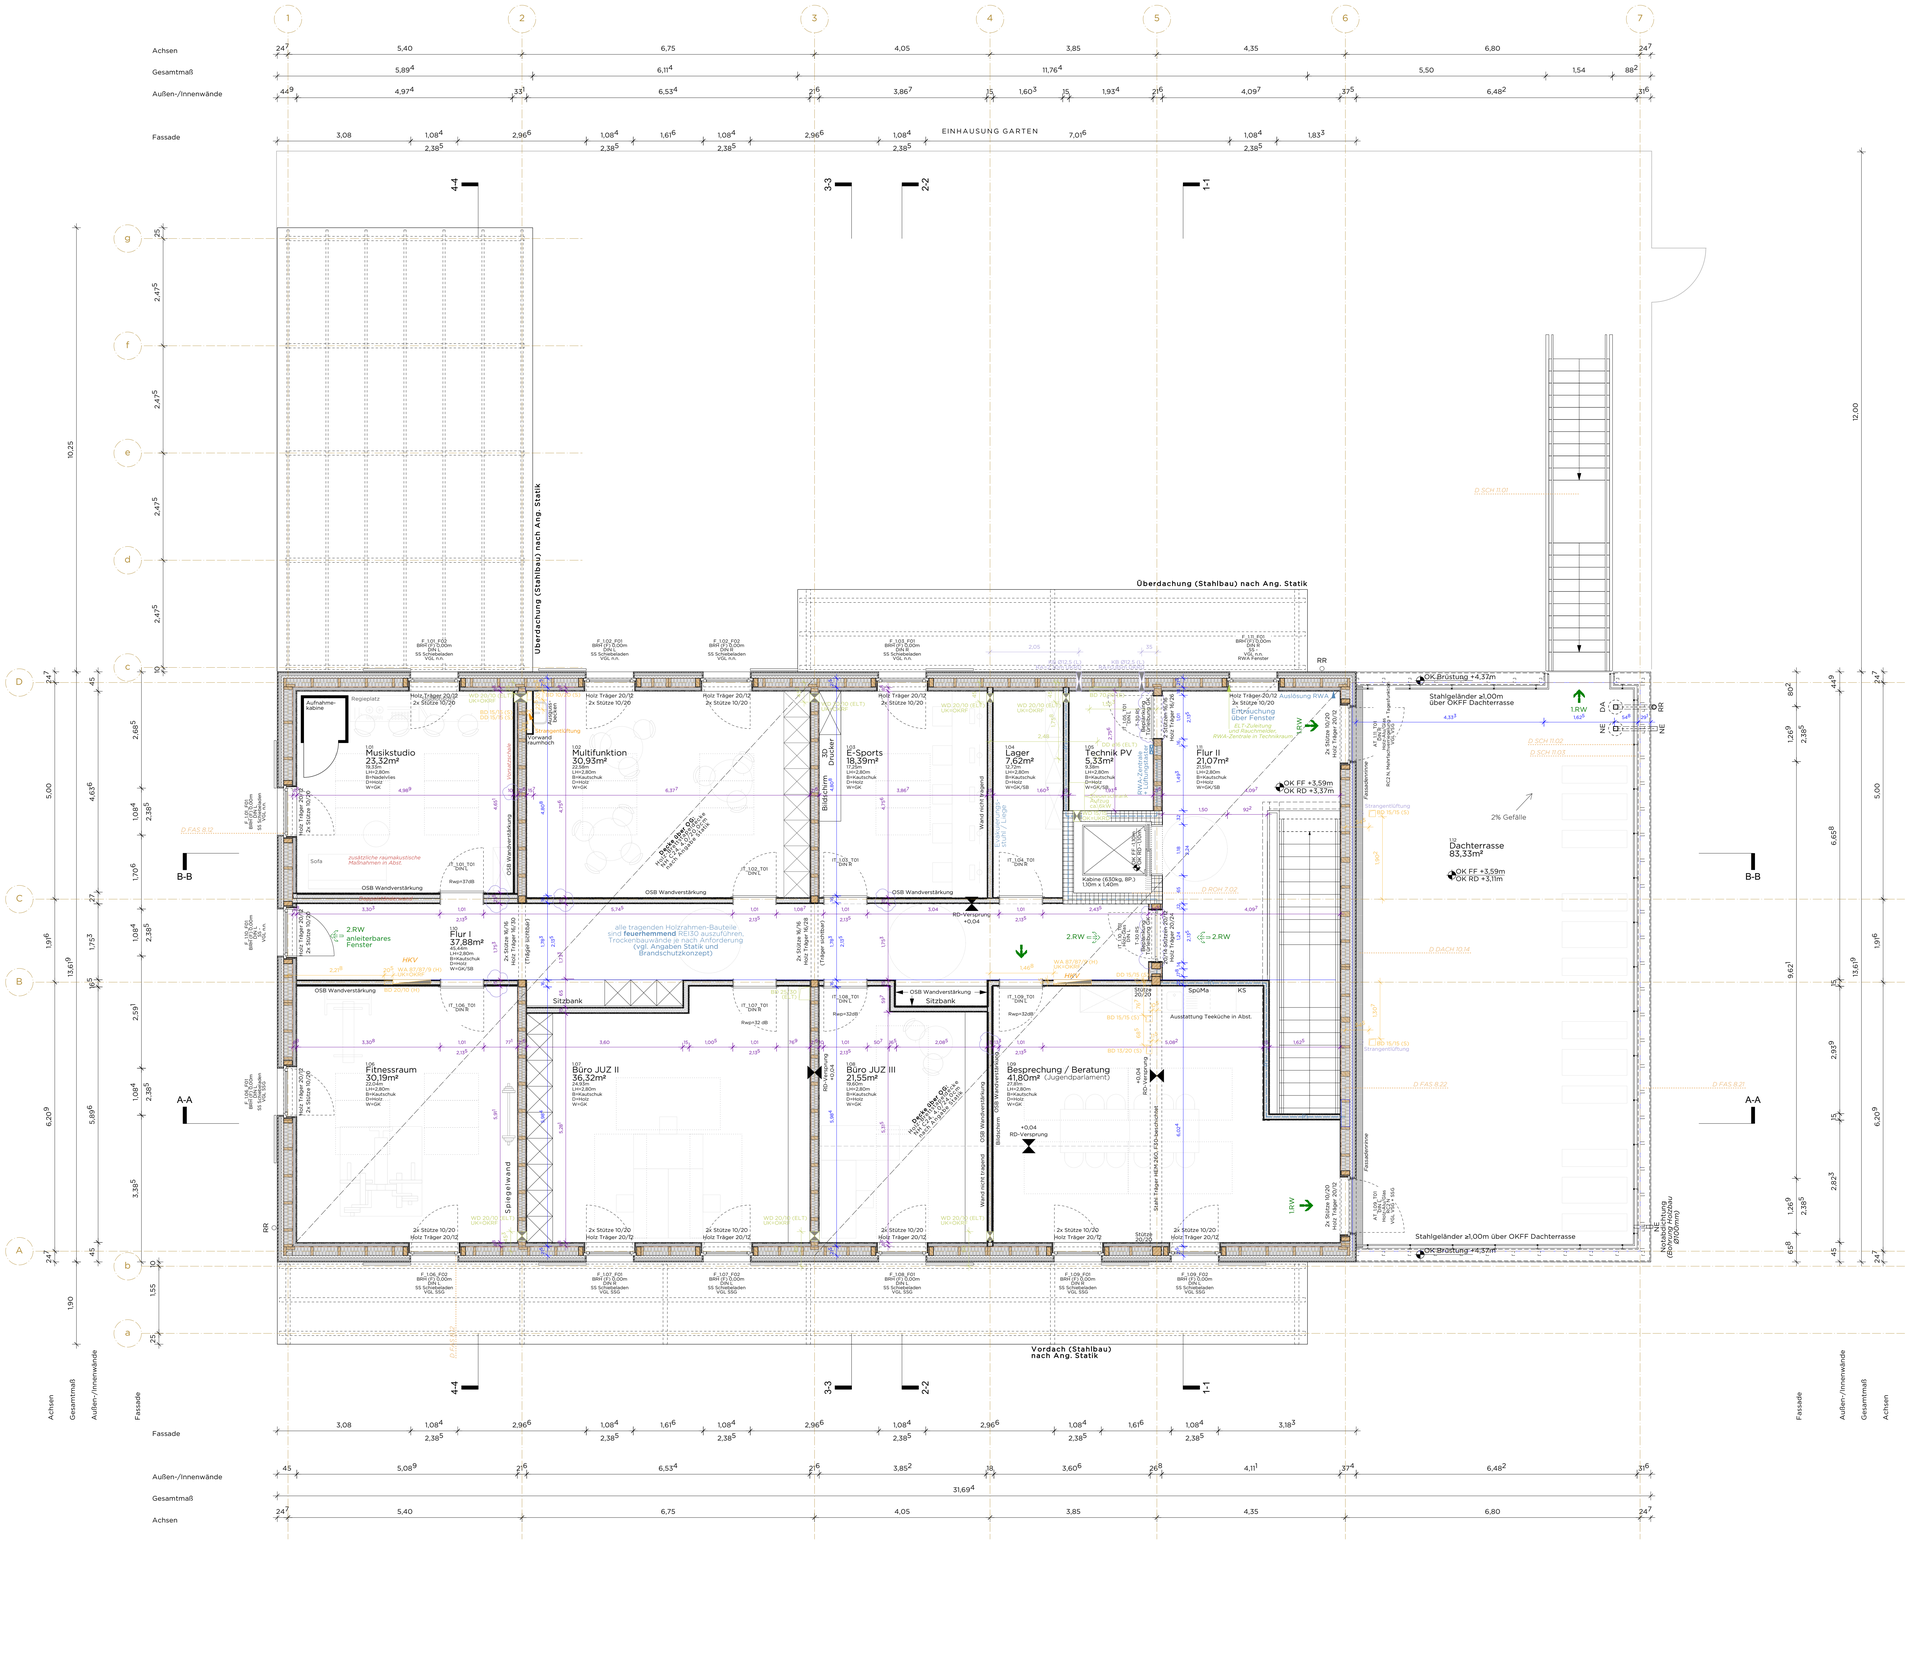


**Legende**

- Schnittlinien
- OK / UK Fertig
- OK / UK Roh
- Oberkante Fertigfußboden
- Oberkante Rohfußboden
- Unterkante Rohdecke
- Lichte Raumhöhe fertig
- Brüstungshöhe
- Schallschutz
- feuerhemmend
- feuerhemmend Tür
- dichtschließend Tür
- Automatiktür mit Taster
- Rettungsweg und Richtung
- tragende Innenwand
- TGA Ausstattung
- KVH/Holz
- Dämmung
- Gipskartonplatte
- WU-Beton
- Beton bewehrt
- Beton unbewehrt
- Pflasterbelag
- Rinne
- Kiesstreifen

Maßketten:
- Bemaßungen Außen
- Bemaßungen innen Rohbau
- Bemaßungen innen Ausbau

Durchbrüche:
- FD Fußbodenaussparung
- FDD Fußbodendurchbruch
- DA Deckenaussparung
- DD Deckendurchbruch
- WA Wandaussparung
- WD Wanddurchbruch
- KB Kernbohrung
- RH Rohrhülse

- TGA - Elektro
- TGA - Heizung/Sanitär
- TGA - Lüftung

**HÖHENKOTEN :**

- UKRD UNTERKANTE ROHDECKE
- UNFD UNTERKANTE FERTIGDECKE
- LH LICHTE HÖHE
- OKFF OBERKANTE FERTIGFUSSBODEN
- OKRD OBERKANTE ROHFUSSBODEN

DIESE ZEICHNUNG IST URHEBERRECHTLICH GESCHÜTZT UND NUR IN VERBINDUNG MIT DER STATIK GÜLTIG!
ALLE AUSSBAUMASSE SIND AM BAU NEHMEN! ALLE MASSE SIND VOR ORT VERANTWORTLICH ZU PRÜFEN! UNSTIMMIGKEITEN SIND VOR AUSFÜHRUNG MIT DER PROJEKTLEITUNG ZU KLÄREN!

0.00m OKFF = 179.90m ü. NN

| INDEX | DATUM | ART DER ÄNDERUNG | GEZ. |
|---|---|---|---|
| A | 31.3.25 | Änderungen Statik | IR |
| B | 08.5.25 | Einarbeiten S+D Planung<br>Einarbeiten Freiantagen<br>Einarbeiten Lüftung<br>Rohbhe EG, Höhen-Terrasse angepasst | IR |
| C | 16.7.25 | Einarbeiten S+D, Stiel im EG<br>Wand Achse 2 verschoben | LS |
| D | 16.9.25 | Wandverstärkungen | IR |
| E | 28.10.25 | S+D Planung aktualisiert | IR |
| F | 04.5.26 | Freigabe Trockenbau | IR |
| G | 18.5.26 | Wandverstärkungen | IR |
| H | 18.6.26 | Wandverstärkungen | IR |
| I | 04.8.26 | Möblierung | IR |

PROJEKT
**JUZ IM SPORTPARK**
LIMBURG SÜD

Zeppelinstraße 41
65549 Limburg an der Lahn

PLANUNGSPHASE
**LP 5-AUSFÜHRUNGSPLANUNG**

BAUHERRIN
Limburg
**Magistrat der Kreisstadt Limburg a. d. Lahn**
Über der Lahn 1
65549 Limburg

ARCHITEKT:IN

PLAN-NR.
A 2.03

PLANINHALT
Grundriss Obergeschoss

| MASSSTAB | DATUM | INDEX |
|---|---|---|
| 1:50 | 04.08.26 | I |

| PROJEKTNUMMER | PLANGRÖSSE | GEZEICHNET |
|---|---|---|
| 23035 | DIN A0 | IR |

UNTERSCHRIFT