
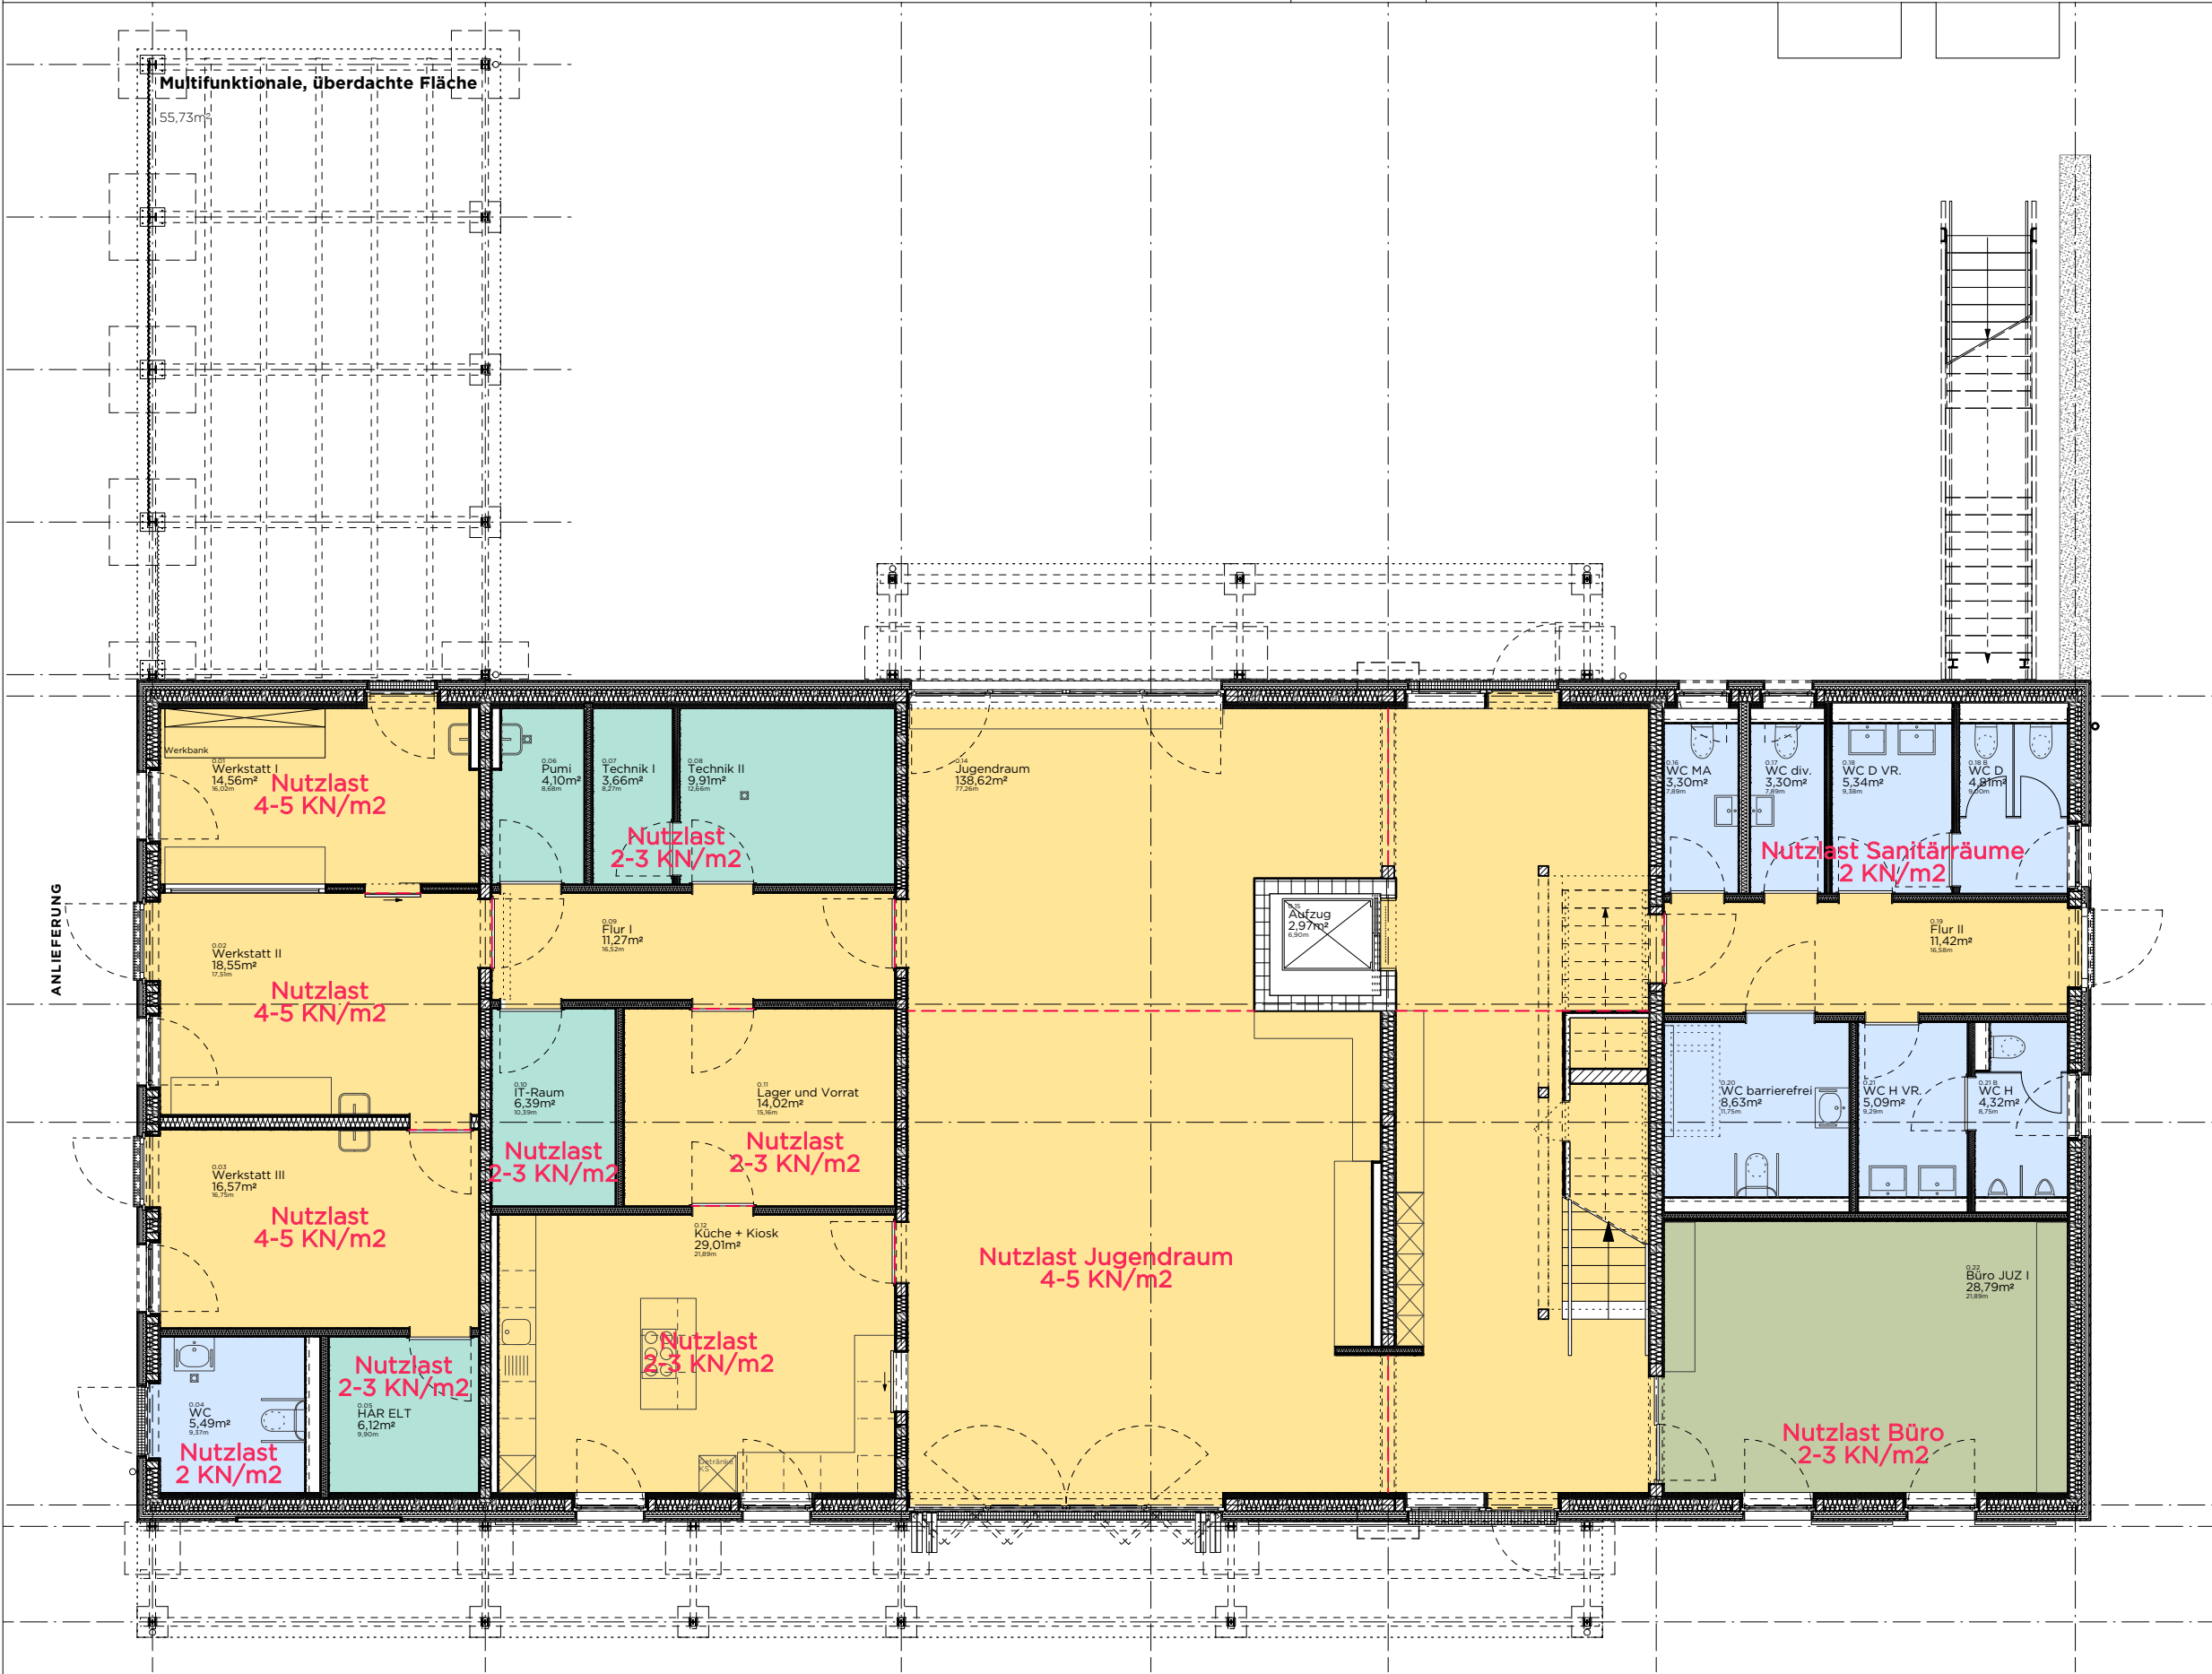


 

Legende:

- Fliesenbelag
- Kautschukbelag
- Fliesenbelag (TGA/Nebenräume)
- Nutzlasten
- Sichtestrich
- Nadelvlies
- Estrichfugen

DIESE ZEICHNUNG IST URHEBERRECHTLICH GESCHÜTZT UND NUR IN VERBINDUNG MIT DER STATIK GÜLTIG! ALLE AUSSBAUMASSE SIND AM BAU NEHMEN! ALLE MASSE SIND VOR ORT VERANTWORTLICH ZU PRÜFEN! UNSTIMMIGKEITTEN SIND VOR AUSFÜHRUNG MIT DER PROJEKTL EITUNG ZU KLÄREN!															
0.00m OKFF = 179.90m ü. NN															
INDEX	DATUM	ART DER ÄNDERUNG	GEZ												
PROJEKT JUZ IM SPORTPARK LIMBURG SÜD Zeppelinstraße 41 65549 Limburg an der Lahn PLANUNGSPHASE LP 5-AUSFÜHRUNGSPLANUNG BAUHERR:IN  Magistrat der Kreisstadt Limburg a. d. Lahn Über der Lahn 1 65549 Limburg ARCHITEKT:IN  PLAN-NR. UE 6.01 PLANINHALT Übersicht Böden EG <table><tr><td>MASSSTAB</td><td>DATUM</td><td>INDEX</td></tr><tr><td>unmaßstäbl.</td><td>19.02.25</td><td>—</td></tr><tr><td>PROJEKTNUMMER</td><td>PLANGRÖSSE</td><td>GEZEICHNET</td></tr><tr><td>23035</td><td>DIN A3</td><td>IR</td></tr></table> UNTERSCHRIFT				MASSSTAB	DATUM	INDEX	unmaßstäbl.	19.02.25	—	PROJEKTNUMMER	PLANGRÖSSE	GEZEICHNET	23035	DIN A3	IR
MASSSTAB	DATUM	INDEX													
unmaßstäbl.	19.02.25	—													
PROJEKTNUMMER	PLANGRÖSSE	GEZEICHNET													
23035	DIN A3	IR													