


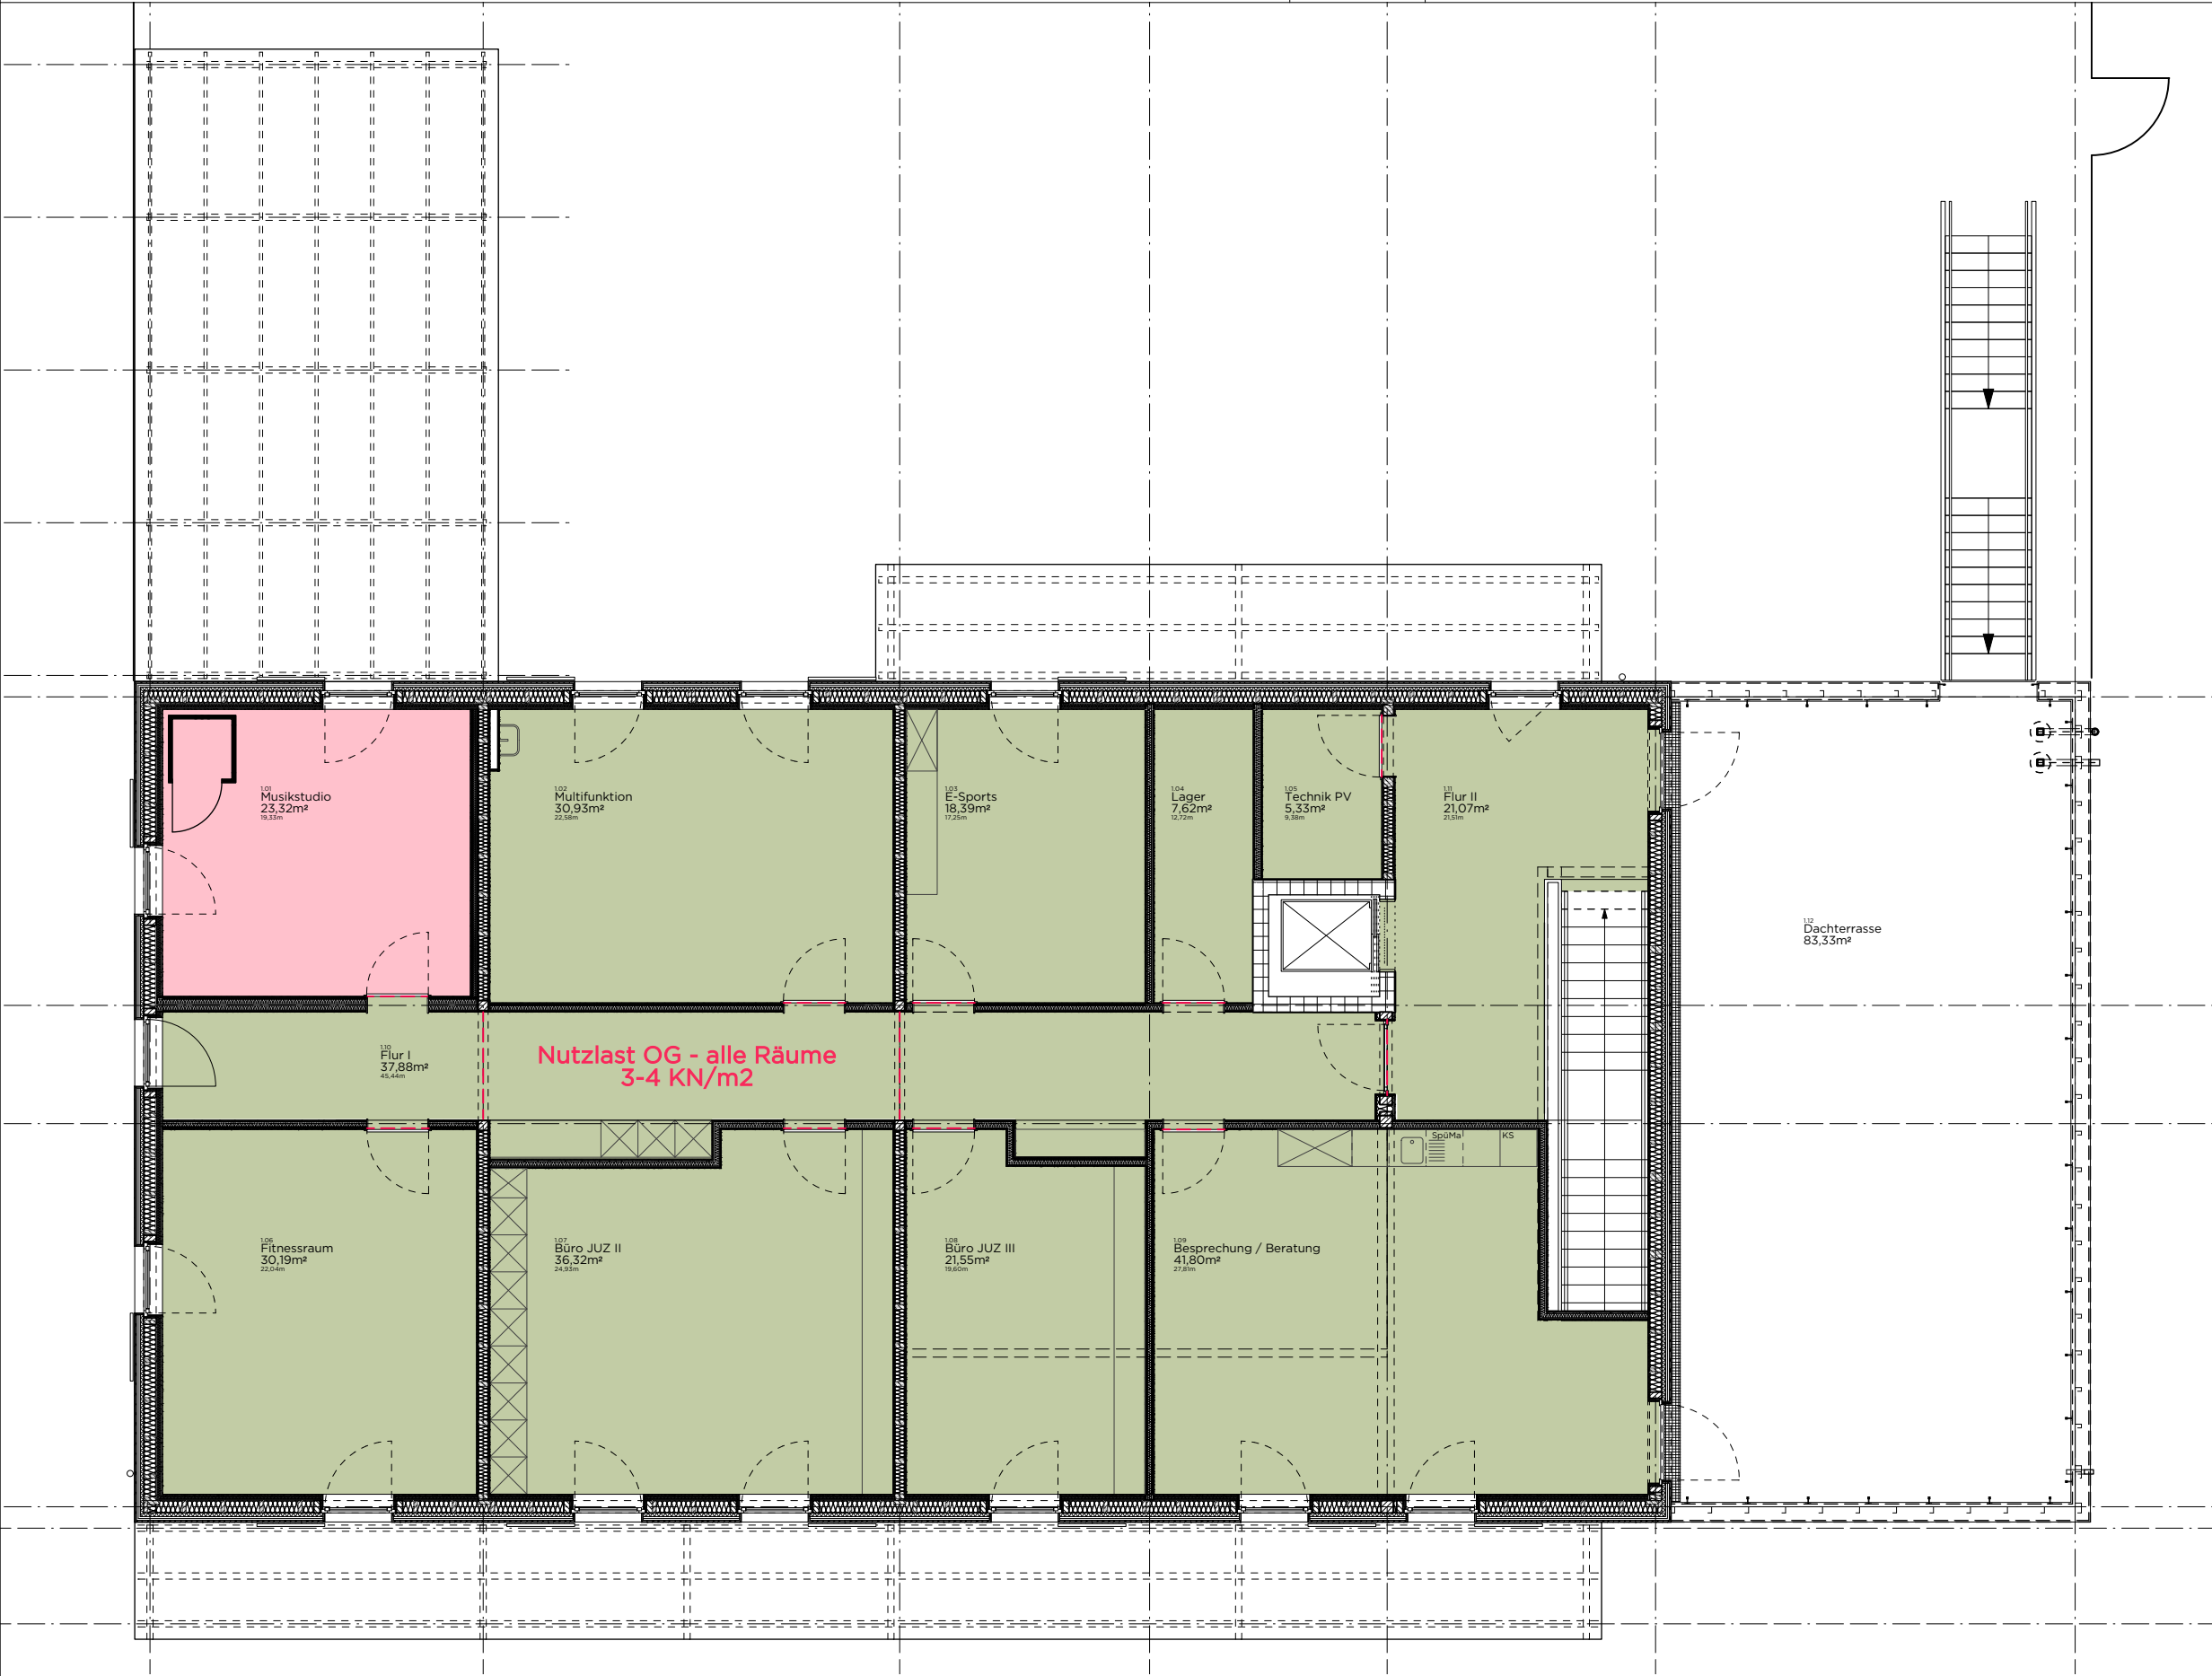

Legende:

- Fliesenbelag
- Kautschukbelag
- Nutzlasten
- Sichtestrich
- Nadelvlies
- Estrichfugen

DIESE ZEICHNUNG IST URHEBERRECHTLICH GESCHÜTZT UND NUR IN VERBINDUNG MIT DER STATIK GÜLTIG!
ALLE AUSSBAUMASSE SIND AM BAU NEHMEN!
ALLE MASSE SIND VOR ORT VERANTWORTLICH ZU PRÜFEN!
UNSTIMMIGKEITEN SIND VOR AUSFÜHRUNG MIT DER PROJEKTL EITUNG ZU KLÄREN!

0.00m OKFF = 179.90m ü. NN

INDEX	DATUM	ART DER ÄNDERUNG	GEZ

PROJEKT
JUZ IM SPORTPARK
LIMBURG SÜD

Zeppelinstraße 41
65549 Limburg an der Lahn

PLANUNGSPHASE
LP 5-AUSFÜHRUNGSPLANUNG

BAUHERR:IN



Magistrat der Kreisstadt Limburg a. d. Lahn
Über der Lahn 1
65549 Limburg

ARCHITEKT:IN

PLAN-NR.
UE 6.02

PLANINHALT
Übersicht Böden OG

MASSSTAB	DATUM	INDEX
unmaßstäbl.	19.02.25	—

PROJEKTNUMMER	PLANGRÖSSE	GEZEICHNET
23035	DIN A3	IR

UNTERSCHRIFT