


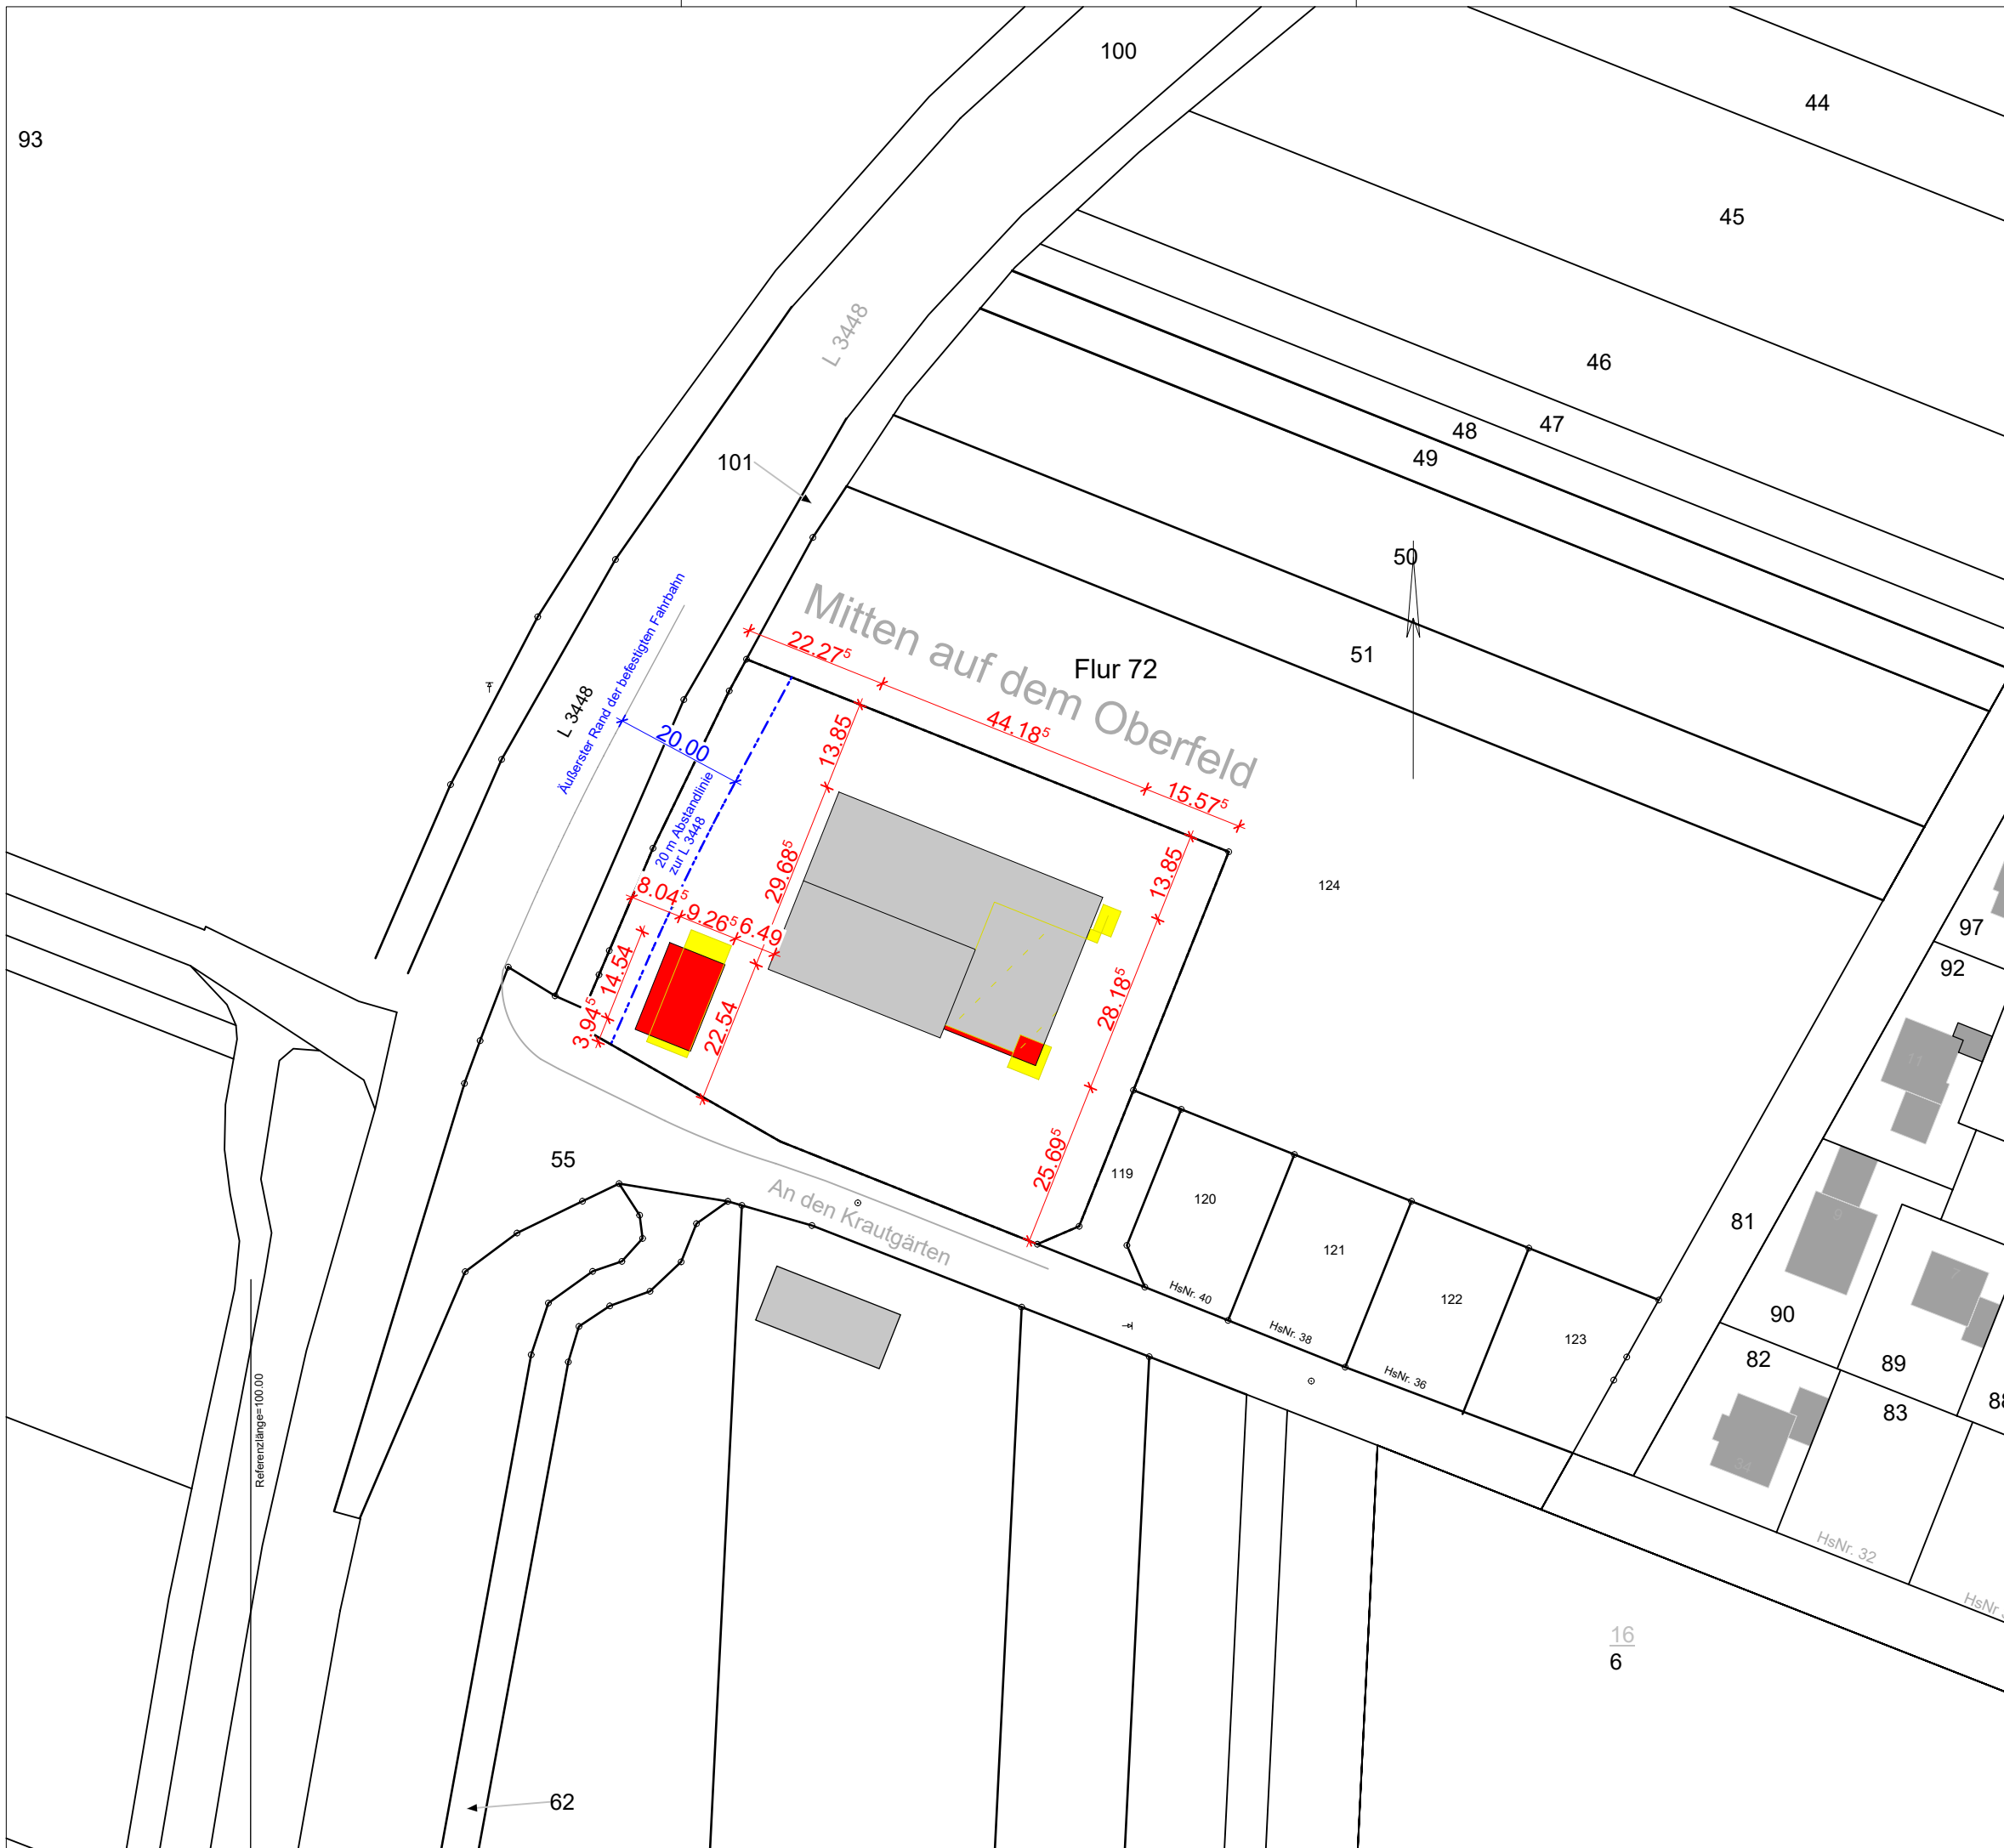

LAGEPLAN

1:1000

Neubau eines Feuerwehrhauses
in Limburg-Lindenholzhausen
An den Krautgärten 42, Gemarkung Mitten auf dem Oberfeld,
Flur 72, Flurstücke 124

Magistrat der Kreisstadt Limburg a. d. Lahn
Stadtentwicklungs- und Bauleitplanung
Über der Lahn 1
65549 Limburg a. d. Lahn