DETAIL 1.1
SCHNITT
EG BODENPLATTE

LAMBDA:	DICKE:	WANDAUFBAU AUSSENWAND:
0,700 W/(mK)	15 mm	INNENPUTZ
0,990 W/(mK)	240 mm	KS-MAUERWERK
	10 mm	KLEBESCHICHT
0,035 W/(mK)	140 mm	MINERALWOLLE
1,000 W/(mK)	10 mm	AUSSENPUTZ
	415 mm	GESAMTDICKE

LAMBDA:	DICKE:	BODENAUFBAU SOZIALTRAKT EG:
	15 mm	FLIESEN/LINOLEUM R10/R11
1,400 W/(mK)	95 mm	HEIZESTRICH
0,330 W/(mK)		TRENNSCHICHT PE-FOLIE
0,035 W/(mK)	20 mm	TACKERPLATTE
0,035 W/(mK)	80 mm	POLYSTYROLWÄRMEDÄMMUNG
		ABDICHTUNG *(BITUMENBAHN, DIN 18533)*
2,300 W/(mK)	300 mm	STB.-BODENPLATTE C25/30
		FRISCHBETONVERBUNDFOLIE *(ABDICHTUNG UNTER BODENPLATTE)*
0,040 W/(mK)	120 mm	POLYSTYROLPERIMETERDÄMMUNG - *DRUCKSPANNUNG ≥ 300 KPA*
	50 mm	SAUBERKEITSSCHICHT 6/8
	200 mm	SCHOTTER 0/32
	300 mm	SCHOTTER 0/32-56 - *LAGENWEISE VERDICHTET (MAX. 30 CM JE LAGE)*
	1340 mm	GESAMTDICKE

BODENAUFBAU ZUWEGUNG:
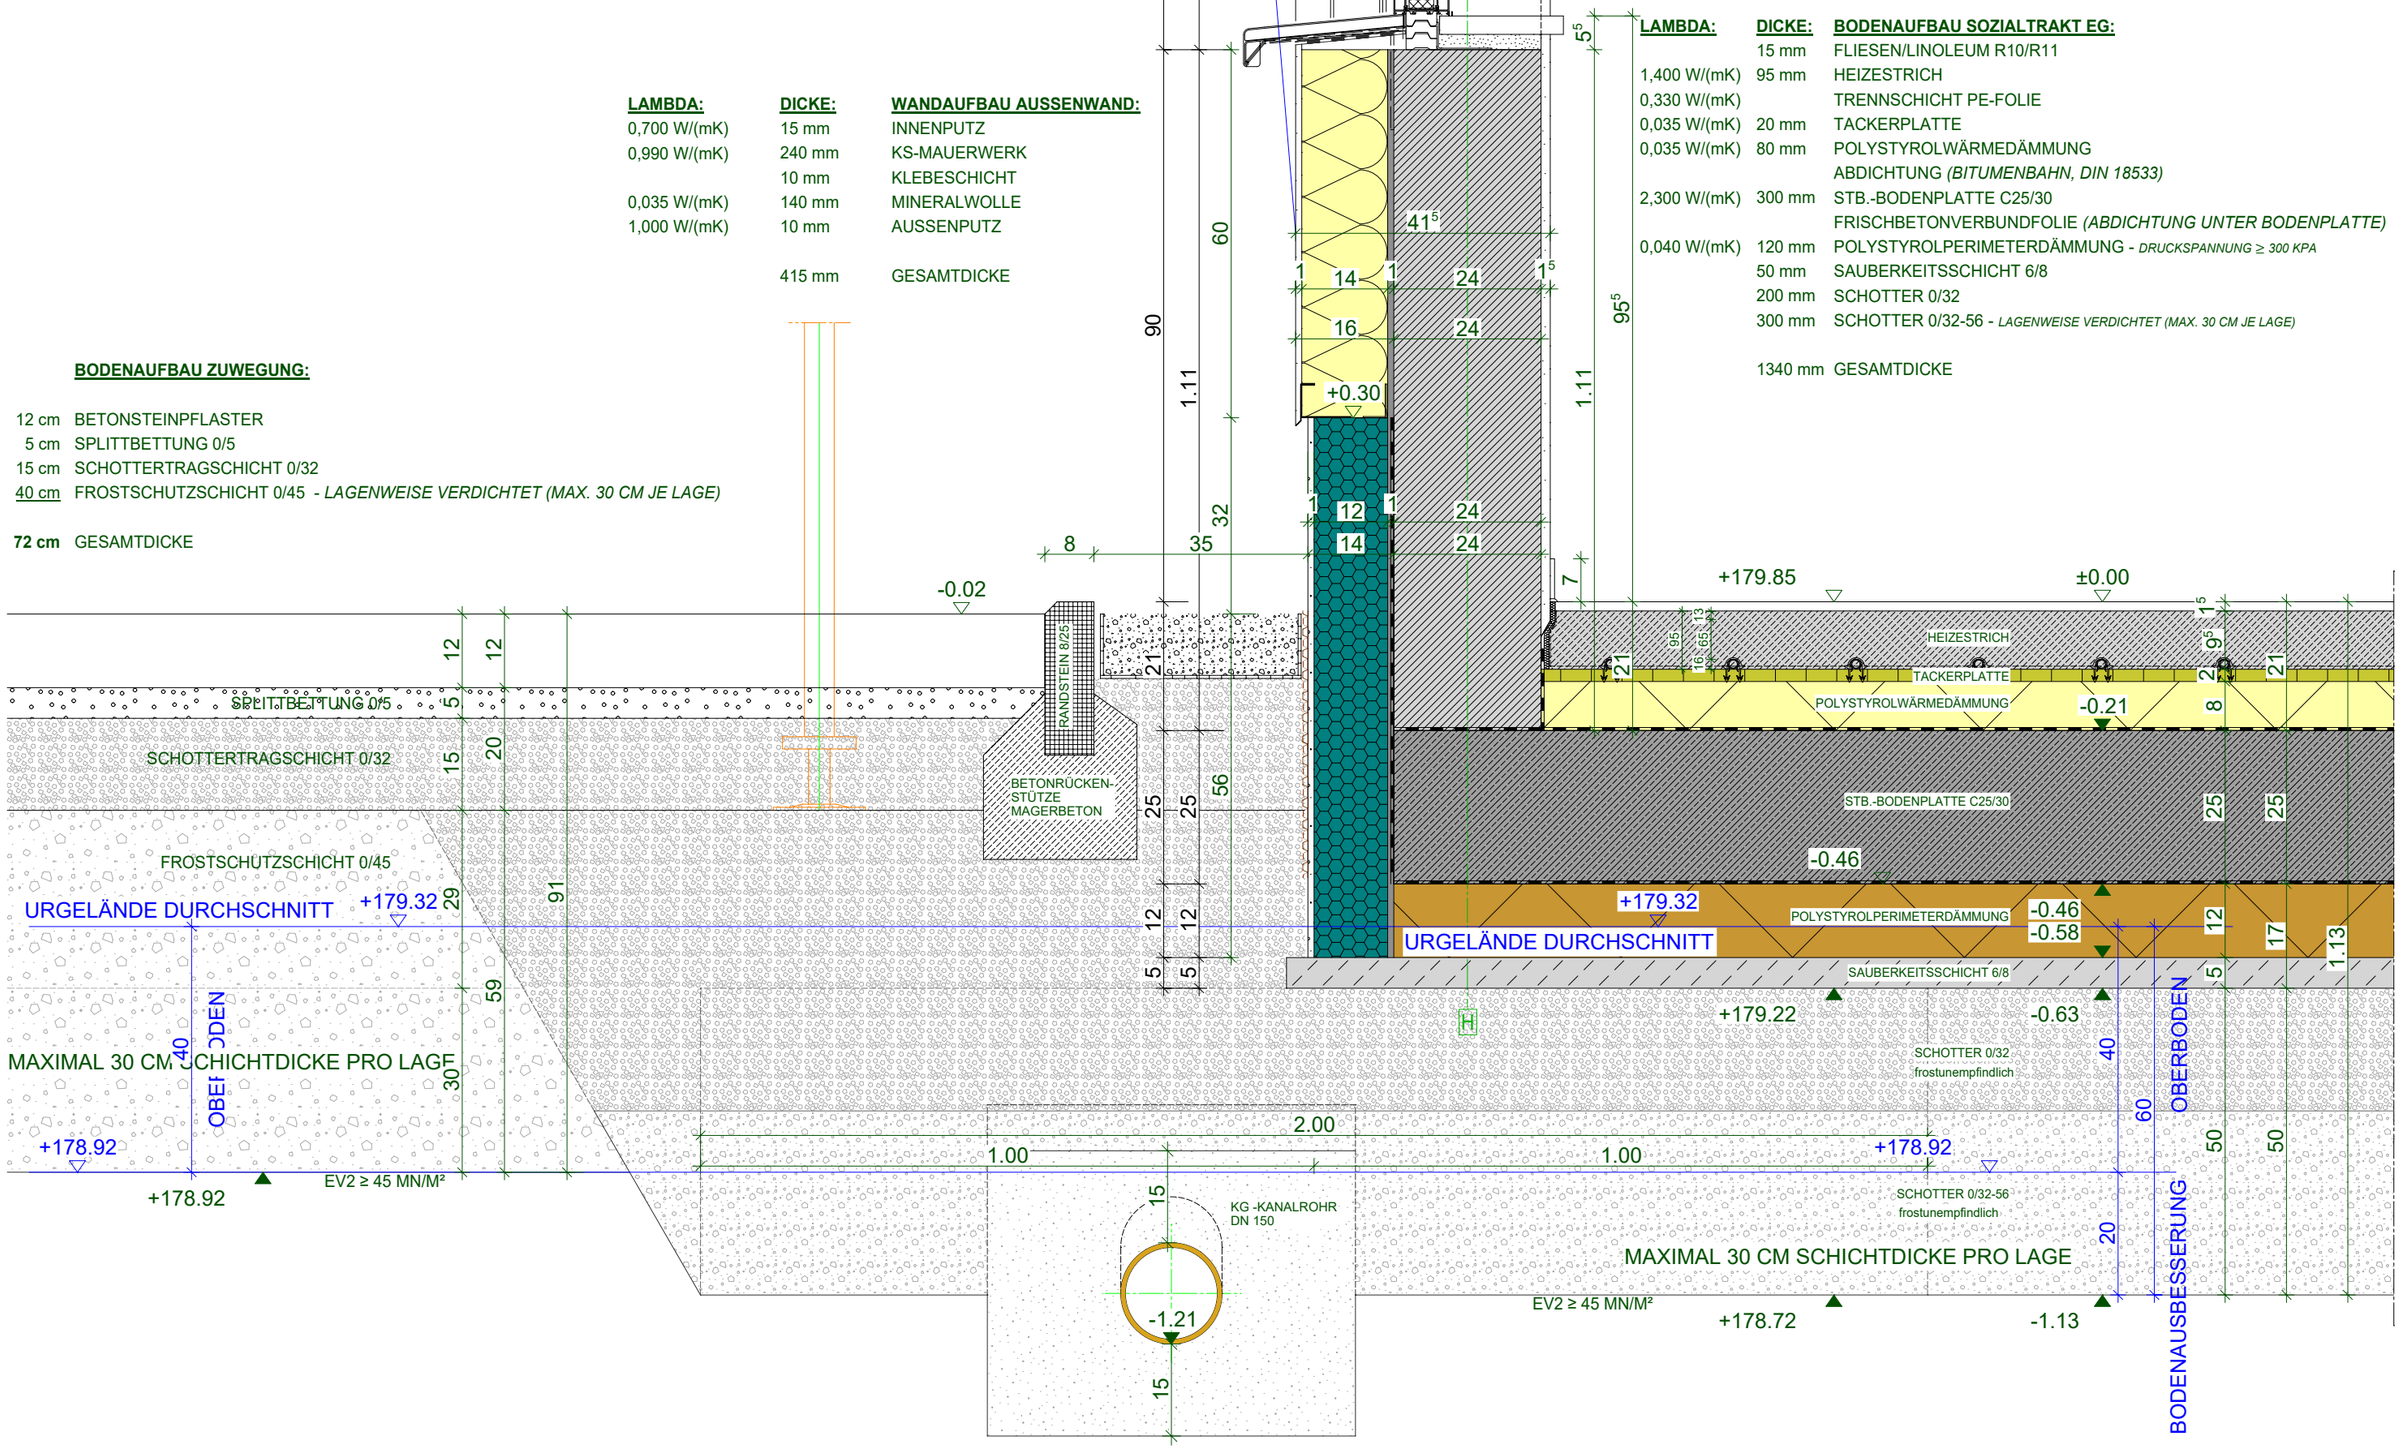
12 cm	BETONSTEINPFLASTER
5 cm	SPLITTBETTUNG 0/5
15 cm	SCHOTTERTRAGSCHICHT 0/32
40 cm	FROSTSCHUTZSCHICHT 0/45 - *LAGENWEISE VERDICHTET (MAX. 30 CM JE LAGE)*
72 cm	GESAMTDICKE