



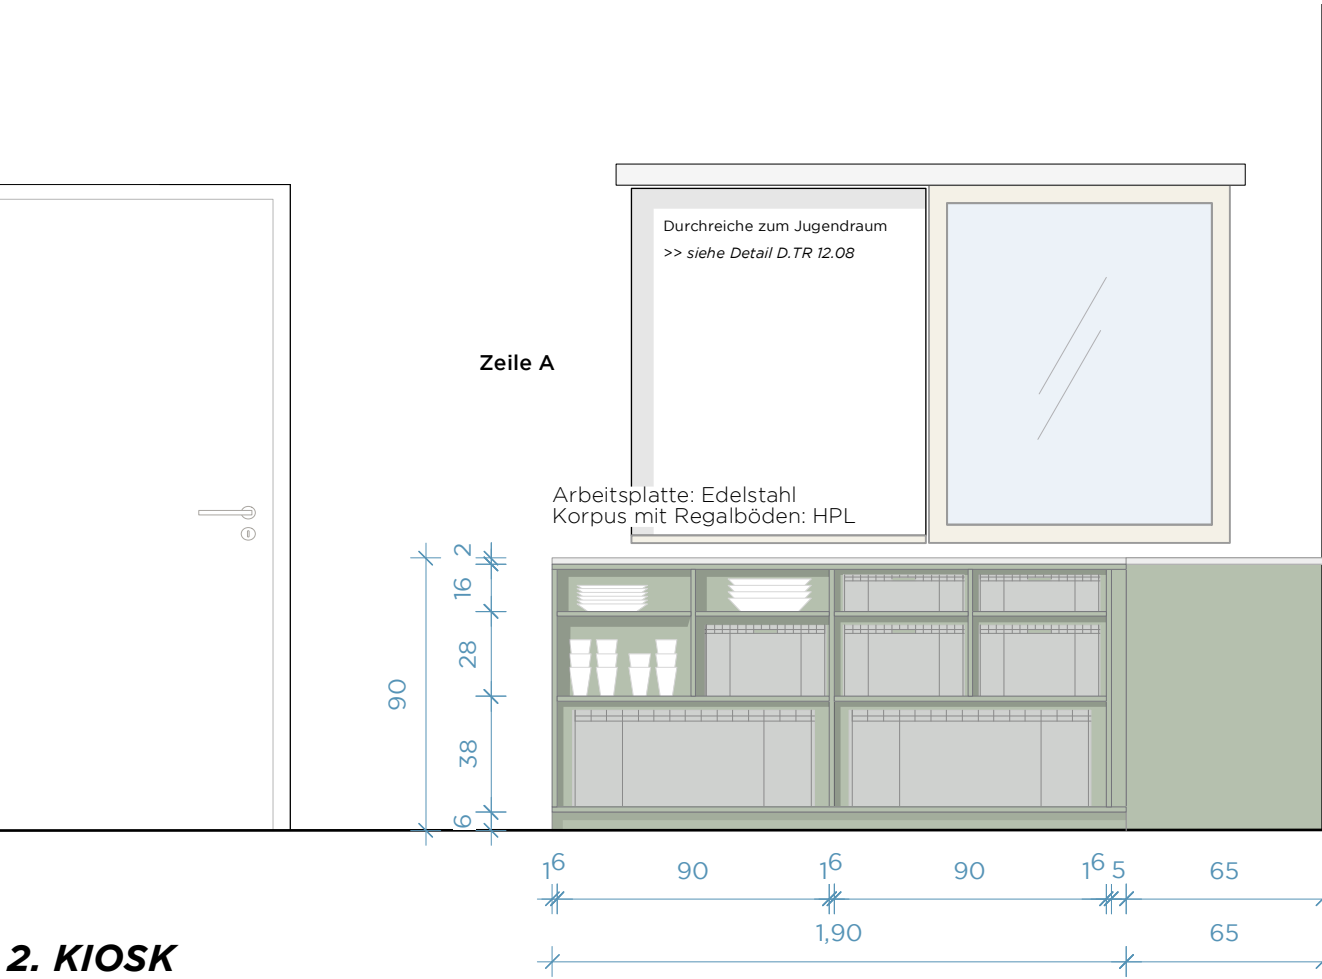

2. KIOSK

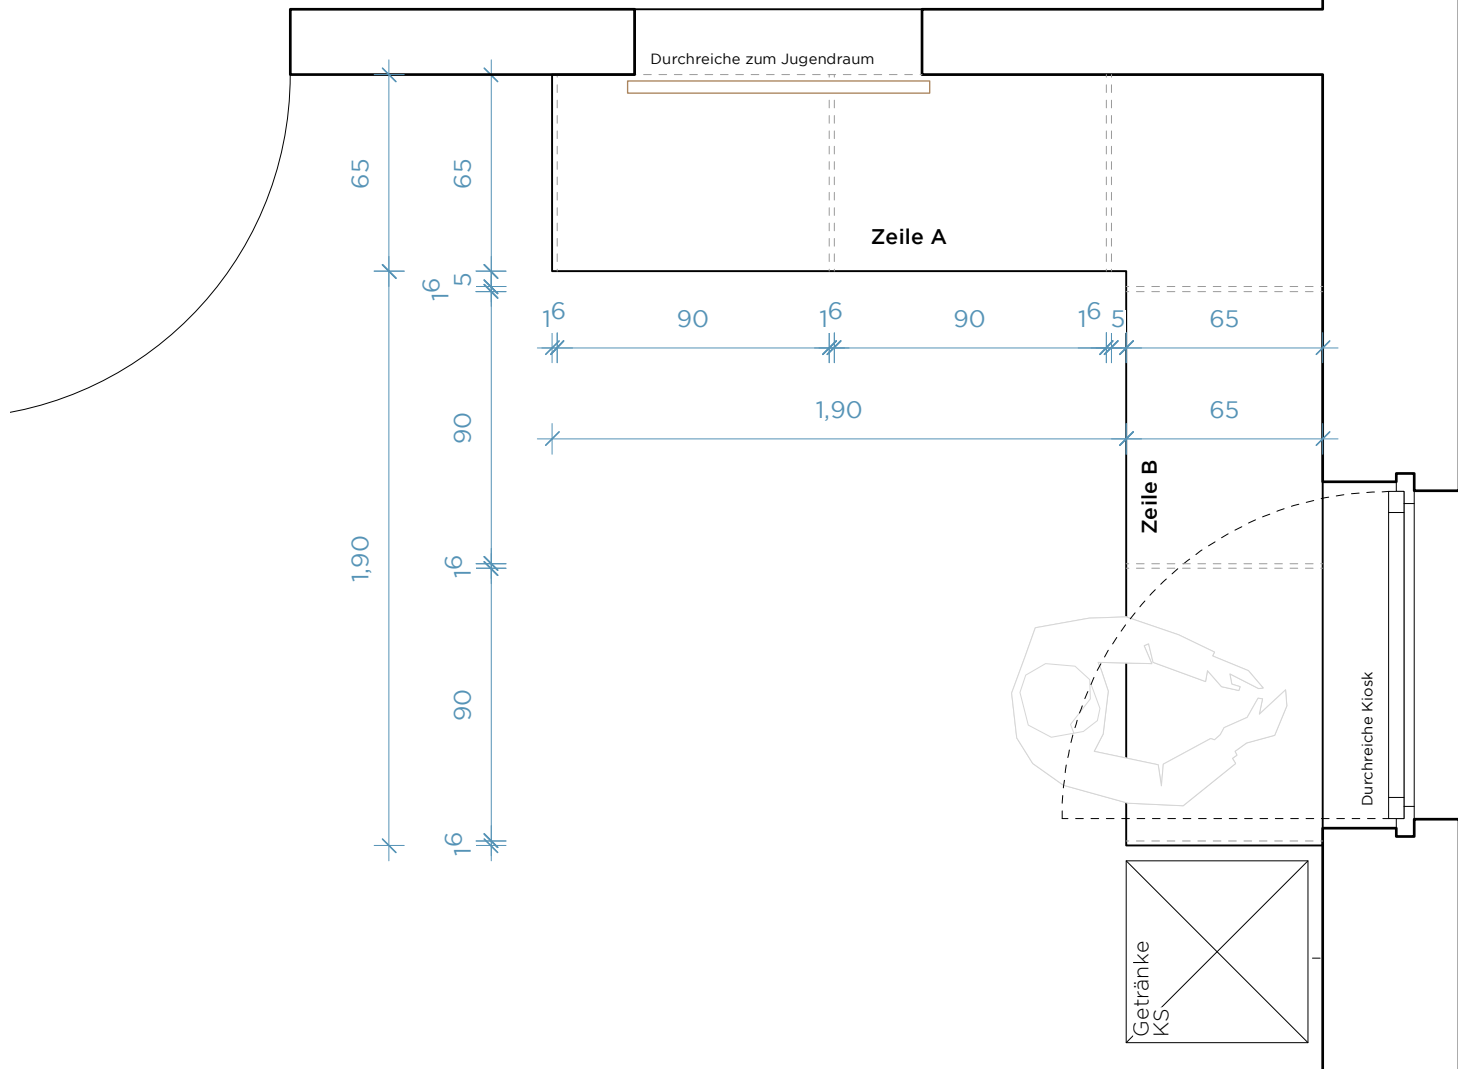

DIESE ZEICHNUNG IST URHEBERRECHTLICH GESCHÜTZT UND NUR IN VERBINDUNG MIT DER STATIK GÜLTIG!
ALLE AUSSBAUMASSE SIND AM BAU NEHMEN!
ALLE MASSE SIND VOR ORT
VERANTWORTLICH ZU PRÜFEN!
UNSTIMMIGKEITEN SIND VOR AUSFÜHRUNG MIT DER PROJEKTLEITUNG ZU KLÄREN!

0.00m OKFF = 179.90m ü. NN

INDEX	DATUM	ART DER ÄNDERUNG	GEZ


PROJEKT
JUZ IM SPORTPARK
LIMBURG SÜD

Zeppelinstraße 41
65549 Limburg an der Lahn

PLANUNGSPHASE
LP 5-AUSFÜHRUNGSPLANUNG

BAUHERR:IN


Magistrat der Kreisstadt Limburg a. d. Lahn
Über der Lahn 1
65549 Limburg

 ARCHITEKT:IN


PLAN-NR.
D TI 09.02

PLANINHALT
Küche EG - Kiosk

MASSSTAB 1:25
DATUM 08.02.2009
INDEX A

PROJEKTNUMMER 23035
PLANGRÖSSE DIN A3
GEZEICHNET KB

UNTERSCHRIFT

VORABZUG