


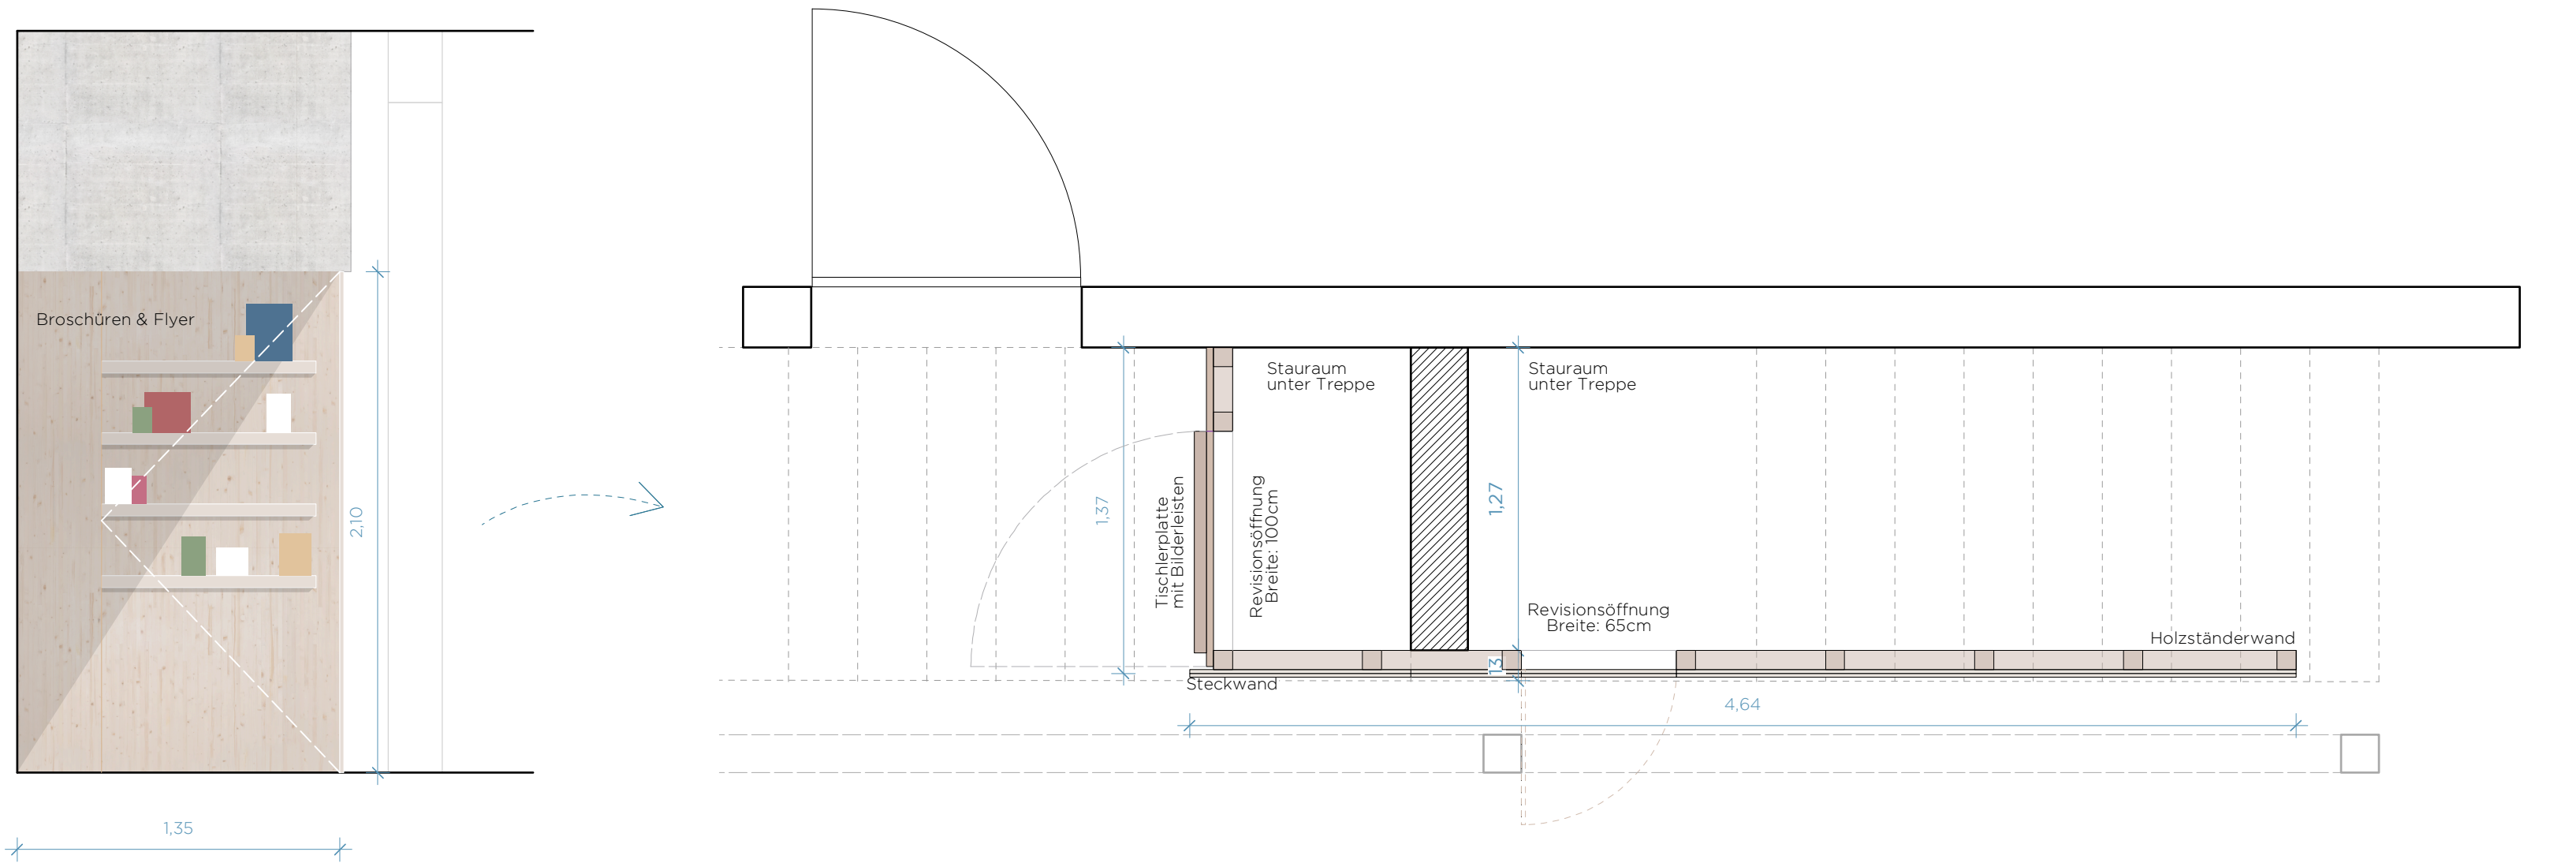

4. EINBAUMÖBEL UNTER TREPPE

DIESE ZEICHNUNG IST URHEBERRECHTLICH GESCHÜTZT UND NUR IN VERBINDUNG MIT DER STATIK GÜLTIG!
ALLE AUSSBAUMASSE SIND AM BAU NEHMEN!
ALLE MASSE SIND VOR ORT VERANTWÖRTLICH ZU PRÜFEN!
UNSTIMMIGKEITEN SIND VOR AUSFÜHRUNG MIT DER PROJEKTL EITUNG ZU KLÄREN!

0,00m OKFF = 179,90m ü. NN

INDEX	DATUM	ART DER ÄNDERUNG	GEZ

PROJEKT
JUZ IM SPORTPARK
LIMBURG SÜD


Zeppelinstraße 41
65549 Limburg an der Lahn

PLANUNGSPHASE
LP 5-AUSFÜHRUNGSPLANUNG
BAUHERR:IN



Magistrat der Kreisstadt Limburg a. d. Lahn
Über der Lahn 1
65549 Limburg

ARCHITEKT:IN

 

PLAN-NR.		
D TI 09.04		
PLANINHALT		
Einbaumöbel Treppe Erdgeschoss		
MASSSTAB	DATUM	INDEX
1:25	16.06.26	A
PROJEKTNUMMER	LANGRÖSSE	GEZEICHNET
23035	DIN A2	KB
UNTERSCHRIFT		

VORABZUG