




Versickerungsbecken I
Systemschnitt A - A

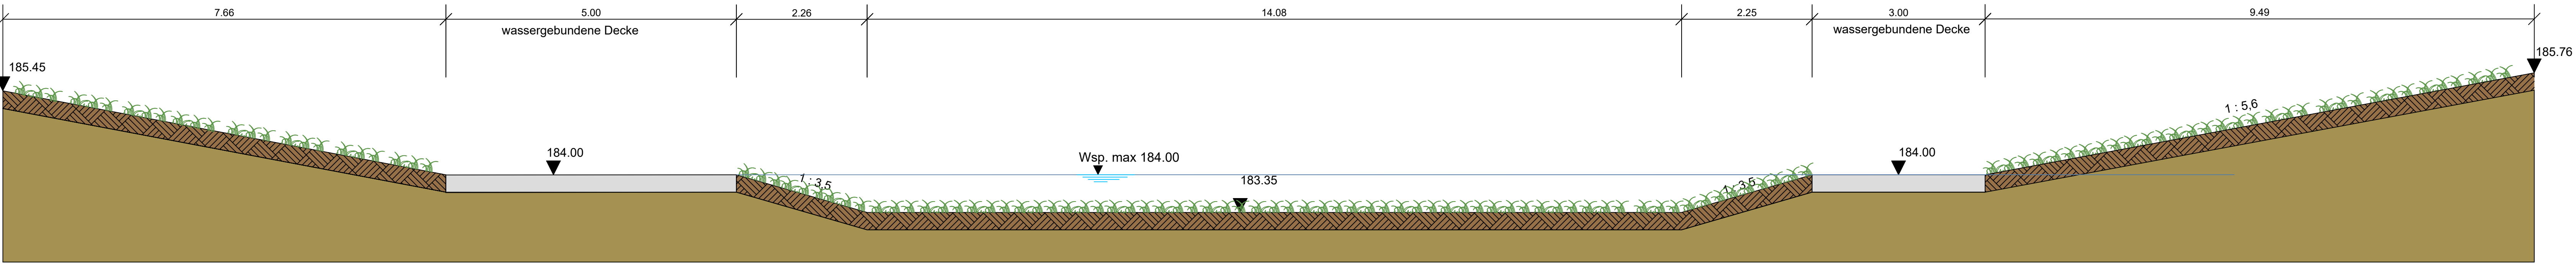

Versickerungsbecken I
Systemschnitt B - B

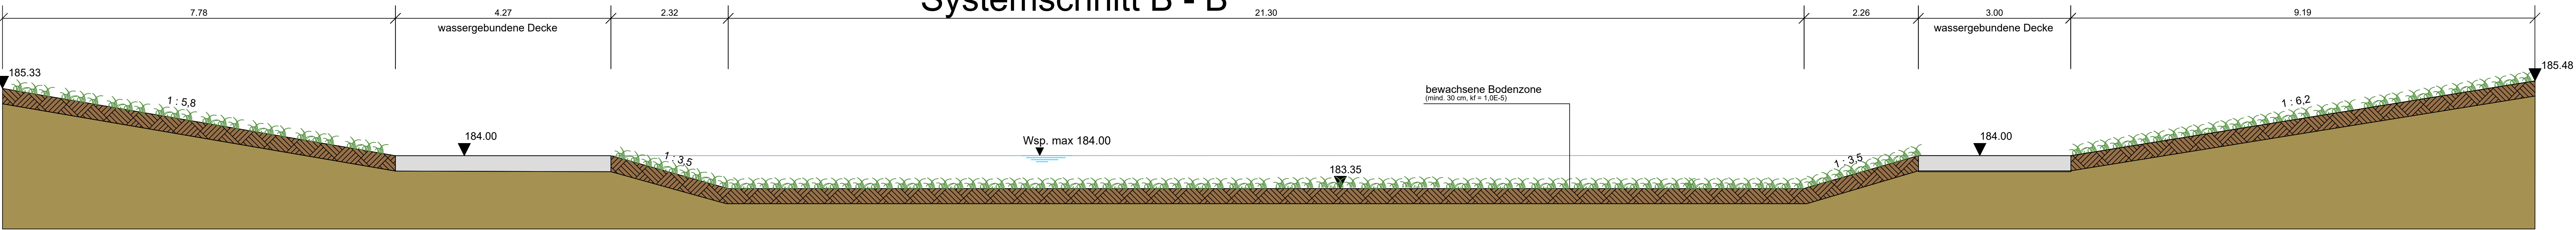

Versickerungsbecken II
Systemschnitt C - C

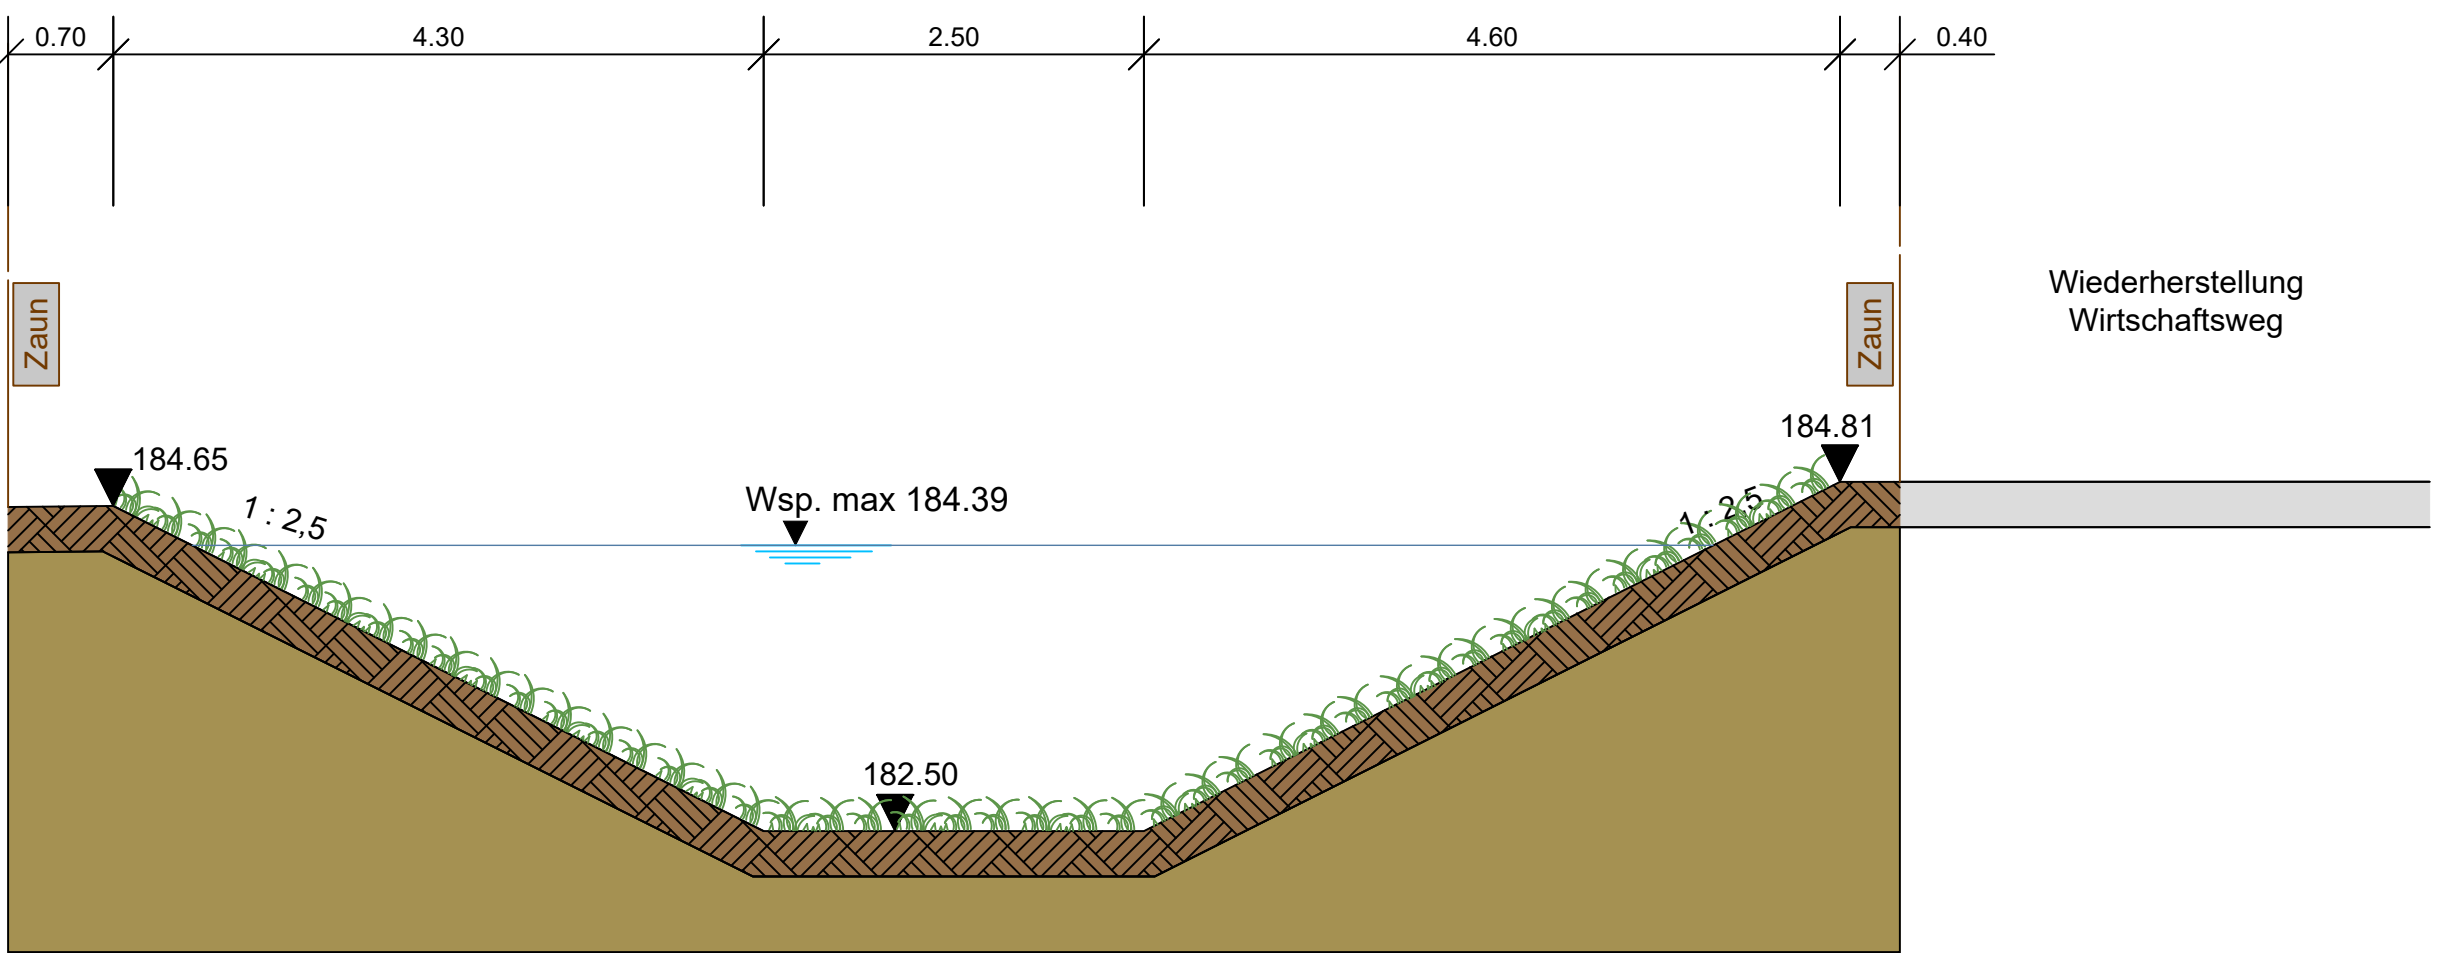

Index	Datum	Änderung	Name

artec

Berufende Ingenieure
Verkehrsplanung
Bauwerksentwurf
Wasserwirtschaft
Bauwerksplanung
Gestaltungsmanagement
Projektmanagement

Ingenieurgesellschaft m. b. H.
Körnerstraße 5
65555 Limburg

Hörsingstraße 5
65555 Limburg
Tel. 0194 3198 10-0 Fax 0194 3198 70-70

artec

Ingenieur

Projekt

Erschließungsplanung
"Am Kirberger Weg"
im Stadtteil Linter

Bauherr

Magistrat der Stadt Limburg
Über der Lahn 1
65549 Limburg an der Lahn

Plan

Systemschnitte A - A, B - B und C - C
Versickerungsbecken I und II

Ausführungsplanung

Datum

18.06.2026

Projekt-Nr.

011.112

Blatt-Nr.

2.01

Maßstab

1:50

Bearbeiter

NW

Gezeichnet

HM