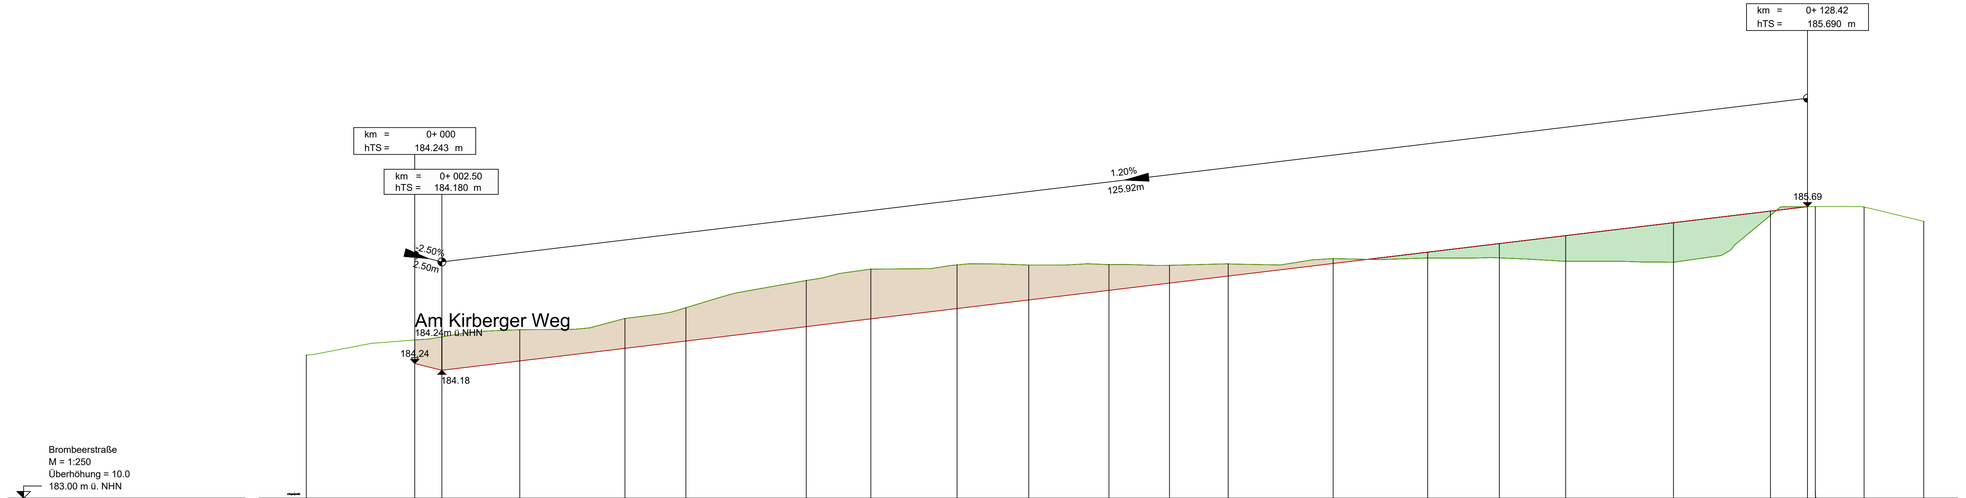

Brombeerstraße
M = 1:250
Überhöhung = 10.0
183.00 m ü. NHN

Station Gradiente	[m]	-10.00	0.00	2.50	9.68	19.38	25.00	36.10	42.05	50.00	56.61	64.01	69.59	75.00	84.68	93.40	100.00	106.12	116.06	125.00	128.42	129.14	133.63	139.14
Höhe bestehendes Gelände	[m ü. NHN]	184.32	184.46	184.49	184.55	184.66	184.76	185.01	185.11	185.15	185.15	185.16	185.15	185.16	185.21	185.22	185.22	185.19	185.18	185.61	185.69	185.69	185.69	186.55
Höhe Gradiente	[m ü. NHN]		184.24	184.18	184.27	184.38	184.45	184.58	184.65	184.75	184.83	184.92	184.98	185.05	185.17	185.27	185.35	185.42	185.54	185.66	185.69	185.69		
Gradiente über Geländehöhe	[m ü. NHN]		-0.22	-0.31	-0.29	-0.28	-0.31	-0.43	-0.46	-0.40	-0.32	-0.24	-0.16	-0.11	-0.05	0.05	0.13	0.24	0.36	0.04	0.00			

ZEICHENERKLÄRUNG:

- Straßenachse
- vorh. Gelände
- 179.24 — Tangentenschnittpunkt
- AA AE — Anfang und Ende der Ausrundung
- Hoch-, Tiefpunkt
- w / k= 2500.000 m; T = 24.677 m; f = 0.122 m; km = 0+ 371.44; hTS = 269.660 m — Tangentenschnittpunkt mit Angabe von:
  - Ausrundungshalbmesser (Wanne/Kuppe)
  - Tangentenlänge
  - Stichhöhe
  - Bau-km
  - Höhe Tangentenschnittpunkt
- 1.43% 127.39m -0.55% 97.71m — Längsneigung und Abstand zum nächsten Tangentenschnittpunkt
- Damm
- Einschnitt

Index	Datum	Änderung	Name

artec Ingenieurgesellschaft mbH
Beratende Ingenieure
Verkehrsplanung
Abwasserentsorgung
Wasserversorgung
Gewässerplanung u. -renaturierung
Bauleitplanung
Geodatenmanagement
Projektmanagement

artec Ingenieurgesellschaft m. b. H.
Beratende Ingenieure
Hoenbergstraße 6
65555 Limburg-Offheim
Tel. 0 64 31/98 70-0, Fax 0 64 31/98 70-70

Projekt: Erschließungsplanung
Am Kirberger Weg
im Stadtteil Linter

Ingenieur

Bauherr: Magistrat der Stadt Limburg
Über der Lahn 1
65549 Limburg an der Lahn

Ausführungsplanung

Plan: Höhenplan 2
Brombeerstraße

Bauherr	
Datum	18.06.2026
Projekt-Nr.	011.112
Blatt-Nr.	2.02
Maßstab	1 : 250/25
Bearbeiter	NW
Gezeichnet	HM